Asinado por: QUINTANA LOPEZ, MANUEL
Cargo: Jefe de Proyectos (EPTISA SERVICIOS DE INGENIERIA, S.L.)
Data e hora: 21/04/2020 21:06:53

Dixitaliza cada hoja se ten coxelar que é documento coincide co emitido e asinado polas partes.
Axilo de servicio de Planificación e Ordenación do Solo. Alberto Fejoo Rodríguez

Asinado por: FEIJOO RODRIGUEZ, ALBERTO
Cargo: Axilo de servicio de Planificación e Ordenación do Solo
Data e hora: 28/04/2020 08:23:43

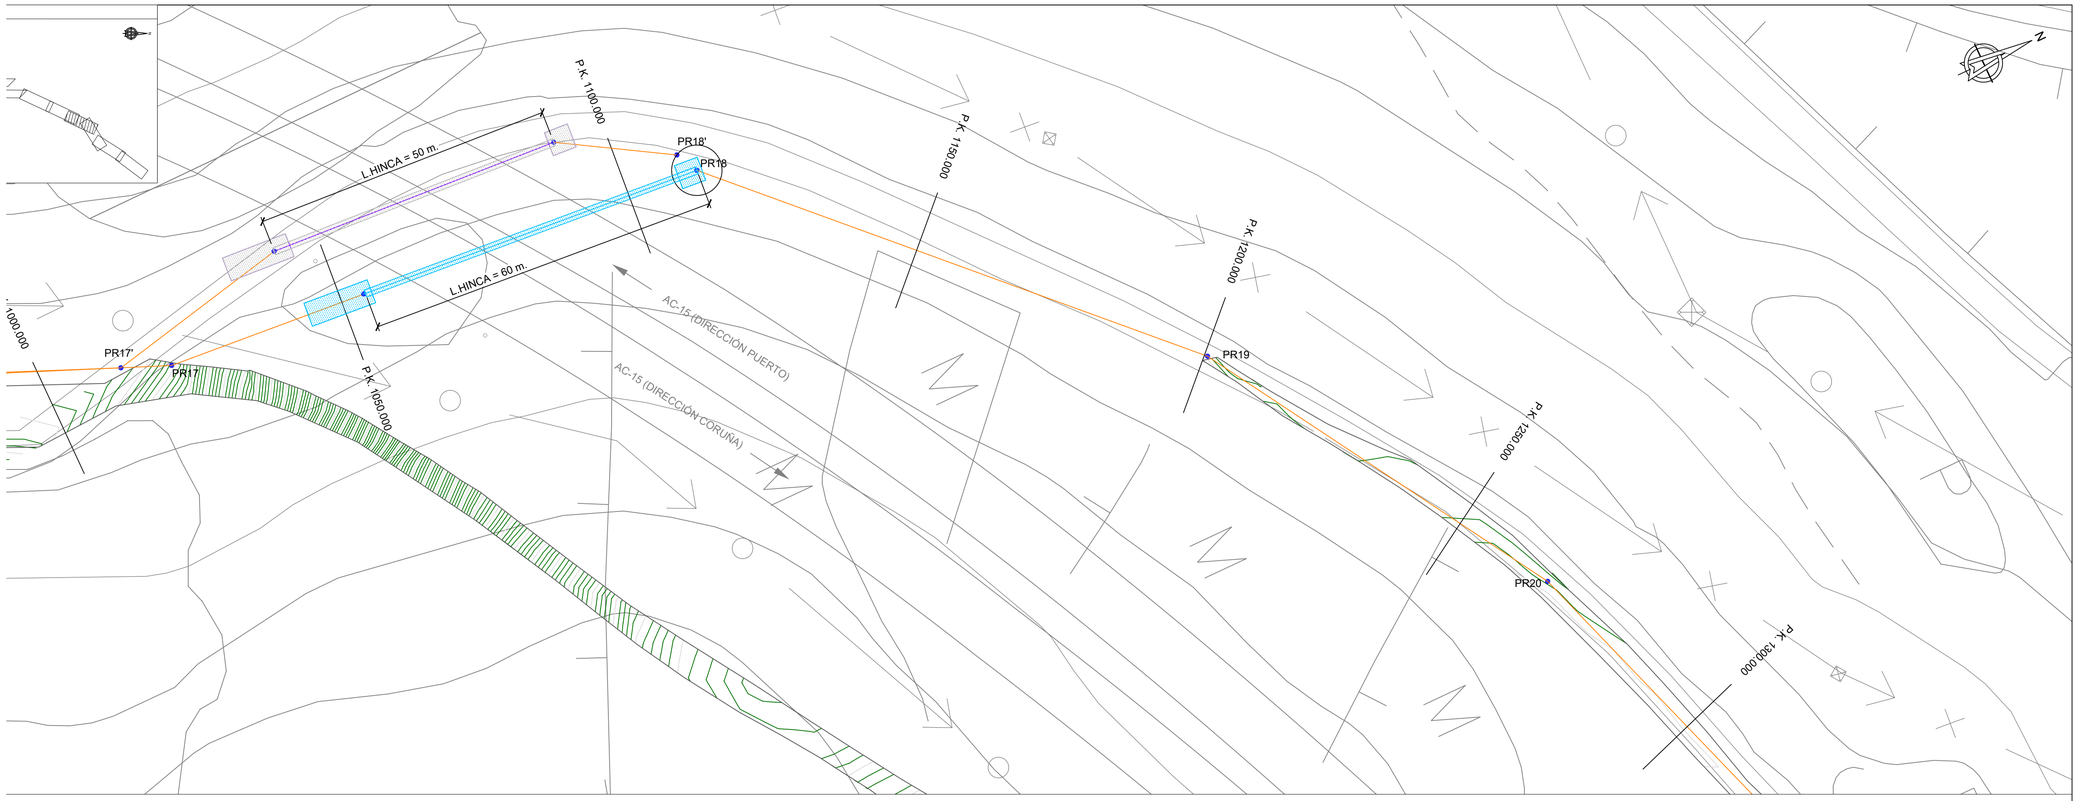

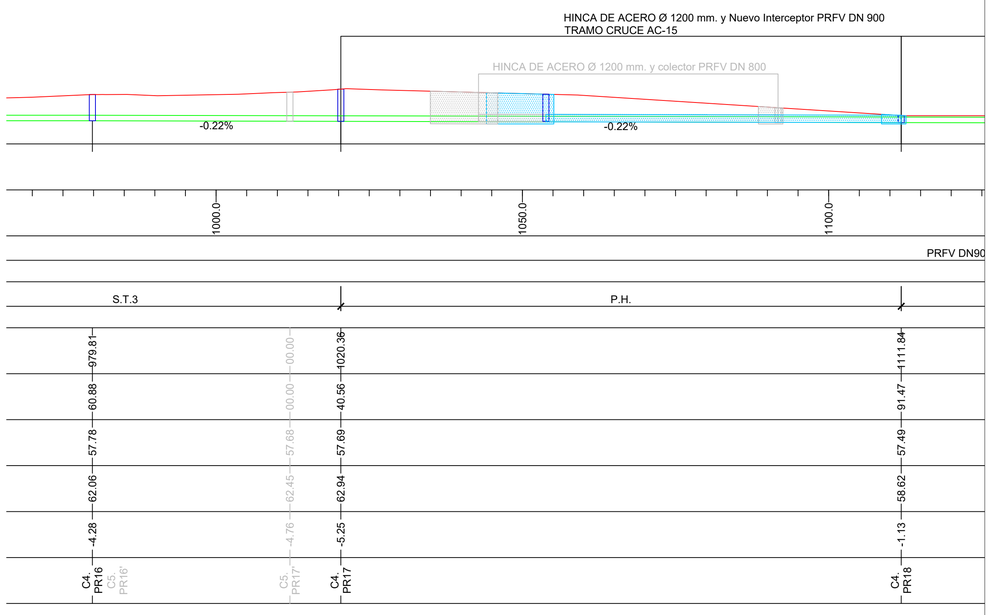

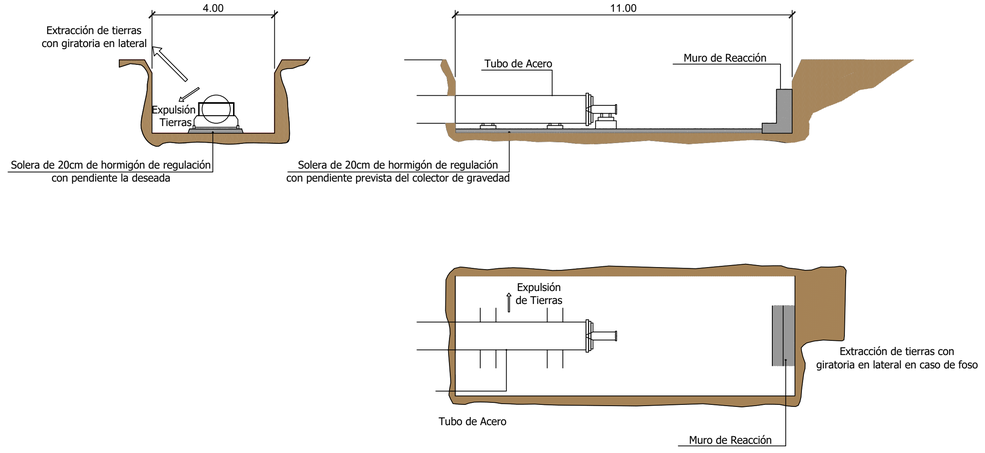

GALEGO DE SOLO / XESTUR A CORUÑA XESTIÓN URBANÍSTICA DA CORUÑA, S.A.	LA DIRECCIÓN DEL PROYECTO: XESTUR, S.A.	EMPRESA CONSULTORA: eptisa	INGENIERO AUTOR DEL PROYECTO: D. MANUEL QUINTANA LOPEZ	TÍTULO DEL PROYECTO: **PROXECTO DE CONEXIÓN EXTERIOR DE SANEAMENTO DO PARQUE DE ACTIVIDADES ECONÓMICAS DE ARTEIXO**	FECHA: JULIO 2018 / CLAVE:	ESCALAS: ORIGINAL DIN A1 1/500 (0 5 10 15 20)	TÍTULO DEL PLANO: HINCAS	PLANO Nº: 08 / HOJA 1 DE 1

CVE: VLYRvZuI1
Verificación: https://sede.xunta.gal/csv