


LEYENDA	
(1)	ENTRADA A PRETRATAMIENTO
(2)	PRETRATAMIENTO EXISTENTE
(3)	BY-PASS PRETRATAMIENTO
(4)	ENTRADA A EBAR SABÓN
(5)	EBAR SABÓN EXISTENTE
(6)	ACCESO A ANTIGUO PRETRATAMIENTO
(7)	ACCESO A CÁMARA DE RETENCIÓN
(8)	ACCESO A EQUIPOS DE BOMBEO
(9)	ACCESO A CÁMARA DE ALIVIO
(10)	ACCESO A CÁMARA DE LLAVES
(11)	CALDERÍN ANTIARIETE
(12)	CENTRO DE TRANSFORMACIÓN
(13)	GENERADOR
(14)	CUADROS ELÉCTRICOS
—	VIAL
—	CUNETA
—	VALLADO EXTERIOR
—	CIERRE EBAR SABÓN
—	EDIFICACIÓN
—	ACCESOS
—	ACERA
—	RED SANAMIENTO
—	RED ELÉCTRICA

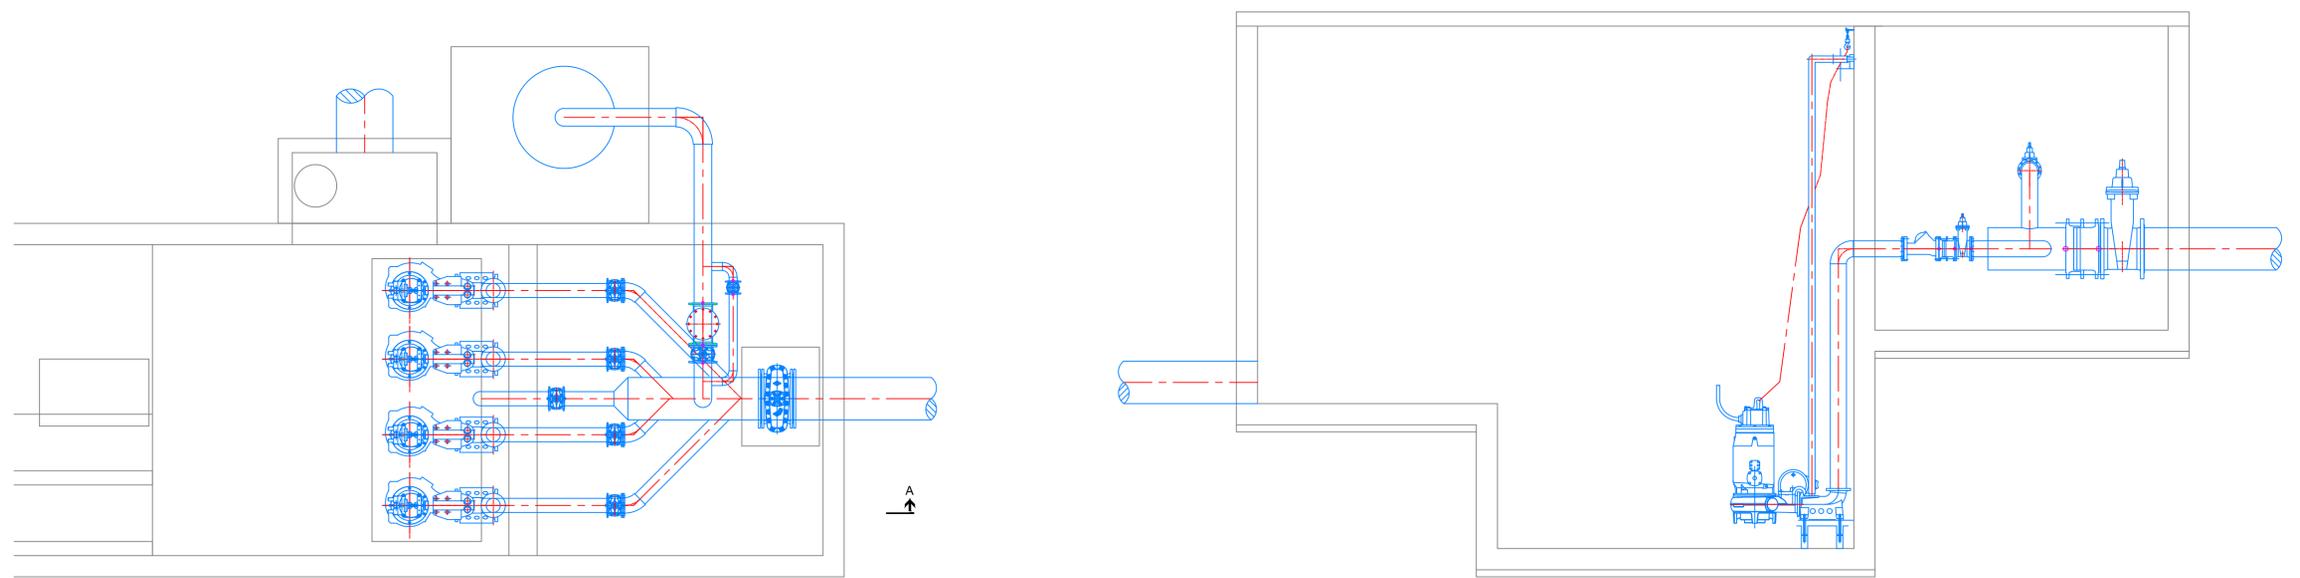

SECCIÓN A-A