

ANEJO DE BIENES Y DERECHOS AFECTADOS

ÍNDICE

1. INTRODUCCIÓN.....	1
2. DESCRIPCIÓN DE LAS OBRAS.....	1
3. NATURALEZA DEL RÉGIMEN DEL SUELO	1
4. METODOLOGÍA	2
4.1. INTRODUCCIÓN.....	2
4.2. DOCUMENTACIÓN BASE A UTILIZAR	3
4.3. DELIMITACIÓN DE LOS LÍMITES DE OCUPACIÓN	3
4.4. RELACIÓN DE PARCELAS	3
5. AFECCIONES TERRENOS DE DOMINIO PÚBLICO	3
6. AFECCIÓN SOBRE TERRENOS DE TITULARIDAD PRIVADA	3

APÉNDICE Nº1: PLANOS

APÉNDICE Nº2: TABLAS VALORACIÓN

APÉNDICE Nº3: FICHAS CATASTRALES



CVE: 721nzdmg0

Verificación: <https://sede.xunta.gal/cve>



INSTITUTO GALEGO
DA VIVENDA E SOLO

Diligencia pola que se fai constar que o documento coñecido co enviado a
exposición pública

Xefe de servizo de Planificación e Ordenación do Solo, Alberto Feijoo Rodríguez

1. INTRODUCCIÓN

El objeto del Presente Anejo es la identificación de los bienes y derechos afectados como resultado de la ejecución de las obras, diferenciándose entre aquellos que correspondan a propiedad pública o privada. Además, se realiza la medición de los terrenos diferenciando entre los que deben ser objeto de ocupación temporal, acueducto o definitiva por las obras del "Proxecto de conexión exterior de saneamento do Parque de Actividades Económicas de Arteixo".

La ocupación necesaria para la ejecución del proyecto constructivo se sitúa en terrenos pertenecientes al término municipal de **Arteixo**, en la provincia de A Coruña.

Las obras obligan a:

- El establecimiento de una servidumbre de acueducto sobre la franja de terreno afectada por el trazado de la red que se pretende.
- La obtención, en pleno dominio, de las zonas en las que se emplazan las obras de fábrica necesarias.
- El establecimiento de ocupaciones temporales de los terrenos necesarios para la ejecución de las obras: accesos y establecimiento de parques de maquinaria, instalaciones seguridad y salud y para la gestión de residuos. Las ocupaciones temporales que se indican en el presente documento son meramente orientativas; corresponderá a la empresa constructora adjudicataria del contrato de ejecución la obtención de permisos en caso de que desee disponer de las superficies indicadas.

2. DESCRIPCIÓN DE LAS OBRAS

Se proyecta la construcción de un sistema de colectores y elementos complementarios de saneamiento de forma que los caudales de aguas residuales generados en el polígono industrial de Morás sean incorporados al actual sistema de saneamiento del núcleo de Arteixo. Mediante la renovación y ampliación de una parte importante de la red municipal se conducirán las aguas residuales desde el Polígono de Morás hasta la arqueta de carga del sifón de Bens.

El sistema de saneamiento proyectado posee una longitud de 5,2 km aproximadamente y los nuevos colectores transcurren en su mayoría por gravedad, a excepción de la impulsión de la estación de bombeo de Sabón.

Para la conexión exterior del polígono industrial de Morás se proyectan dos colectores: el primero de ellos, denominado como **Colector 1**, constituye la conexión situada más a la zona Este y se compone de dos tramos claramente diferenciados: uno inicial, proyectado en PVC-C DN 400 SN 8 y de longitud 220 m que transcurre desde el polígono hasta el lugar dónde se acomete el colector 2, y un tramo final de PRFV DN 600 SN 10.000 y de longitud 613 m, que conecta con el colector interceptor de Seixedo. En este tramo se prevé asimismo un grapado al viaducto existente sobre la Rúa da Ponte. La segunda conexión, reflejada como **Colector 2**, constituye la conexión ubicada hacia la parte Oeste del polígono (por la que está previsto que se acometa el caudal de agua residual generado por un gran consumidor de próxima instalación) y se proyecta en PRFV DN 500 SN 10.000 que cuenta con una longitud de 228 m y se conecta aguas abajo del polígono al colector 1.

Debido al incremento en el aporte de caudal del colector 1 sobre el **colector interceptor de Seixedo**, se prevé la ampliación y renovación de este último desde la incorporación del colector 1 hasta el tanque de tormentas de Seixedo I. Este colector se proyecta en PRFV DN 800 SN 10.000 y cuenta con una longitud de 662 m.

Aguas abajo de este depósito se encuentra la rotonda de Seixedo, lugar en el que comienza el **colector interceptor de Sabón** que discurre desde este punto por el borde litoral hasta la estación de bombeo de Sabón. El actual interceptor que conecta los tanques existentes de tormentas con el bombeo de Sabón, presenta importantes problemas de acumulación de sedimentos que hace que con relativa frecuencia se obstruya y provoque vertidos de aguas residuales al embalse de Rosadoiro. Es por ello que este Proyecto analiza y diseña la renovación de este interceptor con el fin de eliminar o minimizar estos problemas.

El nuevo interceptor de Sabón sustituye a la actual conducción, entre la rotonda de entrada al Polígono Industrial de Sabón y el bombeo de Sabón, donde se conecta a la cámara de desbaste. La longitud total de

colector a ejecutar es de 1.514 metros. Este se ejecutará mediante tubería de PRFV PN1 SN10.000 de 1.000 mm de diámetro, y contará con una arqueta de conexión y treinta y cuatro pozos de registro. La arqueta de unión con la red existente, P36, se ubicará a la altura de la parcela 143Bis, en la Avenida da Praia, será de hormigón armado HA-30 con dimensiones interiores en planta 2,25 x 1,90 m² y altura de 2 metros. Los pozos de registro serán circulares, prefabricados en PRFV, con un diámetro interior de 1.000 mm., y acceso mediante tapa circular de fundición estanca de 600 mm. de diámetro y los correspondientes pates para acceso interior. En el P-0 se instalará un caudalímetro con sistema de medida por láser y ultrasonidos.

A causa de la incorporación del caudal de agua residual del polígono de Morás, es necesario dimensionar y proyectar la ampliación de la capacidad de la **estación de bombeo de aguas residuales (EBAR) de Sabón**.

Consecuentemente, es necesario aumentar la impulsión del bombeo de Sabón, por lo que se proyecta una nueva conducción de **impulsión de la EBAR Sabón** en FD 800 con sus respectivas ventosas y desagües desde este bombeo hasta la descarga en el colector interceptor de Suevos, contando con una longitud de 1.408 m.

Finalmente, se proyecta la ampliación del **colector interceptor de Suevos** de forma paralela al existente, de forma que por el colector interceptor de Suevos actual únicamente circule el caudal de agua residual procedente de la estación de bombeo de Rañal y el generado por la población del núcleo de Suevos. En un primer tramo, con pendiente suficiente, se contempla la instalación de un colector de PRFV DN 600 SN 10.000 durante 698 m. Además, en este mismo tramo se procederá a la renovación de la red de aguas pluviales existente en el núcleo de Suevos de PVC DN 315 y 400, dado que se proyecta su demolición para la instalación del nuevo colector interceptor de Suevos. El segundo tramo, de pendiente limitada, se proyecta en PRFV DN 900 SN 10.000 y tiene su fin en la arqueta de carga del sifón de Bens. Destacar, que para la instalación de este tramo es necesario cruzar la autovía AC-15, por lo que se proyectan 2 hincas con camisa de acero de diámetro 1.200 mm en cuyo interior se alojarán las conducciones de PRFV DN 800 SN 10.000 (esta servirá de by-pass provisional para desviar el caudal total de agua residual por la misma hasta que se finalice la segunda hincas) y de PRFV DN 900 SN 10.000 por el que circulará el caudal de la EBAR de Sabón.

3. NATURALEZA DEL RÉGIMEN DEL SUELO

A efectos del RDL 7/2015, todo el suelo entra en una de las situaciones básicas de suelo rural o urbanizado:

- Suelo Rural: no está funcionando integrado en la trama urbanística.
- Suelo Urbanizado: efectiva y adecuadamente transformado por la urbanización, su destino urbanístico ya se ha hecho realidad.

Atendiendo a la legislación en materia de ordenación territorial que rige en la Comunidad Autónoma de Galicia, la normativa vigente es la Ley 2/2016, de 10 de febrero, del suelo de Galicia, que las categorías en las que se puede clasificar el territorio:

"Artículo 15. Clasificación del suelo.

Los planes generales de ordenación y los planes básicos municipales habrán de clasificar el territorio municipal en todos o algunos de los siguientes tipos de suelo: urbano, de núcleo rural, urbanizable y rústico.

Artículo 16. Suelo urbano.

1. Los planes generales y los planes básicos clasificarán como suelo urbano los terrenos que estén integrados en la malla urbana existente, siempre que reúnan alguno de los siguientes requisitos:

- a) Que cuenten con acceso rodado público y con los servicios de abastecimiento de agua, evacuación de aguas residuales y suministro de energía eléctrica, proporcionados mediante las correspondientes redes públicas o pertenecientes a las comunidades de usuarios reguladas por la legislación sectorial de aguas, y con características adecuadas para servir a la edificación existente y a la permitida por el plan.

A estos efectos, los servicios construidos para la conexión de un sector de suelo urbanizable, las carreteras y las vías de la concentración parcelaria no servirán de soporte para la clasificación como urbanos de los terrenos adyacentes, salvo cuando estén integrados en la malla urbana.



b) Que, aun careciendo de algunos de los servicios citados en el apartado anterior, estén comprendidos en áreas ocupadas por la edificación, al menos en las dos terceras partes de los espacios aptos para ella, según la ordenación que el plan general o el plan básico establezcan.

2. A los efectos de la presente ley, se consideran incluidos en la malla urbana los terrenos que dispongan de una urbanización básica constituida por unas vías de acceso y comunicación y unas redes de servicios de las que puedan servirse los terrenos y que estos, por su situación, no estén desligados del entramado urbanístico ya existente.

Artículo 23. Suelo de núcleo rural.

1. Constituyen el suelo de núcleo rural las áreas del territorio que sirven de soporte a un asentamiento de población singularizado, identificable y diferenciado administrativamente en los censos y padrones oficiales que el planeamiento defina y delimite teniendo en cuenta el número de edificaciones, la densidad de viviendas, su grado de consolidación por la edificación y, en su caso, la tipología tradicional de su almacén y de las edificaciones existentes en el mismo.

2. El planeamiento, en congruencia con el modelo de asentamiento poblacional que incorpore en el estudio del medio rural, delimitará los núcleos rurales de su ámbito de aplicación en atención a los parámetros anteriores, significadamente los antecedentes existentes de delimitaciones anteriores, sus peculiaridades urbanísticas y morfológicas y su capacidad de acogida de la demanda previsible del uso residencial en el medio rural. La definición de su perímetro se realizará en función de las condiciones topográficas y la estructura de la propiedad y de su nivel de integración en las dotaciones y servicios existentes en el mismo en los términos previstos en la presente ley, y se ajustarán a las infraestructuras y huellas físicas de los elementos naturales existentes, siendo necesario, en su caso, prever la total urbanización y suficiencia de las redes de dotaciones, comunicaciones y servicios.

3. La delimitación de los núcleos rurales que el planeamiento establezca vendrá referida a alguno de los siguientes tipos básicos:

a) Núcleo rural tradicional, caracterizado como tal en función de sus características morfológicas, de la tipología tradicional de las edificaciones, de la vinculación con la explotación racional de los recursos naturales o de circunstancias de otra índole que manifiesten la vinculación tradicional del núcleo con el medio físico en el que se ubica.

Su delimitación se realizará en atención a la cercanía de las edificaciones, los lazos de relación y coherencia entre lugares de un mismo asentamiento con topónimo diferenciado y la morfología y tipologías propias de dichos asentamientos y del área geográfica en la que se encuentran (caserío, lugar, aldea, barrio u otro), de modo que el ámbito delimitado presente una consolidación por la edificación de, al menos, el 50 %, de acuerdo con la ordenación propuesta y trazando una línea perimetral que encierre las edificaciones tradicionales del asentamiento siguiendo el parcelario y las huellas físicas existentes (caminos, ríos, riachuelos, ribazos y otros).

b) Núcleo rural común, constituido por aquellos asentamientos de población reconocibles como suelo de núcleo rural por su trama parcelaria o el carácter tradicional de su viario soporte pero que no presentan las características necesarias para su inclusión en el tipo básico anterior. Su delimitación habrá de hacerse en función de las previsiones de crecimiento que el plan general establezca para el núcleo y teniendo en cuenta que el ámbito delimitado deberá presentar un grado de consolidación por la edificación, de acuerdo con la ordenación urbanística que para el mismo se contemple en el plan, igual o superior a un tercio de su superficie.

Artículo 27. Suelo urbanizable.

Constituirán el suelo urbanizable los terrenos que el planeamiento estime necesarios y adecuados para permitir el crecimiento de la población y de la actividad económica o para completar su estructura urbanística.

Artículo 31. Concepto y categorías de suelo rústico.

1. Tendrán la condición de suelo rústico:

a) Los terrenos sometidos a algún régimen de especial protección, de conformidad con la legislación sectorial de protección del dominio público marítimo-terrestre, hidráulico o de infraestructuras, o con la legislación sectorial de protección de los valores agrícolas, ganaderos, forestales, paisajísticos, ambientales, naturales o culturales.

b) Los amenazados por riesgos naturales o tecnológicos, incompatibles con su urbanización, tales como inundación, erosión, hundimiento, incendio, contaminación o cualquier otro tipo de catástrofes, o que perturben el medio ambiente o la seguridad y salud.

c) Los terrenos que el plan general o los instrumentos de ordenación del territorio no consideren adecuados para el desarrollo urbanístico, en consideración a los principios de utilización racional de los recursos naturales o de desarrollo sostenible.

2. Dentro del suelo rústico se distinguirá el suelo rústico de protección ordinaria y el suelo rústico de especial protección.”

En el siguiente cuadro se representan las figuras urbanísticas vigentes y la clasificación del suelo en el que se proyecta la ejecución del “Proxecto de conexión exterior de saneamento do Parque de Actividades Económicas de Arteixo”:

MUNICIPIO	PLANEAMIENTO VIGENTE	FECHA DE APROBACIÓN	CLASIFICACIÓN DEL SUELO
ARTEIXO	Normas Subsidiarias de Planeamiento	23/03/1995	SOLO NON URBANIZABLE SISTEMAS E DOTACIÓNS XERAIS: - Red de carreteras - Tendido eléctrico - Servicios urbanos

Dado que la clasificación que otorgan las Normas Subsidiarias de Planeamiento del Concello de Arteixo aprobadas en 1995 a las zonas afectadas por la ejecución de los trabajos corresponden a Suelo no Urbanizable y Sistemas e Dotacións Xerais, se considera por lo tanto que los terrenos afectados se encuentran en **Suelo Rural** atendiendo a la clasificación del RDL 7/2015.

Sin embargo, habrá de tenerse en cuenta que existen cuatro parcelas (identificadas con los números 28, 29, 30 y 31 en las tablas y planos adjuntos al presente anejo) que las Normas Subsidiarias municipales identifican como Sistemas e Dotacións Xerais: Servicios Urbanos, mientras que según la Dirección General de Catastro están clasificadas como Uso Urbano. Esto puede ser debido a que las Normas Subsidiarias que actualmente continúan vigentes en el Concello de Arteixo datan del año 1995, con lo que es muy posible que los usos de ese terreno actualmente difieran de los que se le adjudicaban en el año de entrada en vigor de dicho planeamiento. Visto esto, la clasificación del suelo utilizada en el presente anejo tanto a efectos de clasificación de usos del suelo como para su valoración, será la dada por la Dirección General del Catastro, pasando estas parcelas por lo tanto a considerarse de **uso urbano**.

4. METODOLOGÍA

4.1. INTRODUCCIÓN

El presente anejo tiene como fin lograr un plano parcelario lo más completo posible que sirva de base a la administración para tramitar el expediente de expropiación en caso de los terrenos de índole privada, así como para la identificación de los terrenos de titularidad pública que se verán afectados en el transcurso de los trabajos. Esto conlleva una recopilación de datos para identificar y definir geométricamente las parcelas afectadas y marcar la franja de ocupación en cada caso así como la especificación de sus propietarios y su domicilio fiscal, tanto en el caso de tratarse de fincas de propiedad pública como privada.

Se describe a continuación la metodología adoptada para la definición de las parcelas a ocupar.



4.2. DOCUMENTACIÓN BASE A UTILIZAR

La información gráfica de las parcelas del plano parcelario se ha obtenido a través de la Sede Electrónica del Catastro.

También se incluye la delimitación de Dominio Público Marítimo Terrestre, su zona de Servidumbre de Protección y la de Ribera del Mar, para identificar las zonas afectadas.

Se realizan campañas de campo a fin de complementar los datos anteriormente mencionados e identificar las afecciones sobre otros bienes (plantaciones, construcciones,...).

4.3. DELIMITACIÓN DE LOS LÍMITES DE OCUPACIÓN

Con la documentación anterior se ha elaborado el plano parcelario, adjunto en el apéndice nº1 del presente anejo, adoptando los siguientes criterios de ocupación de terrenos:

Ocupación definitiva: con expropiación plena y transmisión de dominio.

A modo informativo en las zonas de implantación de las arquetas, pese a que la titularidad del suelo a ocupar sea pública, se define gráficamente el espacio necesario para su implantación, que aparece reflejado en el apéndice Planos de este anejo. Se incluye también su superficie de ocupación en las tablas adjuntas en los diferentes apéndices, no valorando su ocupación en los casos en los que no se encuentre en terrenos de titularidad privada.

- **Servidumbre de acueducto:** grava la finca sirviente a perpetuidad, pero no absorbe la plenitud dominical, al no existir transmisión de dominio. No se permite ningún tipo de edificación sobre dicha superficie y deberá mantenerse exenta y libre para el paso de los servicios de mantenimiento para reparaciones.

Se incluye aquí una franja de 2,5 metros de anchura centrada sobre el eje de la zanja en la que se instalan las conducciones, indicada tanto en las parcelas afectadas cuya titularidad sea privada como en los viales de titularidad pública, a fin de tener una orientación de la superficie a ocupar para la ejecución de los trabajos.

De todas formas, en los terrenos de titularidad pública (camino, vías de servicio, carreteras,...), por donde discurren los colectores proyectados, se considera suficiente el ancho de los mismos para el paso de los servicios de mantenimiento de la red de saneamiento.

- **Ocupación temporal:** franjas de terrenos que resultan estrictamente necesarios ocupar para llevar a cabo la correcta ejecución de las obras contenidas en el Proyecto y por un espacio de tiempo determinado, coincidente con el periodo de ejecución de las mismas. Estos terrenos serán restituidos a su estado inicial una vez terminada la obra.

Estas zonas de ocupación temporal se utilizarán, entre otros usos, para zona de acopios de tierra, material y en general para todas cuantas operaciones sean necesarias para la correcta ejecución de las obras contempladas o definidas en el "Proyecto de conexión exterior de saneamiento do Parque de Actividades Económicas de Arteixo".

Se considera necesaria la ocupación adicional temporal de 3 metros de ancho, siempre y cuando la topografía del terreno lo permita, en una banda paralela a la de servidumbre de acueducto, para el desarrollo de los trabajos en las zonas prescritas.

Las superficies destinadas a la ocupación temporal que se incluyen en el presente documento son únicamente de carácter orientativo, y estimadas a partir de la experiencia obtenida por la redacción de otros proyectos con características similares. De esta forma, Xestur, S.A. no se compromete a garantizar la disponibilidad de las parcelas afectadas por la ocupación temporal estimada, sino que correrán por cuenta de la empresa constructora adjudicataria del contrato de ejecución las tramitaciones y procedimientos pertinentes para la obtención de los permisos que posibiliten la disposición de dichos terrenos.

4.4. RELACIÓN DE PARCELAS

Realizada la delimitación de las parcelas objeto de ocupación atendiendo a los criterios especificados en el apartado anterior, se identifican las parcelas urbanas y rústicas afectadas mediante un rectángulo achaflanado en el que se incluye la referencia catastral de la parcela y en círculo superior en el que se identifica el orden de la parcela a ocupar.

Cuando las infraestructuras proyectadas atraviesan superficies de dominio público (camino, carreteras,...) la superficie ocupada por motivo de la ejecución de los trabajos sí se incluye en las tablas adjuntas, aunque no procede su valoración, así como la Administración titular de cada una de las parcelas afectadas.

En el apéndice nº1 Planos se refleja gráficamente todo lo anteriormente descrito.

Partiendo de la información disponible se confecciona una tabla que contiene la relación de fincas afectadas por las ocupaciones definitivas, temporales o servidumbres de acueducto indicando para cada una de ellas los datos que figuran en el catastro:

- Número de orden
- Referencia catastral
- Municipio
- C.N./ Uso
- Tipo de finca
- Titular
- Domicilio Fiscal
- Superficie total de la parcela
- Ocupación definitiva de la parcela
- Ocupación de acueducto de servidumbre
- Ocupación temporal

5. AFECCIONES TERRENOS DE DOMINIO PÚBLICO

En la siguiente tabla se presentan las administraciones titulares de las parcelas de dominio público afectadas por el trazado propuesto, junto con su domicilio fiscal.

EXCMO. CONCELLO DE ARTEIXO	PRAZA RAMÓN DOPICO 1, 15142 ARTEIXO (A CORUÑA)
DEPUTACIÓN DA CORUÑA	AVDA. PORTO DA CORUÑA, 2, 15003 A CORUÑA
MINISTERIO DE FOMENTO	PASEO DE LA CASTELLANA 67, 28067 MADRID

En el anejo Servicios afectados y coordinación con otros organismos adjunto en el proyecto se incluyen las solicitudes de permisos realizadas así como los informes emitidos por las diferentes administraciones afectadas por los ejes e instalaciones proyectadas, realizadas en fase de redacción del proyecto.

6. AFECCIÓN SOBRE TERRENOS DE TITULARIDAD PRIVADA

Atendiendo a los criterios de expropiación, se obtienen la superficie afectada por las obras, que se resumen en las tablas que se incluyen a continuación. En el apéndice Nº2 del presente anejo se detallan las superficies afectadas según parcela y superficies a expropiar de los terrenos de titularidad privada. No se ha llevado a cabo la valoración económica de las expropiaciones puesto que se considera que el presente anejo sirve únicamente para identificar las parcelas afectadas por los trabajos, y no como estudio de expropiaciones.



- **Ocupación definitiva:**

CLASIFICACIÓN DEL SUELO	SUPERFICIE AFECTADA (m ²)
RURAL	111,60

- **Ocupación temporal:**

CLASIFICACIÓN DEL SUELO	SUPERFICIE AFECTADA (m ²)
RURAL	12.818,46
URBANO	312,28

- **Servidumbre de acueducto:**

CLASIFICACIÓN DEL SUELO	SUPERFICIE AFECTADA (m ²)
RURAL	11.612,51
URBANO	288,36

Arteixo, julio de 2018

EPTISA SERVICIOS DE INGENIERÍA, S.L

Ingeniero Técnico Industrial



D. Manuel Quintana López

APÉNDICE Nº1: PLANOS








CVE: 721nzdmg0
Verificación: <https://sede.xunta.gal/cve>




Diligencia pola que se fai constar que o documento coñecido co enviado a
exposición pública
Xefe de servizo de Planificación e Ordenación do Solo: Alberto Feijoo Rodríguez


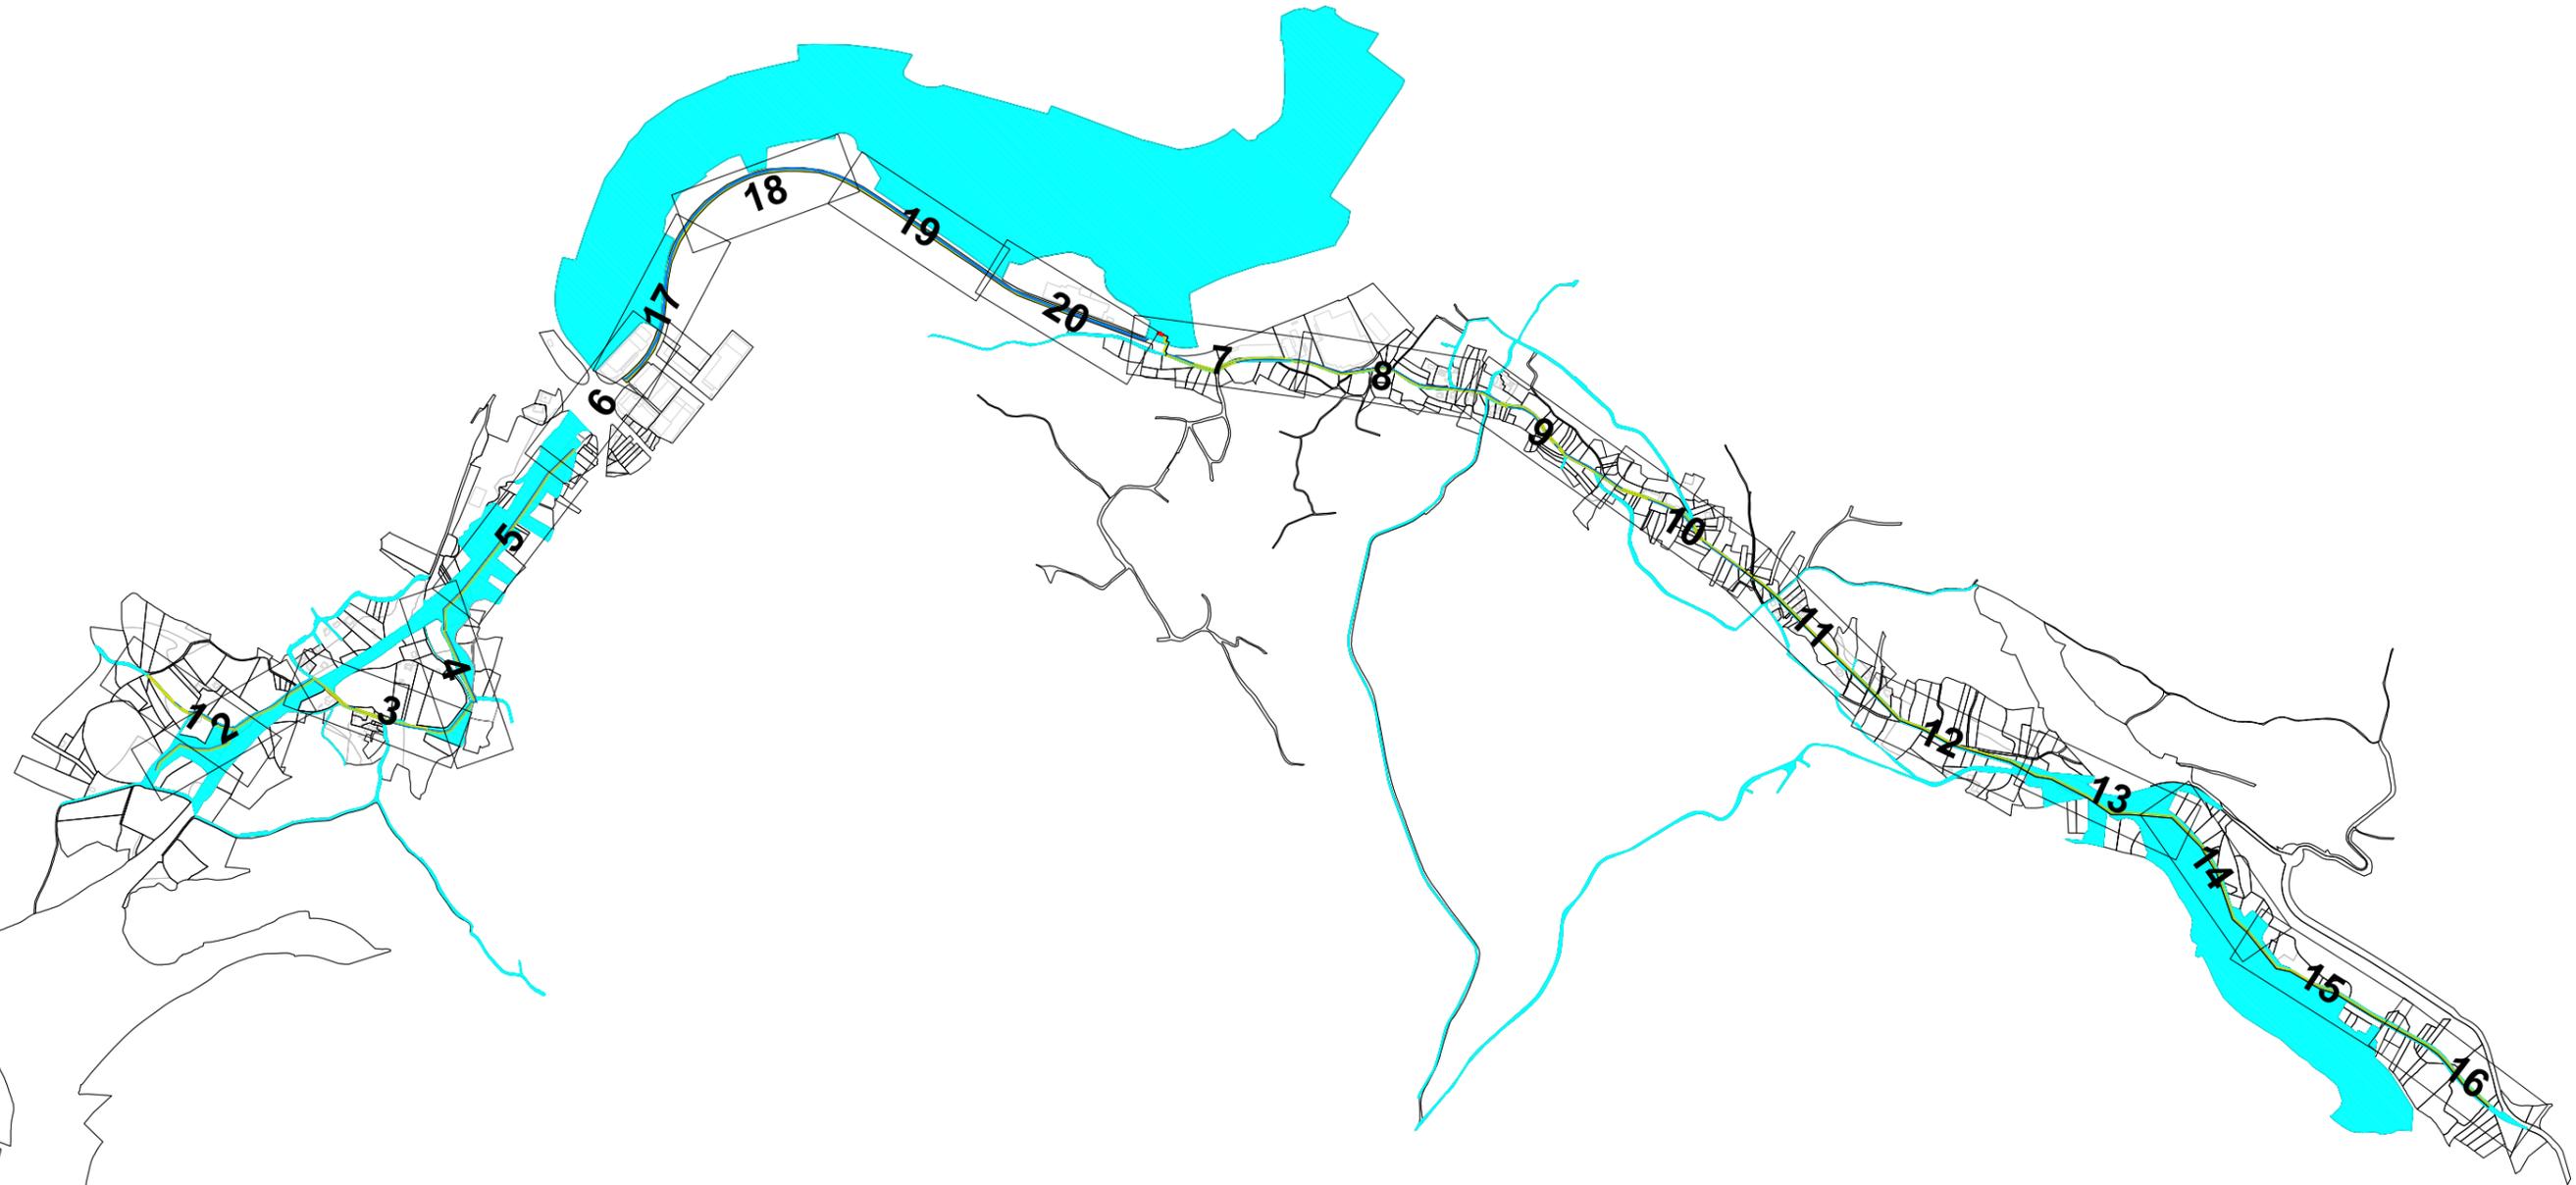


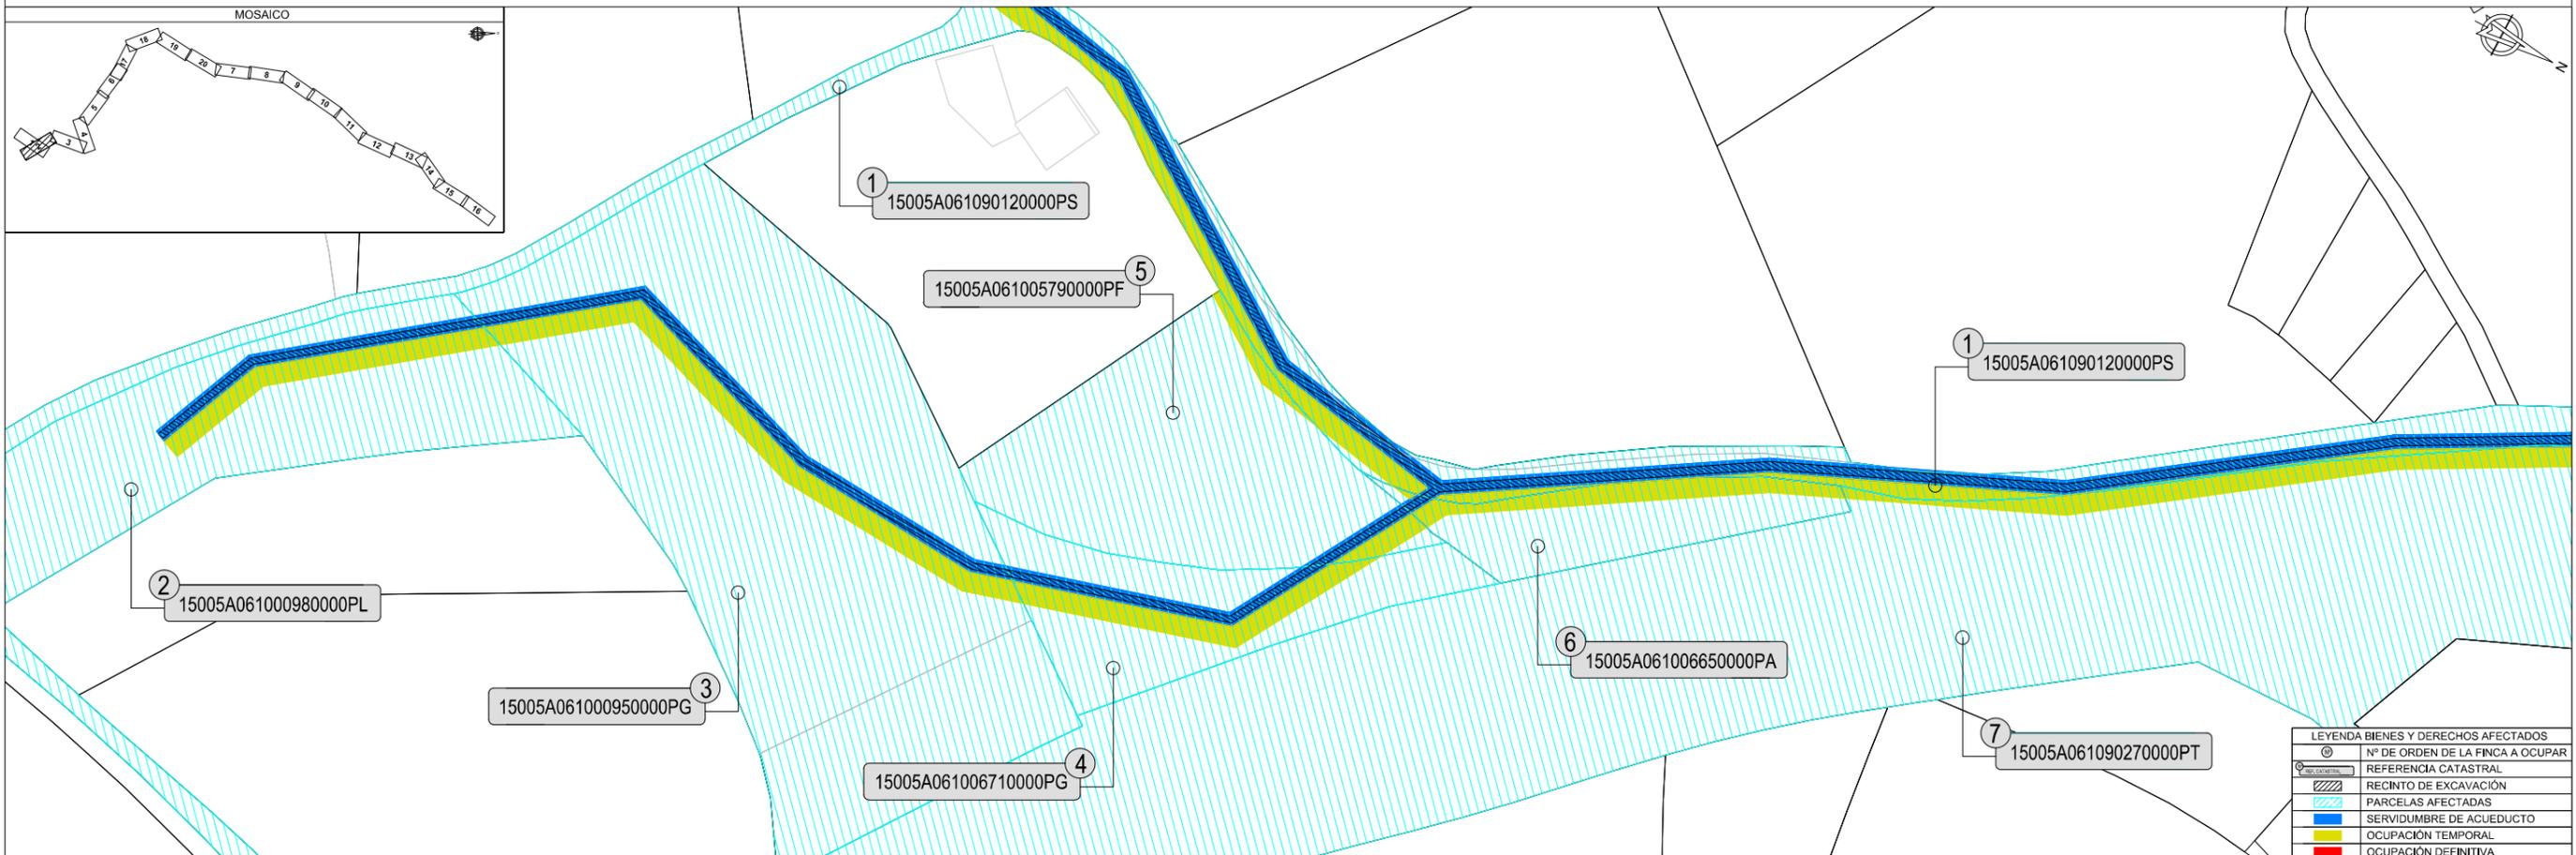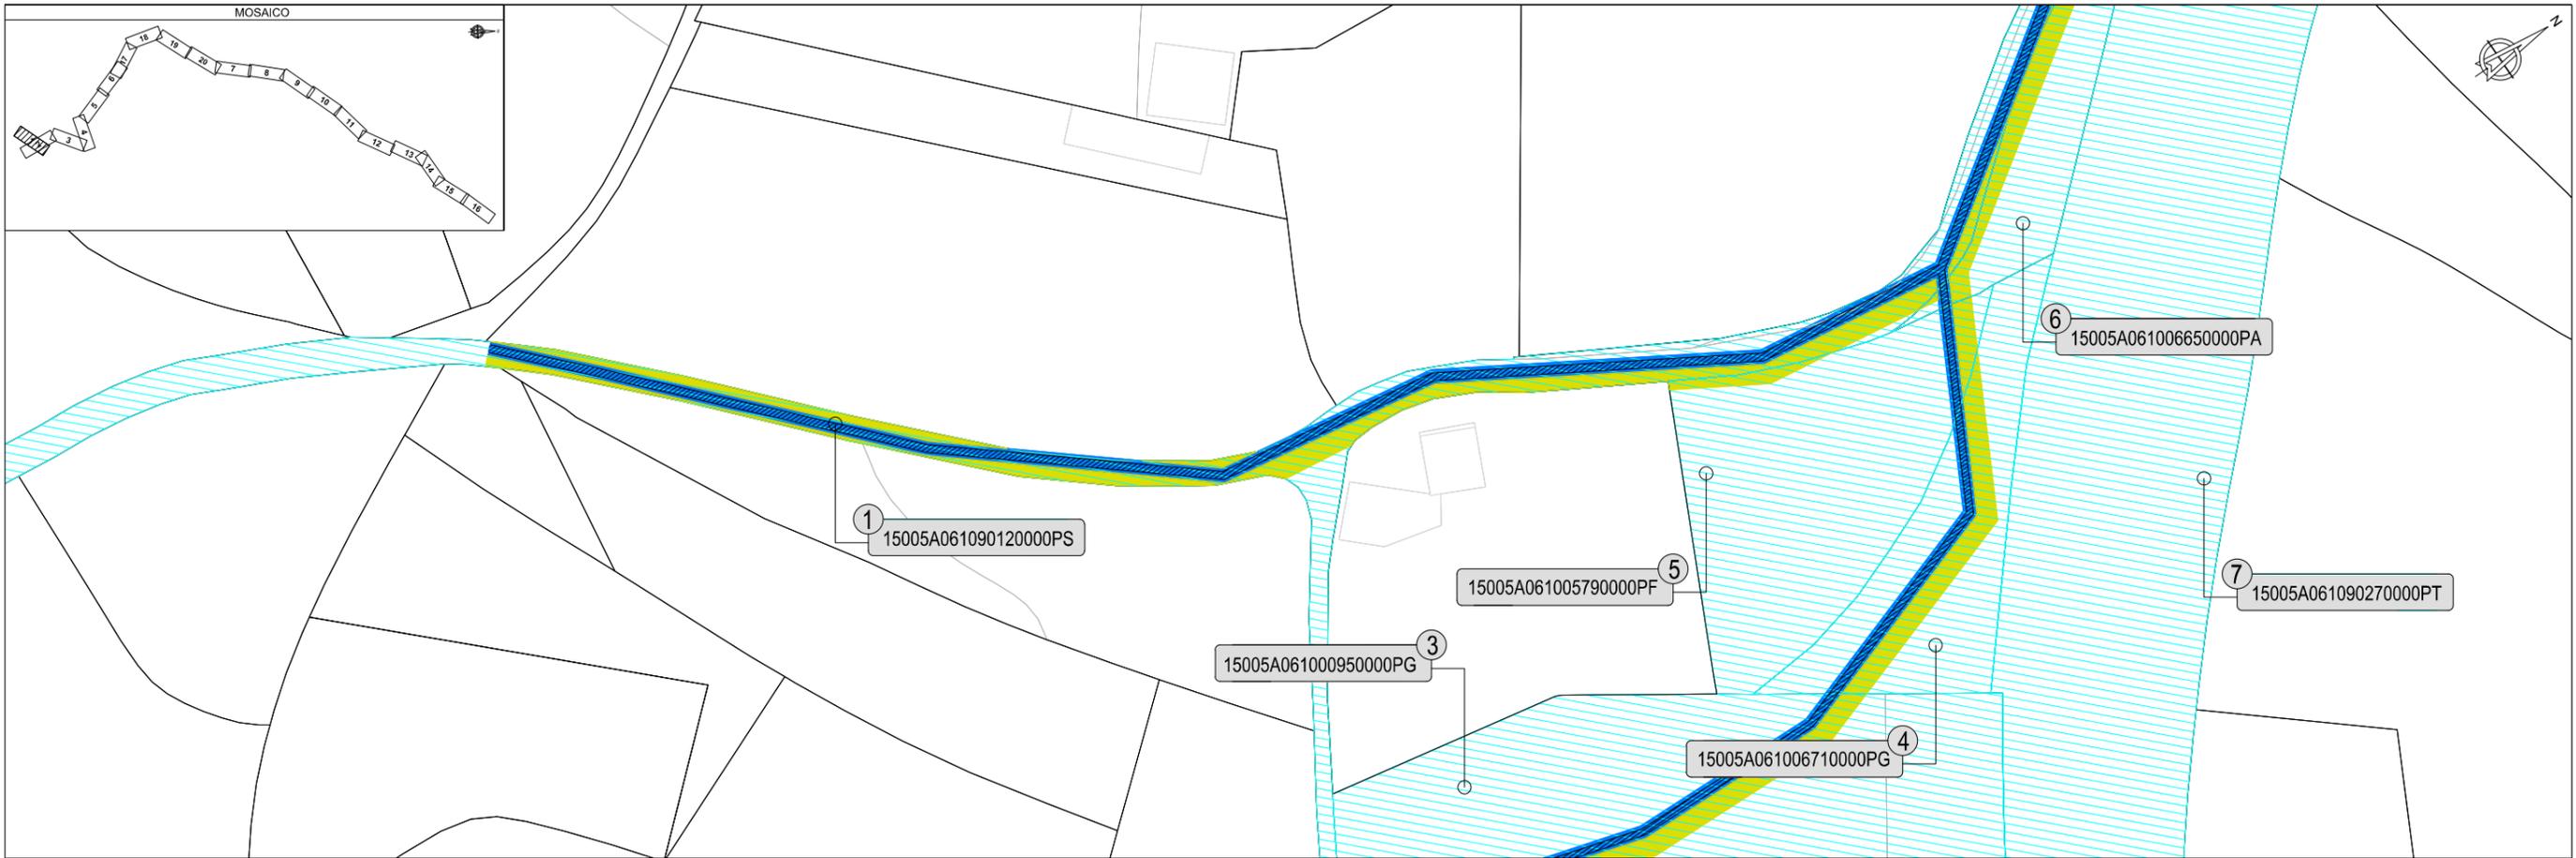





LEYENDA BIENES Y DERECHOS AFECTADOS	
⊙	Nº DE ORDEN DE LA FINCA A OCUPAR
⊙	REFERENCIA CATASTRAL
▨	RECINTO DE EXCAVACIÓN
▨	PARCELAS AFECTADAS
▨	SERVIDUMBRE DE ACUEDUCTO
▨	OCUPACIÓN TEMPORAL
▨	OCUPACIÓN DEFINITIVA

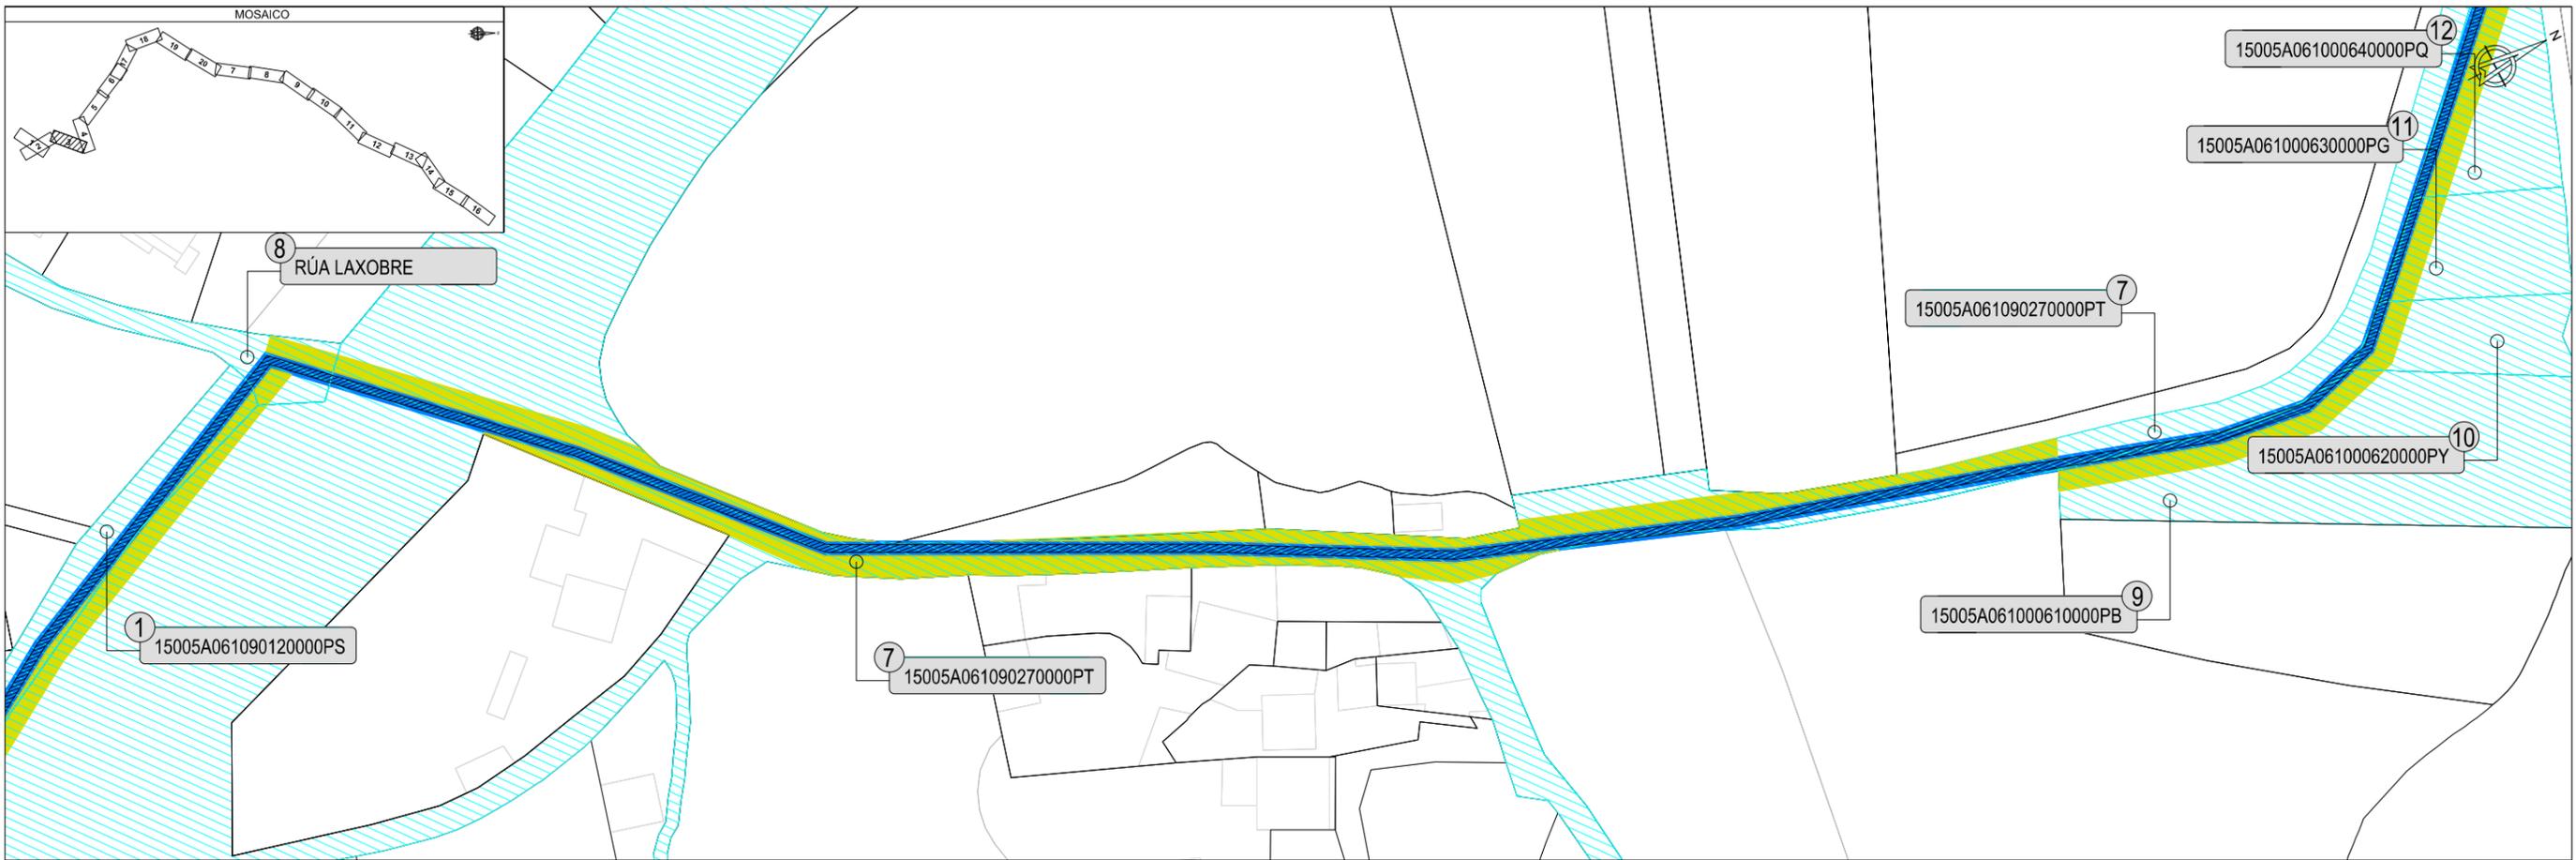

LEYENDA BIENES Y DERECHOS AFECTADOS	
①	Nº DE ORDEN DE LA FINCA A OCUPAR
②	REFERENCIA CATASTRAL
③	RECINTO DE EXCAVACIÓN
④	PARCELAS AFECTADAS
⑤	SERVIDUMBRE DE ACUEDUCTO
⑥	OCUPACIÓN TEMPORAL
⑦	OCUPACIÓN DEFINITIVA

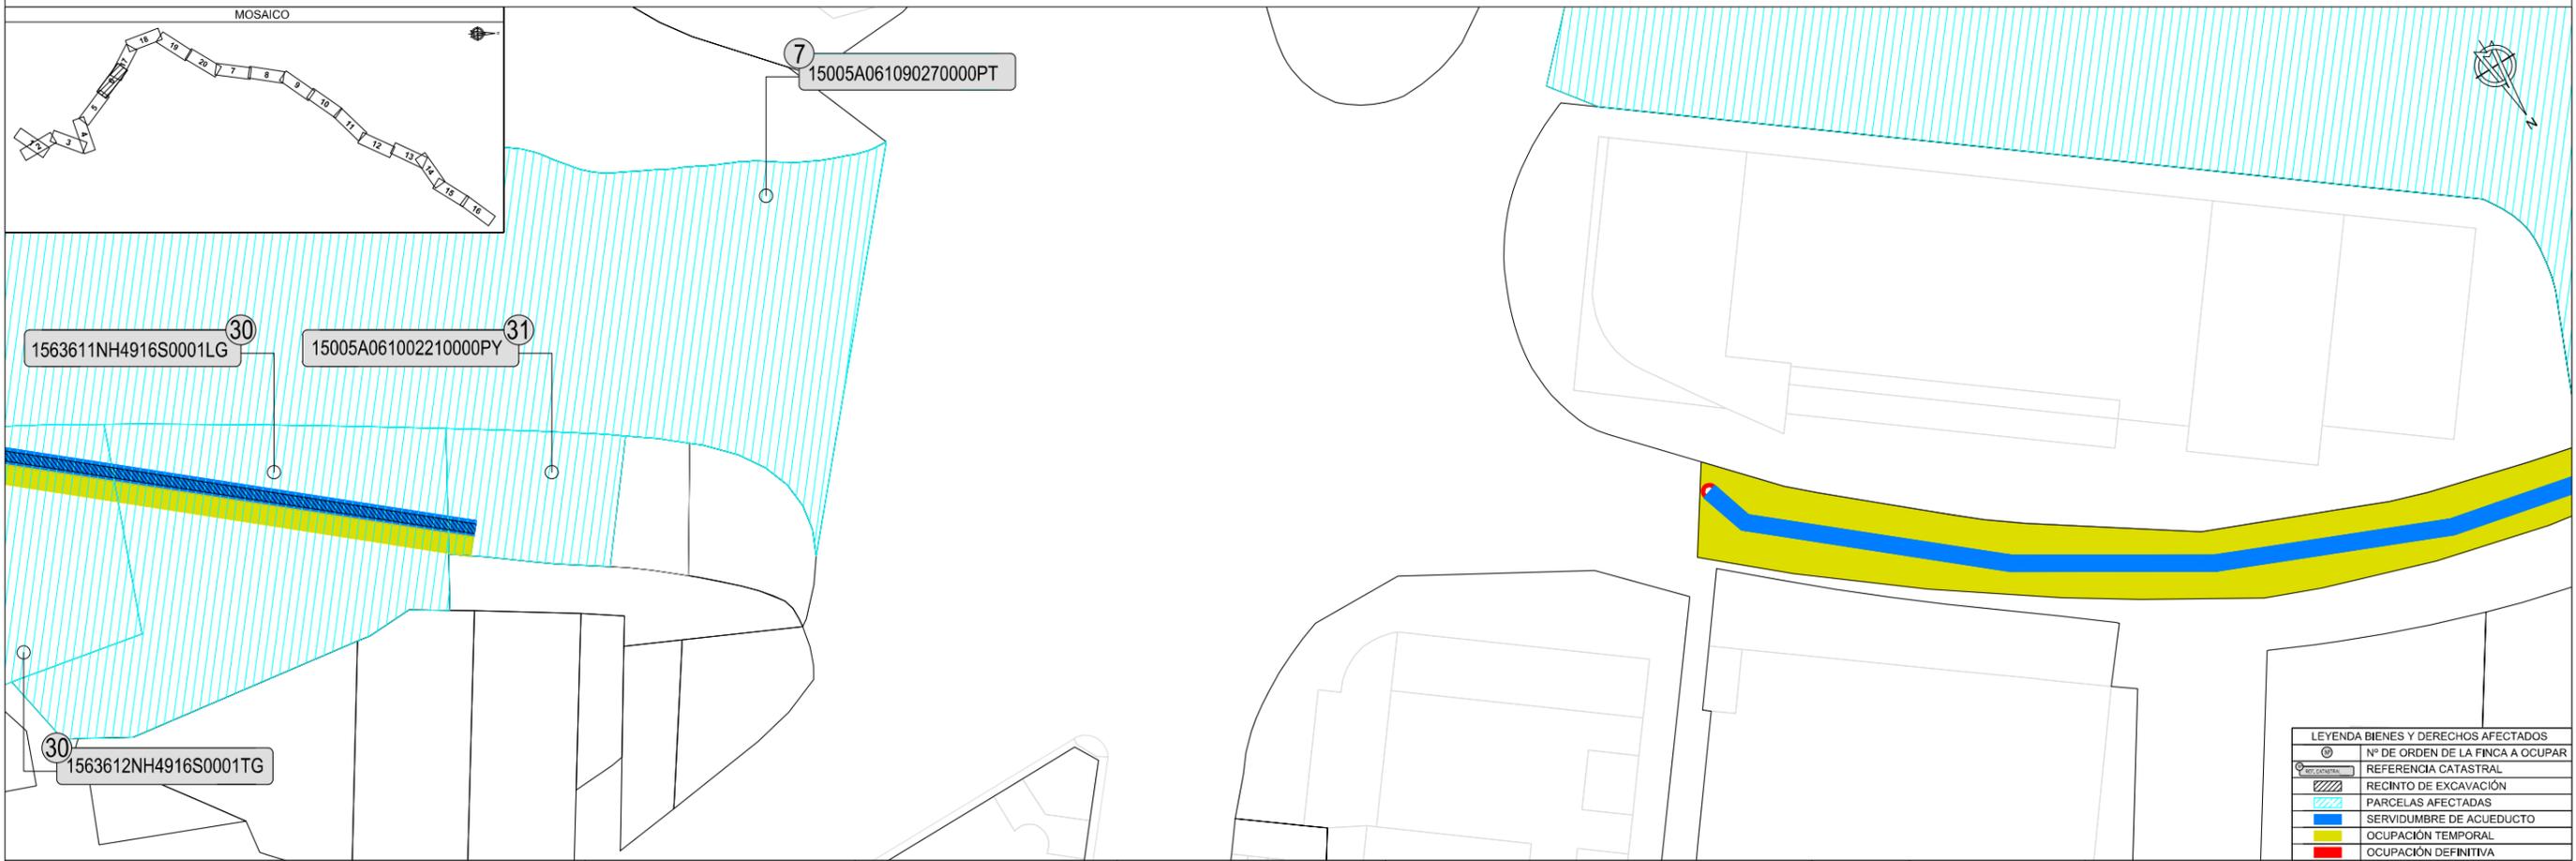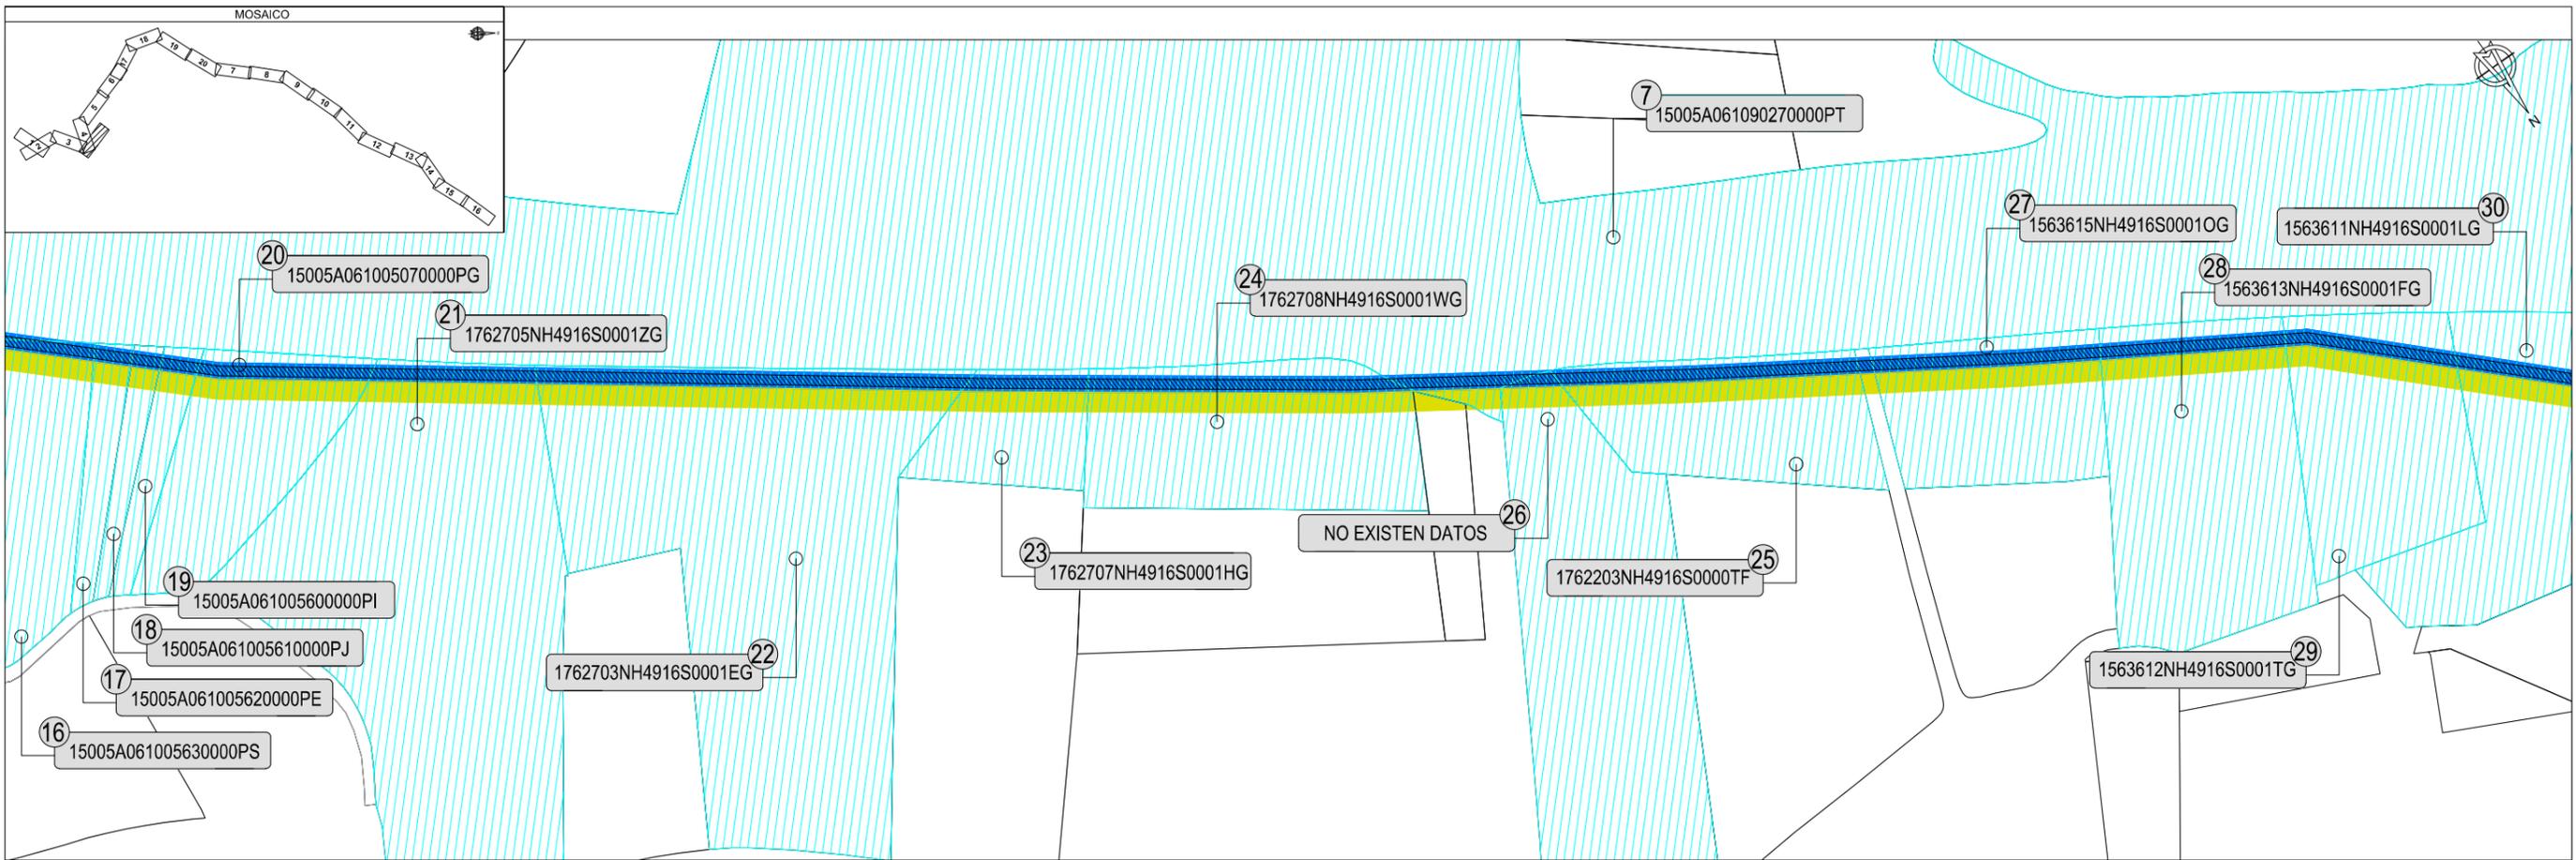


LEYENDA BIENES Y DERECHOS AFECTADOS	
⑦	Nº DE ORDEN DE LA FINCA A OCUPAR
①	REFERENCIA CATASTRAL
▨	RECINTO DE EXCAVACIÓN
▨	PARCELAS AFECTADAS
▨	SERVIDUMBRE DE ACUEDUCTO
▨	OCUPACIÓN TEMPORAL
▨	OCUPACIÓN DEFINITIVA

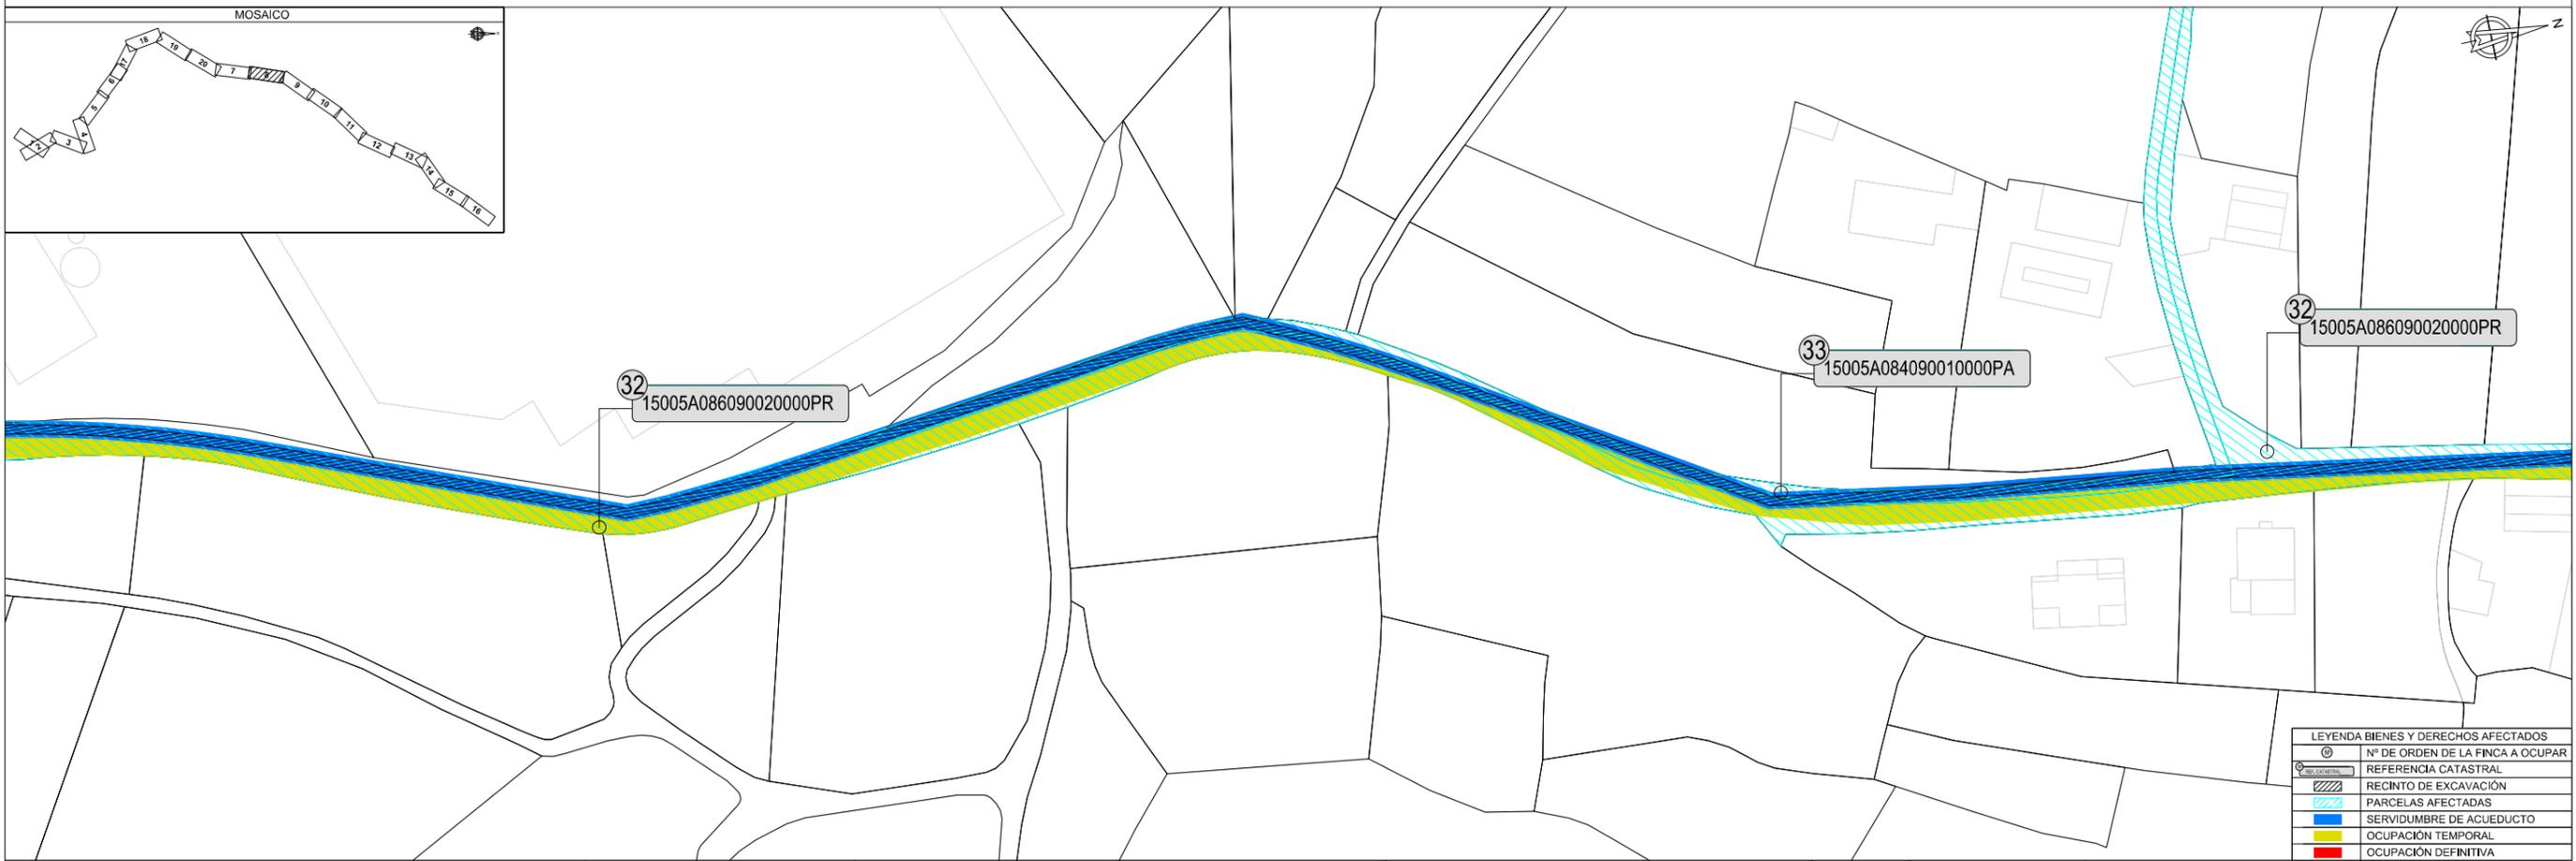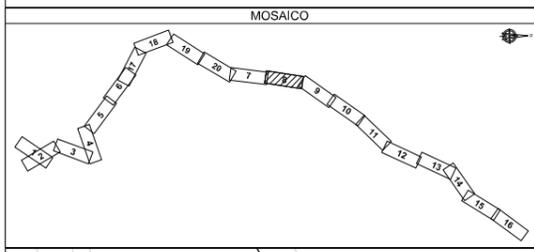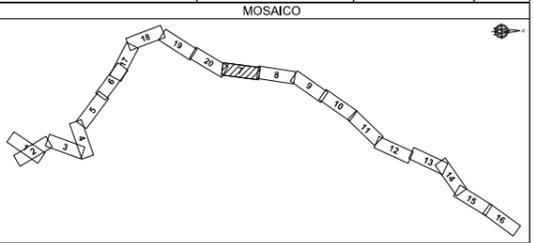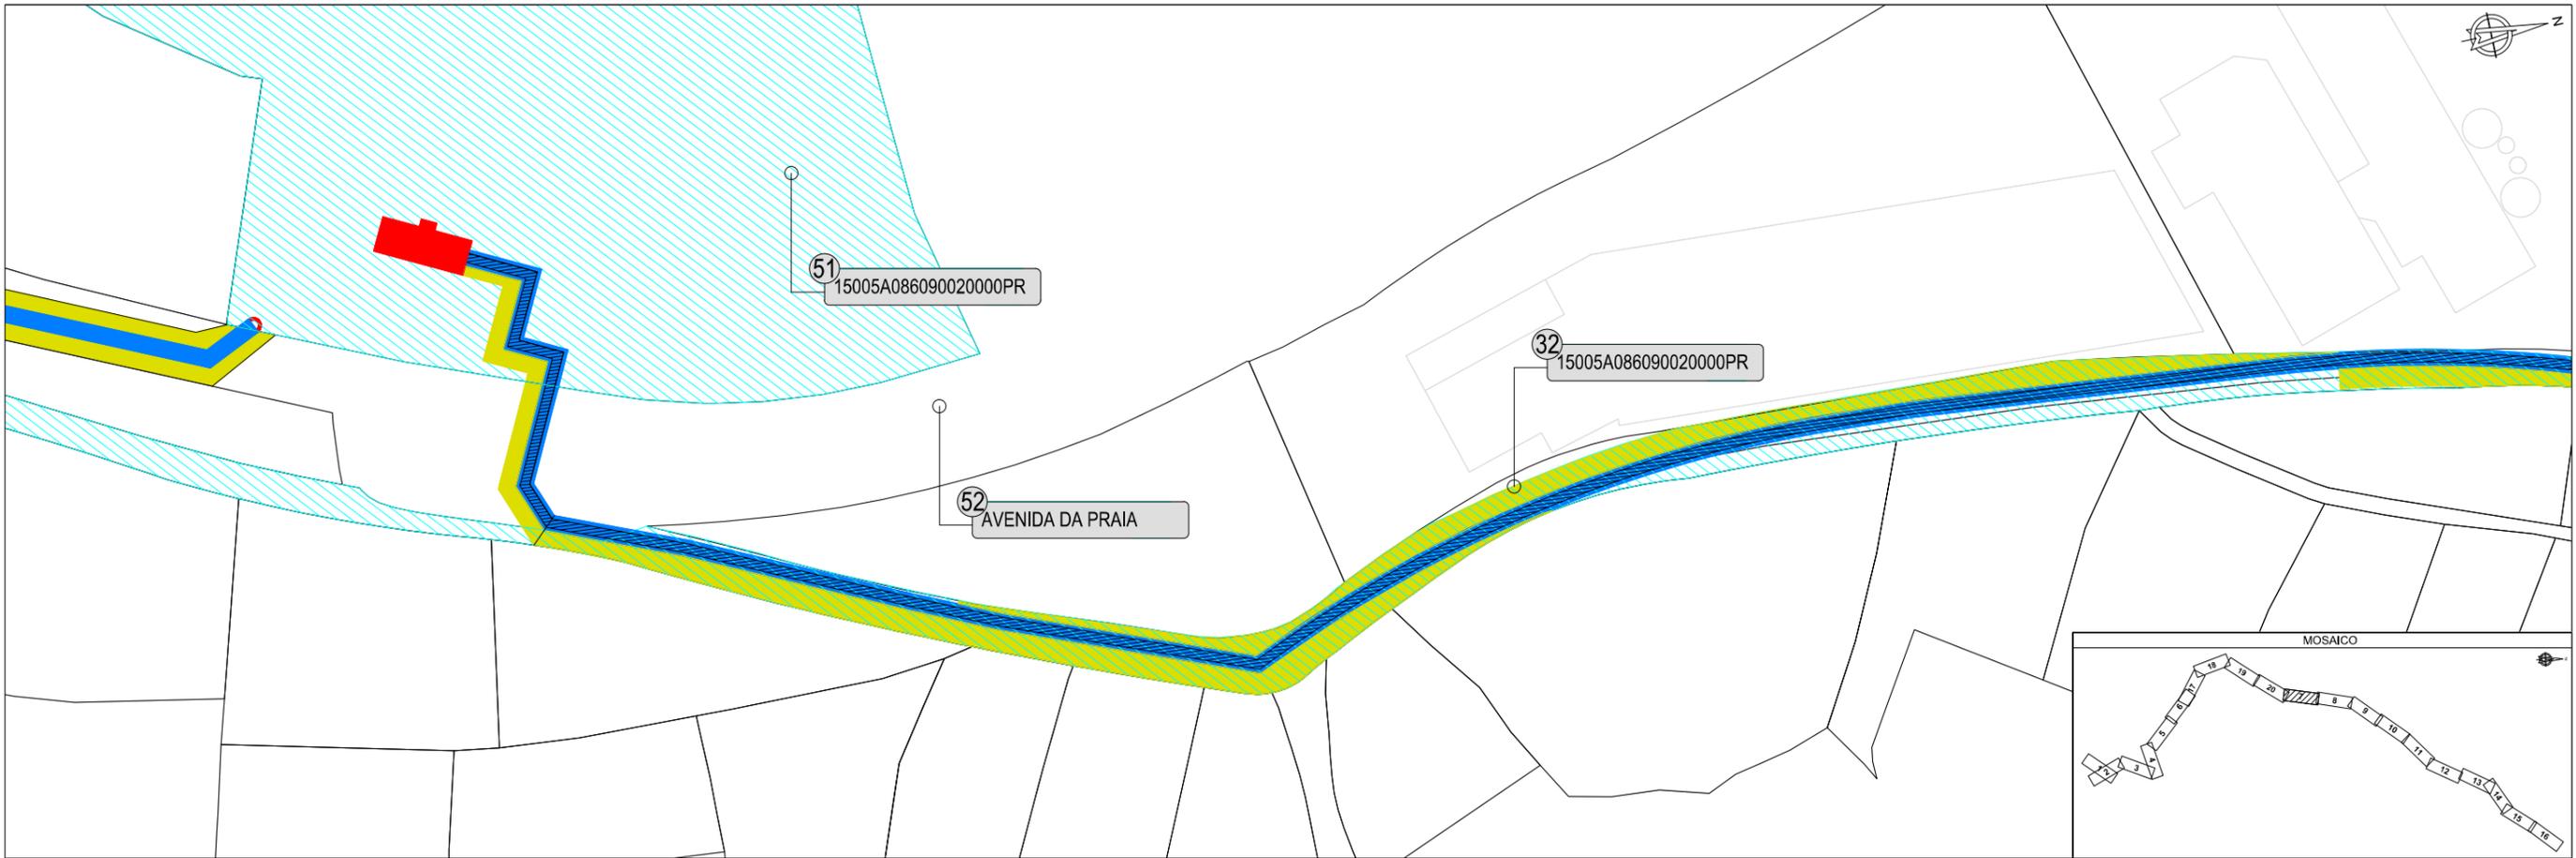


LEYENDA BIENES Y DERECHOS AFECTADOS	
⊙	Nº DE ORDEN DE LA FINCA A OCUPAR
□	REFERENCIA CATASTRAL
▨	RECINTO DE EXCAVACIÓN
▨	PARCELAS AFECTADAS
▨	SERVIDUMBRE DE ACUEDUCTO
▨	OCUPACIÓN TEMPORAL
▨	OCUPACIÓN DEFINITIVA




LEYENDA BIENES Y DERECHOS AFECTADOS	
⊙	Nº DE ORDEN DE LA FINCA A OCUPAR
Ⓞ	REFERENCIA CATASTRAL
▨	RECINTO DE EXCAVACIÓN
▨	PARCELAS AFECTADAS
▨	SERVIDUMBRE DE ACUEDUCTO
▨	OCUPACIÓN TEMPORAL
▨	OCUPACIÓN DEFINITIVA

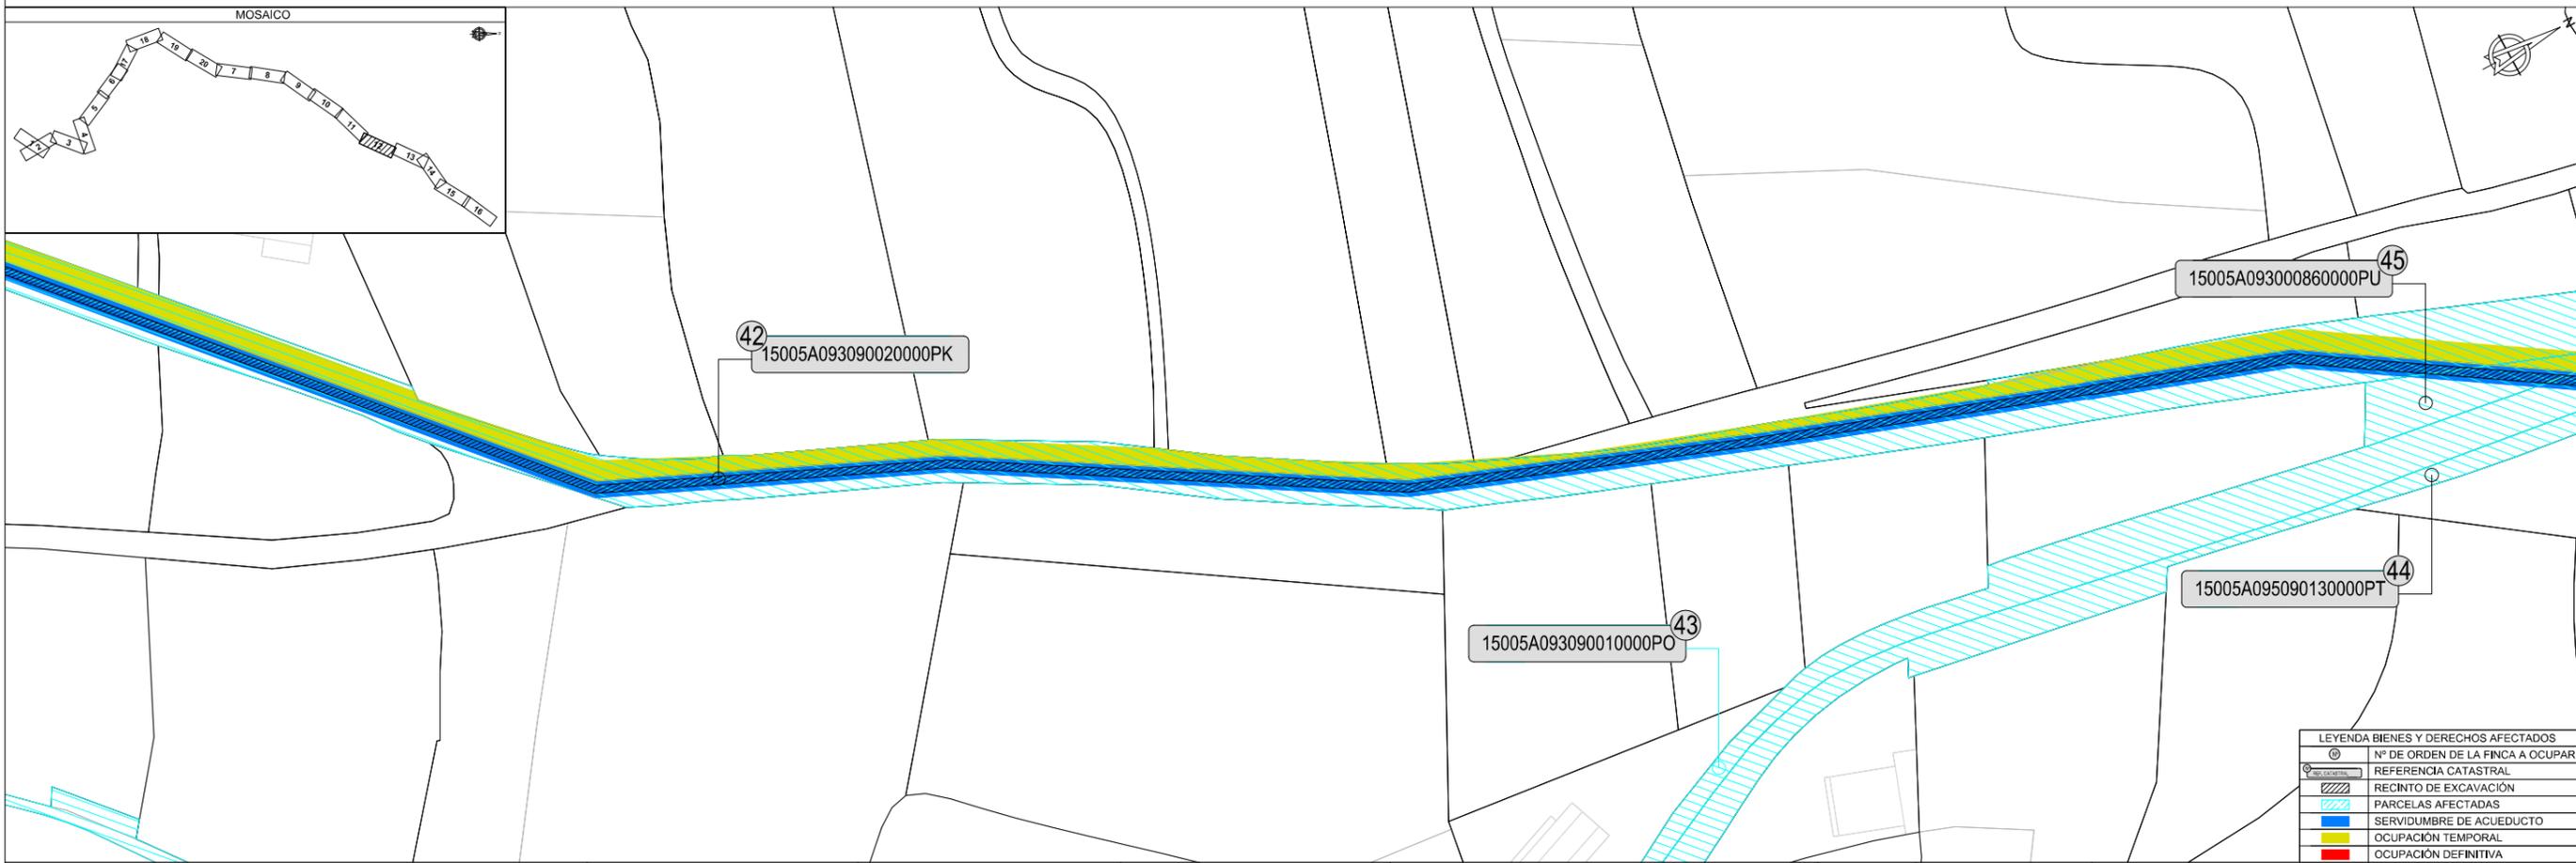

LEYENDA BIENES Y DERECHOS AFECTADOS	
⊙	Nº DE ORDEN DE LA FINCA A OCUPAR
⊙	REFERENCIA CATASTRAL
▨	RECINTO DE EXCAVACIÓN
▨	PARCELAS AFECTADAS
▨	SERVIDUMBRE DE ACUEDUCTO
▨	OCUPACIÓN TEMPORAL
▨	OCUPACIÓN DEFINITIVA

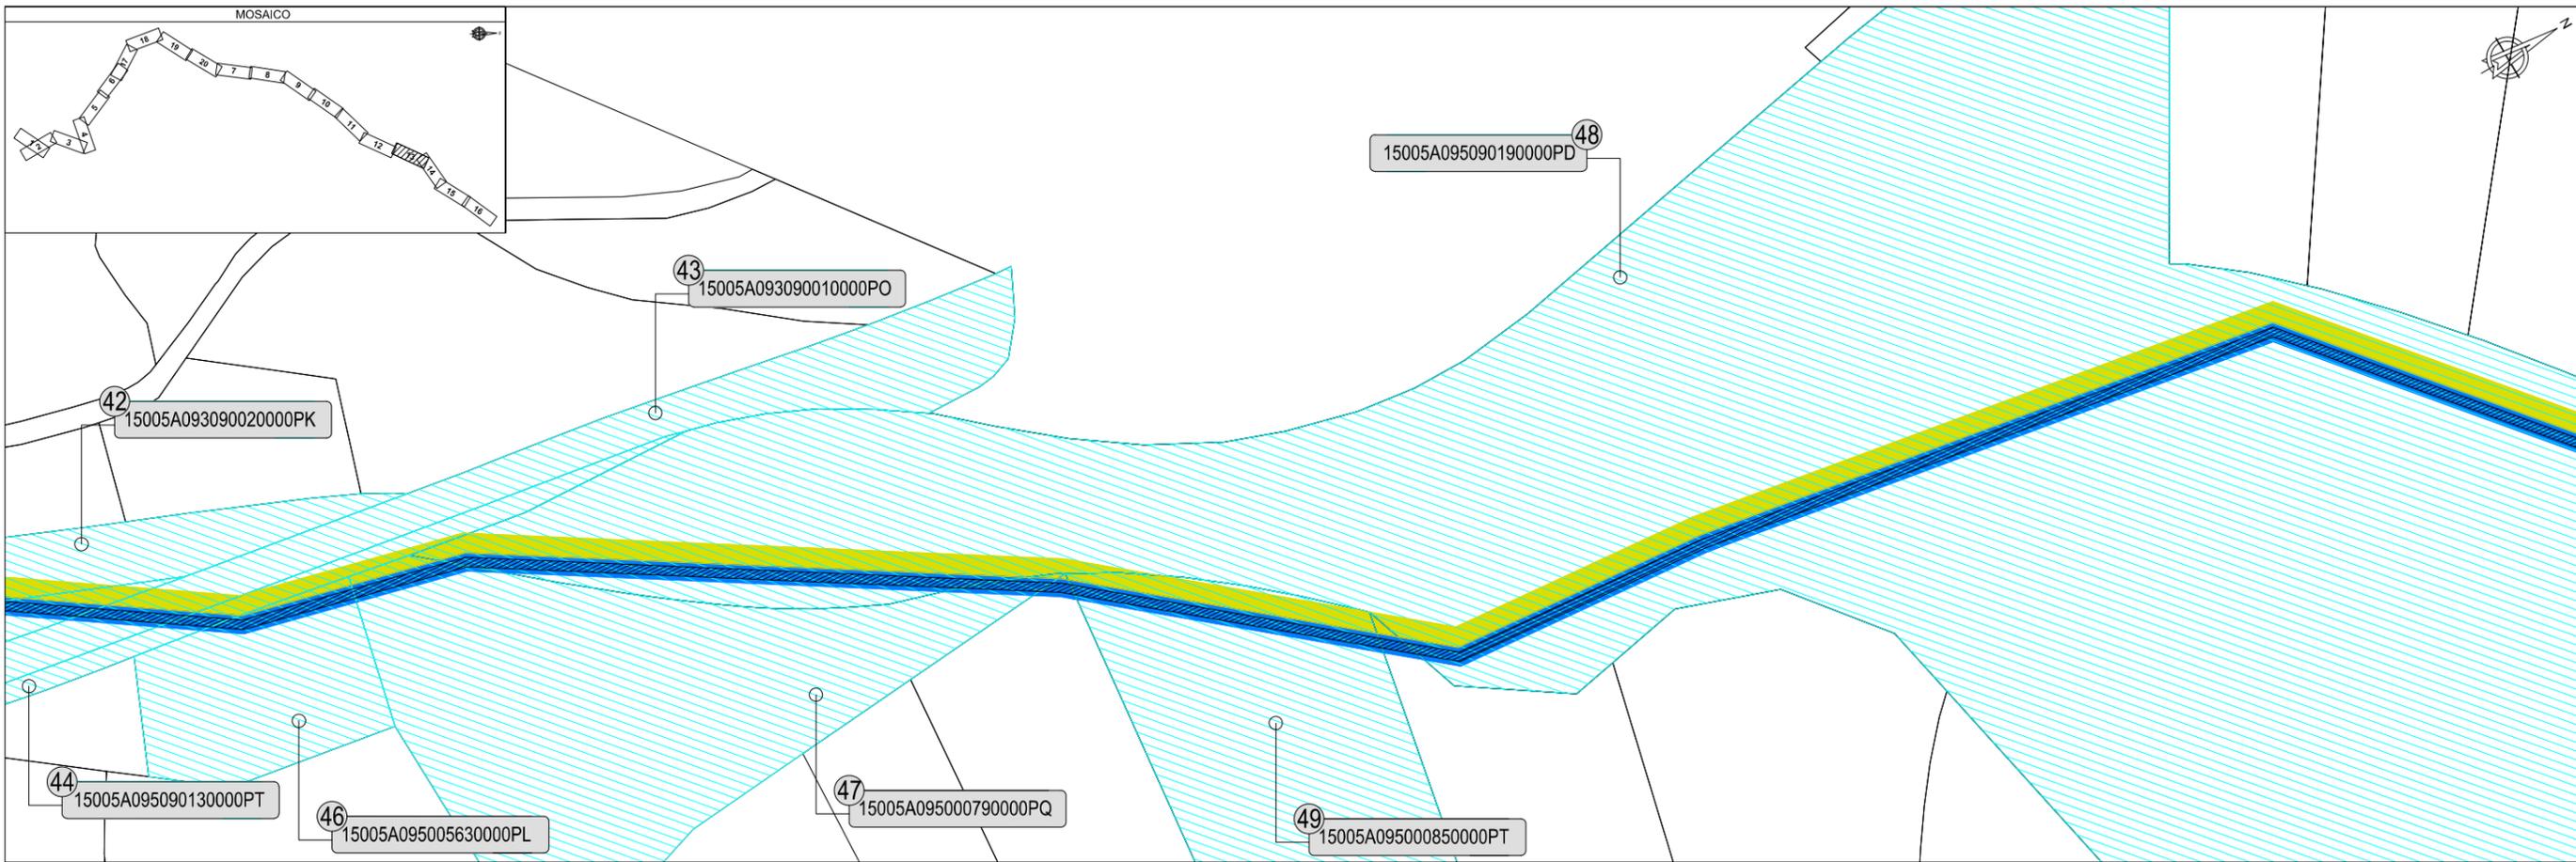

LEYENDA BIENES Y DERECHOS AFECTADOS	
⊙	Nº DE ORDEN DE LA FINCA A OCUPAR
Ⓜ	REFERENCIA CATASTRAL
▨	RECINTO DE EXCAVACIÓN
▨	PARCELAS AFECTADAS
▨	SERVIDUMBRE DE ACUEDUCTO
▨	OCUPACIÓN TEMPORAL
▨	OCUPACIÓN DEFINITIVA

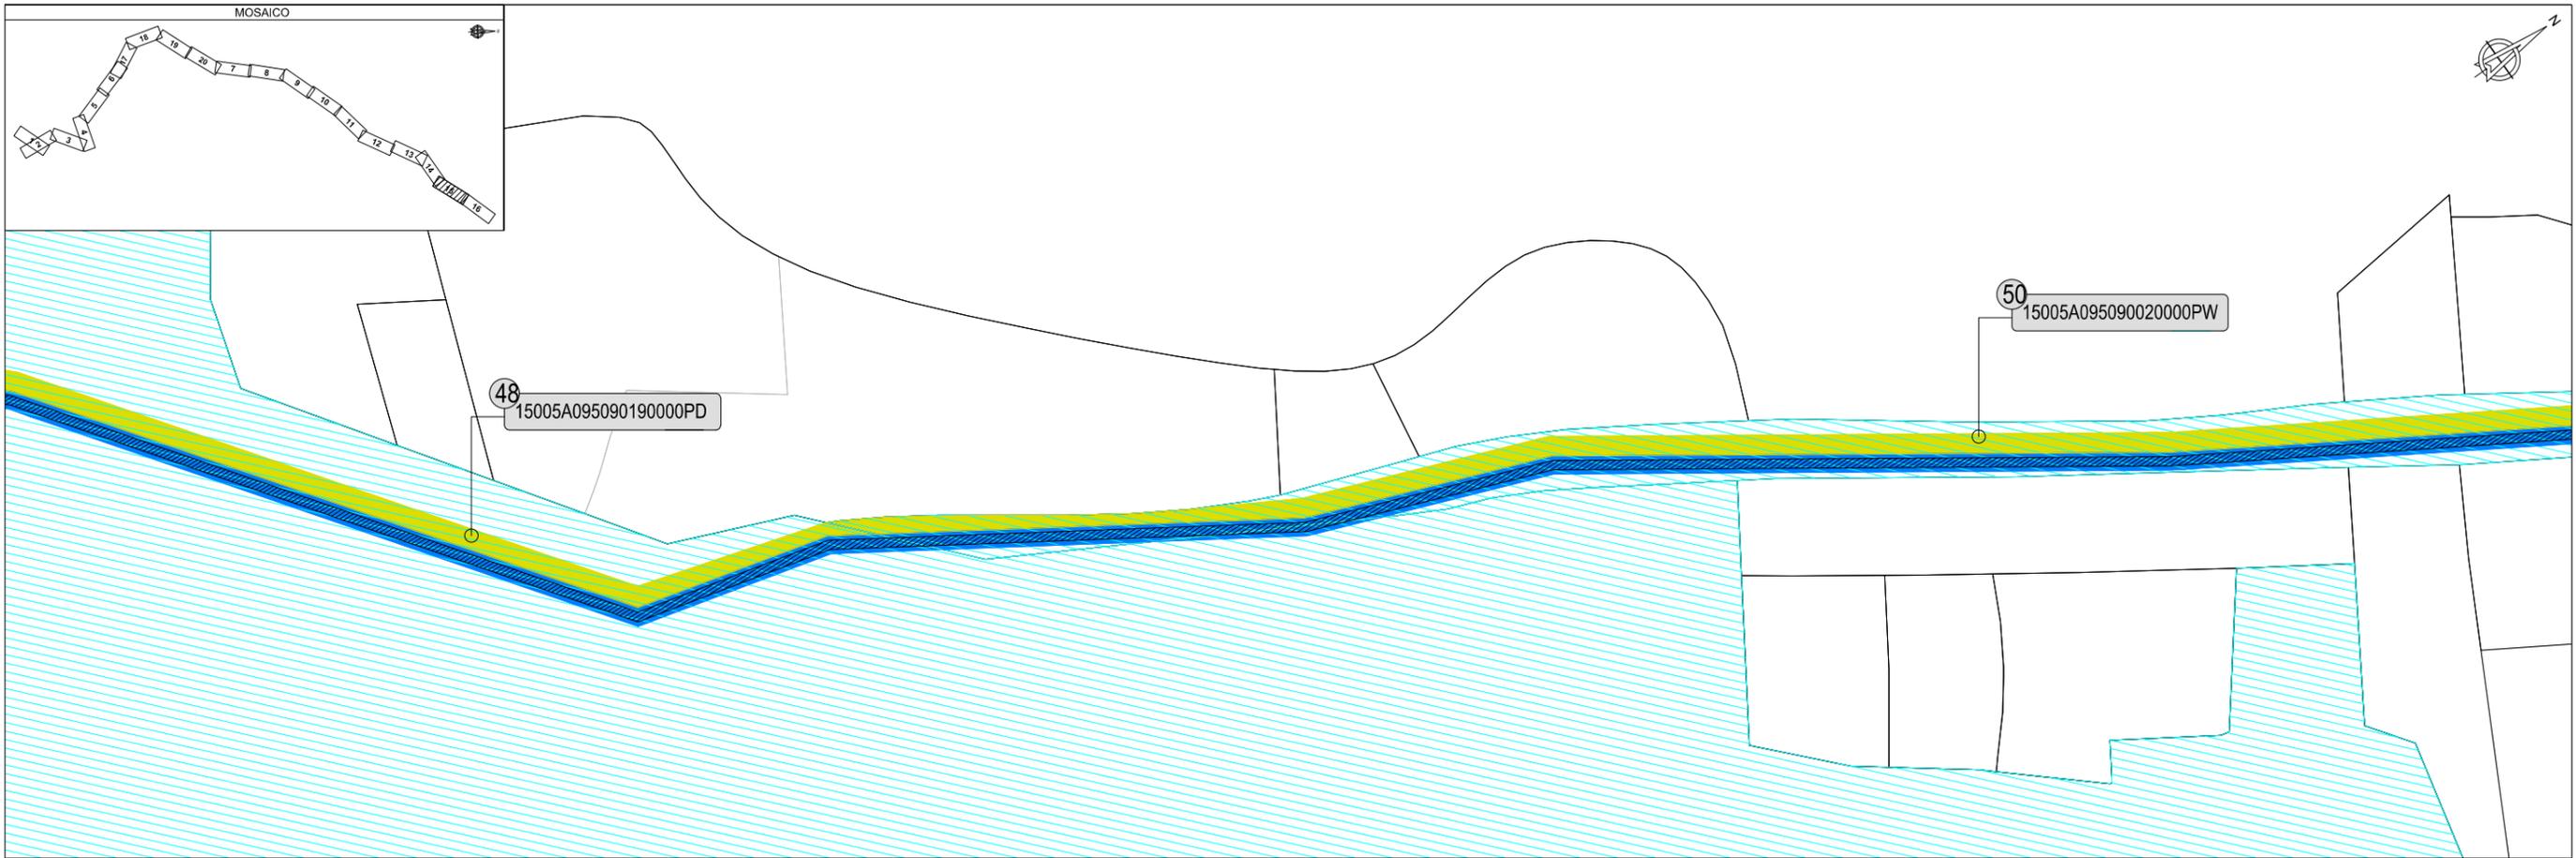

LEYENDA BIENES Y DERECHOS AFECTADOS	
	Nº DE ORDEN DE LA FINCA A OCUPAR
	REFERENCIA CATASTRAL
	RECINTO DE EXCAVACIÓN
	PARCELAS AFECTADAS
	SERVIDUMBRE DE ACUEDUCTO
	OCUPACIÓN TEMPORAL
	OCUPACIÓN DEFINITIVA



LEYENDA BIENES Y DERECHOS AFECTADOS	
⊙	Nº DE ORDEN DE LA FINCA A OCUPAR
Ⓞ	REFERENCIA CATASTRAL
▨	RECINTO DE EXCAVACIÓN
▨	PARCELAS AFECTADAS
▨	SERVIDUMBRE DE ACUEDUCTO
▨	OCUPACIÓN TEMPORAL
▨	OCUPACIÓN DEFINITIVA



LEYENDA BIENES Y DERECHOS AFECTADOS	
	Nº DE ORDEN DE LA FINCA A OCUPAR
	REFERENCIA CATASTRAL
	RECINTO DE EXCAVACIÓN
	PARCELAS AFECTADAS
	SERVIDUMBRE DE ACUEDUCTO
	OCUPACIÓN TEMPORAL
	OCUPACIÓN DEFINITIVA

XUNTA DE GALICIA INSTITUTO GALEGO DA VIVENDA E SOLO XESTUR A CORUÑA XESTIÓN URBANÍSTICA DA CORUÑA, S.A.	LA DIRECCIÓN DEL PROYECTO: XESTUR, S.A.	EMPRESA CONSULTORA: 	INGENIERO AUTOR DEL PROYECTO: D. MANUEL QUINTANA LOPEZ	TÍTULO DEL PROYECTO: PROXECTO DE CONEXIÓN EXTERIOR DE SANEAMENTO DO PARQUE DE ACTIVIDADES ECONÓMICAS DE ARTEIXO	FECHA: JULIO 2018 CLAVE:	ESCALAS: ORIGINAL DIN A1 1/500 	TÍTULO DEL PLANO: BIENES Y DERECHOS AFECTADOS PLANTA GENERAL	PLANO Nº: 01 HOJA 11 DE 11

APÉNDICE Nº2: TABLAS



Nº	REFERENCIA CATASTRAL	POL.	PAR.	T. MUNICIP.	PARAJE	C.N./USO	TIPOLOGÍA/CLASE CULT.	TITULAR	DOMICILIO FISCAL	S. (m²)	OCUPAC. DEFINITIVA	OCUPAC. ACUEDUCTO	OCUPAC. TEMPORAL
1	15005A061090120000PS	61	9012	ARTEIXO		AGRARIO/VÍA DE COMUNICACIÓN DE DOMINIO PÚBLICO	VIAL CAMIÑO SEN NOME	CONCELLO DE ARTEIXO	PRAZA RAMÓN DOPICO 1, 15142 ARTEIXO (A CORUÑA)	3.321	0,00	924,00	560,92
2	15005A061000980000PL	61	98	ARTEIXO	TALLA DE ABAIXO	AGRARIO/LABOR O LABRADÍO SECANO	PARCELA LABRADÍO	PRIVADO	PRIVADO	1.886	0,00	105,52	159,11
3	15005A061000950000PG	61	95	ARTEIXO	MONTE	AGRARIO	PARCELA LABRADÍO/MATORRAL	PRIVADO	PRIVADO	4.620	0,00	191,77	285,21
4	15005A061006710000PG	61	579	ARTEIXO	TALLA DE ARRIBA	AGRARIO/LABOR O LABRADÍO SECANO	PARCELA LABRADÍO	PRIVADO	PRIVADO	991	0,00	7,42	160,18
5	15005A061005790000PF	61	579	ARTEIXO	TALLA DE ARRIBA	AGRARIO/LABOR O LABRADÍO SECANO	PARCELA LABRADÍO	PRIVADO	PRIVADO	1.620	0,00	32,46	68,85
6	15005A061006650000PA	61	665	ARTEIXO	ESPANADEIRA	AGRARIO/LABOR O LABRADÍO SECANO	PARCELA LABRADÍO	PRIVADO	PRIVADO	618	0,00	99,23	165,11
7	15005A061090270000PT	61	9027	ARTEIXO		AGRARIO/VÍA DE COMUNICACIÓN DE DOMINIO PÚBLICO	VIAL CAMIÑO SEN NOME (RÚA DA PONTE)	CONCELLO DE ARTEIXO	PRAZA RAMÓN DOPICO 1, 15142 ARTEIXO (A CORUÑA)	51.029	0,00	762,64	875,21
8	NO HAY DATOS			ARTEIXO			VIAL RÚA LAXOBRE	NO HAY DATOS	NO HAY DATOS		0,00	31,89	44,08
9	15005A061000610000PB	61	61	ARTEIXO	PONTE	AGRARIO/LABOR O LABRADÍO SECANO	PARCELA LABRADÍO	PRIVADO	PRIVADO	1.485	0,00	59,90	154,12
10	15005A061000620000PY	61	62	ARTEIXO	LEIRÓN	AGRARIO/LABOR O LABRADÍO SECANO	PARCELA LABRADÍO	PRIVADO	PRIVADO	354	0,00	35,05	19,22
11	15005A061000630000PG	61	63	ARTEIXO	PONTE	AGRARIO/LABOR O LABRADÍO SECANO	PARCELA LABRADÍO	PRIVADO	PRIVADO	406	0,00	23,87	49,86
12	15005A061000640000PQ	61	64	ARTEIXO	PONTE	AGRARIO/LABOR O LABRADÍO SECANO	PARCELA LABRADÍO	PRIVADO	PRIVADO	595	0,00	106,03	141,34
13	15005A061001820000PZ	61	182	ARTEIXO	XESTEIRA	AGRARIO/LABOR O LABRADÍO SECANO	PARCELA LABRADÍO	PRIVADO	PRIVADO	2.621	0,00	291,38	374,46
14	15005A061001810000PS	65	181	ARTEIXO	XESTEIRA	AGRARIO/LABOR O LABRADÍO SECANO	PARCELA LABRADÍO	PRIVADO	PRIVADO	1.064	0,00	104,12	124,66
15	15005A061001800000PE	61	180	ARTEIXO	XESTEIRA	AGRARIO/LABOR O LABRADÍO SECANO	PARCELA LABRADÍO	PRIVADO	PRIVADO	1.402	0,00	81,64	109,52
16	15005A061005630000PS	61	563	ARTEIXO	XESTEIRA	AGRARIO/LABOR O LABRADÍO SECANO	PARCELA LABRADÍO	PRIVADO	PRIVADO	1.058	0,00	53,92	106,27
17	15005A061005620000PE	61	652	ARTEIXO	XESTEIRA	AGRARIO/LABOR O LABRADÍO SECANO	PARCELA LABRADÍO	PRIVADO	PRIVADO	182	0,00	14,56	16,89
18	15005A061005610000PJ	61	561	ARTEIXO	XESTEIRA	AGRARIO/LABOR O LABRADÍO SECANO	PARCELA LABRADÍO	PRIVADO	PRIVADO	130	0,00	10,84	12,53
19	15005A061005600000PI	61	560	ARTEIXO	XESTEIRA	AGRARIO/LABOR O LABRADÍO SECANO	PARCELA LABRADÍO	PRIVADO	PRIVADO	175	0,00	14,39	16,66
20	15005A061005070000PG	61	507	ARTEIXO	SENRA	AGRARIO/LABOR O LABRADÍO SECANO	PARCELA LABRADÍO	PRIVADO	PRIVADO	727	0,00	65,54	77,24
21	1762705NH4916S0001ZG			ARTEIXO	ARTEIXO	AGRARIO/IMPRODUCTIVO	AV. ALC. MANUEL PLATAS VARELA 15(L)	PRIVADO	PRIVADO	2.836	0,00	62,14	79,74
22	1762703NH4916S0001EG			ARTEIXO	ARTEIXO	AGRARIO/IMPRODUCTIVO	AV. ALC. MANUEL PLATAS VARELA 15(J)	PRIVADO	PRIVADO	2.948	0,00	162,99	188,27
23	1762707NH4916S0001HG			ARTEIXO	ARTEIXO	AGRARIO/IMPRODUCTIVO	AV. ALC. MANUEL PLATAS VARELA 15(H)	PRIVADO	PRIVADO	396	0,00	45,76	60,55
24	1762708NH4916S0001WG			ARTEIXO	ARTEIXO	AGRARIO/IMPRODUCTIVO	AV. ALC. MANUEL PLATAS VARELA 15(H)	PRIVADO	PRIVADO	1.090	0,00	117,01	148,12
25	1762203NH4916S0000TF			ARTEIXO	ARTEIXO	AGRARIO/PASTOS	AV. ALC. MANUEL PLATAS VARELA 1	PRIVADO	PRIVADO	785	0,00	114,26	132,64
26	NO HAY DATOS			ARTEIXO	ARTEIXO			NO HAY DATOS	NO HAY DATOS		0,00	12,81	31,52
27	1563615NH4916S0001OG			ARTEIXO	ARTEIXO	AGRARIO/IMPRODUCTIVO	AV. ALC. MANUEL PLATAS VARELA 1	PRIVADO	PRIVADO	730	0,00	86,15	101,86
28	1563613NH4916S0001FG			ARTEIXO	ARTEIXO	SUELO SIN EDIF.	AV. ALC. MANUEL PLATAS VARELA 1	PRIVADO	PRIVADO	1.381	0,00	84,46	70,03
29	1563612NH4916S0001TG			ARTEIXO	ARTEIXO	SUELO SIN EDIF.	AV. ALC. MANUEL PLATAS VARELA 1	PRIVADO	PRIVADO	941	0,00	65,38	78,99
30	1563611NH4916S0001LG			ARTEIXO	ARTEIXO	SUELO SIN EDIF.	AV. ALC. MANUEL PLATAS VARELA 1	PRIVADO	PRIVADO	1.982	0,00	128,13	152,37
31	15005A061002210000PY	61	221	ARTEIXO	LG. SEIXEDO	SUELO SIN EDIF.	PRADOS O PRADERAS DE REGADÍO	PRIVADO	PRIVADO	505	0,00	10,39	10,89
32	15005A086090020000PR	86	9002	ARTEIXO		AGRARIO/VÍA DE COMUNICACIÓN DE DOMINIO PÚBLICO	VIAL PISTA RAÑOBRE-OSEIRO	CONCELLO DE ARTEIXO	PRAZA RAMÓN DOPICO 1, 15142 ARTEIXO (A CORUÑA)	4.686	5,80	431,49	1.299,41
33	15005A084090010000PA	84	9001	ARTEIXO		AGRARIO/VÍA DE COMUNICACIÓN DE DOMINIO PÚBLICO	VIAL CAMIÑO SEN NOME	CONCELLO DE ARTEIXO	PRAZA RAMÓN DOPICO 1, 15142 ARTEIXO (A CORUÑA)	1.018	10,00	348,11	23,94
34	15005A086090010000PK	86	9001	ARTEIXO		AGRARIO/VÍA DE COMUNICACIÓN DE DOMINIO PÚBLICO	VIAL ESTRADA DE PASTORIZA	CONCELLO DE ARTEIXO	PRAZA RAMÓN DOPICO 1, 15142 ARTEIXO (A CORUÑA)	4.758	0,00	7,13	8,13
35	15005A089090020000PE	89	9002	ARTEIXO		AGRARIO/VÍA DE COMUNICACIÓN DE DOMINIO PÚBLICO	VIAL CAMIÑO SEN NOME	CONCELLO DE ARTEIXO	PRAZA RAMÓN DOPICO 1, 15142 ARTEIXO (A CORUÑA)	837	0,00	0,59	0,00
36	15005A089090030000PS	89	9003	ARTEIXO		AGRARIO/VÍA DE COMUNICACIÓN DE DOMINIO PÚBLICO	VIAL CAMIÑO XUNCAL	CONCELLO DE ARTEIXO	PRAZA RAMÓN DOPICO 1, 15142 ARTEIXO (A CORUÑA)	2.382	10,20	393,13	364,38
37	15005A088090070000PP	88	9007	ARTEIXO		AGRARIO/VÍA DE COMUNICACIÓN DE DOMINIO PÚBLICO	VIAL CAMIÑO XUNCAL	CONCELLO DE ARTEIXO	PRAZA RAMÓN DOPICO 1, 15142 ARTEIXO (A CORUÑA)	2.067	5,60	332,88	392,66
38	NO HAY DATOS			ARTEIXO				NO HAY DATOS	NO HAY DATOS		0,00	593,42	547,55
39	15005A089090010000PJ	89	9001	ARTEIXO		AGRARIO/VÍA DE COMUNICACIÓN DE DOMINIO PÚBLICO	VIAL ESTRADA SEN NOME	CONCELLO DE ARTEIXO	PRAZA RAMÓN DOPICO 1, 15142 ARTEIXO (A CORUÑA)	3.516	0,00	427,50	268,52
40	15005A092090050000PU	92	9005	ARTEIXO		AGRARIO/VÍA DE COMUNICACIÓN DE DOMINIO PÚBLICO	ESTRADA DE RAXOBRE	CONCELLO DE ARTEIXO	PRAZA RAMÓN DOPICO 1, 15142 ARTEIXO (A CORUÑA)	357	0,00	166,20	127,17
41	15005A092090030000PS	92	9003	ARTEIXO		AGRARIO/VÍA DE COMUNICACIÓN DE DOMINIO PÚBLICO	VIAL CAMIÑO SEN NOME	CONCELLO DE ARTEIXO	PRAZA RAMÓN DOPICO 1, 15142 ARTEIXO (A CORUÑA)	2.262	0,00	2,88	3,58
42	15005A093090020000PK	93	9002	ARTEIXO		AGRARIO/VÍA DE COMUNICACIÓN DE DOMINIO PÚBLICO	ESTRADA DE RAXOBRE	CONCELLO DE ARTEIXO	PRAZA RAMÓN DOPICO 1, 15142 ARTEIXO (A CORUÑA)	4.904	0,00	1.643,91	1.550,49
43	15005A093090010000PO	93	9001	ARTEIXO		AGRARIO/VÍA DE COMUNICACIÓN DE DOMINIO PÚBLICO	VIAL ESTRADA SEN NOME (DP-0503)			8.458	0,00	36,28	40,27
44	15005A095090130000PT	95	9013	ARTEIXO		AGRARIO/VÍA DE COMUNICACIÓN DE DOMINIO PÚBLICO	ESTRADA DE SUEVOS (DP-0503)			26.115	0,00	17,69	67,30
45	15005A093008600000PU	93	86	ARTEIXO	CRUCEIRO	AGRARIO/MATORRAL	MATORRAL	PRIVADO	PRIVADO	216	0,00	43,09	27,50
46	15005A095005630000PL	95	563	ARTEIXO	CRUCEIRO	AGRARIO/EUCALIPTUS	PLANTACIÓN	PRIVADO	PRIVADO	833	0,00	55,90	12,97
47	15005A095000790000PQ	95	79	ARTEIXO	CRUCEIRO	AGRARIO/EUCALIPTUS	PLANTACIÓN	PRIVADO	PRIVADO	2.970	0,00	71,92	22,09
48	15005A095090190000PD	95	9019	ARTEIXO	CRUCEIRO	AGRARIO/VÍA DE COMUNICACIÓN DE DOMINIO PÚBLICO	CTRA. PUERTO EXTERIOR CORUÑA	MINISTERIO DE FOMENTO	PASEO DE LA CASTELLANA 67, 28067 MADRID	119.169	0,00	1.811,74	2.023,59
49	15005A095000850000PT	95	85	ARTEIXO	CRUCEIRO	AGRARIO/EUCALIPTUS	PLANTACIÓN	PRIVADO	PRIVADO	3.766	0,00	126,39	127,75
50	15005A095090020000PW	95	9002	ARTEIXO		AGRARIO/VÍA DE COMUNICACIÓN DE DOMINIO PÚBLICO	ESTRADA DE BORROA	CONCELLO DE ARTEIXO	PRAZA RAMÓN DOPICO 1, 15142 ARTEIXO (A CORUÑA)	5.427	0,00	1.352,97	1.517,02
51	000100200PA05A0001QT			ARTEIXO	O ROSADOIRO	PRESA Y EMBALSE DE ROSADOIRO	PRESA Y EMBALSE DE ROSADOIRO	DEPUTACIÓN DA CORUÑA	AVDA./PORTO DA CORUÑA 2, 15003, A CORUÑA	558.817	80,00	82,00	65,00
52	NO HAY DATOS			ARTEIXO	ARTEIXO		VIAL AVENIDA DA PRAIA	CONCELLO DE ARTEIXO	PRAZA RAMÓN DOPICO 1, 15142 ARTEIXO (A CORUÑA)		0,00	50,00	65,00



APÉNDICE Nº3: FICHAS CATASTRALES





GOBIERNO DE ESPAÑA

MINISTERIO DE HACIENDA Y FUNCION PÚBLICA

SECRETARÍA DE ESTADO DE HACIENDA DIRECCIÓN GENERAL DEL CATÁSTRO

REFERENCIA CATASTRAL DEL INMUEBLE 15005A061090120000PS

DATOS DESCRIPTIVOS DEL INMUEBLE


LOCALIZACIÓN	Polígono 61 Parcela 9012		
CAMIÓN SEN NOME: ARTEIXO [A CORUÑA]			
USO PRINCIPAL	Agrario [Vía de comunicación de dominio público 001]	AÑO CONSTRUCCIÓN	--
COEFICIENTE DE PARTICIPACIÓN	100,000000	SUPERFICIE CONSTRUIDA [m²]	--

PARCELA CATASTRAL

SITUACIÓN	Polígono 61 Parcela 9012		
CAMIÓN SEN NOME: ARTEIXO [A CORUÑA]			
SUPERFICIE CONSTRUIDA [m²]	--	SUPERFICIE GRÁFICA PARCELA [m²]	3.321
TIPO DE FINCA	--		

CONSULTA DESCRIPTIVA Y GRÁFICA DE DATOS CATASTRALES DE BIEN INMUEBLE

INFORMACIÓN GRÁFICA

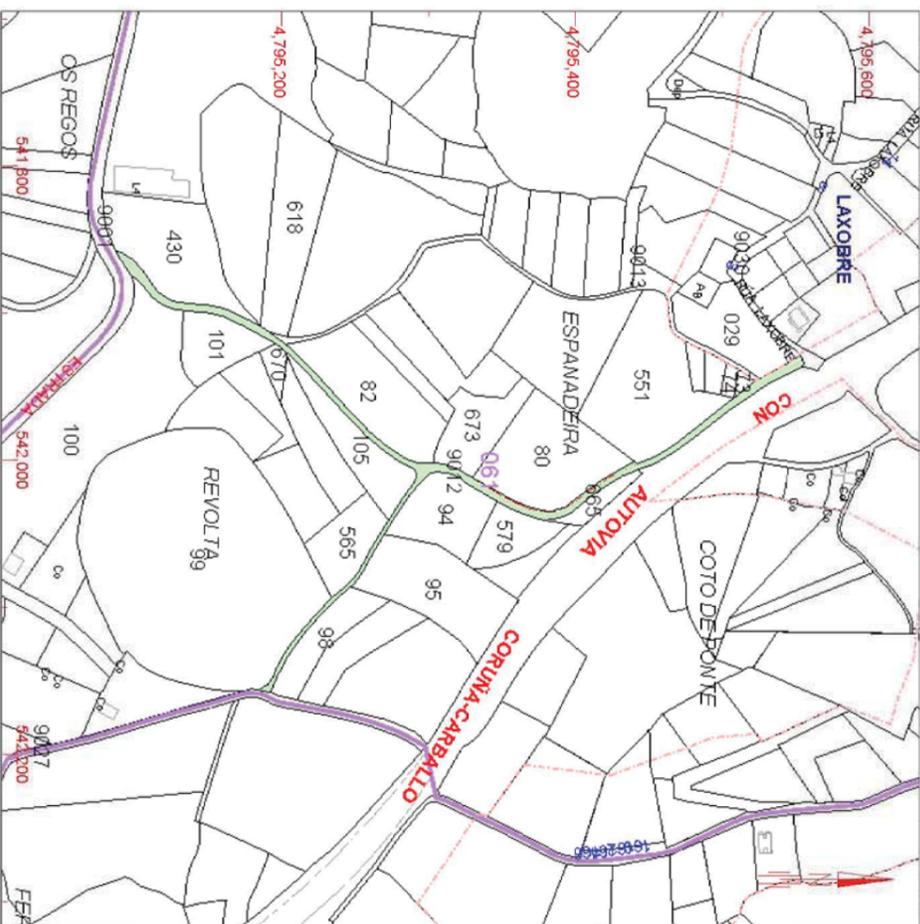


Este documento no es una certificación catastral, pero sus datos pueden ser verificados a través del 'Acceso a datos catastrales no protegidos' de la SEC.

Jueves , 24 de Mayo de 2018

- 542.200 Coordenadas U.T.M. Huso 29 ETRS89
- Limite de Manzana
- Limite de Parcela
- Limite de Construcciones
- Mobiliario y aceras
- Limite zona verde
- Hidrografía

CONSULTA DESCRIPTIVA Y GRÁFICA DE DATOS CATASTRALES DE BIEN INMUEBLE

INFORMACIÓN GRÁFICA

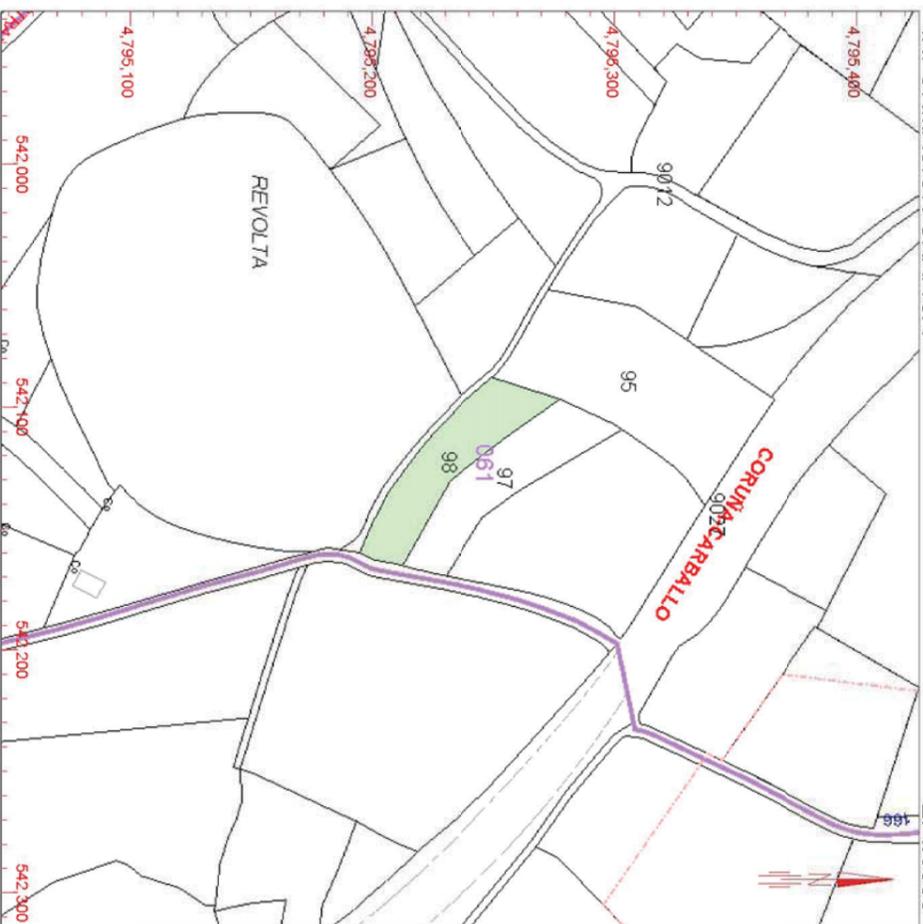

Este documento no es una certificación catastral, pero sus datos pueden ser verificados a través del 'Acceso a datos catastrales no protegidos' de la SEC.

Jueves , 24 de Mayo de 2018

- 542.300 Coordenadas U.T.M. Huso 29 ETRS89
- Limite de Manzana
- Limite de Parcela
- Limite de Construcciones
- Mobiliario y aceras
- Limite zona verde
- Hidrografía



GOBIERNO DE ESPAÑA

MINISTERIO DE HACIENDA Y FUNCION PÚBLICA

SECRETARÍA DE ESTADO DE HACIENDA DIRECCIÓN GENERAL DEL CATÁSTRO

REFERENCIA CATASTRAL DEL INMUEBLE 15005A061000980000PL

DATOS DESCRIPTIVOS DEL INMUEBLE

LOCALIZACIÓN	Polígono 61 Parcela 98		
TALLA DE ABAIXO: ARTEIXO [A CORUÑA]			
USO PRINCIPAL	Agrario [Labor o Labradío secano 031]	AÑO CONSTRUCCIÓN	--
COEFICIENTE DE PARTICIPACIÓN	100,000000	SUPERFICIE CONSTRUIDA [m²]	--

PARCELA CATASTRAL

SITUACIÓN	Polígono 61 Parcela 98		
TALLA DE ABAIXO: ARTEIXO [A CORUÑA]			
SUPERFICIE CONSTRUIDA [m²]	--	SUPERFICIE GRÁFICA PARCELA [m²]	1.886
TIPO DE FINCA	--		





GOBIERNO DE ESPAÑA

MINISTERIO DE HACIENDA Y FUNCION PÚBLICA

SECRETARÍA DE ESTADO DE HACIENDA
DIRECCIÓN GENERAL DEL CATÁSTRO

REFERENCIA CATASTRAL DEL INMUEBLE
15005A061000950000PG

DATOS DESCRIPTIVOS DEL INMUEBLE

LOCALIZACIÓN
Polígono 61 Parcela 95
MONTE: ARTEIXO [A CORUÑA]

USO PRINCIPAL: Agrario

COEFICIENTE DE PARTICIPACIÓN: 100,000000

AÑO CONSTRUCCIÓN: --

SUPERFICIE CONSTRUIDA [m²]: --

PARCELA CATASTRAL

SITUACIÓN
Polígono 61 Parcela 95
MONTE: ARTEIXO [A CORUÑA]

SUPERFICIE CONSTRUIDA [m²]: 4.620


TIPO DE FINCA: --

CULTIVO

Subparcela	CC	Cultivo	IP	Superficie m²
a	C-	Labor o Labrado seco	04	3.625
b	MT	Matorral	02	873

CONSULTA DESCRIPTIVA Y GRÁFICA DE DATOS CATASTRALES DE BIEN INMUEBLE

INFORMACIÓN GRÁFICA

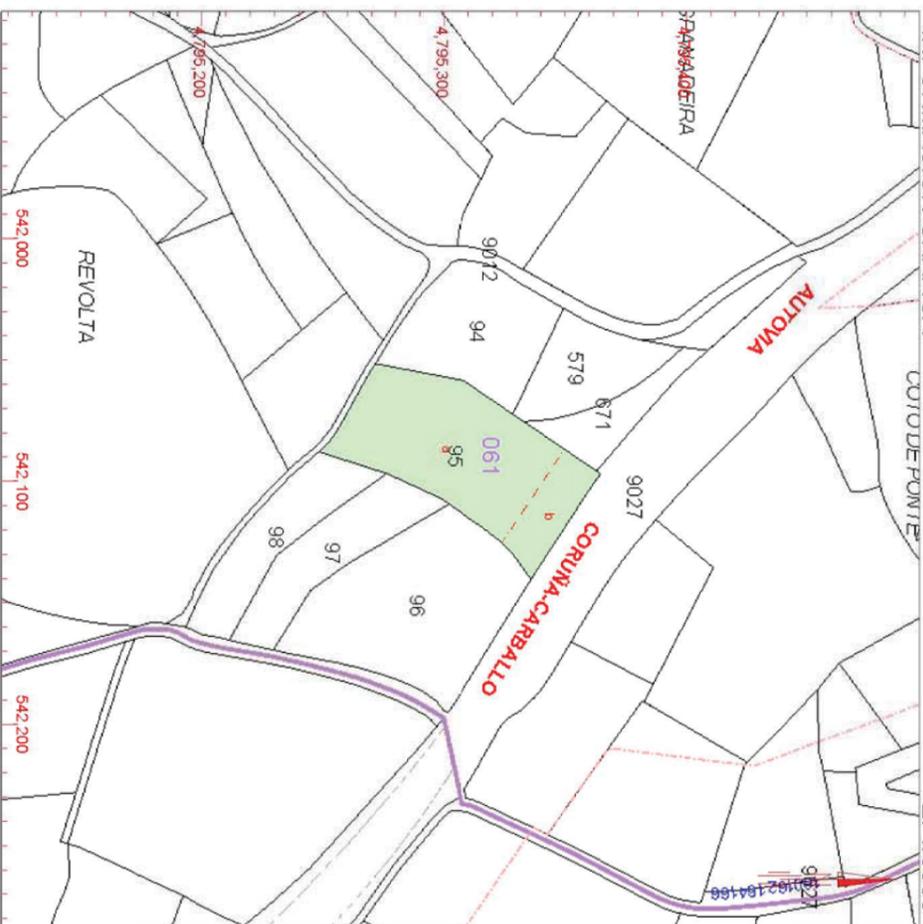

Este documento no es una certificación catastral, pero sus datos pueden ser verificados a través del 'Acceso a datos catastrales no protegidos' de la SEC.


542.200 Coordenadas U.T.M. Huso 29 ETRS89

- Limite de Manzana
- Limite de Parcela
- Mobiliario y aceras
- Limite zona Verde
- Hidrografía

Jueves, 24 de Mayo de 2018

CONSULTA DESCRIPTIVA Y GRÁFICA DE DATOS CATASTRALES DE BIEN INMUEBLE

INFORMACIÓN GRÁFICA

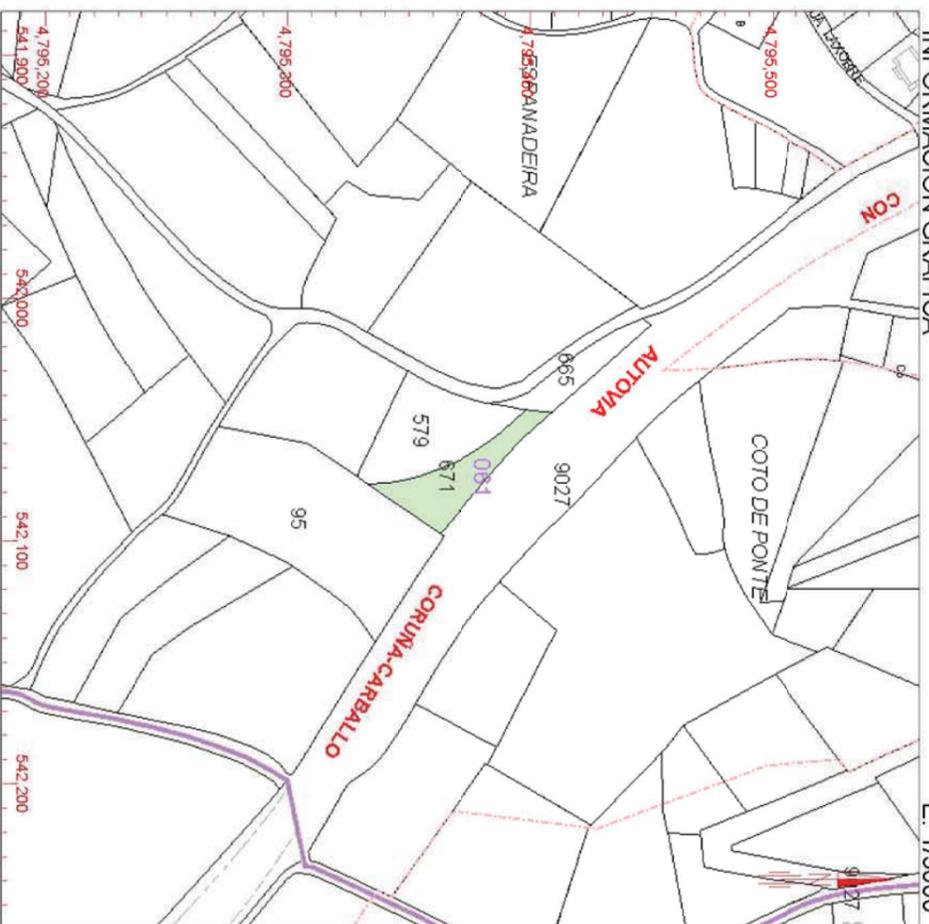

Este documento no es una certificación catastral, pero sus datos pueden ser verificados a través del 'Acceso a datos catastrales no protegidos' de la SEC.

542.200 Coordenadas U.T.M. Huso 29 ETRS89

- Limite de Manzana
- Limite de Parcela
- Mobiliario y aceras
- Limite zona Verde
- Hidrografía

Jueves, 24 de Mayo de 2018



GOBIERNO DE ESPAÑA

MINISTERIO DE HACIENDA Y FUNCION PÚBLICA

SECRETARÍA DE ESTADO DE HACIENDA
DIRECCIÓN GENERAL DEL CATÁSTRO

REFERENCIA CATASTRAL DEL INMUEBLE
15005A061006710000PG

DATOS DESCRIPTIVOS DEL INMUEBLE

LOCALIZACIÓN
Polígono 61 Parcela 579
TALLA DE ARRIBA: ARTEIXO [A CORUÑA]

USO PRINCIPAL: Agrario [Labor o Labrado seco no 01]

COEFICIENTE DE PARTICIPACIÓN: 100,000000

AÑO CONSTRUCCIÓN: --

SUPERFICIE CONSTRUIDA [m²]: --

PARCELA CATASTRAL

SITUACIÓN
Polígono 61 Parcela 579
TALLA DE ARRIBA: ARTEIXO [A CORUÑA]

SUPERFICIE CONSTRUIDA [m²]: 991

TIPO DE FINCA: --





GOBIERNO DE ESPAÑA

MINISTERIO DE HACIENDA Y FUNCION PÚBLICA

SECRETARÍA DE ESTADO DE HACIENDA DIRECCIÓN GENERAL DEL CATÁSTRO

REFERENCIA CATASTRAL DEL INMUEBLE 15005A061005790000PF

DATOS DESCRIPTIVOS DEL INMUEBLE

LOCALIZACIÓN
Polígono 61 Parcela 579
TALLA DE ARRIBA. ARTEIXO [A CORUÑA]

USO PRINCIPAL
Agrario [Labor o Labradío secano 01]

COEFICIENTE DE PARTICIPACIÓN
100,000000

AÑO CONSTRUCCIÓN
--

SUPERFICIE CONSTRUIDA [m²]
--

PARCELA CATASTRAL

SITUACIÓN
Polígono 61 Parcela 579
TALLA DE ARRIBA. ARTEIXO [A CORUÑA]


SUPERFICIE CONSTRUIDA [m²]
0

SUPERFICIE GRÁFICA PARCELA [m²] TIPO DE FINCA
1.620

SUPERFICIE CONSTRUIDA [m²] TIPO DE FINCA
--

CONSULTA DESCRIPTIVA Y GRÁFICA DE DATOS CATASTRALES DE BIEN INMUEBLE

INFORMACIÓN GRÁFICA

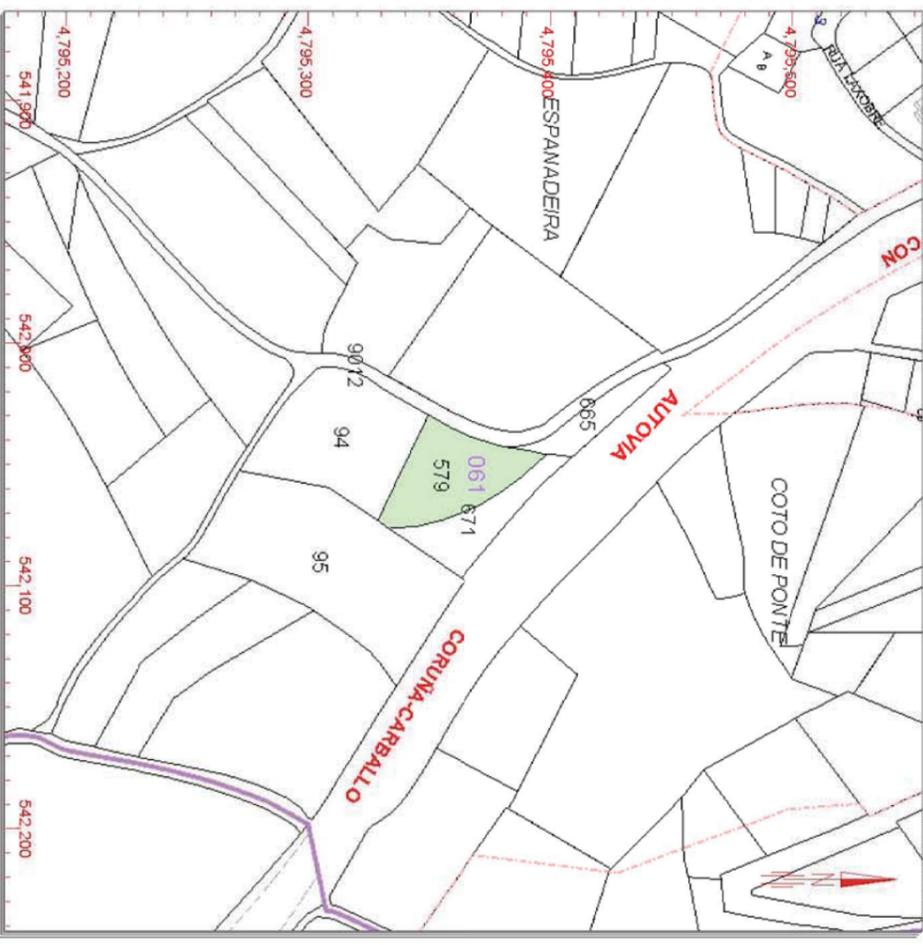

Este documento no es una certificación catastral, pero sus datos pueden ser verificados a través del 'Acceso a datos catastrales no protegidos' de la SEC.

542.200 Coordenadas U.T.M. Huso 29 ETRS89

- Limite de Manzana
- Limite de Parcela
- Mobiliario y aceras
- Limite zona Verde
- Hidrografía

Jueves, 24 de Mayo de 2018



GOBIERNO DE ESPAÑA

MINISTERIO DE HACIENDA Y FUNCION PÚBLICA

SECRETARÍA DE ESTADO DE HACIENDA DIRECCIÓN GENERAL DEL CATÁSTRO

REFERENCIA CATASTRAL DEL INMUEBLE 15005A061006650000PA

DATOS DESCRIPTIVOS DEL INMUEBLE

LOCALIZACIÓN
Polígono 61 Parcela 665
ESPANADERA. ARTEIXO [A CORUÑA]

USO PRINCIPAL
Agrario [Labor o Labradío secano 03]

COEFICIENTE DE PARTICIPACIÓN
100,000000

AÑO CONSTRUCCIÓN
--

SUPERFICIE CONSTRUIDA [m²]
--

PARCELA CATASTRAL

SITUACIÓN
Polígono 61 Parcela 665
ESPANADERA. ARTEIXO [A CORUÑA]


SUPERFICIE CONSTRUIDA [m²]
0

SUPERFICIE GRÁFICA PARCELA [m²] TIPO DE FINCA
618

SUPERFICIE CONSTRUIDA [m²] TIPO DE FINCA
--

CONSULTA DESCRIPTIVA Y GRÁFICA DE DATOS CATASTRALES DE BIEN INMUEBLE

INFORMACIÓN GRÁFICA

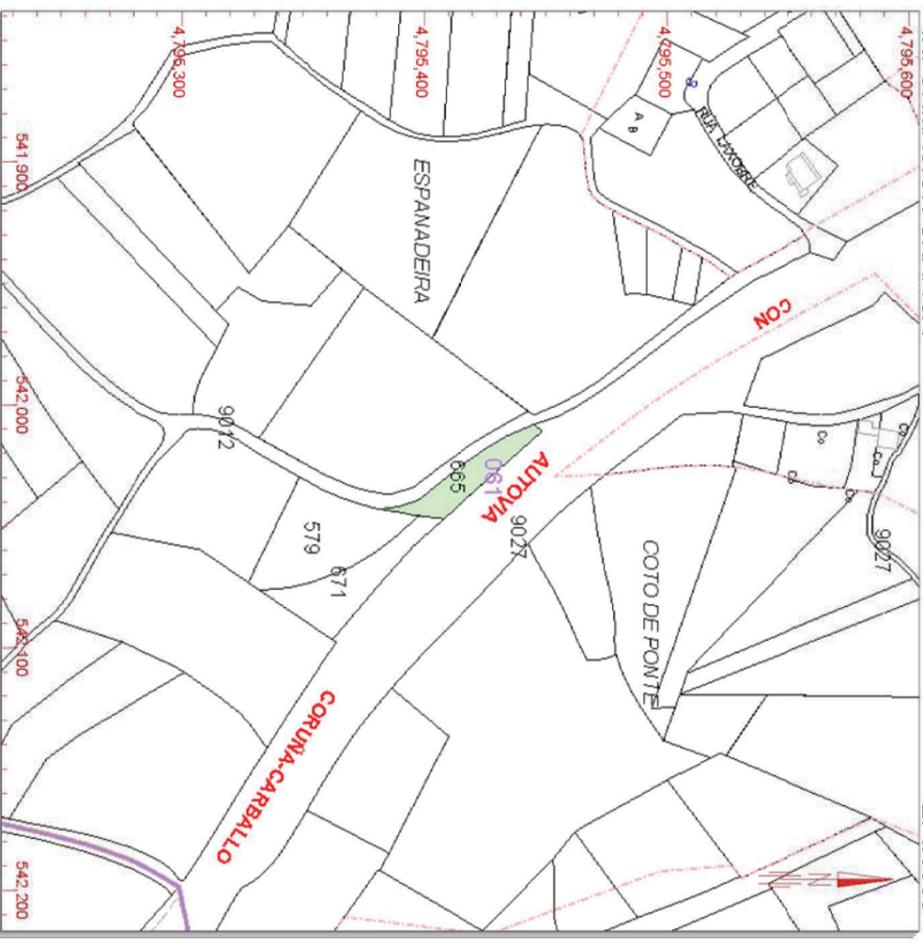

Este documento no es una certificación catastral, pero sus datos pueden ser verificados a través del 'Acceso a datos catastrales no protegidos' de la SEC.

542.200 Coordenadas U.T.M. Huso 29 ETRS89

- Limite de Manzana
- Limite de Parcela
- Limite de Construcciones
- Mobiliario y aceras
- Limite zona Verde
- Hidrografía

Jueves, 24 de Mayo de 2018





GOBIERNO DE ESPAÑA

MINISTERIO DE HACIENDA Y FUNCION PÚBLICA

SECRETARÍA DE ESTADO DE HACIENDA DIRECCIÓN GENERAL DEL CATÁSTRO

REFERENCIA CATASTRAL DEL INMUEBLE
15005A061090270000PT


DATOS DESCRIPTIVOS DEL INMUEBLE

LOCALIZACIÓN	Polígono 61 Parcela 9027	
CAMIÓN SEN NOME: ARTEIXO [A CORUÑA]		
USO PRINCIPAL	Agrario [Vía de comunicación de dominio público 001]	AÑO CONSTRUCCIÓN
COEFICIENTE DE PARTICIPACIÓN	100,000000	SUPERFICIE CONSTRUIDA [m ²]
		--

PARCELA CATASTRAL

SITUACIÓN	Polígono 61 Parcela 9027	
CAMIÓN SEN NOME: ARTEIXO [A CORUÑA]		
SUPERFICIE CONSTRUIDA [m ²]	SUPERFICIE GRÁFICA PARCELA [m ²]	TIPO DE FINCA
--	51.029	--

CONSULTA DESCRIPTIVA Y GRÁFICA DE DATOS CATASTRALES DE BIEN INMUEBLE

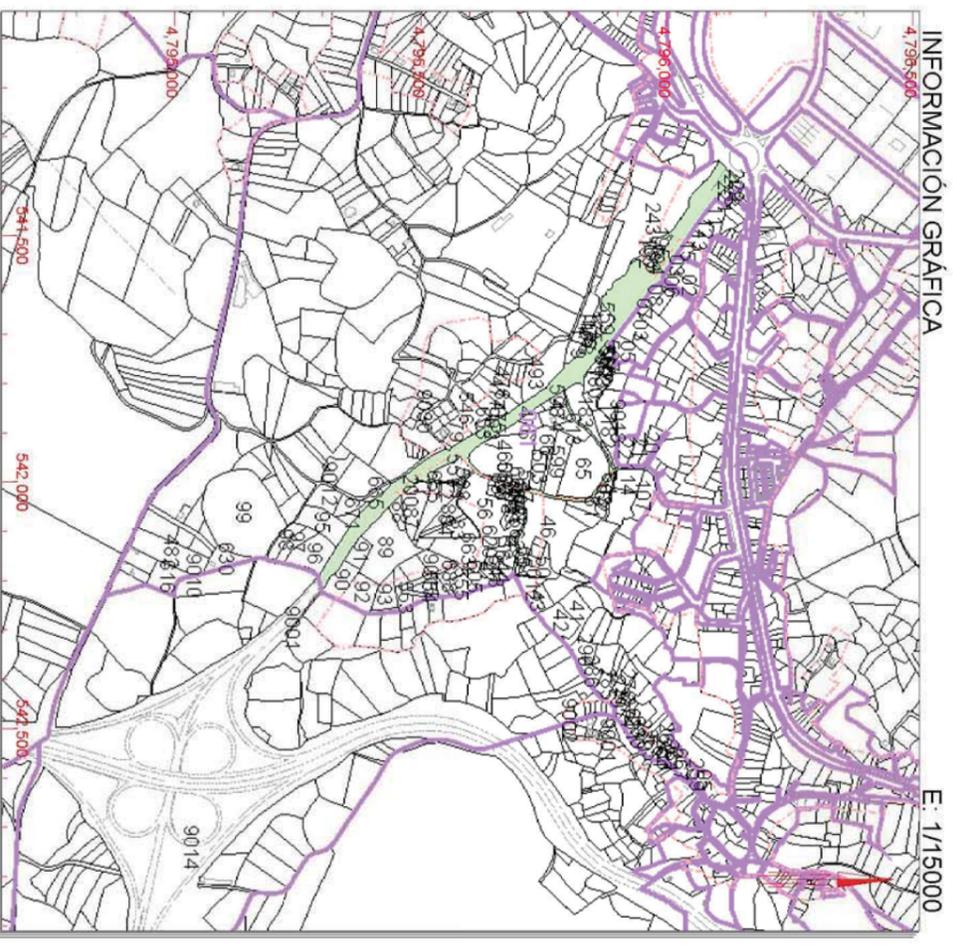

Este documento no es una certificación catastral, pero sus datos pueden ser verificados a través del 'Acceso a datos catastrales no protegidos' de la SEC.

Jueves, 24 de Mayo de 2018

- 542.500 Coordenadas U.T.M. Huso 29 ETRS89
- Limite de Manzana
- Limite de Parcela
- Mobiliario y aceras
- Limite zona verde
- Hidrografía

CONSULTA DESCRIPTIVA Y GRÁFICA DE DATOS CATASTRALES DE BIEN INMUEBLE



GOBIERNO DE ESPAÑA

MINISTERIO DE HACIENDA Y FUNCION PÚBLICA

SECRETARÍA DE ESTADO DE HACIENDA DIRECCIÓN GENERAL DEL CATÁSTRO

REFERENCIA CATASTRAL DEL INMUEBLE
15005A061000610000PB

DATOS DESCRIPTIVOS DEL INMUEBLE

LOCALIZACIÓN	Polígono 61 Parcela 61	
PONTE: ARTEIXO [A CORUÑA]		
USO PRINCIPAL	Agrario [Labor o Labradío secano 011]	AÑO CONSTRUCCIÓN
COEFICIENTE DE PARTICIPACIÓN	100,000000	SUPERFICIE CONSTRUIDA [m ²]
		--

PARCELA CATASTRAL

SITUACIÓN	Polígono 61 Parcela 61	
PONTE: ARTEIXO [A CORUÑA]		
SUPERFICIE CONSTRUIDA [m ²]	SUPERFICIE GRÁFICA PARCELA [m ²]	TIPO DE FINCA
--	1.485	--



Este documento no es una certificación catastral, pero sus datos pueden ser verificados a través del 'Acceso a datos catastrales no protegidos' de la SEC.

Jueves, 24 de Mayo de 2018

- 542.200 Coordenadas U.T.M. Huso 29 ETRS89
- Limite de Manzana
- Limite de Parcela
- Mobiliario y aceras
- Limite zona verde
- Hidrografía





GOBIERNO DE ESPAÑA

MINISTERIO DE HACIENDA Y FUNCION PÚBLICA

SECRETARÍA DE ESTADO DE HACIENDA DIRECCIÓN GENERAL DEL CATÁSTRO

CONSULTA DESCRIPTIVA Y GRÁFICA DE DATOS CATASTRALES DE BIEN INMUEBLE

REFERENCIA CATASTRAL DEL INMUEBLE
15005A061000620000PY


DATOS DESCRIPTIVOS DEL INMUEBLE

LOCALIZACIÓN	Polígono 61 Parcela 62		
	LEIRON, ARTEIXO [A CORUÑA]		
USO PRINCIPAL	Agrario [Labor o Labradío secano 0*1]	AÑO CONSTRUCCIÓN	--
COEFICIENTE DE PARTICIPACIÓN	100,000000	SUPERFICIE CONSTRUIDA [m ²]	--

PARCELA CATASTRAL

SITUACIÓN	Polígono 61 Parcela 62		
	LEIRON, ARTEIXO [A CORUÑA]		
SUPERFICIE CONSTRUIDA [m ²]	--	SUPERFICIE GRÁFICA PARCELA [m ²] TIPO DE FINCA	354

INFORMACIÓN GRÁFICA

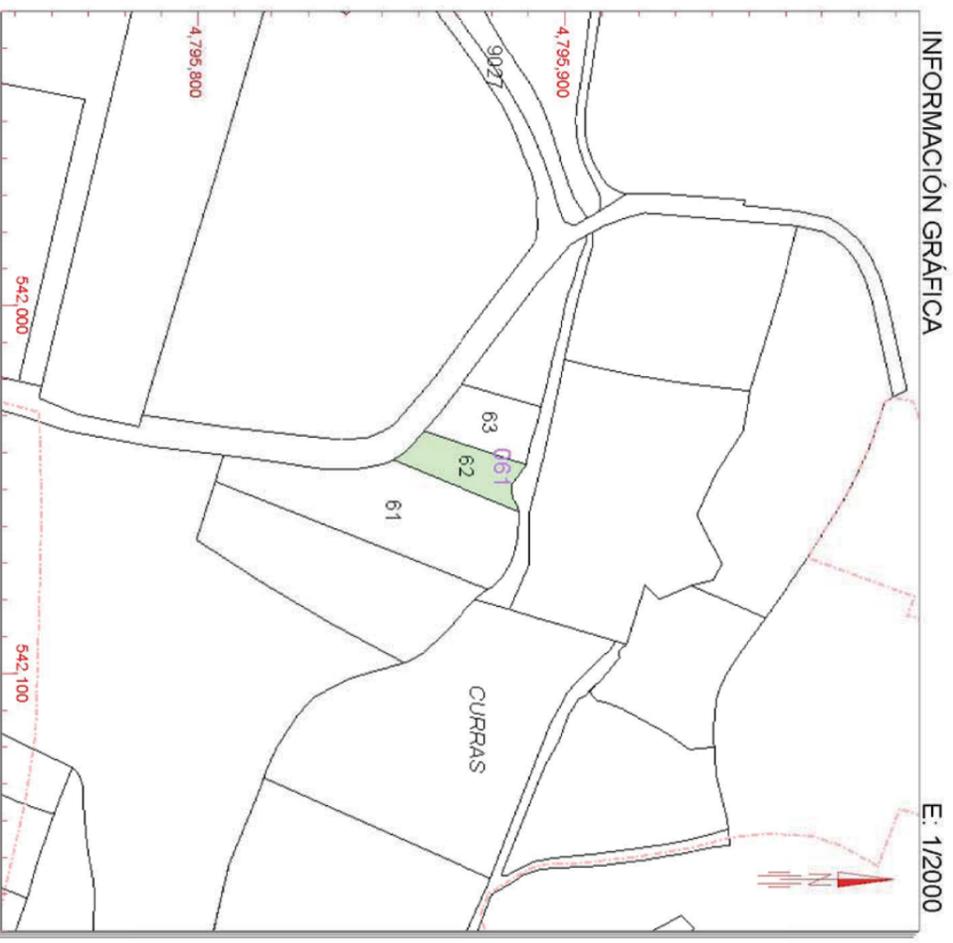

Este documento no es una certificación catastral, pero sus datos pueden ser verificados a través del 'Acceso a datos catastrales no protegidos' de la SEC.

542,100 Coordenadas U.T.M. Huso 29 ETRS89

- Limite de Manzana
- Limite de Parcela
- Mobiliario y aceras
- Limite zona Verde
- Hidrografía

Jueves, 24 de Mayo de 2018



GOBIERNO DE ESPAÑA

MINISTERIO DE HACIENDA Y FUNCION PÚBLICA

SECRETARÍA DE ESTADO DE HACIENDA DIRECCIÓN GENERAL DEL CATÁSTRO

CONSULTA DESCRIPTIVA Y GRÁFICA DE DATOS CATASTRALES DE BIEN INMUEBLE

REFERENCIA CATASTRAL DEL INMUEBLE
15005A061000630000PG


DATOS DESCRIPTIVOS DEL INMUEBLE

LOCALIZACIÓN	Polígono 61 Parcela 63		
	PONTE, ARTEIXO [A CORUÑA]		
USO PRINCIPAL	Agrario [Labor o Labradío secano 0*1]	AÑO CONSTRUCCIÓN	--
COEFICIENTE DE PARTICIPACIÓN	100,000000	SUPERFICIE CONSTRUIDA [m ²]	--

PARCELA CATASTRAL

SITUACIÓN	Polígono 61 Parcela 63		
	PONTE, ARTEIXO [A CORUÑA]		
SUPERFICIE CONSTRUIDA [m ²]	--	SUPERFICIE GRÁFICA PARCELA [m ²] TIPO DE FINCA	406

INFORMACIÓN GRÁFICA

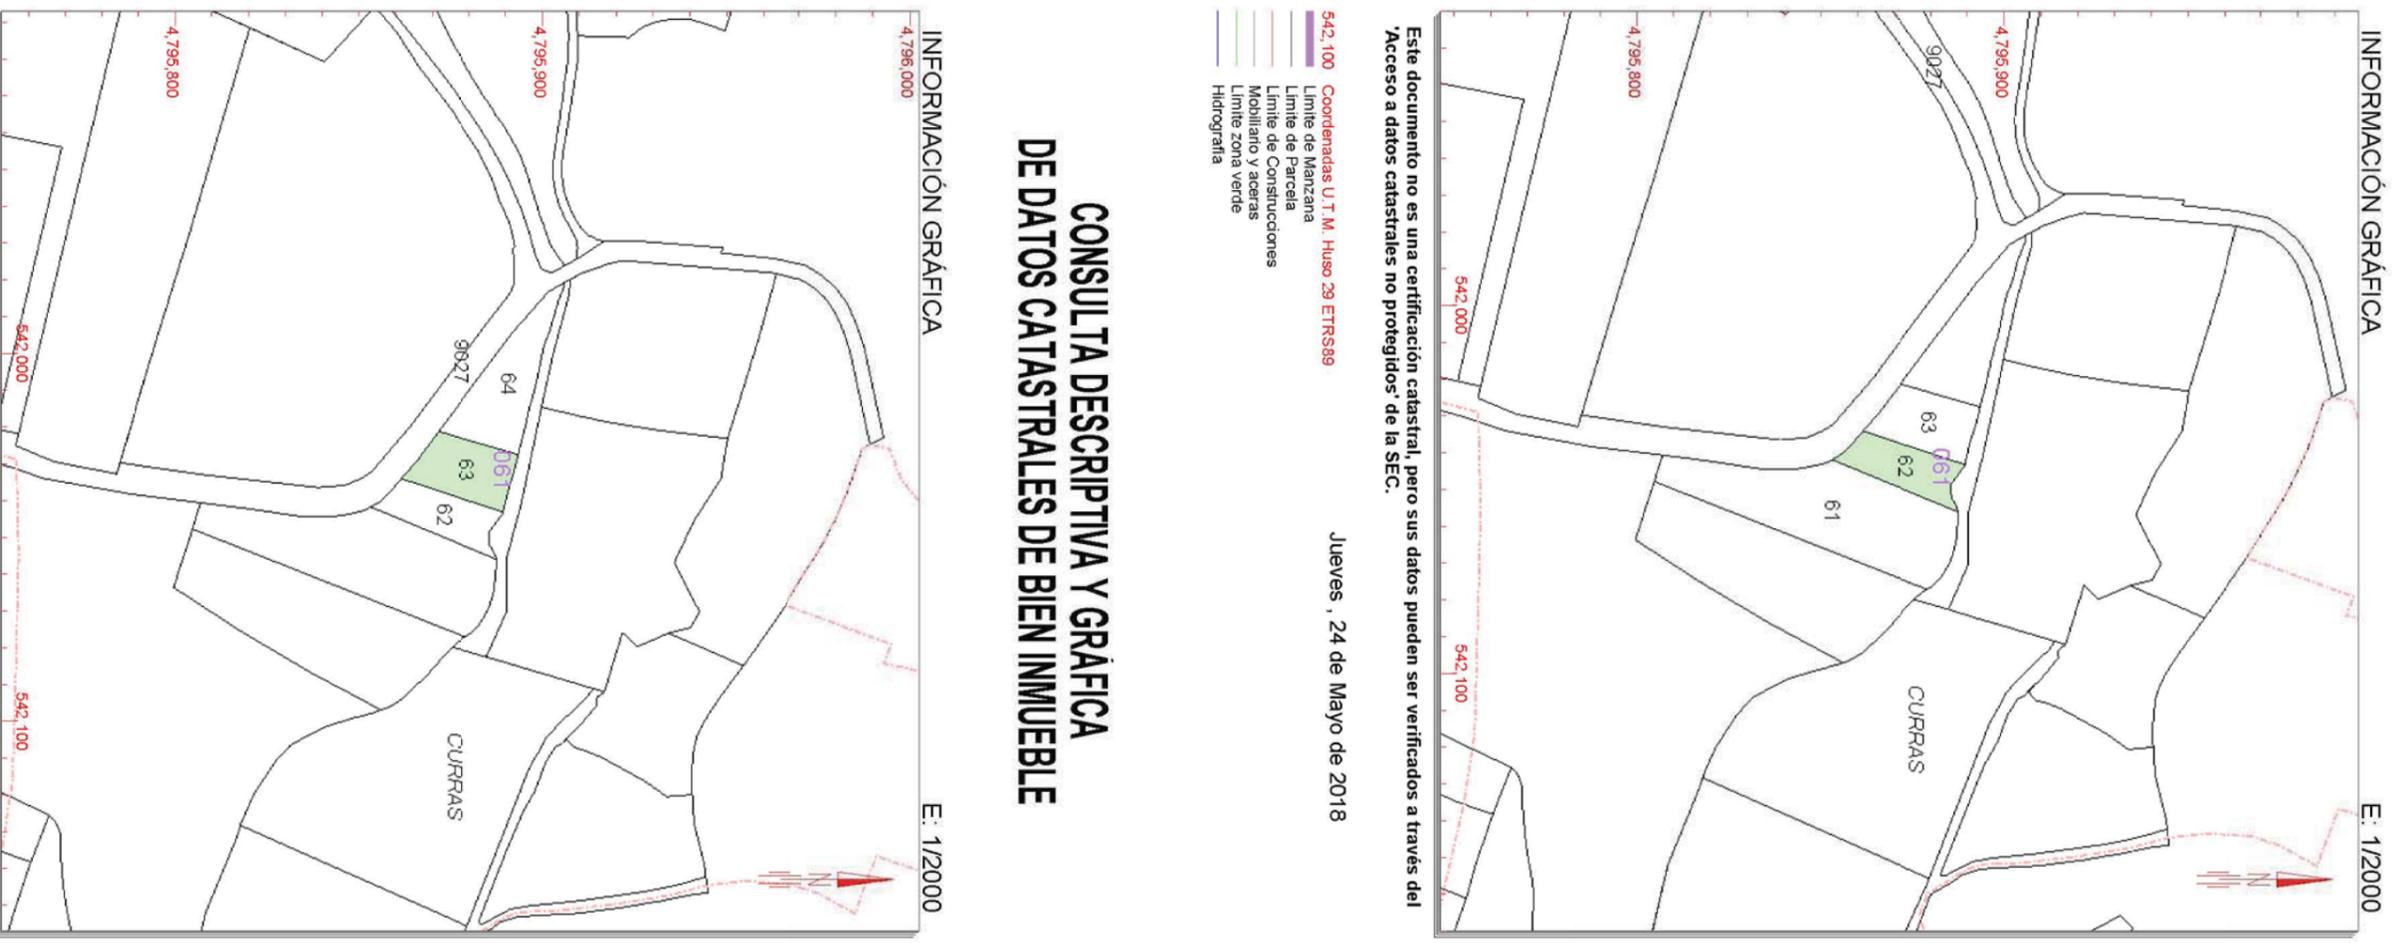

Este documento no es una certificación catastral, pero sus datos pueden ser verificados a través del 'Acceso a datos catastrales no protegidos' de la SEC.

542,100 Coordenadas U.T.M. Huso 29 ETRS89

- Limite de Manzana
- Limite de Parcela
- Limite de Construcciones
- Mobiliario y aceras
- Limite zona Verde
- Hidrografía

Jueves, 24 de Mayo de 2018





GOBIERNO DE ESPAÑA

MINISTERIO DE HACIENDA Y FUNCION PÚBLICA

SECRETARÍA DE ESTADO DE HACIENDA
DIRECCIÓN GENERAL DEL CATÁSTRO

REFERENCIA CATASTRAL DEL INMUEBLE
15005A061000640000PQ

DATOS DESCRIPTIVOS DEL INMUEBLE

LOCALIZACIÓN	Polígono 61 Parcela 64	
	PONTE. ARTEIXO [A CORUÑA]	
USO PRINCIPAL	Agrario [Labor o Labradío secano 01]	AÑO CONSTRUCCIÓN
		--
COEFICIENTE DE PARTICIPACIÓN	100,000000	SUPERFICIE CONSTRUIDA [m ²]
		--

PARCELA CATASTRAL

SITUACIÓN	Polígono 61 Parcela 64	
	PONTE. ARTEIXO [A CORUÑA]	
SUPERFICIE CONSTRUIDA [m ²]	--	SUPERFICIE GRÁFICA PARCELA [m ²] TIPO DE FINCA
		595 --

CONSULTA DESCRIPTIVA Y GRÁFICA DE DATOS CATASTRALES DE BIEN INMUEBLE

INFORMACIÓN GRÁFICA

E: 1/2500



Este documento no es una certificación catastral, pero sus datos pueden ser verificados a través del 'Acceso a datos catastrales no protegidos' de la SEC.

542,100 Coordenadas U.T.M. Huso 29 ETRS89

Jueves, 24 de Mayo de 2018

- Límite de Manzana
- Límite de Parcela
- Límite de Construcciones
- Mobiliario y aceras
- Límite zona Verde
- Hidrografía



GOBIERNO DE ESPAÑA

MINISTERIO DE HACIENDA Y FUNCION PÚBLICA

SECRETARÍA DE ESTADO DE HACIENDA
DIRECCIÓN GENERAL DEL CATÁSTRO

REFERENCIA CATASTRAL DEL INMUEBLE
15005A061001820000PZ

DATOS DESCRIPTIVOS DEL INMUEBLE

LOCALIZACIÓN	Polígono 61 Parcela 182	
	XESTEIRA. ARTEIXO [A CORUÑA]	
USO PRINCIPAL	Agrario [Labor o Labradío secano 02]	AÑO CONSTRUCCIÓN
		--
COEFICIENTE DE PARTICIPACIÓN	100,000000	SUPERFICIE CONSTRUIDA [m ²]
		--

PARCELA CATASTRAL

SITUACIÓN	Polígono 61 Parcela 182	
	XESTEIRA. ARTEIXO [A CORUÑA]	
SUPERFICIE CONSTRUIDA [m ²]	--	SUPERFICIE GRÁFICA PARCELA [m ²] TIPO DE FINCA
		2.621 --

CONSULTA DESCRIPTIVA Y GRÁFICA DE DATOS CATASTRALES DE BIEN INMUEBLE

INFORMACIÓN GRÁFICA

E: 1/3000



Este documento no es una certificación catastral, pero sus datos pueden ser verificados a través del 'Acceso a datos catastrales no protegidos' de la SEC.

542,100 Coordenadas U.T.M. Huso 29 ETRS89

Jueves, 24 de Mayo de 2018

- Límite de Manzana
- Límite de Parcela
- Límite de Construcciones
- Mobiliario y aceras
- Límite zona Verde
- Hidrografía





GOBIERNO DE ESPAÑA

MINISTERIO DE HACIENDA Y FUNCION PÚBLICA

SECRETARÍA DE ESTADO DE HACIENDA DIRECCIÓN GENERAL DEL CATASTRO

REFERENCIA CATASTRAL DEL INMUEBLE 15005A061005630000PS

DATOS DESCRIPTIVOS DEL INMUEBLE

LOCALIZACIÓN	Polígono 61 Parcela 563		
XESTEIRA. ARTEIXO [A CORUÑA]			
USO PRINCIPAL	Agrario [Labor o Labradío secano 03]	AÑO CONSTRUCCIÓN	--
COEFICIENTE DE PARTICIPACIÓN	100,000000	SUPERFICIE CONSTRUIDA [m²]	--


PARCELA CATASTRAL

SITUACIÓN	Polígono 61 Parcela 563		
XESTEIRA. ARTEIXO [A CORUÑA]			
SUPERFICIE CONSTRUIDA [m²]	--	SUPERFICIE GRÁFICA PARCELA [m²]	1.058
TIPO DE FINCA			
--			

CONSULTA DESCRIPTIVA Y GRÁFICA DE DATOS CATASTRALES DE BIEN INMUEBLE

INFORMACIÓN GRÁFICA

E: 1/3000

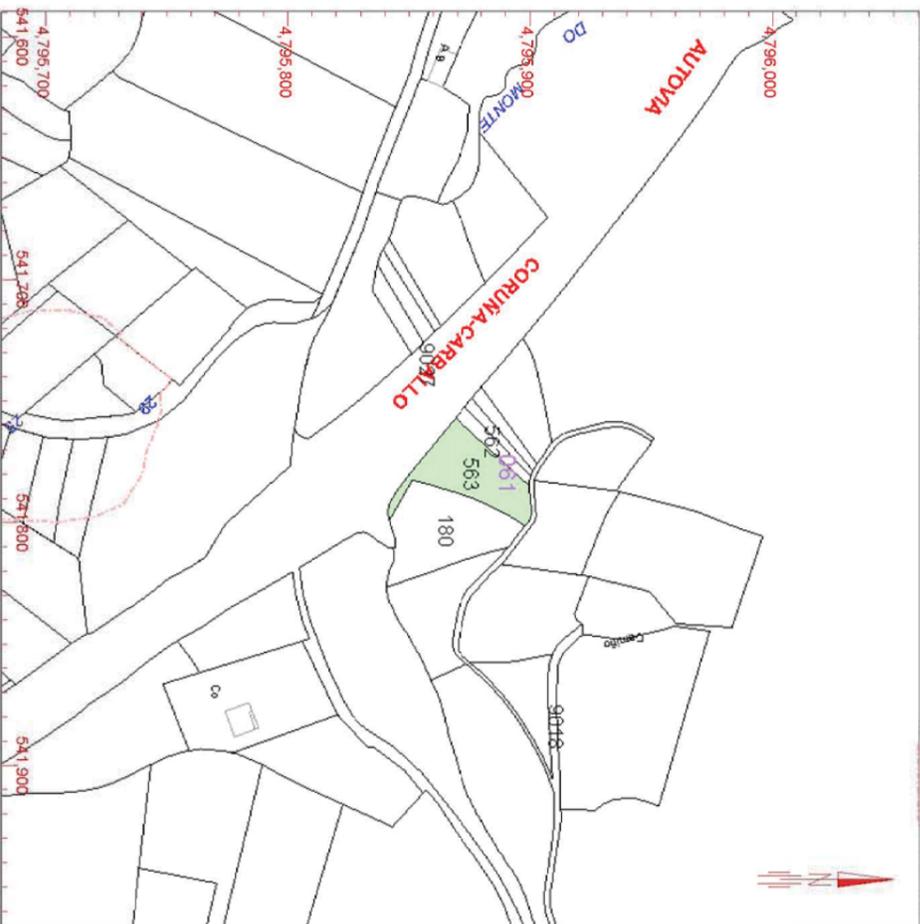

Este documento no es una certificación catastral, pero sus datos pueden ser verificados a través del 'Acceso a datos catastrales no protegidos' de la SEC.


Jueves, 24 de Mayo de 2018

- 541.900 Coordenadas U.T.M. Huso 29 ETRS89
- Limite de Manzana
- Limite de Parcela
- Mobiliario y aceras
- Limite zona verde
- Hidrografía

CONSULTA DESCRIPTIVA Y GRÁFICA DE DATOS CATASTRALES DE BIEN INMUEBLE

INFORMACIÓN GRÁFICA

E: 1/2000

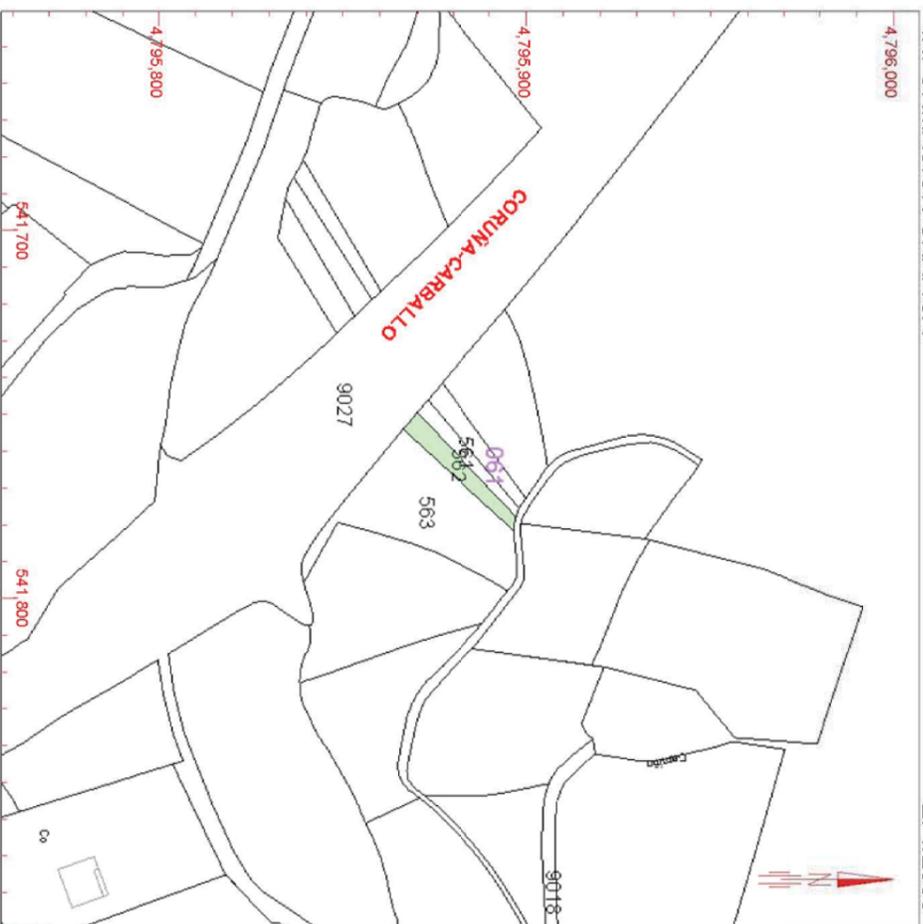

Este documento no es una certificación catastral, pero sus datos pueden ser verificados a través del 'Acceso a datos catastrales no protegidos' de la SEC.

Jueves, 24 de Mayo de 2018

- 541.800 Coordenadas U.T.M. Huso 29 ETRS89
- Limite de Manzana
- Limite de Parcela
- Mobiliario y aceras
- Limite zona verde
- Hidrografía



GOBIERNO DE ESPAÑA

MINISTERIO DE HACIENDA Y FUNCION PÚBLICA

SECRETARÍA DE ESTADO DE HACIENDA DIRECCIÓN GENERAL DEL CATASTRO

REFERENCIA CATASTRAL DEL INMUEBLE 15005A061005620000PE

DATOS DESCRIPTIVOS DEL INMUEBLE

LOCALIZACIÓN	Polígono 61 Parcela 562		
XESTEIRA. ARTEIXO [A CORUÑA]			
USO PRINCIPAL	Agrario [Labor o Labradío secano 03]	AÑO CONSTRUCCIÓN	--
COEFICIENTE DE PARTICIPACIÓN	100,000000	SUPERFICIE CONSTRUIDA [m²]	--

PARCELA CATASTRAL

SITUACIÓN	Polígono 61 Parcela 562		
XESTEIRA. ARTEIXO [A CORUÑA]			
SUPERFICIE CONSTRUIDA [m²]	--	SUPERFICIE GRÁFICA PARCELA [m²]	182
TIPO DE FINCA			
--			





GOBIERNO DE ESPAÑA

MINISTERIO DE HACIENDA Y FUNCION PÚBLICA

SECRETARÍA DE ESTADO DE HACIENDA DIRECCIÓN GENERAL DEL CATÁSTRO

REFERENCIA CATASTRAL DEL INMUEBLE
15005A061005610000PJ

DATOS DESCRIPTIVOS DEL INMUEBLE

LOCALIZACIÓN	
Polígono 61 Parcela 561	
XESTEIRA. ARTEIXO [A CORUÑA]	
USO PRINCIPAL	AÑO CONSTRUCCIÓN
Agrario [Labor o Labradío secano 03]	--
COEFICIENTE DE PARTICIPACIÓN	SUPERFICIE CONSTRUIDA [m ²]
100,000000	--


PARCELA CATASTRAL

SITUACIÓN	
Polígono 61 Parcela 561	
XESTEIRA. ARTEIXO [A CORUÑA]	
SUPERFICIE CONSTRUIDA [m ²]	SUPERFICIE GRÁFICA PARCELA [m ²] TIPO DE FINCA
--	130 --

CONSULTA DESCRIPTIVA Y GRÁFICA DE DATOS CATASTRALES DE BIEN INMUEBLE

INFORMACIÓN GRÁFICA

E: 1/2000

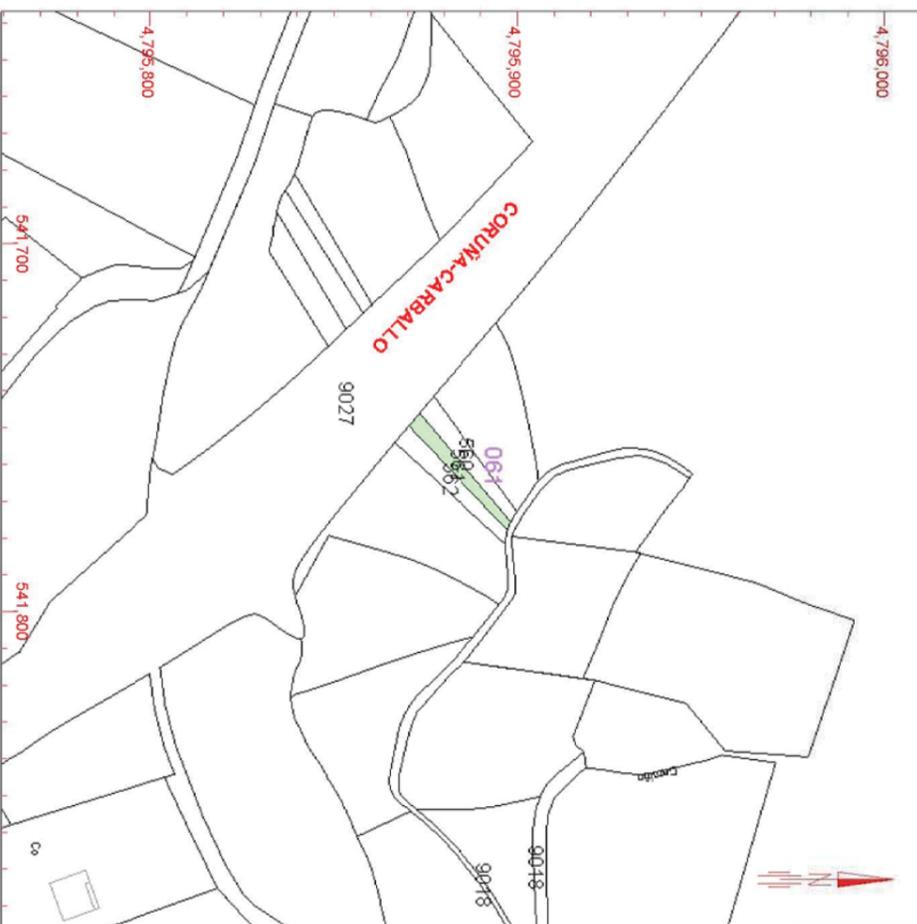

Este documento no es una certificación catastral, pero sus datos pueden ser verificados a través del 'Acceso a datos catastrales no protegidos' de la SEC.

541.800 Coordenadas U.T.M. Huso 29 ETRS89

Jueves, 24 de Mayo de 2018

- 541.800 Coordenadas U.T.M. Huso 29 ETRS89
- Limite de Manzana
- Limite de Parcela
- Mobiliario y aceras
- Limite zona Verde
- Hidrografía



GOBIERNO DE ESPAÑA

MINISTERIO DE HACIENDA Y FUNCION PÚBLICA

SECRETARÍA DE ESTADO DE HACIENDA DIRECCIÓN GENERAL DEL CATÁSTRO

REFERENCIA CATASTRAL DEL INMUEBLE
15005A061005600000PI

DATOS DESCRIPTIVOS DEL INMUEBLE

LOCALIZACIÓN	
Polígono 61 Parcela 560	
XESTEIRA. ARTEIXO [A CORUÑA]	
USO PRINCIPAL	AÑO CONSTRUCCIÓN
Agrario [Labor o Labradío secano 03]	--
COEFICIENTE DE PARTICIPACIÓN	SUPERFICIE CONSTRUIDA [m ²]
100,000000	--


PARCELA CATASTRAL

SITUACIÓN	
Polígono 61 Parcela 560	
XESTEIRA. ARTEIXO [A CORUÑA]	
SUPERFICIE CONSTRUIDA [m ²]	SUPERFICIE GRÁFICA PARCELA [m ²] TIPO DE FINCA
--	175 --

CONSULTA DESCRIPTIVA Y GRÁFICA DE DATOS CATASTRALES DE BIEN INMUEBLE

INFORMACIÓN GRÁFICA

E: 1/2000

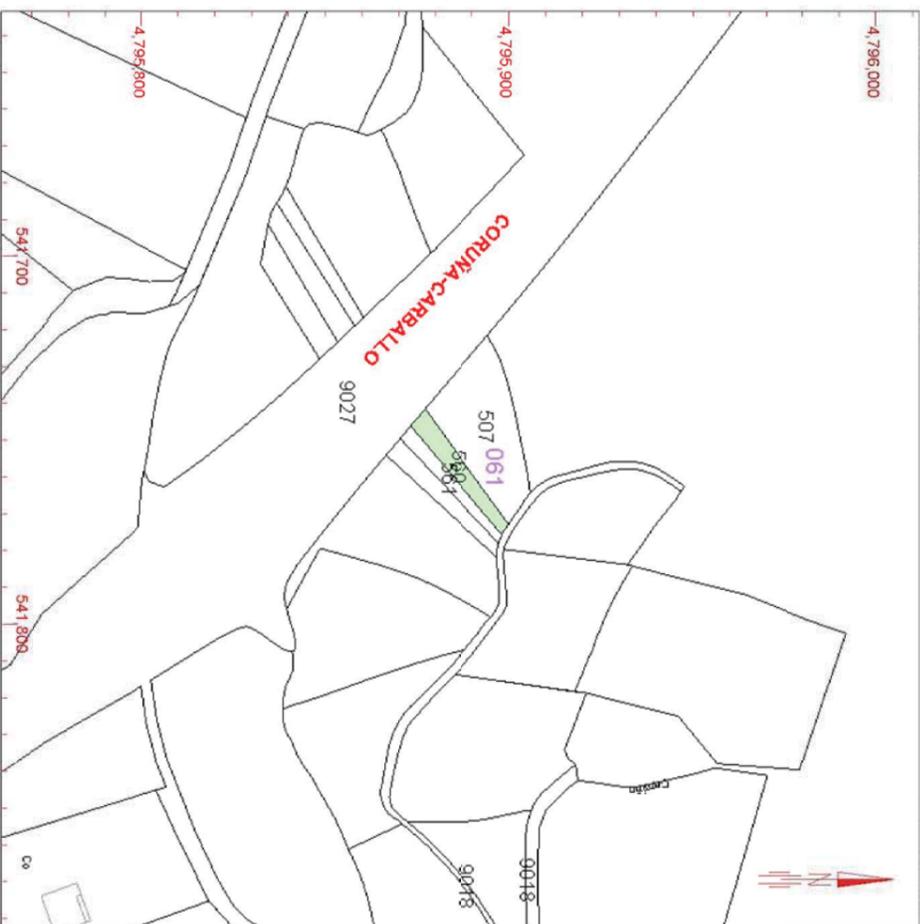

Este documento no es una certificación catastral, pero sus datos pueden ser verificados a través del 'Acceso a datos catastrales no protegidos' de la SEC.

541.800 Coordenadas U.T.M. Huso 29 ETRS89

Jueves, 24 de Mayo de 2018

- 541.800 Coordenadas U.T.M. Huso 29 ETRS89
- Limite de Manzana
- Limite de Parcela
- Mobiliario y aceras
- Limite zona Verde
- Hidrografía





GOBIERNO DE ESPAÑA

MINISTERIO DE HACIENDA Y FUNCION PÚBLICA

SECRETARÍA DE ESTADO DE HACIENDA
DIRECCIÓN GENERAL DEL Catastro

REFERENCIA CATASTRAL DEL INMUEBLE
15005A061005070000PG

DATOS DESCRIPTIVOS DEL INMUEBLE


LOCALIZACIÓN	Polígono 61 Parcela 507		
	SENRA. ARTEIXO [A CORUÑA]		
USO PRINCIPAL	Agrario [Labor o Labradío secoano 02]	AÑO CONSTRUCCIÓN	--
COEFICIENTE DE PARTICIPACIÓN	100,000000	SUPERFICIE CONSTRUIDA [m ²]	--

PARCELA CATASTRAL

SITUACIÓN	Polígono 61 Parcela 507		
	SENRA. ARTEIXO [A CORUÑA]		
SUPERFICIE CONSTRUIDA [m ²]	--	SUPERFICIE GRÁFICA PARCELA [m ²]	727
		TIPO DE FINCA	--

CONSULTA DESCRIPTIVA Y GRÁFICA DE DATOS CATASTRALES DE BIEN INMUEBLE

INFORMACIÓN GRÁFICA

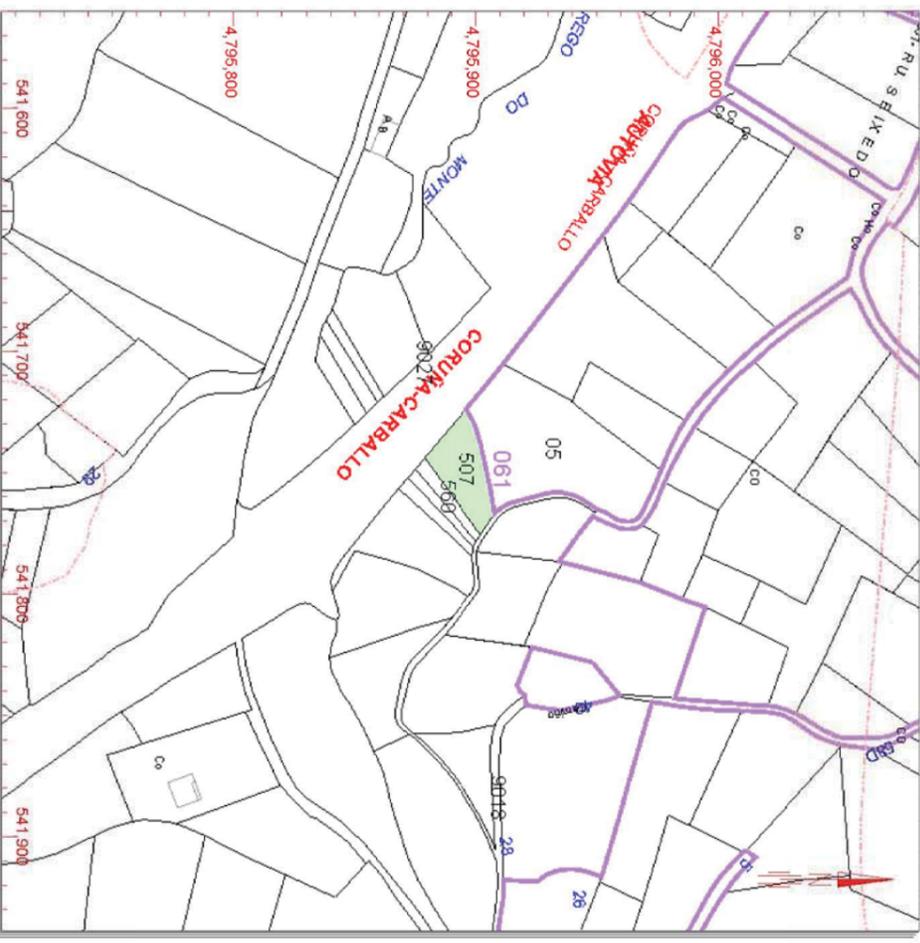

Este documento no es una certificación catastral, pero sus datos pueden ser verificados a través del 'Acceso a datos catastrales no protegidos' de la SEC.

Jueves, 24 de Mayo de 2018

CONSULTA DESCRIPTIVA Y GRÁFICA DE DATOS CATASTRALES DE BIEN INMUEBLE



GOBIERNO DE ESPAÑA

MINISTERIO DE HACIENDA Y FUNCION PÚBLICA

SECRETARÍA DE ESTADO DE HACIENDA
DIRECCIÓN GENERAL DEL Catastro

REFERENCIA CATASTRAL DEL INMUEBLE
1762705NH4916S0001ZG


DATOS DESCRIPTIVOS DEL INMUEBLE

LOCALIZACIÓN	AV ALC. MANUEL PLATAS VARELA 15[L] Suelo		
	15141 ARTEIXO [A CORUÑA]		
USO PRINCIPAL	Agrario [Improductivo 00]	AÑO CONSTRUCCIÓN	--
COEFICIENTE DE PARTICIPACIÓN	100,000000	SUPERFICIE CONSTRUIDA [m ²]	--

PARCELA CATASTRAL

SITUACIÓN	AV ALC. MANUEL PLATAS VARELA 15[L]		
	ARTEIXO [A CORUÑA]		
SUPERFICIE CONSTRUIDA [m ²]	0	SUPERFICIE GRÁFICA PARCELA [m ²]	2.836
		TIPO DE FINCA	--

INFORMACIÓN GRÁFICA

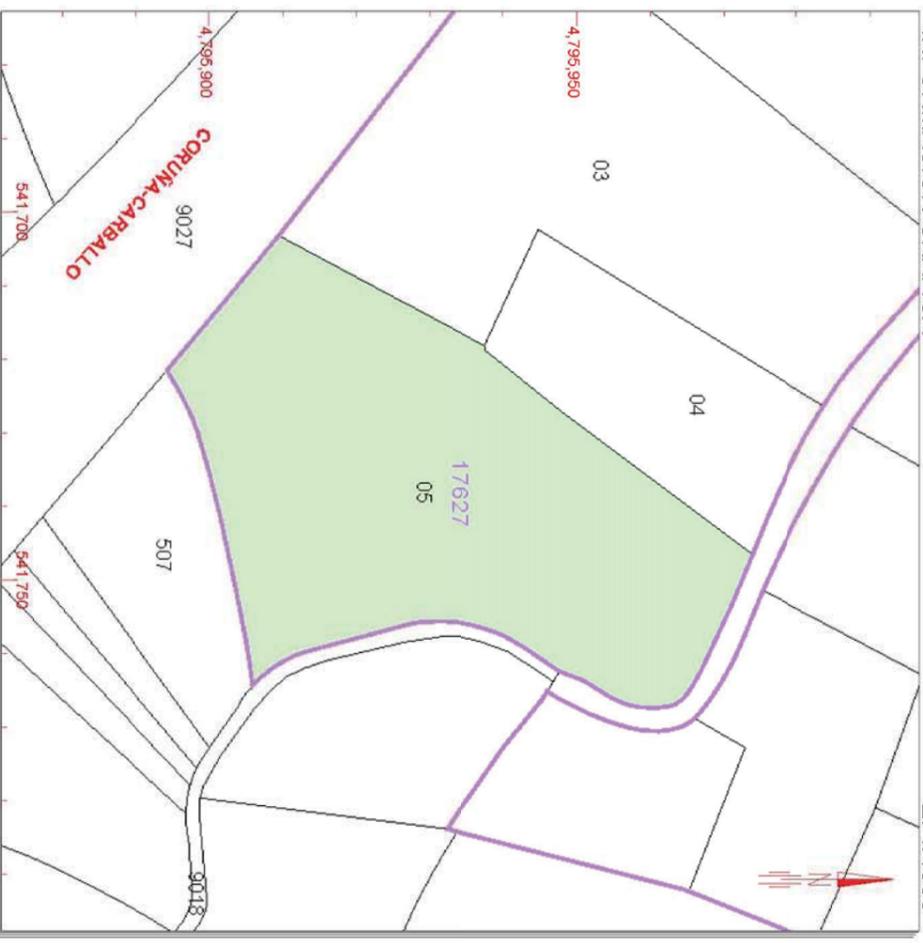

Este documento no es una certificación catastral, pero sus datos pueden ser verificados a través del 'Acceso a datos catastrales no protegidos' de la SEC.

Jueves, 24 de Mayo de 2018





GOBIERNO DE ESPAÑA

MINISTERIO DE HACIENDA Y FUNCION PÚBLICA

SECRETARÍA DE ESTADO DE HACIENDA
DIRECCIÓN GENERAL DEL CATASTRO

REFERENCIA CATASTRAL DEL INMUEBLE
1762703NH4916S0001EG

DATOS DESCRIPTIVOS DEL INMUEBLE


LOCALIZACIÓN	AV ALC. MANUEL PLATAS VARELA 15[J]		
	15141 ARTEIXO [A CORUÑA]		
USO PRINCIPAL	Agrario [Improductivo 00]	AÑO CONSTRUCCIÓN	--
COEFICIENTE DE PARTICIPACIÓN	100,000000	SUPERFICIE CONSTRUIDA [m ²]	--

PARCELA CATASTRAL

SITUACIÓN	AV ALC. MANUEL PLATAS VARELA 15[J]		
	ARTEIXO [A CORUÑA]		
SUPERFICIE CONSTRUIDA [m ²]	0	SUPERFICIE GRÁFICA PARCELA [m ²]	2.948
		TIPO DE FINCA	--

CONSULTA DESCRIPTIVA Y GRÁFICA DE DATOS CATASTRALES DE BIEN INMUEBLE

INFORMACIÓN GRÁFICA

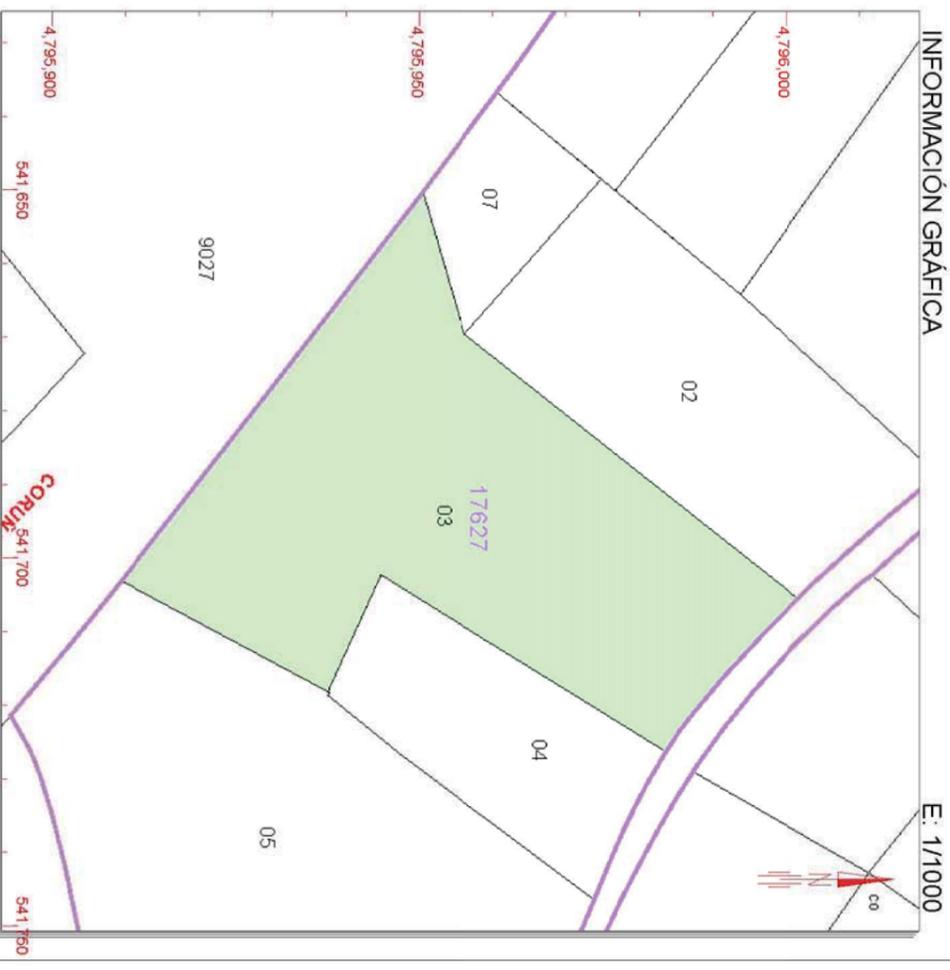

Este documento no es una certificación catastral, pero sus datos pueden ser verificados a través del 'Acceso a datos catastrales no protegidos' de la SEC.


541.750 Coordenadas U.T.M. Huso 29 ETRS89

Jueves, 24 de Mayo de 2018

- Límite de Manzana
- Límite de Parcela
- Límite de Construcciones
- Mobiliario y aceras
- Límite zona verde
- Hidrografía

CONSULTA DESCRIPTIVA Y GRÁFICA DE DATOS CATASTRALES DE BIEN INMUEBLE

INFORMACIÓN GRÁFICA

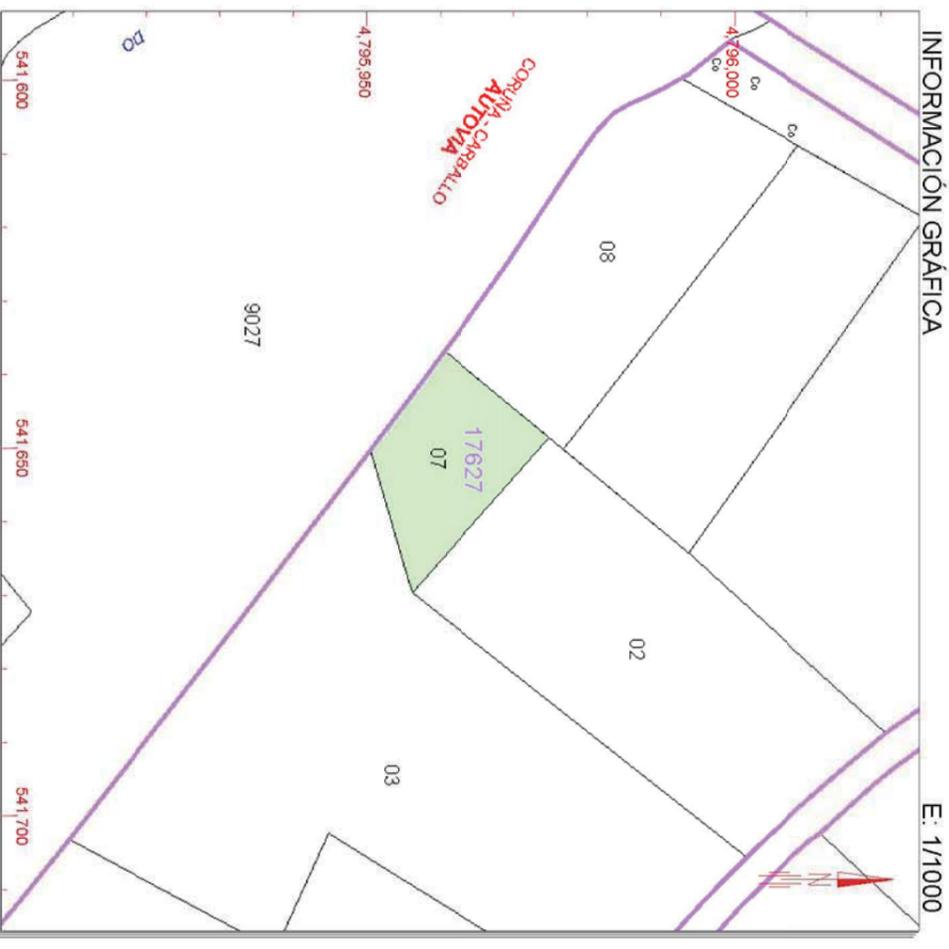

Este documento no es una certificación catastral, pero sus datos pueden ser verificados a través del 'Acceso a datos catastrales no protegidos' de la SEC.

541.700 Coordenadas U.T.M. Huso 29 ETRS89

Jueves, 24 de Mayo de 2018

- Límite de Manzana
- Límite de Parcela
- Límite de Construcciones
- Mobiliario y aceras
- Límite zona verde
- Hidrografía



GOBIERNO DE ESPAÑA

MINISTERIO DE HACIENDA Y FUNCION PÚBLICA

SECRETARÍA DE ESTADO DE HACIENDA
DIRECCIÓN GENERAL DEL CATASTRO

REFERENCIA CATASTRAL DEL INMUEBLE
1762707NH4916S0001HG

DATOS DESCRIPTIVOS DEL INMUEBLE

LOCALIZACIÓN	AV ALC. MANUEL PLATAS VARELA 15[H] Suelo		
	15141 ARTEIXO [A CORUÑA]		
USO PRINCIPAL	Agrario [Improductivo 00]	AÑO CONSTRUCCIÓN	--
COEFICIENTE DE PARTICIPACIÓN	100,000000	SUPERFICIE CONSTRUIDA [m ²]	--

PARCELA CATASTRAL

SITUACIÓN	AV ALC. MANUEL PLATAS VARELA 15[H]		
	ARTEIXO [A CORUÑA]		
SUPERFICIE CONSTRUIDA [m ²]	0	SUPERFICIE GRÁFICA PARCELA [m ²]	396
		TIPO DE FINCA	--





GOBIERNO DE ESPAÑA

MINISTERIO DE HACIENDA Y FUNCION PÚBLICA

SECRETARÍA DE ESTADO DE HACIENDA
DIRECCIÓN GENERAL DEL CATÁSTRO

REFERENCIA CATASTRAL DEL INMUEBLE
1762708NH4916S0001WG

DATOS DESCRIPTIVOS DEL INMUEBLE


LOCALIZACIÓN	
AV ALC. MANUEL PLATAS VARELA 15[H] Suelo	
15141 ARTEIXO [A CORUÑA]	
USO PRINCIPAL	AÑO CONSTRUCCIÓN
Agrario [Improductivo 00]	
COEFICIENTE DE PARTICIPACIÓN	SUPERFICIE CONSTRUIDA [m ²]
100,000000	--

PARCELA CATASTRAL

SITUACIÓN	
AV ALC. MANUEL PLATAS VARELA 15[H]	
ARTEIXO [A CORUÑA]	
SUPERFICIE CONSTRUIDA [m ²]	SUPERFICIE GRÁFICA PARCELA [m ²] TIPO DE FINCA
0	1.090 --

CONSULTA DESCRIPTIVA Y GRÁFICA DE DATOS CATASTRALES DE BIEN INMUEBLE

INFORMACIÓN GRÁFICA

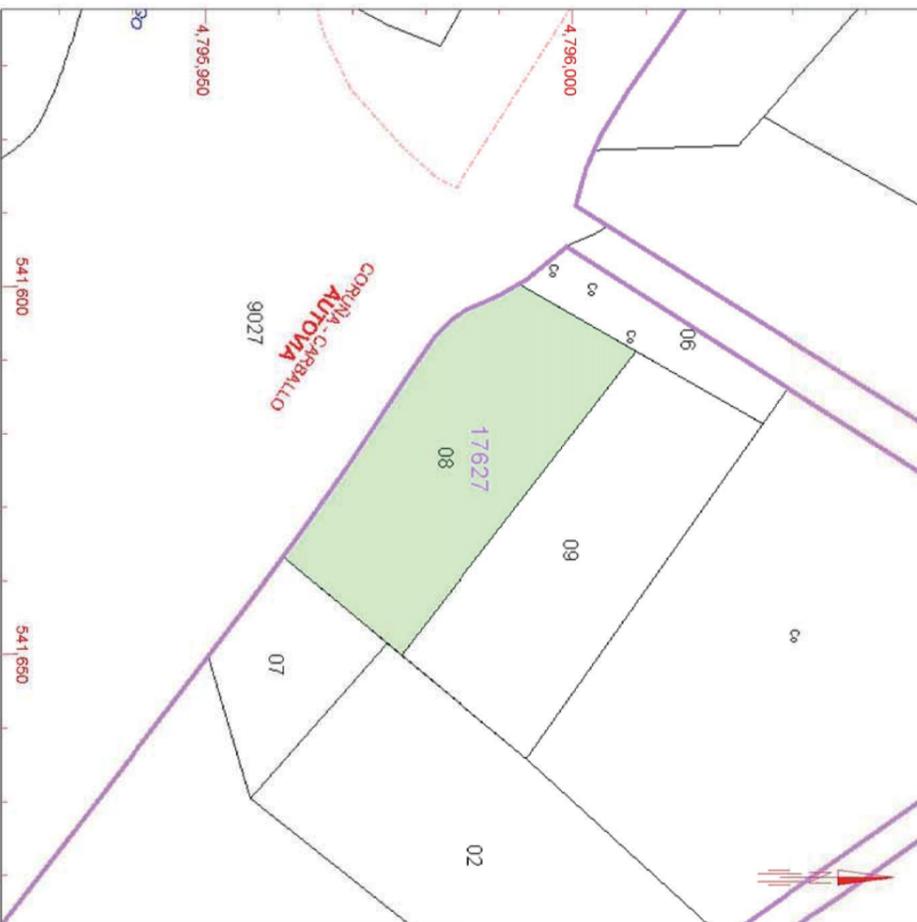

CONSULTA DESCRIPTIVA Y GRÁFICA DE DATOS CATASTRALES DE BIEN INMUEBLE



GOBIERNO DE ESPAÑA

MINISTERIO DE HACIENDA Y FUNCION PÚBLICA

SECRETARÍA DE ESTADO DE HACIENDA
DIRECCIÓN GENERAL DEL CATÁSTRO

REFERENCIA CATASTRAL DEL INMUEBLE
1762203NH4916S0000TF


DATOS DESCRIPTIVOS DEL INMUEBLE

LOCALIZACIÓN	
AV ALC. MANUEL PLATAS VARELA	
15141 ARTEIXO [A CORUÑA]	
USO PRINCIPAL	AÑO CONSTRUCCIÓN
Agrario [Pastos 00]	--
COEFICIENTE DE PARTICIPACIÓN	SUPERFICIE CONSTRUIDA [m ²]
100,000000	--

PARCELA CATASTRAL

SITUACIÓN	
AV ALC. MANUEL PLATAS VARELA 1	
ARTEIXO [A CORUÑA]	
SUPERFICIE CONSTRUIDA [m ²]	SUPERFICIE GRÁFICA PARCELA [m ²] TIPO DE FINCA
0	785 --

INFORMACIÓN GRÁFICA

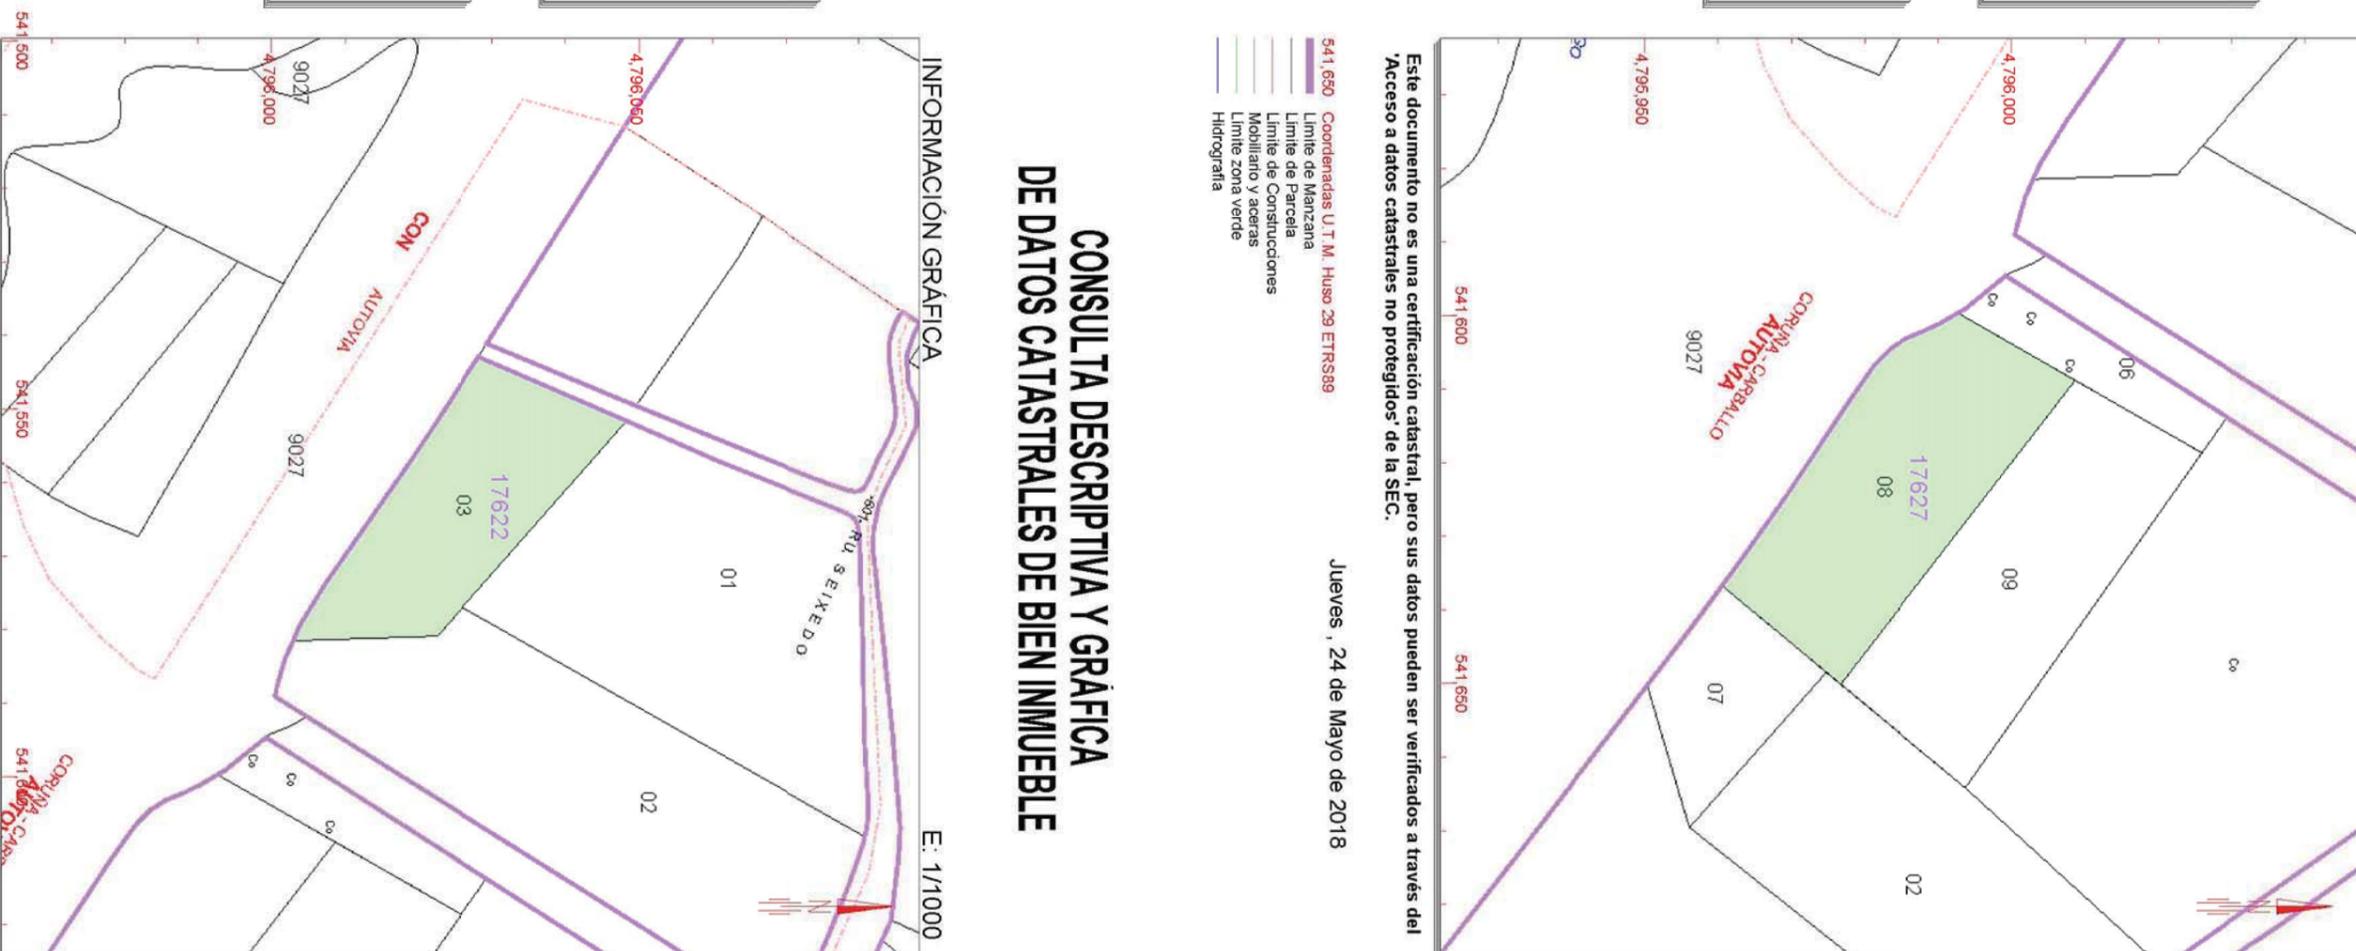



GOBIERNO DE ESPAÑA

MINISTERIO DE HACIENDA Y FUNCION PÚBLICA

SECRETARÍA DE ESTADO DE HACIENDA
DIRECCIÓN GENERAL DEL CATASTRO

REFERENCIA CATASTRAL DEL INMUEBLE
1563615NH4916S0001OG

DATOS DESCRIPTIVOS DEL INMUEBLE

LOCALIZACIÓN	
AV ALC. MANUEL PLATAS VARELA 1 Suelo	
15141 ARTEIXO [A CORUÑA]	
USO PRINCIPAL	AÑO CONSTRUCCIÓN
Agrario [Improductivo 00]	--
COEFICIENTE DE PARTICIPACIÓN	SUPERFICIE CONSTRUIDA [m ²]
100,000000	--


PARCELA CATASTRAL

SITUACIÓN	
AV ALC. MANUEL PLATAS VARELA 1	
ARTEIXO [A CORUÑA]	
SUPERFICIE CONSTRUIDA [m ²]	SUPERFICIE GRÁFICA PARCELA [m ²] TIPO DE FINCA
0	730 --

CONSULTA DESCRIPTIVA Y GRÁFICA DE DATOS CATASTRALES DE BIEN INMUEBLE

INFORMACIÓN GRÁFICA

E: 1/1000

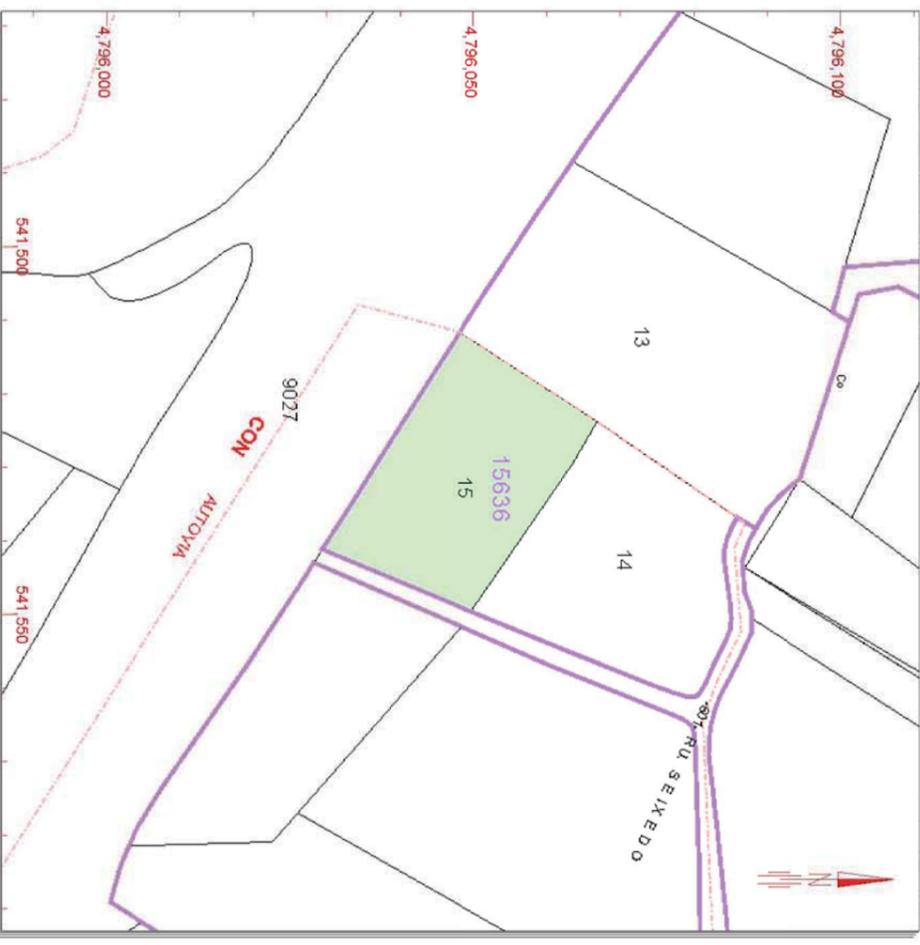

Este documento no es una certificación catastral, pero sus datos pueden ser verificados a través del 'Acceso a datos catastrales no protegidos' de la SEC.

541.550 Coordenadas U.T.M. Huso 29 ETRS89

Jueves, 24 de Mayo de 2018

- 541.550 Coordenadas U.T.M. Huso 29 ETRS89
- Limite de Manzana
- Limite de Parcela
- Mobiliario y aceras
- Limite zona Verde
- Hidrografía



GOBIERNO DE ESPAÑA

MINISTERIO DE HACIENDA Y FUNCION PÚBLICA

SECRETARÍA DE ESTADO DE HACIENDA
DIRECCIÓN GENERAL DEL CATASTRO

REFERENCIA CATASTRAL DEL INMUEBLE
1563613NH4916S0001FG

DATOS DESCRIPTIVOS DEL INMUEBLE

LOCALIZACIÓN	
AV ALC. MANUEL PLATAS VARELA 1 Suelo	
15141 ARTEIXO [A CORUÑA]	
USO PRINCIPAL	AÑO CONSTRUCCIÓN
Suelo sin edif.	--
COEFICIENTE DE PARTICIPACIÓN	SUPERFICIE CONSTRUIDA [m ²]
100,000000	--


PARCELA CATASTRAL

SITUACIÓN	
AV ALC. MANUEL PLATAS VARELA 1	
ARTEIXO [A CORUÑA]	
SUPERFICIE CONSTRUIDA [m ²]	SUPERFICIE GRÁFICA PARCELA [m ²] TIPO DE FINCA
--	1.381 Suelo sin edificar

CONSULTA DESCRIPTIVA Y GRÁFICA DE DATOS CATASTRALES DE BIEN INMUEBLE

INFORMACIÓN GRÁFICA

E: 1/1000

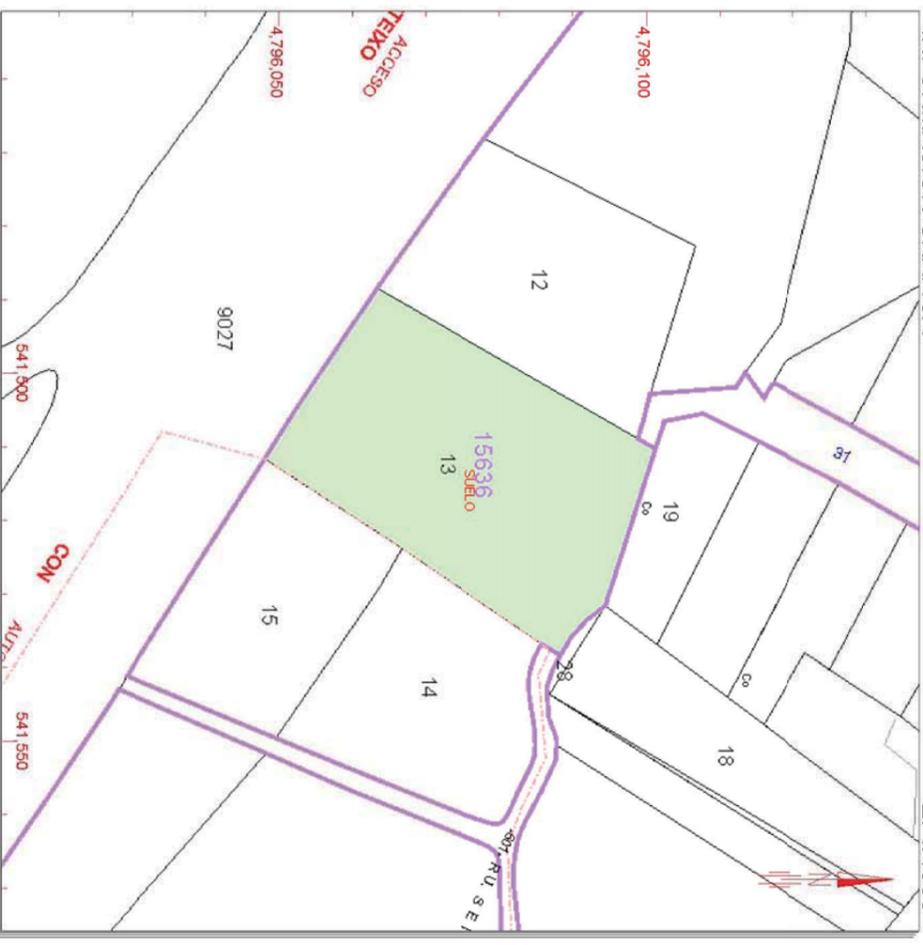

Este documento no es una certificación catastral, pero sus datos pueden ser verificados a través del 'Acceso a datos catastrales no protegidos' de la SEC.

541.550 Coordenadas U.T.M. Huso 29 ETRS89

Jueves, 24 de Mayo de 2018

- 541.550 Coordenadas U.T.M. Huso 29 ETRS89
- Limite de Manzana
- Limite de Parcela
- Mobiliario y aceras
- Limite zona Verde
- Hidrografía





GOBIERNO DE ESPAÑA

MINISTERIO DE HACIENDA Y FUNCION PÚBLICA

SECRETARÍA DE ESTADO DE HACIENDA
DIRECCIÓN GENERAL DEL CATÁSTRO

REFERENCIA CATASTRAL DEL INMUEBLE
1563612NH4916S0001TG

DATOS DESCRIPTIVOS DEL INMUEBLE


LOCALIZACIÓN	AV ALC. MANUEL PLATAS VARELA 1 Suelo		
15141 ARTEIXO [A CORUÑA]			
USO PRINCIPAL	Suelo sin edif.		AÑO CONSTRUCCIÓN
COEFICIENTE DE PARTICIPACIÓN	100,000000	SUPERFICIE CONSTRUIDA [m ²]	-

PARCELA CATASTRAL

SITUACIÓN	AV ALC. MANUEL PLATAS VARELA 1		
ARTEIXO [A CORUÑA]			
SUPERFICIE CONSTRUIDA [m ²]	0	SUPERFICIE GRÁFICA PARCELA [m ²]	941
TIPO DE FINCA	Suelo sin edificar		

CONSULTA DESCRIPTIVA Y GRÁFICA DE DATOS CATASTRALES DE BIEN INMUEBLE

INFORMACIÓN GRÁFICA

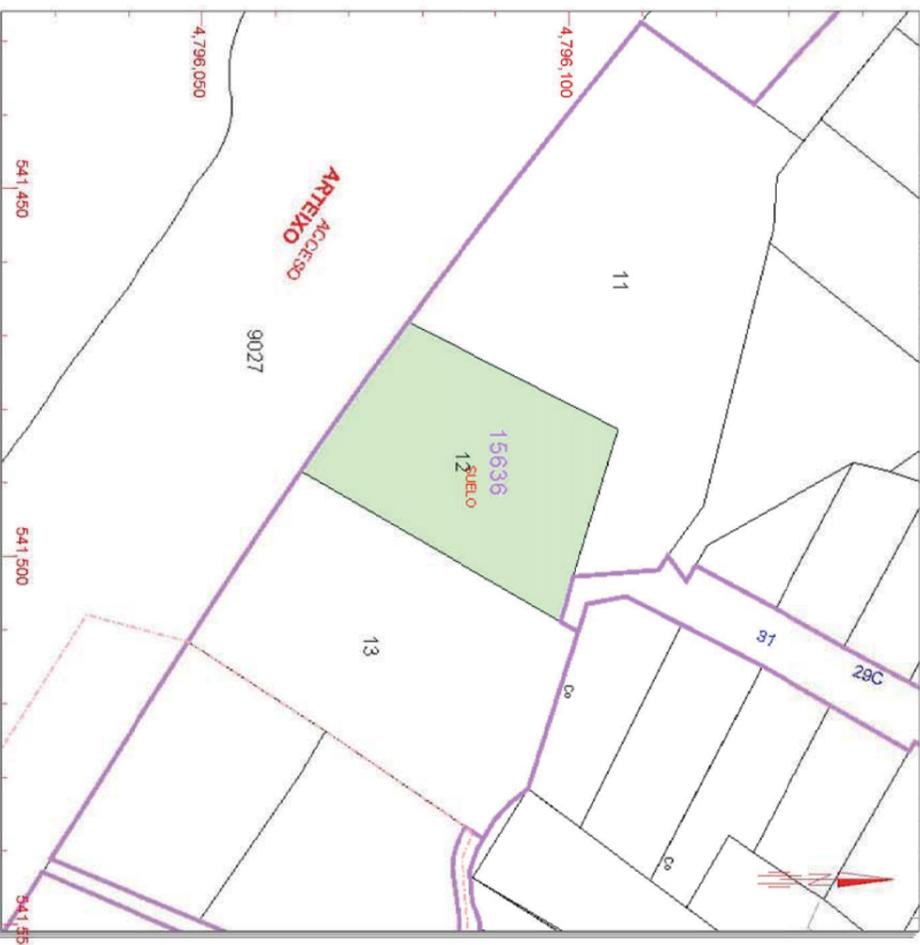


Este documento no es una certificación catastral, pero sus datos pueden ser verificados a través del 'Acceso a datos catastrales no protegidos' de la SEC.

Jueves , 24 de Mayo de 2018

- 541.500 Coordenadas U.T.M. Huso 29 ETRS89
- Limite de Manzana
- Limite de Parcela
- Mobiliario y aceras
- Limite zona Verde
- Hidrografía

CONSULTA DESCRIPTIVA Y GRÁFICA DE DATOS CATASTRALES DE BIEN INMUEBLE

INFORMACIÓN GRÁFICA

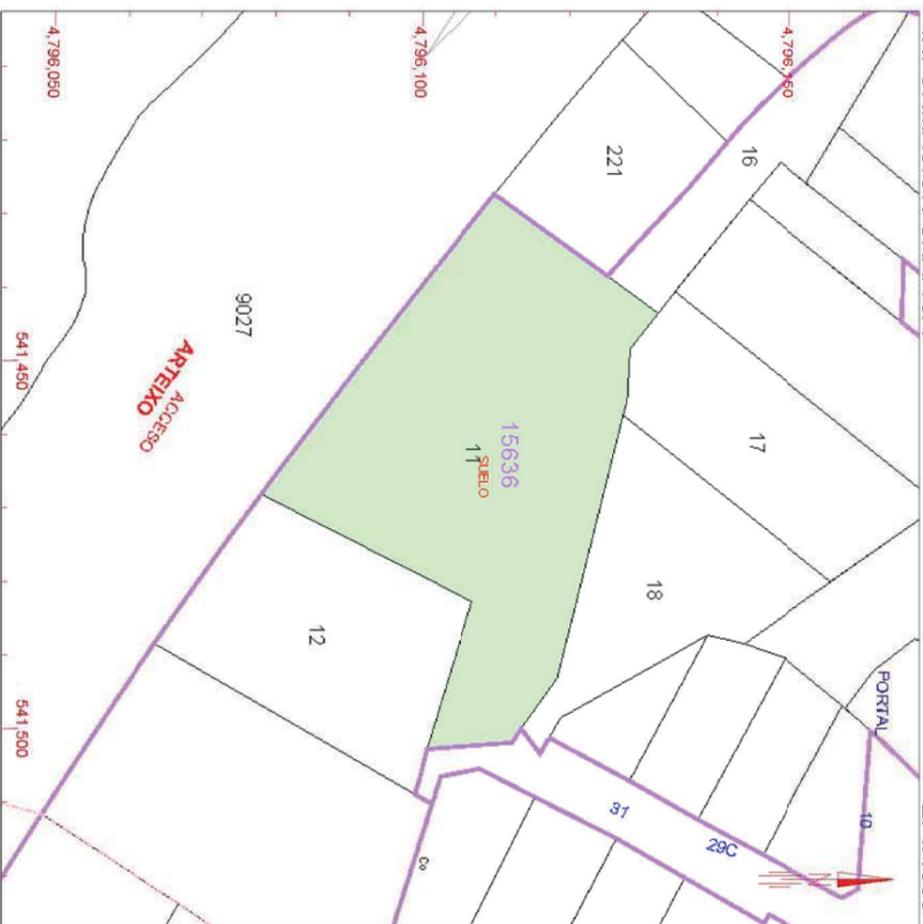

Este documento no es una certificación catastral, pero sus datos pueden ser verificados a través del 'Acceso a datos catastrales no protegidos' de la SEC.

Viernes , 25 de Mayo de 2018

- 541.500 Coordenadas U.T.M. Huso 29 ETRS89
- Limite de Manzana
- Limite de Parcela
- Limite de Construcciones
- Mobiliario y aceras
- Limite zona Verde
- Hidrografía



GOBIERNO DE ESPAÑA

MINISTERIO DE HACIENDA Y FUNCION PÚBLICA

SECRETARÍA DE ESTADO DE HACIENDA
DIRECCIÓN GENERAL DEL CATÁSTRO

REFERENCIA CATASTRAL DEL INMUEBLE
1563611NH4916S0001LG

DATOS DESCRIPTIVOS DEL INMUEBLE

LOCALIZACIÓN	AV ALC. MANUEL PLATAS VARELA 1 Suelo		
15141 ARTEIXO [A CORUÑA]			
USO PRINCIPAL	Suelo sin edif.		AÑO CONSTRUCCIÓN
COEFICIENTE DE PARTICIPACIÓN	100,000000	SUPERFICIE CONSTRUIDA [m ²]	-

PARCELA CATASTRAL

SITUACIÓN	AV ALC. MANUEL PLATAS VARELA 1		
ARTEIXO [A CORUÑA]			
SUPERFICIE CONSTRUIDA [m ²]	0	SUPERFICIE GRÁFICA PARCELA [m ²]	1.982
TIPO DE FINCA	Suelo sin edificar		





GOBIERNO DE ESPAÑA

MINISTERIO DE HACIENDA Y FUNCION PÚBLICA

SECRETARÍA DE ESTADO DE HACIENDA DIRECCIÓN GENERAL DEL CATÁSTRO

REFERENCIA CATASTRAL DEL INMUEBLE
15005A061002210000PY

DATOS DESCRIPTIVOS DEL INMUEBLE

LOCALIZACIÓN
LG SEIXEDO Polígono 61 Parcela 221
TARREO GRANDE: 15141 ARTEIXO [A CORUÑA]

USO PRINCIPAL
Suelo sin edit. [Prado o Praderas de regadío 00]

COEFICIENTE DE PARTICIPACIÓN AÑO CONSTRUCCIÓN

SUPERFICIE CONSTRUIDA [m²]


PARCELA CATASTRAL

SITUACIÓN
LG SEIXEDO Polígono 61 Parcela 221
TARREO GRANDE: ARTEIXO [A CORUÑA]

SUPERFICIE CONSTRUIDA [m²] SUPERFICIE GRÁFICA PARCELA [m²] TIPO DE FINCA

CONSULTA DESCRIPTIVA Y GRÁFICA DE DATOS CATASTRALES DE BIEN INMUEBLE

INFORMACIÓN GRÁFICA

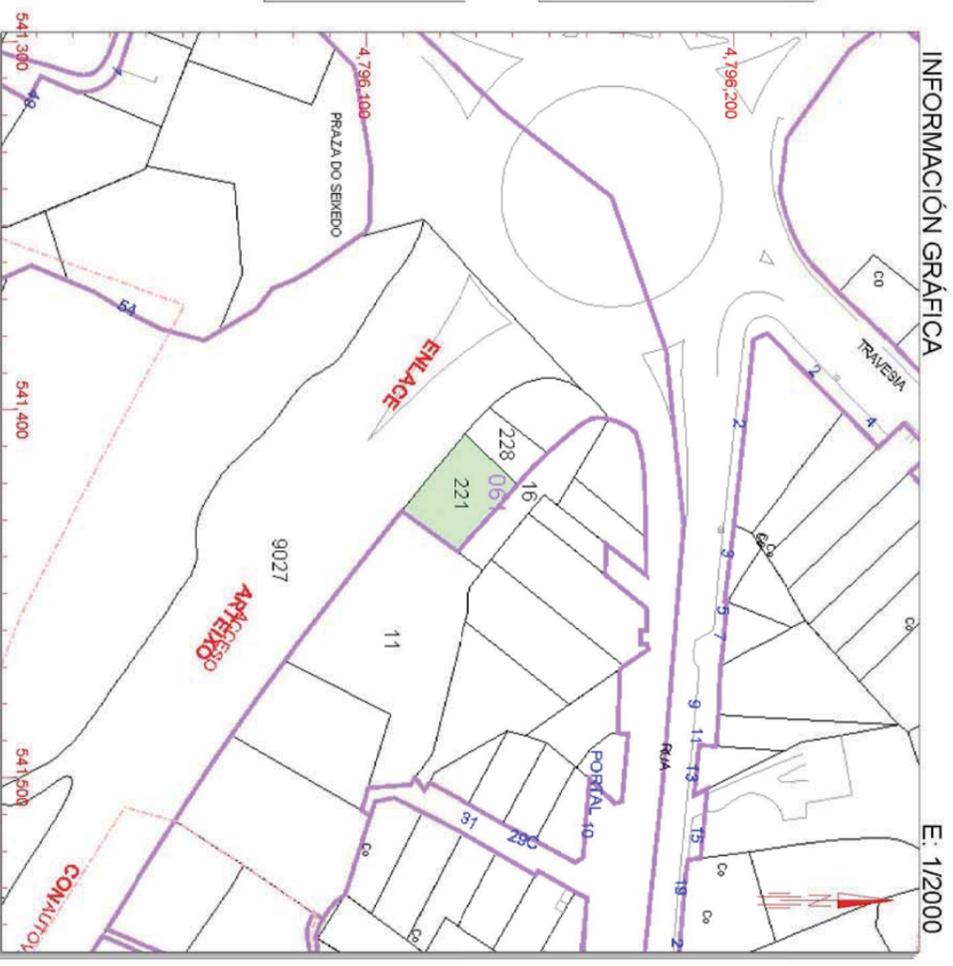

Este documento no es una certificación catastral, pero sus datos pueden ser verificados a través del 'Acceso a datos catastrales no protegidos' de la SEC.

541.500 Coordenadas U.T.M. Huso 29 ETRS89

- Limite de Manzana
- Limite de Parcela
- Mobiliario y aceras
- Limite zona Verde
- Hidrografía

Viernes , 25 de Mayo de 2018



GOBIERNO DE ESPAÑA

MINISTERIO DE HACIENDA Y FUNCION PÚBLICA

SECRETARÍA DE ESTADO DE HACIENDA DIRECCIÓN GENERAL DEL CATÁSTRO

REFERENCIA CATASTRAL DEL INMUEBLE
15005A086090020000PR

DATOS DESCRIPTIVOS DEL INMUEBLE

LOCALIZACIÓN
Polígono 86 Parcela 9002
PISTA RAÑOBRE-OSEIRO. ARTEIXO [A CORUÑA]

USO PRINCIPAL
Agrario [Vía de comunicación de dominio público 00]

COEFICIENTE DE PARTICIPACIÓN AÑO CONSTRUCCIÓN

SUPERFICIE CONSTRUIDA [m²]


PARCELA CATASTRAL

SITUACIÓN
Polígono 86 Parcela 9002
PISTA RAÑOBRE-OSEIRO. ARTEIXO [A CORUÑA]

SUPERFICIE CONSTRUIDA [m²] SUPERFICIE GRÁFICA PARCELA [m²] TIPO DE FINCA

CONSULTA DESCRIPTIVA Y GRÁFICA DE DATOS CATASTRALES DE BIEN INMUEBLE

INFORMACIÓN GRÁFICA

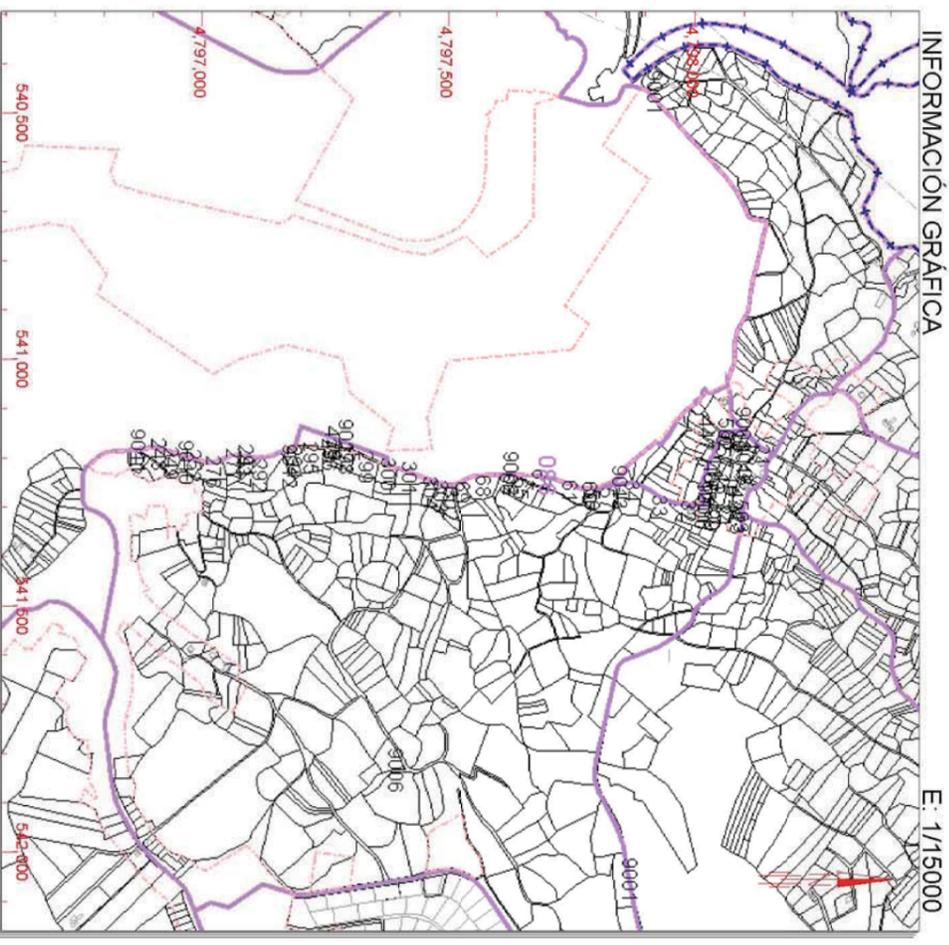

Este documento no es una certificación catastral, pero sus datos pueden ser verificados a través del 'Acceso a datos catastrales no protegidos' de la SEC.

542.000 Coordenadas U.T.M. Huso 29 ETRS89

- Limite de Manzana
- Limite de Parcela
- Mobiliario y aceras
- Limite zona Verde
- Hidrografía

Viernes , 25 de Mayo de 2018





GOBIERNO DE ESPAÑA

MINISTERIO DE HACIENDA Y FUNCION PÚBLICA

SECRETARÍA DE ESTADO DE HACIENDA DIRECCIÓN GENERAL DEL Catastro

REFERENCIA CATASTRAL DEL INMUEBLE 15005A084090010000PA

DATOS DESCRIPTIVOS DEL INMUEBLE

LOCALIZACIÓN
Polígono 84 Parcela 9001
CAMIÑO SEN NOME. ARTEIXO [A CORUÑA]

USO PRINCIPAL
Agrario [Vía de comunicación de dominio público 001]

COEFICIENTE DE PARTICIPACIÓN 100,000000

AÑO CONSTRUCCIÓN --

SUPERFICIE CONSTRUIDA [m²] --

PARCELA CATASTRAL

SITUACIÓN
Polígono 84 Parcela 9001
CAMIÑO SEN NOME. ARTEIXO [A CORUÑA]


SUPERFICIE CONSTRUIDA [m²] --

SUPERFICIE GRÁFICA PARCELA [m²] TIPO DE FINCA 1.018

SUPERFICIE CONSTRUIDA [m²] TIPO DE FINCA --

CONSULTA DESCRIPTIVA Y GRÁFICA DE DATOS CATASTRALES DE BIEN INMUEBLE

INFORMACIÓN GRÁFICA

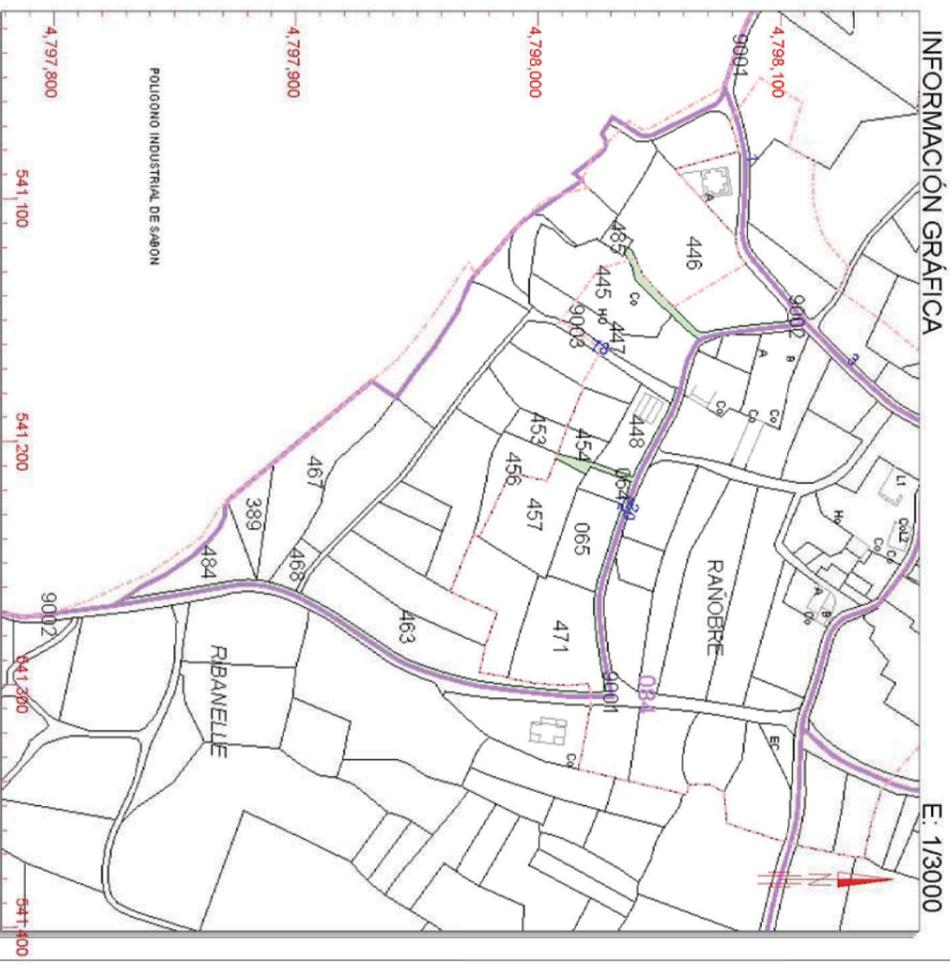

Este documento no es una certificación catastral, pero sus datos pueden ser verificados a través del 'Acceso a datos catastrales no protegidos' de la SEC.

541.300 Coordenadas U.T.M. Huso 29 ETRS89

- Limite de Manzana
- Limite de Parcela
- Mobiliario y aceras
- Limite zona Verde
- Hidrografía

Viernes , 25 de Mayo de 2018



GOBIERNO DE ESPAÑA

MINISTERIO DE HACIENDA Y FUNCION PÚBLICA

SECRETARÍA DE ESTADO DE HACIENDA DIRECCIÓN GENERAL DEL Catastro

REFERENCIA CATASTRAL DEL INMUEBLE 15005A086090010000PK

DATOS DESCRIPTIVOS DEL INMUEBLE

LOCALIZACIÓN
Polígono 86 Parcela 9001
ESTRADA DE PASTORIZA. ARTEIXO [A CORUÑA]

USO PRINCIPAL
Agrario [Vía de comunicación de dominio público 001]

COEFICIENTE DE PARTICIPACIÓN 100,000000

AÑO CONSTRUCCIÓN --

SUPERFICIE CONSTRUIDA [m²] --

PARCELA CATASTRAL

SITUACIÓN
Polígono 86 Parcela 9001
ESTRADA DE PASTORIZA. ARTEIXO [A CORUÑA]


SUPERFICIE CONSTRUIDA [m²] 0

SUPERFICIE GRÁFICA PARCELA [m²] TIPO DE FINCA 4.758

SUPERFICIE CONSTRUIDA [m²] TIPO DE FINCA --

CONSULTA DESCRIPTIVA Y GRÁFICA DE DATOS CATASTRALES DE BIEN INMUEBLE

INFORMACIÓN GRÁFICA

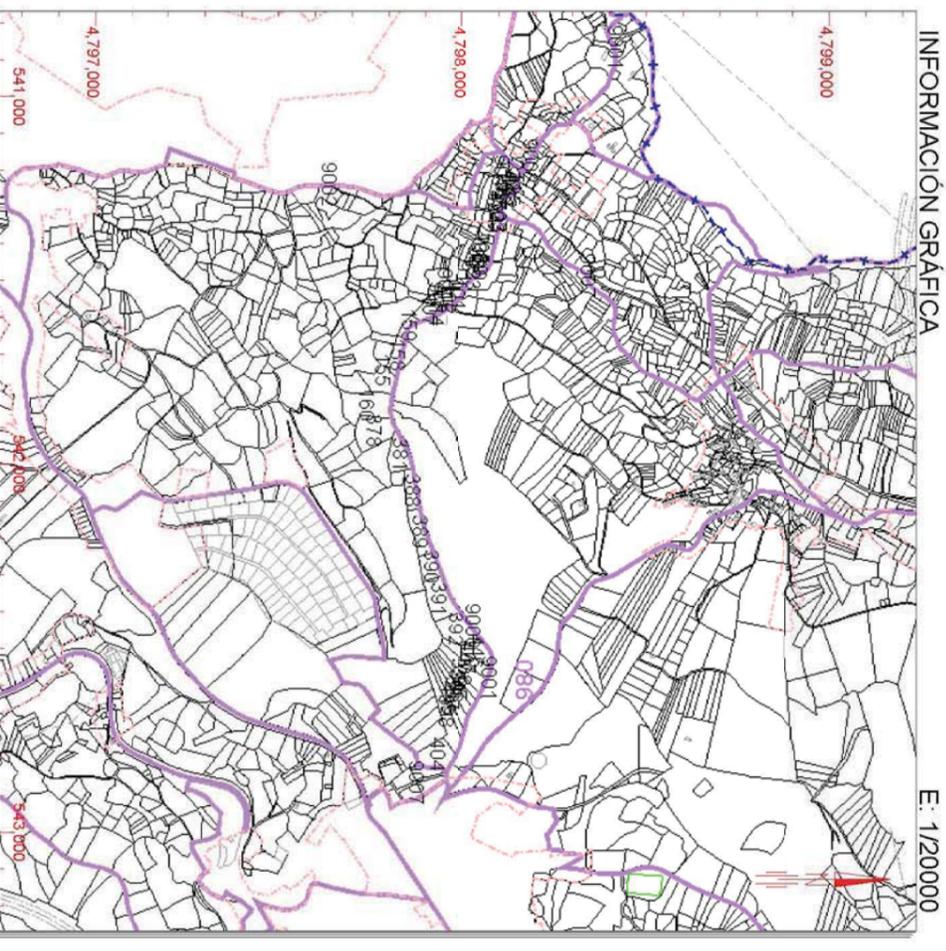

Este documento no es una certificación catastral, pero sus datos pueden ser verificados a través del 'Acceso a datos catastrales no protegidos' de la SEC.

543.000 Coordenadas U.T.M. Huso 29 ETRS89

- Limite de Manzana
- Limite de Parcela
- Mobiliario y aceras
- Limite zona Verde
- Hidrografía

Viernes , 25 de Mayo de 2018





GOBIERNO DE ESPAÑA

MINISTERIO DE HACIENDA Y FUNCION PÚBLICA

SECRETARÍA DE ESTADO DE HACIENDA DIRECCIÓN GENERAL DEL CATÁSTRO

REFERENCIA CATASTRAL DEL INMUEBLE
15005A088090070000PP

DATOS DESCRIPTIVOS DEL INMUEBLE

LOCALIZACIÓN	Polígono 88 Parcela 9007	
	CAMIÑO XUNCAL ARTEIXO [A CORUÑA]	
USO PRINCIPAL	Agrario [Vía de comunicación de dominio público 00]	
COEFICIENTE DE PARTICIPACIÓN	100,000000	AÑO CONSTRUCCIÓN


	SUPERFICIE CONSTRUIDA [m ²]	---

PARCELA CATASTRAL

SITUACIÓN	Polígono 88 Parcela 9007	
	CAMIÑO XUNCAL ARTEIXO [A CORUÑA]	
SUPERFICIE CONSTRUIDA [m ²]	0	SUPERFICIE GRÁFICA PARCELA [m ²]
		2.067
		TIPO DE FINCA

CONSULTA DESCRIPTIVA Y GRÁFICA DE DATOS CATASTRALES DE BIEN INMUEBLE

INFORMACIÓN GRÁFICA

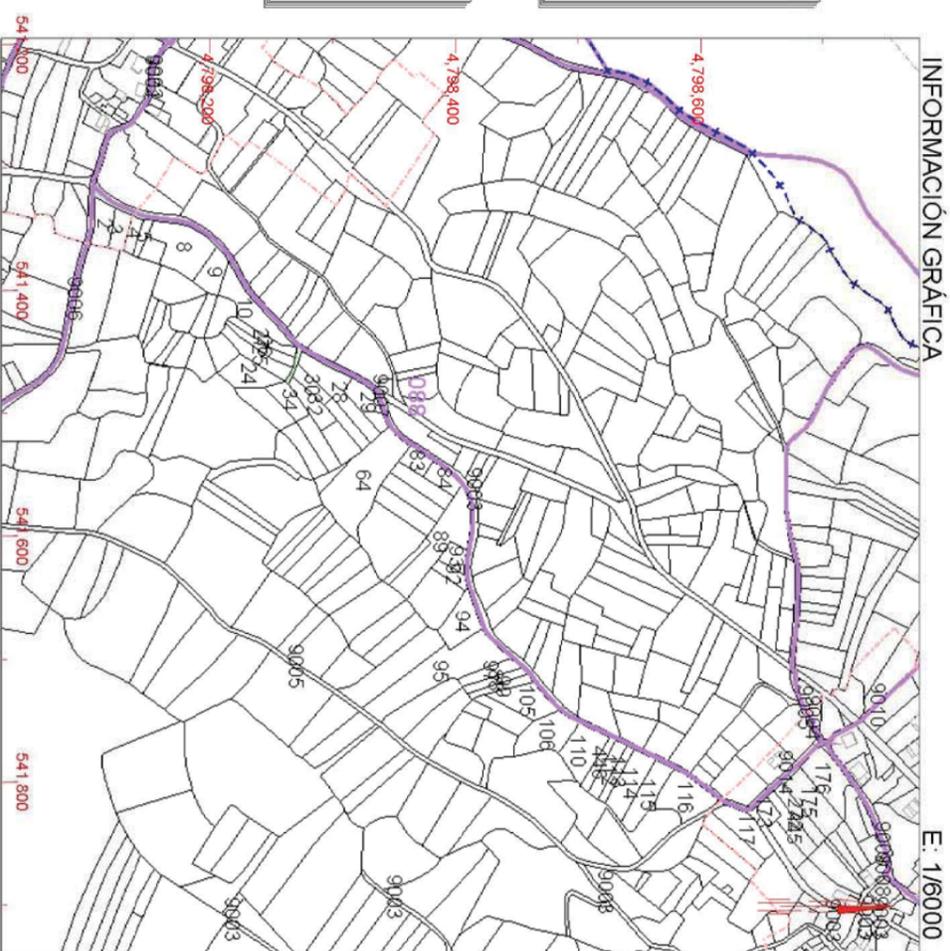

Este documento no es una certificación catastral, pero sus datos pueden ser verificados a través del 'Acceso a datos catastrales no protegidos' de la SEC.

541 800 Coordenadas U.T.M. Huso 29 ETRS89

- 541 800 Coordenadas U.T.M. Huso 29 ETRS89
- Limite de Manzana
- Limite de Parcela
- Mobiliario y aceras
- Limite zona Verde
- Hidrografía

Viernes , 25 de Mayo de 2018



GOBIERNO DE ESPAÑA

MINISTERIO DE HACIENDA Y FUNCION PÚBLICA

SECRETARÍA DE ESTADO DE HACIENDA DIRECCIÓN GENERAL DEL CATÁSTRO

REFERENCIA CATASTRAL DEL INMUEBLE
15005A089090010000PJ

DATOS DESCRIPTIVOS DEL INMUEBLE

LOCALIZACIÓN	Polígono 89 Parcela 9001	
	ESTRADA SEN NOME ARTEIXO [A CORUÑA]	
USO PRINCIPAL	Agrario [Vía de comunicación de dominio público 00]	
COEFICIENTE DE PARTICIPACIÓN	100,000000	AÑO CONSTRUCCIÓN


	SUPERFICIE CONSTRUIDA [m ²]	---

PARCELA CATASTRAL

SITUACIÓN	Polígono 89 Parcela 9001	
	ESTRADA SEN NOME ARTEIXO [A CORUÑA]	
SUPERFICIE CONSTRUIDA [m ²]	---	SUPERFICIE GRÁFICA PARCELA [m ²]
		3.516
		TIPO DE FINCA

CONSULTA DESCRIPTIVA Y GRÁFICA DE DATOS CATASTRALES DE BIEN INMUEBLE

INFORMACIÓN GRÁFICA

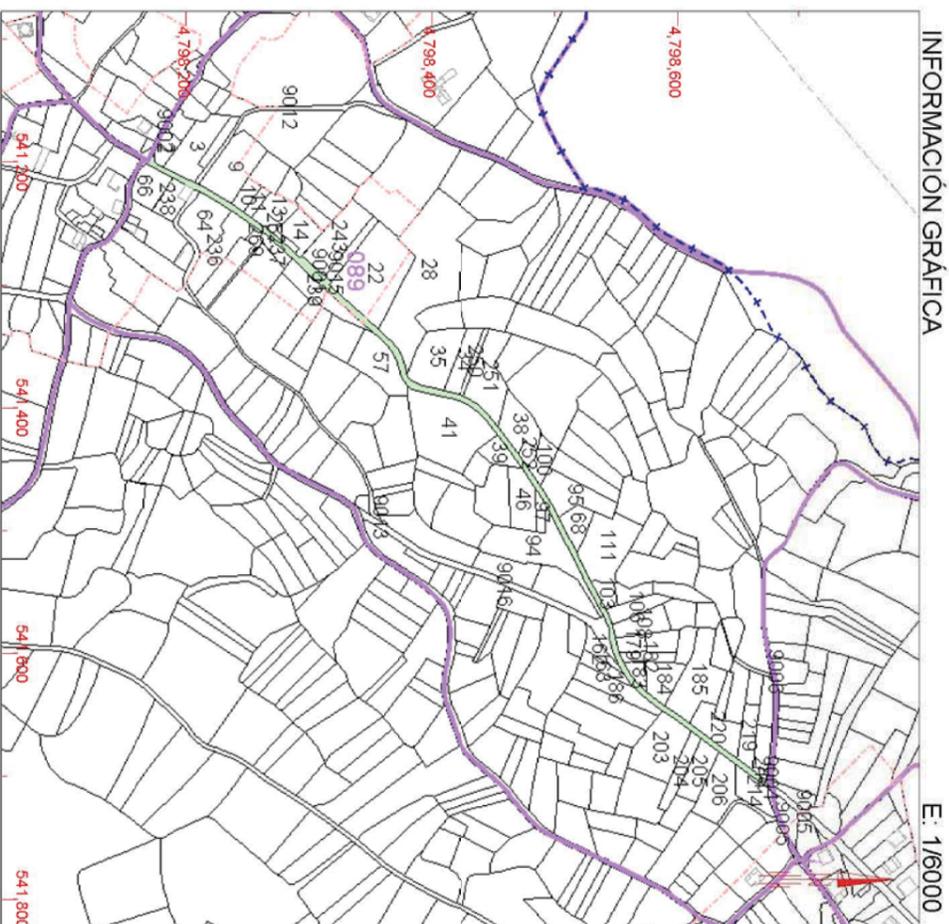

Este documento no es una certificación catastral, pero sus datos pueden ser verificados a través del 'Acceso a datos catastrales no protegidos' de la SEC.

541 800 Coordenadas U.T.M. Huso 29 ETRS89

- 541 800 Coordenadas U.T.M. Huso 29 ETRS89
- Limite de Manzana
- Limite de Parcela
- Mobiliario y aceras
- Limite zona Verde
- Hidrografía

Viernes , 25 de Mayo de 2018





GOBIERNO DE ESPAÑA

MINISTERIO DE HACIENDA Y FUNCION PÚBLICA

SECRETARÍA DE ESTADO DE HACIENDA DIRECCIÓN GENERAL DEL CATÁSTRO

REFERENCIA CATASTRAL DEL INMUEBLE 15005A092090050000PU

DATOS DESCRIPTIVOS DEL INMUEBLE


LOCALIZACIÓN	Polígono 92 Parcela 9005	
ESTRADA DE RAYOBRE: ARTEIXO [A CORUÑA]		
USO PRINCIPAL	Agrario [Vía de comunicación de dominio público 001]	AÑO CONSTRUCCIÓN
COEFICIENTE DE PARTICIPACIÓN	100,000000	SUPERFICIE CONSTRUIDA [m ²]
		--

PARCELA CATASTRAL

SITUACIÓN	Polígono 92 Parcela 9005	
ESTRADA DE RAYOBRE: ARTEIXO [A CORUÑA]		
SUPERFICIE CONSTRUIDA [m ²]	0	SUPERFICIE GRÁFICA PARCELA [m ²] TIPO DE FINCA
		357 --

CONSULTA DESCRIPTIVA Y GRÁFICA DE DATOS CATASTRALES DE BIEN INMUEBLE

INFORMACIÓN GRÁFICA

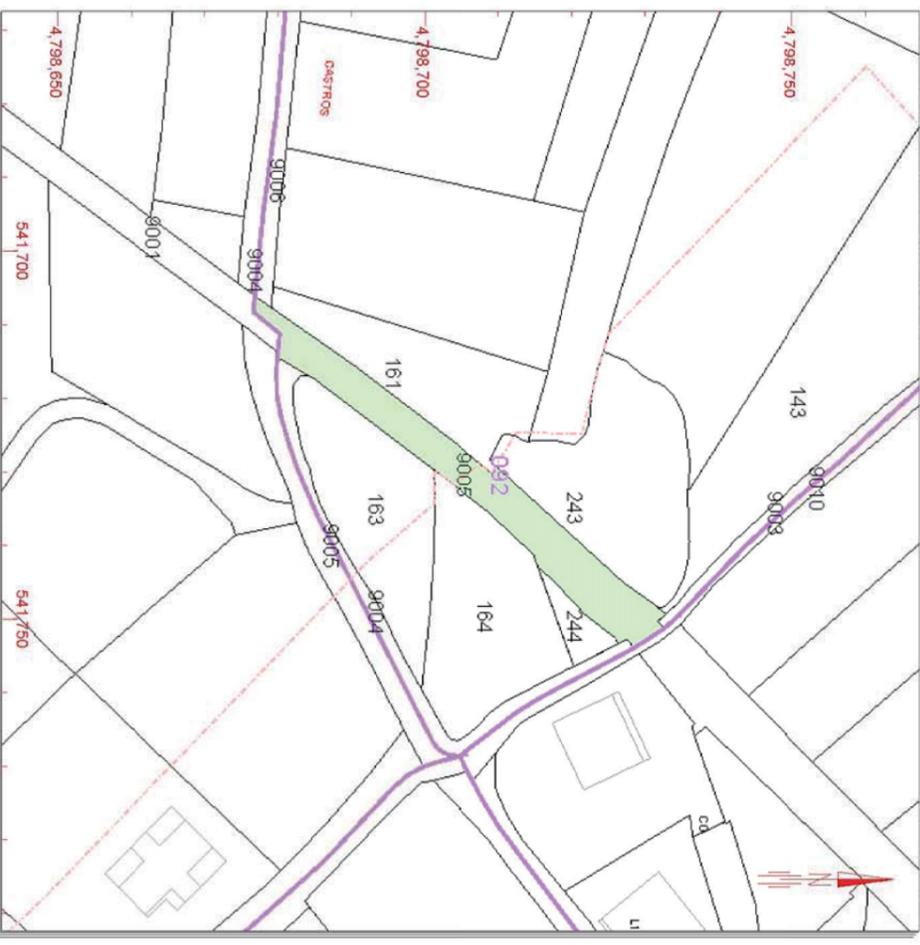


Este documento no es una certificación catastral, pero sus datos pueden ser verificados a través del 'Acceso a datos catastrales no protegidos' de la SEC.

Viernes , 25 de Mayo de 2018

- 541.750 Coordenadas U.T.M. Huso 29 ETRS89
- Limite de Manzana
- Limite de Parcela
- Mobiliario y aceras
- Limite zona Verde
- Hidrografía

CONSULTA DESCRIPTIVA Y GRÁFICA DE DATOS CATASTRALES DE BIEN INMUEBLE

INFORMACIÓN GRÁFICA

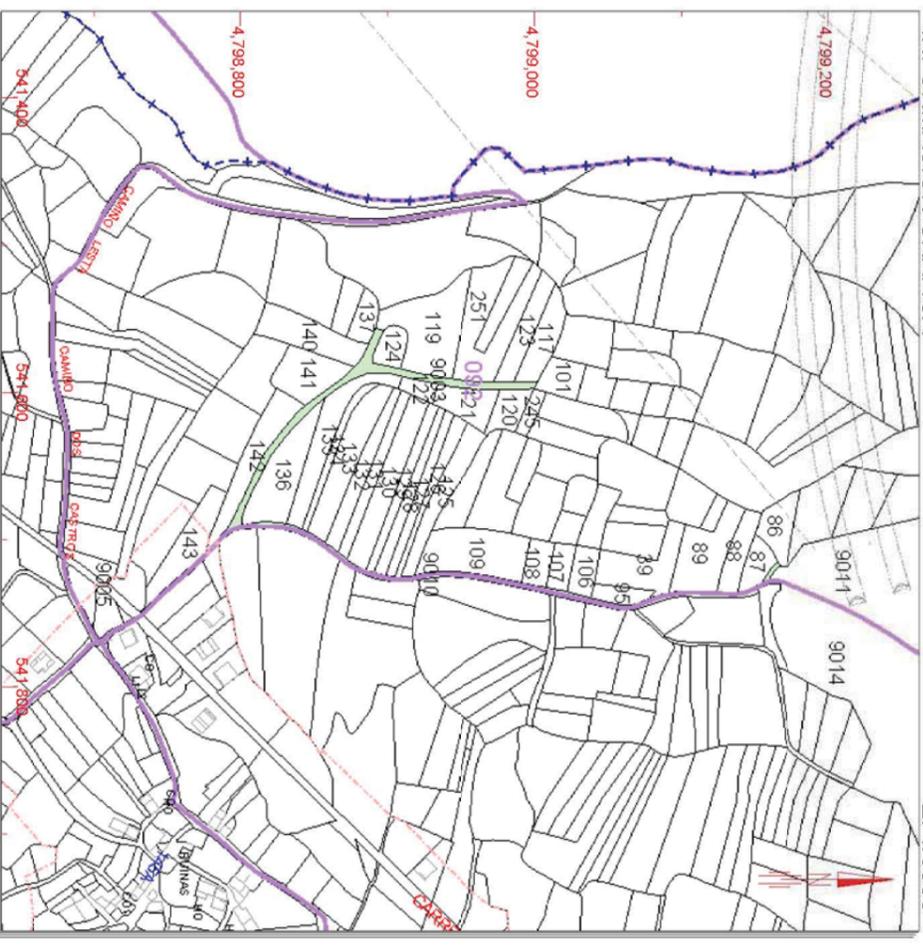

Este documento no es una certificación catastral, pero sus datos pueden ser verificados a través del 'Acceso a datos catastrales no protegidos' de la SEC.

Viernes , 25 de Mayo de 2018

- 541.800 Coordenadas U.T.M. Huso 29 ETRS89
- Limite de Manzana
- Limite de Parcela
- Mobiliario y aceras
- Limite zona Verde
- Hidrografía



GOBIERNO DE ESPAÑA

MINISTERIO DE HACIENDA Y FUNCION PÚBLICA

SECRETARÍA DE ESTADO DE HACIENDA DIRECCIÓN GENERAL DEL CATÁSTRO

REFERENCIA CATASTRAL DEL INMUEBLE 15005A092090030000PS

DATOS DESCRIPTIVOS DEL INMUEBLE

LOCALIZACIÓN	Polígono 92 Parcela 9003	
CAMIÑO SEN NOME: ARTEIXO [A CORUÑA]		
USO PRINCIPAL	Agrario [Vía de comunicación de dominio público 001]	AÑO CONSTRUCCIÓN
COEFICIENTE DE PARTICIPACIÓN	100,000000	SUPERFICIE CONSTRUIDA [m ²]
		--

PARCELA CATASTRAL

SITUACIÓN	Polígono 92 Parcela 9003	
CAMIÑO SEN NOME: ARTEIXO [A CORUÑA]		
SUPERFICIE CONSTRUIDA [m ²]	--	SUPERFICIE GRÁFICA PARCELA [m ²] TIPO DE FINCA
		2.262 --



GOBIERNO DE ESPAÑA

MINISTERIO DE HACIENDA Y FUNCION PÚBLICA

SECRETARÍA DE ESTADO DE HACIENDA
DIRECCIÓN GENERAL DEL CATÁSTRO

REFERENCIA CATASTRAL DEL INMUEBLE
15005A093090020000PK

DATOS DESCRIPTIVOS DEL INMUEBLE

LOCALIZACIÓN	Polígono 93 Parcela 9002	
ESTRADA DE RÁVOBRE: ARTEIXO [A CORUÑA]		
USO PRINCIPAL	Agrario [Vía de comunicación de dominio público 001]	AÑO CONSTRUCCIÓN
COEFICIENTE DE PARTICIPACIÓN	100,000000	SUPERFICIE CONSTRUIDA [m ²]
		--

PARCELA CATASTRAL

SITUACIÓN	Polígono 93 Parcela 9002	
ESTRADA DE RÁVOBRE: ARTEIXO [A CORUÑA]		
SUPERFICIE CONSTRUIDA [m ²]	4.904	TIPO DE FINCA
--		--

CONSULTA DESCRIPTIVA Y GRÁFICA DE DATOS CATASTRALES DE BIEN INMUEBLE

INFORMACIÓN GRÁFICA



Este documento no es una certificación catastral, pero sus datos pueden ser verificados a través del 'Acceso a datos catastrales no protegidos' de la SEC.

Viernes , 25 de Mayo de 2018

- 542.200 Coordenadas U.T.M. Huso 29 ETRS89
- Limite de Manzana
- Limite de Parcela
- Mobiliario y aceras
- Limite zona Verde
- Hidrografía

CONSULTA DESCRIPTIVA Y GRÁFICA DE DATOS CATASTRALES DE BIEN INMUEBLE



GOBIERNO DE ESPAÑA

MINISTERIO DE HACIENDA Y FUNCION PÚBLICA

SECRETARÍA DE ESTADO DE HACIENDA
DIRECCIÓN GENERAL DEL CATÁSTRO

REFERENCIA CATASTRAL DEL INMUEBLE
15005A093090010000PO


DATOS DESCRIPTIVOS DEL INMUEBLE

LOCALIZACIÓN	Polígono 93 Parcela 9001	
ESTRADA SEN NOME: ARTEIXO [A CORUÑA]		
USO PRINCIPAL	Agrario [Vía de comunicación de dominio público 001]	AÑO CONSTRUCCIÓN
COEFICIENTE DE PARTICIPACIÓN	100,000000	SUPERFICIE CONSTRUIDA [m ²]
		--

PARCELA CATASTRAL

SITUACIÓN	Polígono 93 Parcela 9001	
ESTRADA SEN NOME: ARTEIXO [A CORUÑA]		
SUPERFICIE CONSTRUIDA [m ²]	8.458	TIPO DE FINCA
0		--

INFORMACIÓN GRÁFICA

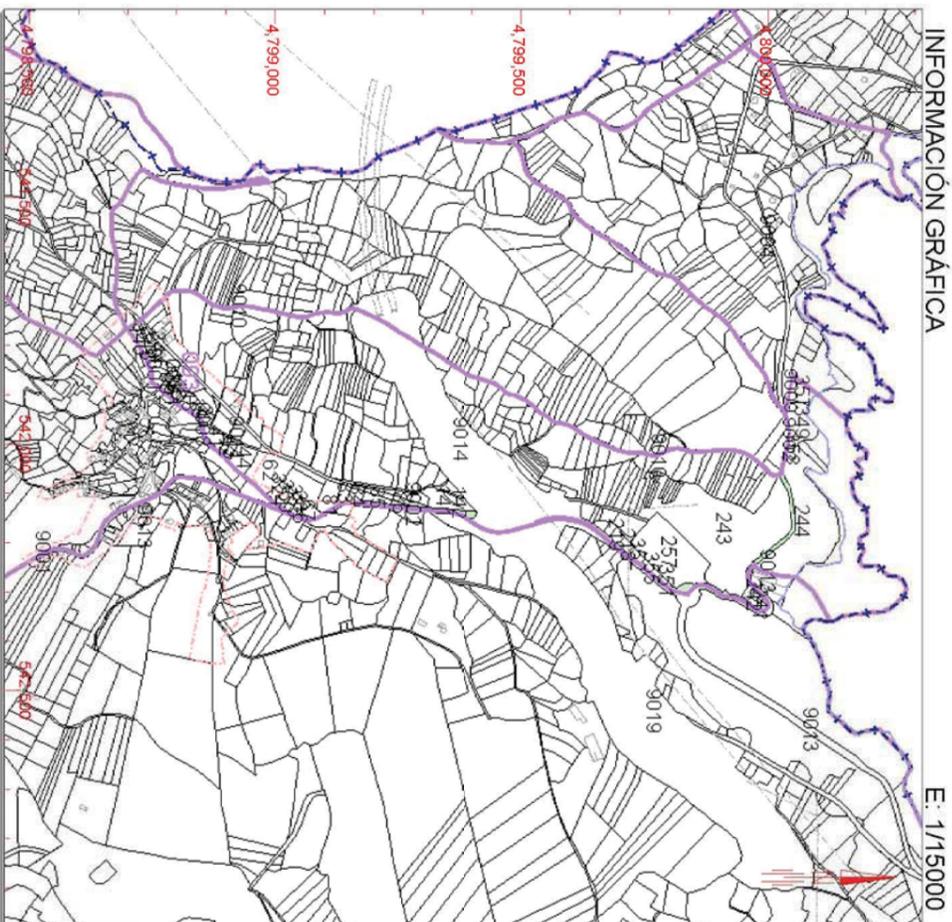

Este documento no es una certificación catastral, pero sus datos pueden ser verificados a través del 'Acceso a datos catastrales no protegidos' de la SEC.

Viernes , 25 de Mayo de 2018

- 542.500 Coordenadas U.T.M. Huso 29 ETRS89
- Limite de Manzana
- Limite de Parcela
- Mobiliario y aceras
- Limite zona Verde
- Hidrografía





GOBIERNO DE ESPAÑA

MINISTERIO DE HACIENDA Y FUNCION PÚBLICA

SECRETARÍA DE ESTADO DE HACIENDA DIRECCIÓN GENERAL DEL CATASTRO

REFERENCIA CATASTRAL DEL INMUEBLE 15005A095090130000PT

DATOS DESCRIPTIVOS DEL INMUEBLE

LOCALIZACIÓN
Polígono 95 Parcela 9013
ESTRADA DE SUEVOS. ARTEIXO [A CORUÑA]

USO PRINCIPAL
Agrario [Vía de comunicación de dominio público 001]

COEFICIENTE DE PARTICIPACIÓN AÑO CONSTRUCCIÓN

SUPERFICIE CONSTRUIDA [m²]

PARCELA CATASTRAL


SITUACIÓN
Polígono 95 Parcela 9013
ESTRADA DE SUEVOS. ARTEIXO [A CORUÑA]

SUPERFICIE CONSTRUIDA [m²] SUPERFICIE GRÁFICA PARCELA [m²] TIPO DE FINCA

CONSULTA DESCRIPTIVA Y GRÁFICA DE DATOS CATASTRALES DE BIEN INMUEBLE

INFORMACIÓN GRÁFICA

E: 1/25000

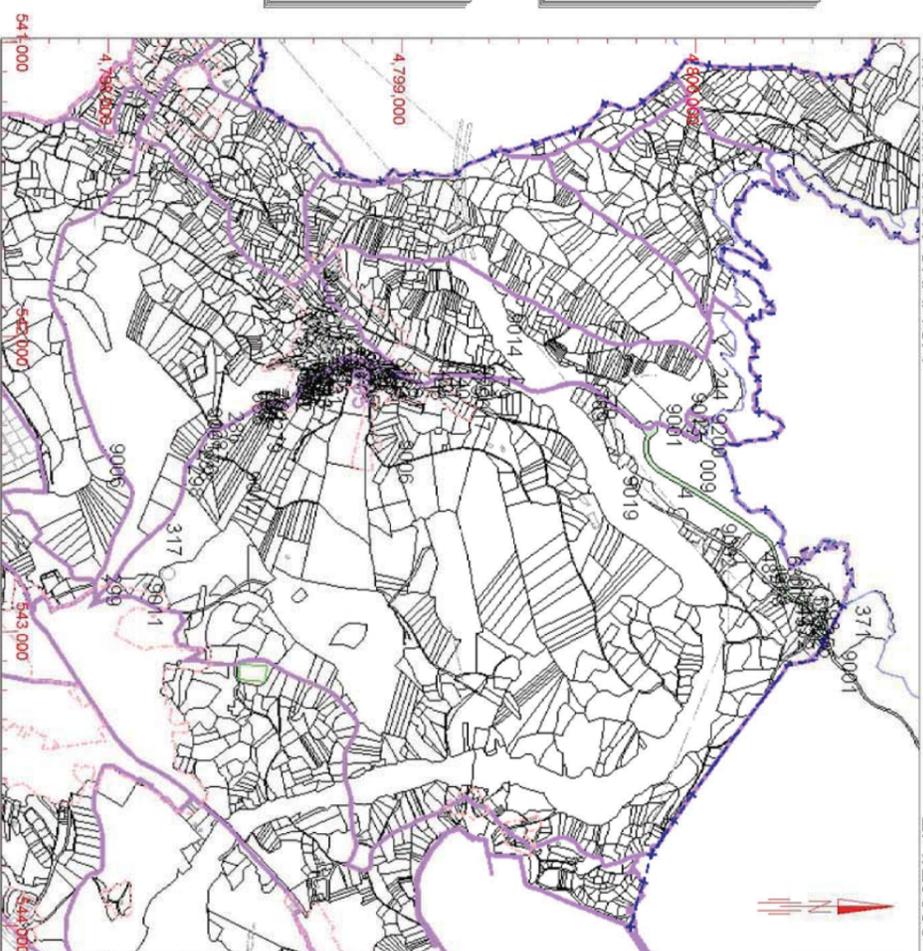

Este documento no es una certificación catastral, pero sus datos pueden ser verificados a través del 'Acceso a datos catastrales no protegidos' de la SEC.


Viernes , 25 de Mayo de 2018

- 544.000 Coordenadas U.T.M. Huso 29 ETRS89
- Limite de Manzana
- Limite de Parcela
- Limite de Construcciones
- Mobiliario y aceras
- Limite zona Verde
- Hidrografía

CONSULTA DESCRIPTIVA Y GRÁFICA DE DATOS CATASTRALES DE BIEN INMUEBLE

INFORMACIÓN GRÁFICA

E: 1/25000

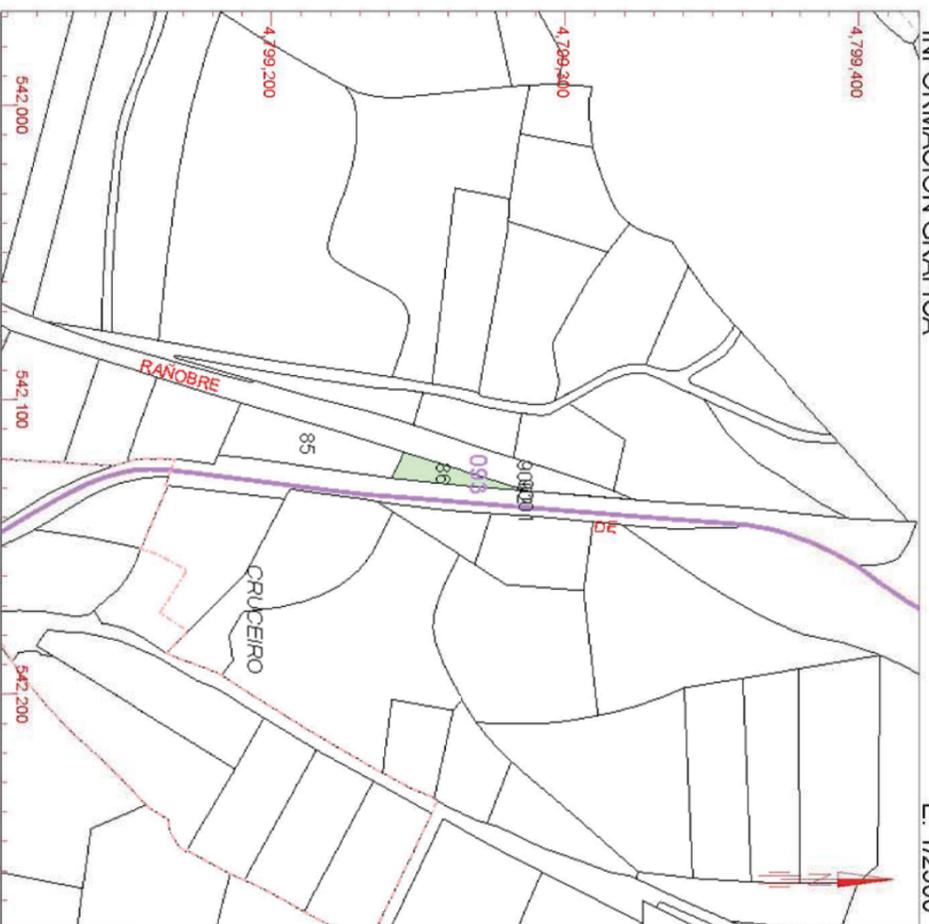

Este documento no es una certificación catastral, pero sus datos pueden ser verificados a través del 'Acceso a datos catastrales no protegidos' de la SEC.

Viernes , 25 de Mayo de 2018

- 542.200 Coordenadas U.T.M. Huso 29 ETRS89
- Limite de Manzana
- Limite de Parcela
- Limite de Construcciones
- Mobiliario y aceras
- Limite zona Verde
- Hidrografía



GOBIERNO DE ESPAÑA

MINISTERIO DE HACIENDA Y FUNCION PÚBLICA

SECRETARÍA DE ESTADO DE HACIENDA DIRECCIÓN GENERAL DEL CATASTRO

REFERENCIA CATASTRAL DEL INMUEBLE 15005A0933000860000PU

DATOS DESCRIPTIVOS DEL INMUEBLE

LOCALIZACIÓN
Polígono 93 Parcela 86
CRUCEIRO. ARTEIXO [A CORUÑA]

USO PRINCIPAL
Agrario [Matorral 02]

COEFICIENTE DE PARTICIPACIÓN AÑO CONSTRUCCIÓN

SUPERFICIE CONSTRUIDA [m²]

PARCELA CATASTRAL

SITUACIÓN
Polígono 93 Parcela 86
CRUCEIRO. ARTEIXO [A CORUÑA]

SUPERFICIE CONSTRUIDA [m²] SUPERFICIE GRÁFICA PARCELA [m²] TIPO DE FINCA





GOBIERNO DE ESPAÑA

MINISTERIO DE HACIENDA Y FUNCION PÚBLICA

SECRETARÍA DE ESTADO DE HACIENDA DIRECCIÓN GENERAL DEL CATÁSTRO

REFERENCIA CATASTRAL DEL INMUEBLE 15005A0950007900000PQ

DATOS DESCRIPTIVOS DEL INMUEBLE


LOCALIZACIÓN	Parcela 563		
CRUCEIRO. ARTEIXO [A CORUÑA]			
USO PRINCIPAL	Agrario [Eucaliptus 02]	AÑO CONSTRUCCIÓN	--
COEFICIENTE DE PARTICIPACIÓN	100,000000	SUPERFICIE CONSTRUIDA [m²]	--

PARCELA CATASTRAL

SITUACIÓN	Parcela 563		
Polígono 95	[A CORUÑA]		
CRUCEIRO. ARTEIXO [A CORUÑA]			
SUPERFICIE CONSTRUIDA [m²]	833	SUPERFICIE GRÁFICA PARCELA [m²]	TIPO DE FINCA
--		--	

CONSULTA DESCRIPTIVA Y GRÁFICA DE DATOS CATASTRALES DE BIEN INMUEBLE

INFORMACIÓN GRÁFICA

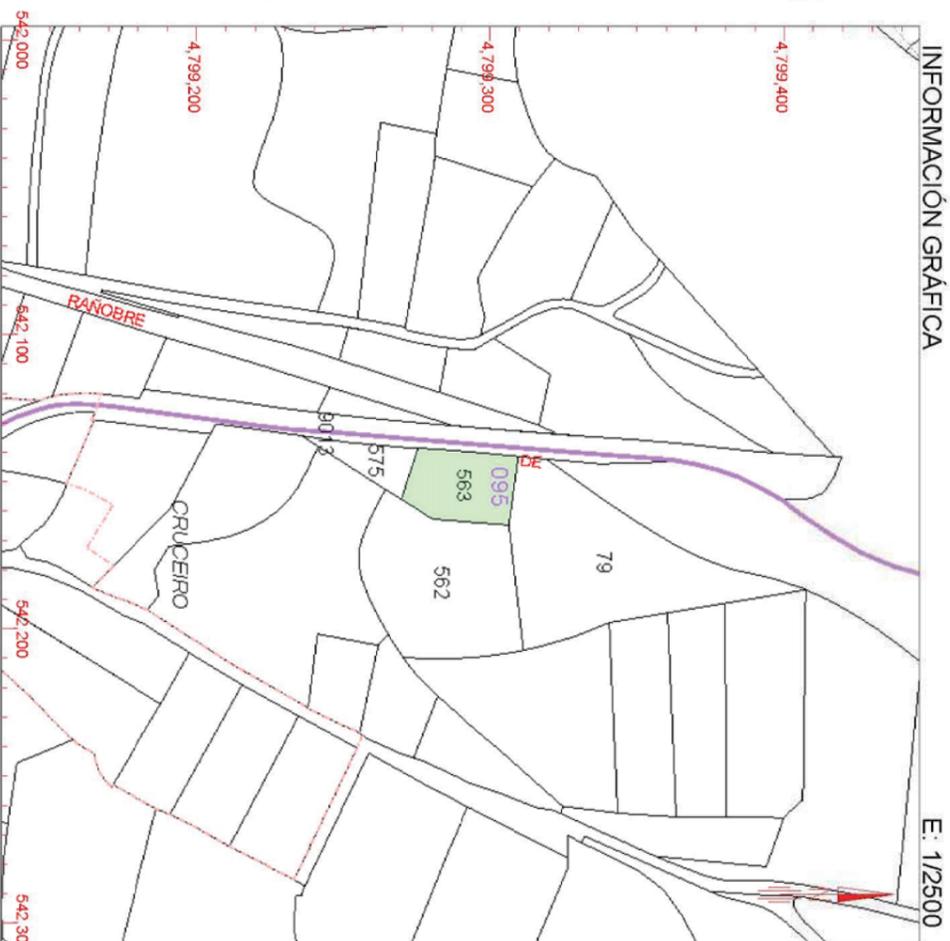

GOBIERNO DE ESPAÑA

MINISTERIO DE HACIENDA Y FUNCION PÚBLICA

SECRETARÍA DE ESTADO DE HACIENDA DIRECCIÓN GENERAL DEL CATÁSTRO

REFERENCIA CATASTRAL DEL INMUEBLE 15005A0950007900000PQ

DATOS DESCRIPTIVOS DEL INMUEBLE


LOCALIZACIÓN	Parcela 79		
CRUCEIRO. ARTEIXO [A CORUÑA]			
USO PRINCIPAL	Agrario [Eucaliptus 02]	AÑO CONSTRUCCIÓN	--
COEFICIENTE DE PARTICIPACIÓN	100,000000	SUPERFICIE CONSTRUIDA [m²]	--

PARCELA CATASTRAL

SITUACIÓN	Parcela 79		
Polígono 95	[A CORUÑA]		
CRUCEIRO. ARTEIXO [A CORUÑA]			
SUPERFICIE CONSTRUIDA [m²]	2.970	SUPERFICIE GRÁFICA PARCELA [m²]	TIPO DE FINCA
--		--	

CONSULTA DESCRIPTIVA Y GRÁFICA DE DATOS CATASTRALES DE BIEN INMUEBLE

INFORMACIÓN GRÁFICA

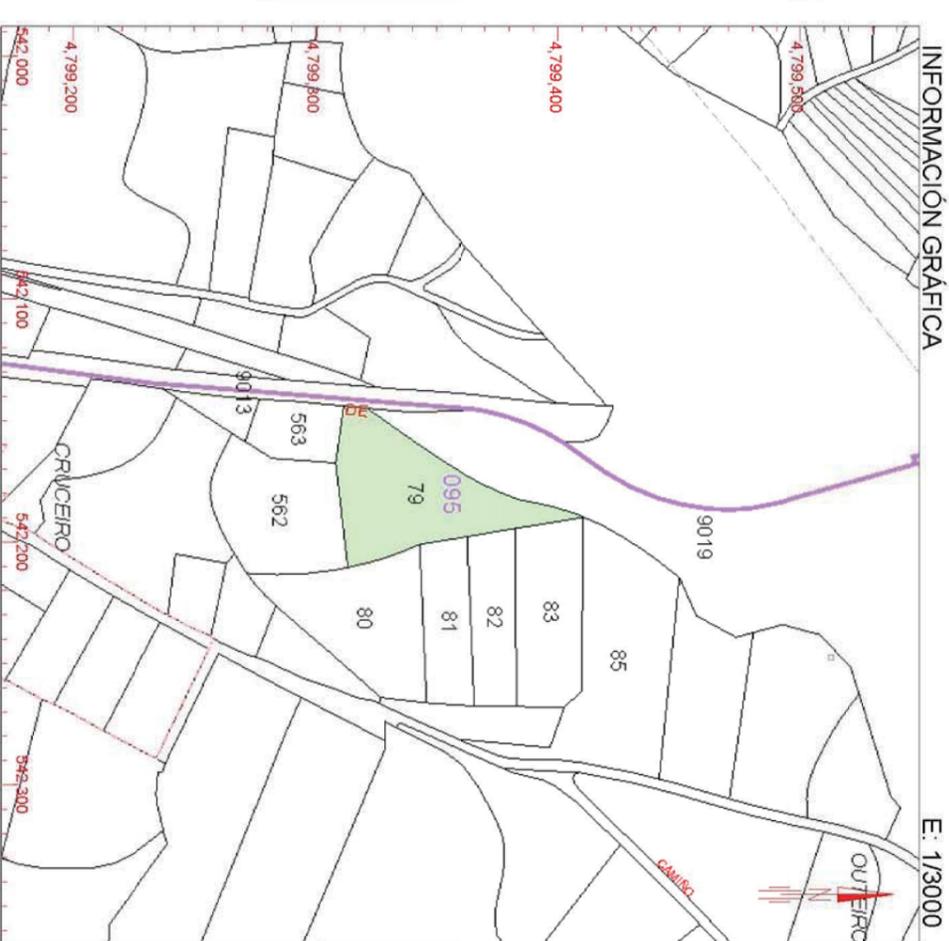



GOBIERNO DE ESPAÑA

MINISTERIO DE HACIENDA Y FUNCION PÚBLICA

SECRETARÍA DE ESTADO DE HACIENDA DIRECCIÓN GENERAL DEL CATASTRO

REFERENCIA CATASTRAL DEL INMUEBLE 15005A095000190000PD

DATOS DESCRIPTIVOS DEL INMUEBLE


Form with fields for LOCALIZACIÓN (Polígono 95 Parcela 9019), USO PRINCIPAL (Agrario), COEFICIENTE DE PARTICIPACIÓN (100,000000), and AÑO CONSTRUCCIÓN (--).

PARCELA CATASTRAL

Form with fields for SITUACIÓN (Polígono 95 Parcela 9019), CONTRA (PUERTO EXTERIOR CORUÑA), and SUPERFICIE CONSTRUIDA (0).

CONSULTA DESCRIPTIVA Y GRÁFICA DE DATOS CATASTRALES DE BIEN INMUEBLE

INFORMACIÓN GRÁFICA

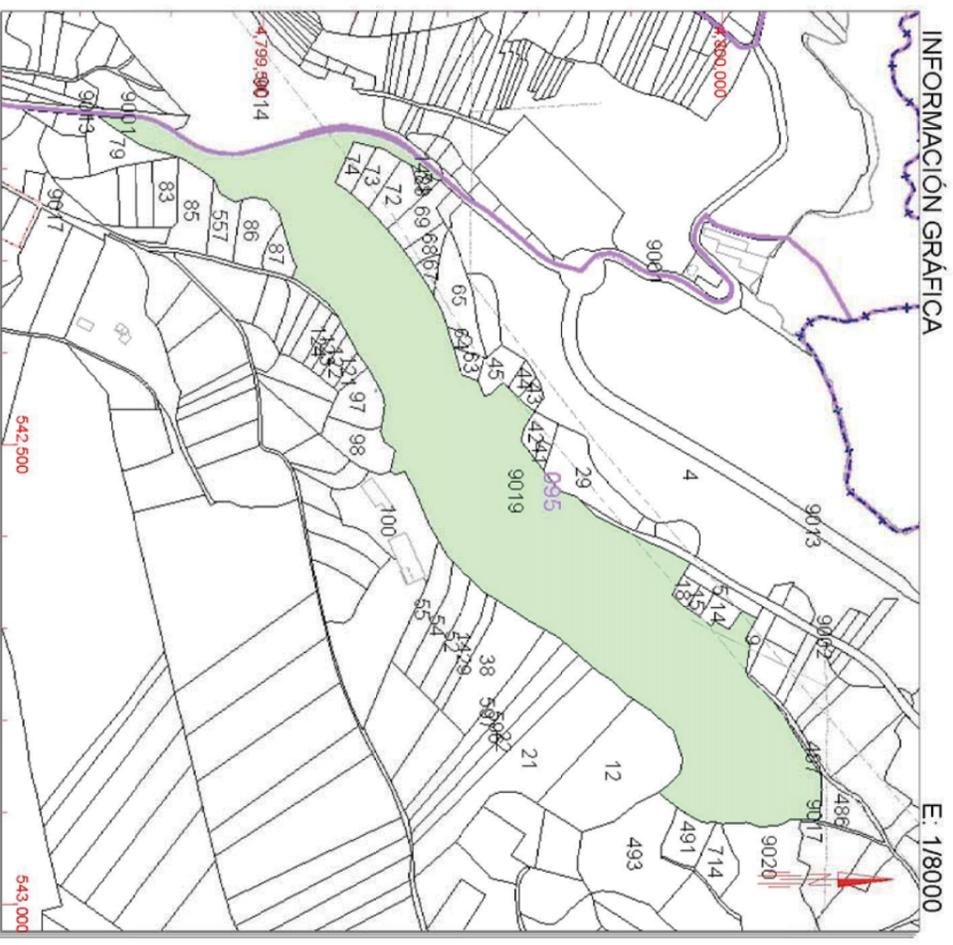

Este documento no es una certificación catastral, pero sus datos pueden ser verificados a través del 'Acceso a datos catastrales no protegidos' de la SEC.

Viernes, 25 de Mayo de 2018

- Legend for map symbols: Coordenadas U.T.M., Límite de Manzana, Límite de Parcela, etc.



GOBIERNO DE ESPAÑA

MINISTERIO DE HACIENDA Y FUNCION PÚBLICA

SECRETARÍA DE ESTADO DE HACIENDA DIRECCIÓN GENERAL DEL CATASTRO

REFERENCIA CATASTRAL DEL INMUEBLE 15005A0950000850000PT

DATOS DESCRIPTIVOS DEL INMUEBLE


Form with fields for LOCALIZACIÓN (Polígono 95 Parcela 85), USO PRINCIPAL (Agrario), COEFICIENTE DE PARTICIPACIÓN (100,000000), and AÑO CONSTRUCCIÓN (--).

PARCELA CATASTRAL

Form with fields for SITUACIÓN (Polígono 95 Parcela 85), CRUCEIRO (ARTEIXO), and SUPERFICIE CONSTRUIDA (3.766).

CONSULTA DESCRIPTIVA Y GRÁFICA DE DATOS CATASTRALES DE BIEN INMUEBLE

INFORMACIÓN GRÁFICA

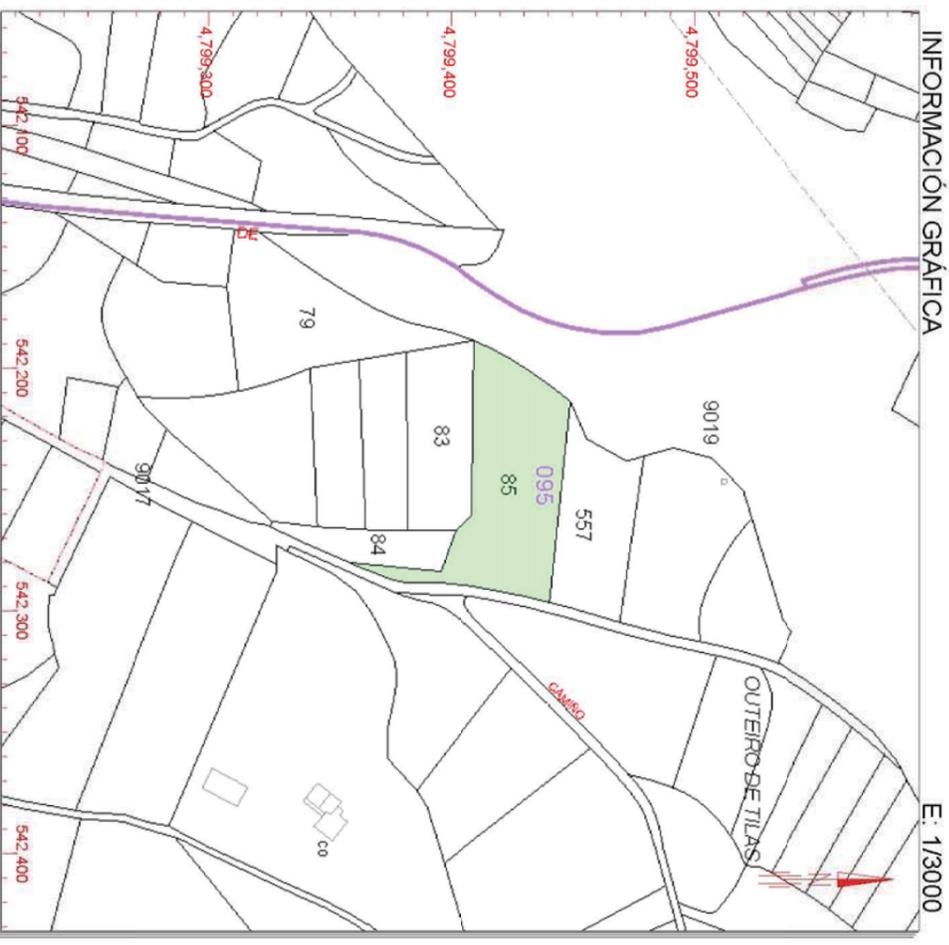

Este documento no es una certificación catastral, pero sus datos pueden ser verificados a través del 'Acceso a datos catastrales no protegidos' de la SEC.

Viernes, 25 de Mayo de 2018

- Legend for map symbols: Coordenadas U.T.M., Límite de Manzana, Límite de Parcela, etc.

