


ESCALAS { HORIZONTAL = 1000
VERTICAL = 500

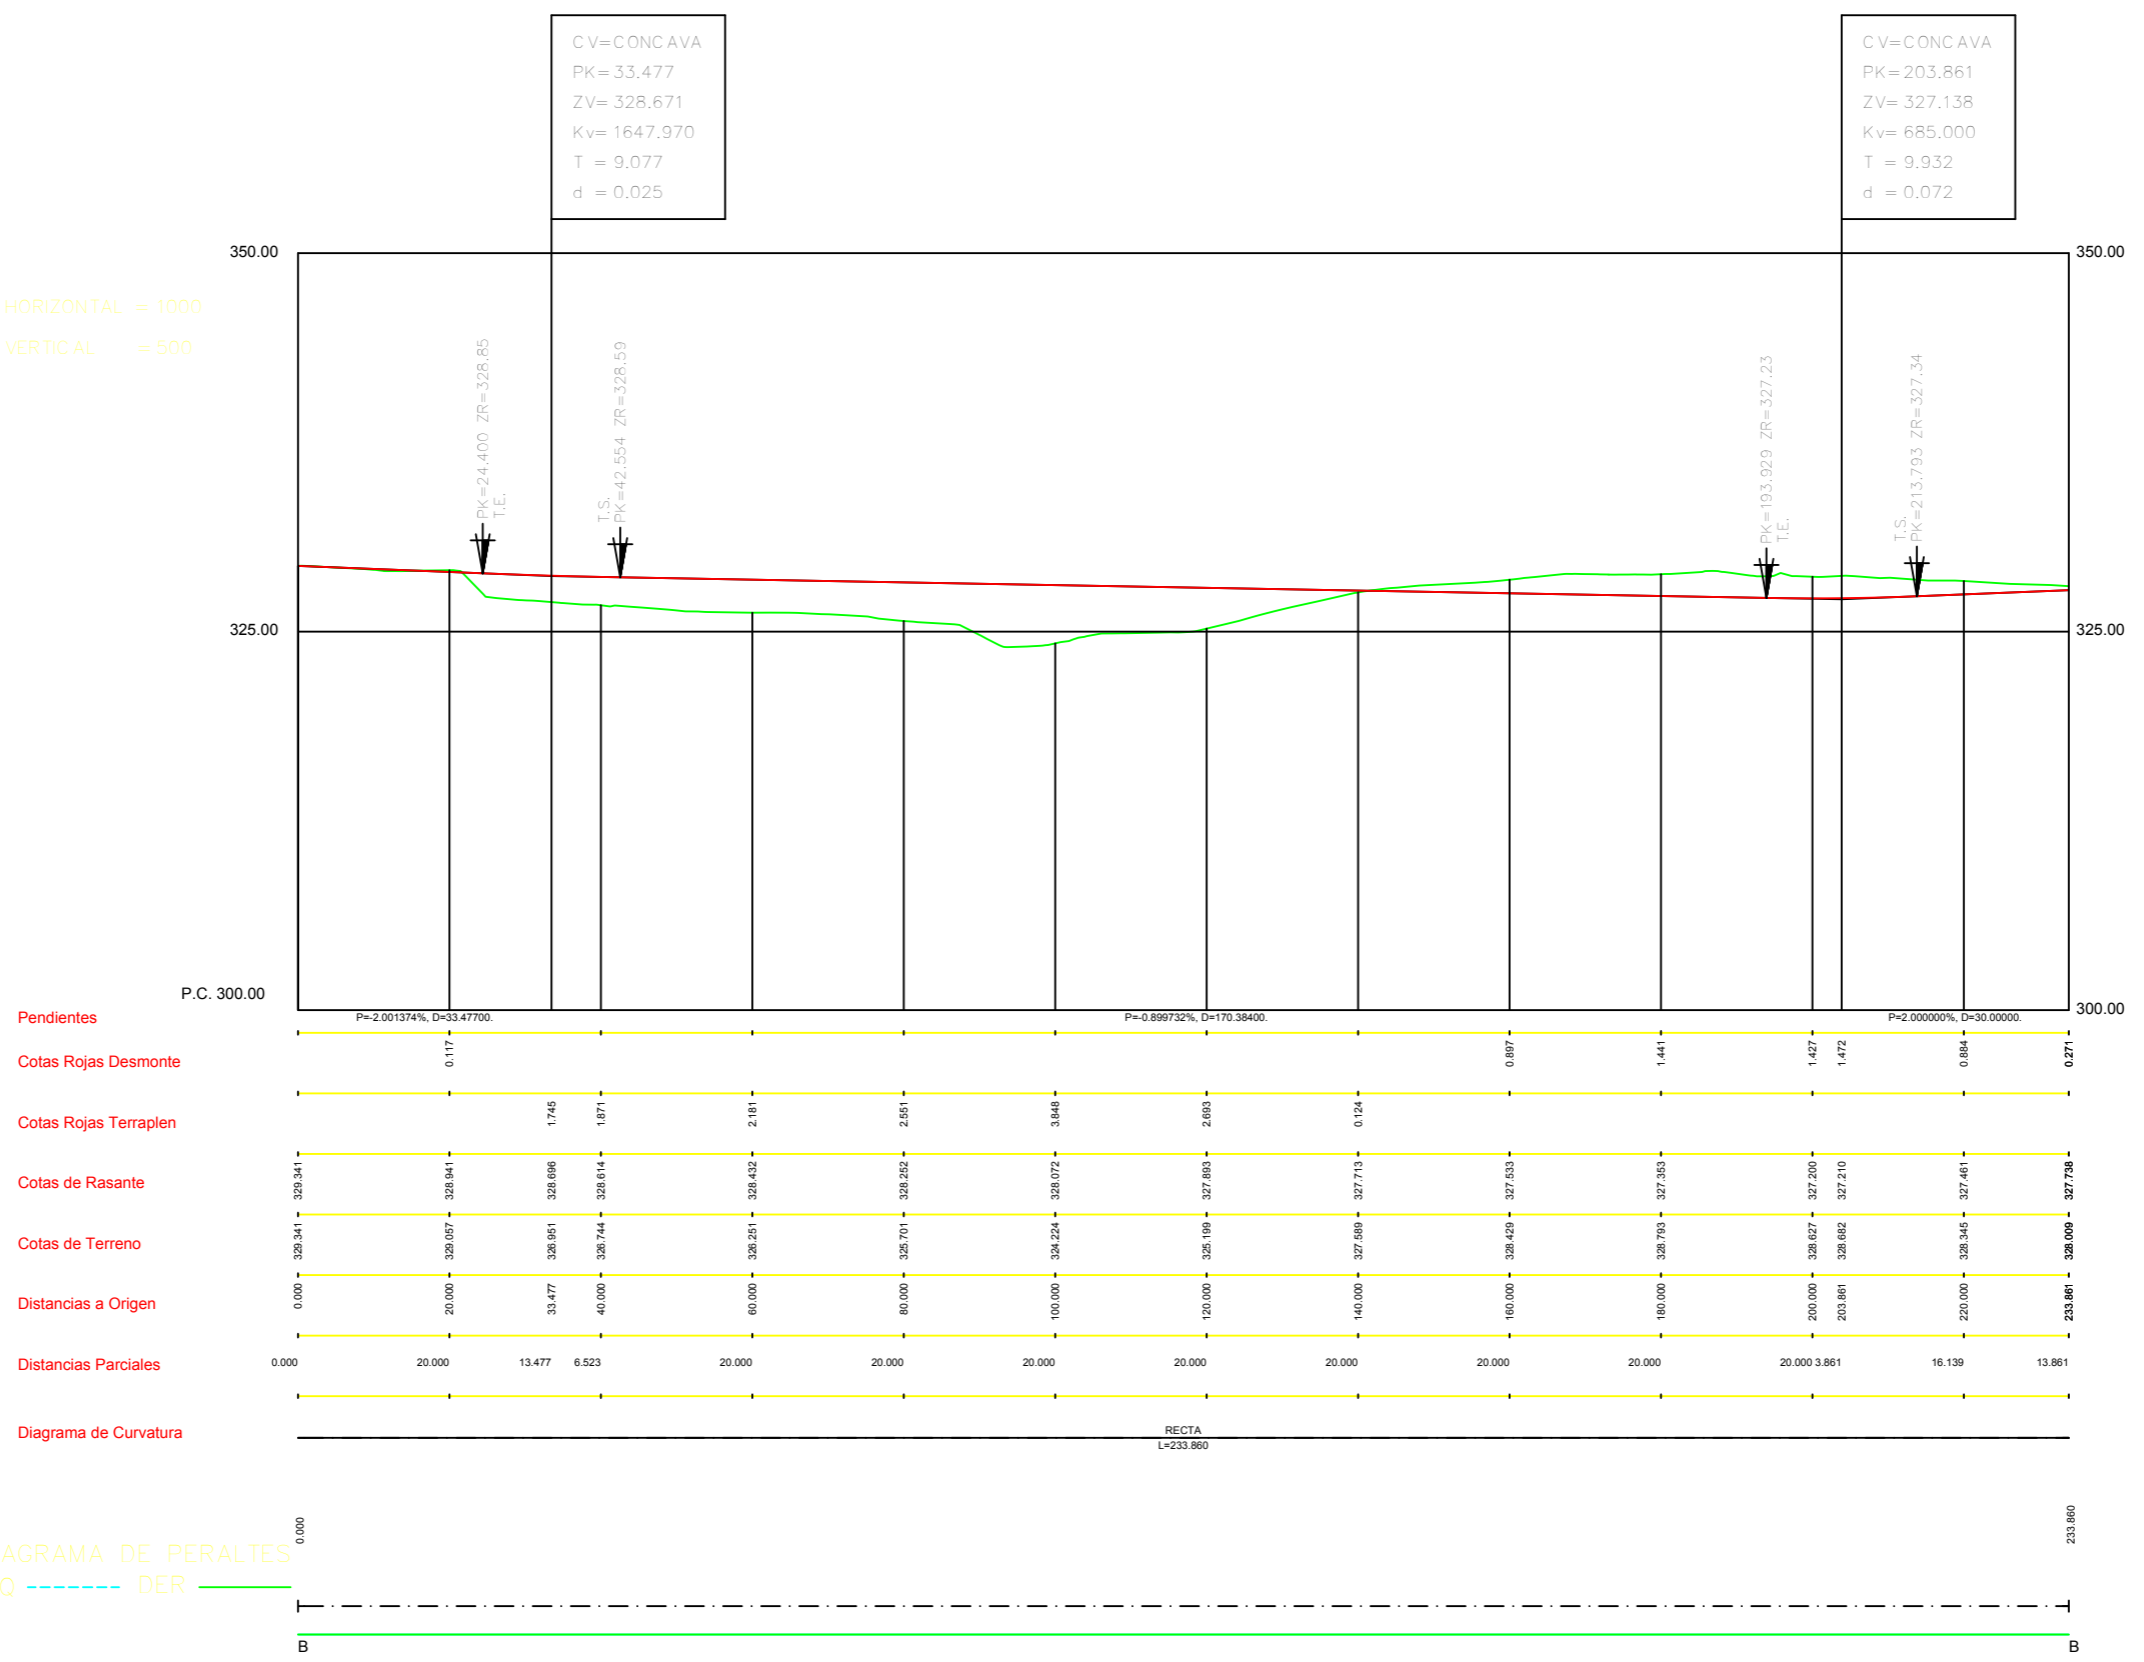

<p>Marzo 2010</p> <p>PROMOTOR</p> <p>INSTITUTO GALEGO DA VIVENDA E SOLO XESTUR PONTEVEDRA</p>	<p>Proxecto</p> <p>MODIFICACIÓN DO PROXECTO SECTORIAL DO PARQUE EMPRESARIAL DE A REIGOSA</p> <p>PONTECALDELAS (PONTEVEDRA)</p>	<p>PLANO nº PD-03.03</p> <p>PERFILES LONGITUDINALES DE VIALES</p> <p>VIAL 1 (hoja 1 de 15)</p> <p>ESCALA</p> <p>E. H.: 1/1.000 E. V.: 1/500</p>	<p>EQUIPO REDACTOR</p> <p>María Ferreiro Núñez Ingeniera de Caminos Colegiado nº 17.593</p> <p>Rebeca Ferreiro Núñez Ingeniera de Caminos Colegiado nº 13.614</p> <p>ingenia proyectos técnicos</p>
--	---	---	--

ESCALAS { HORIZONTAL = 1000
VERTICAL = 500


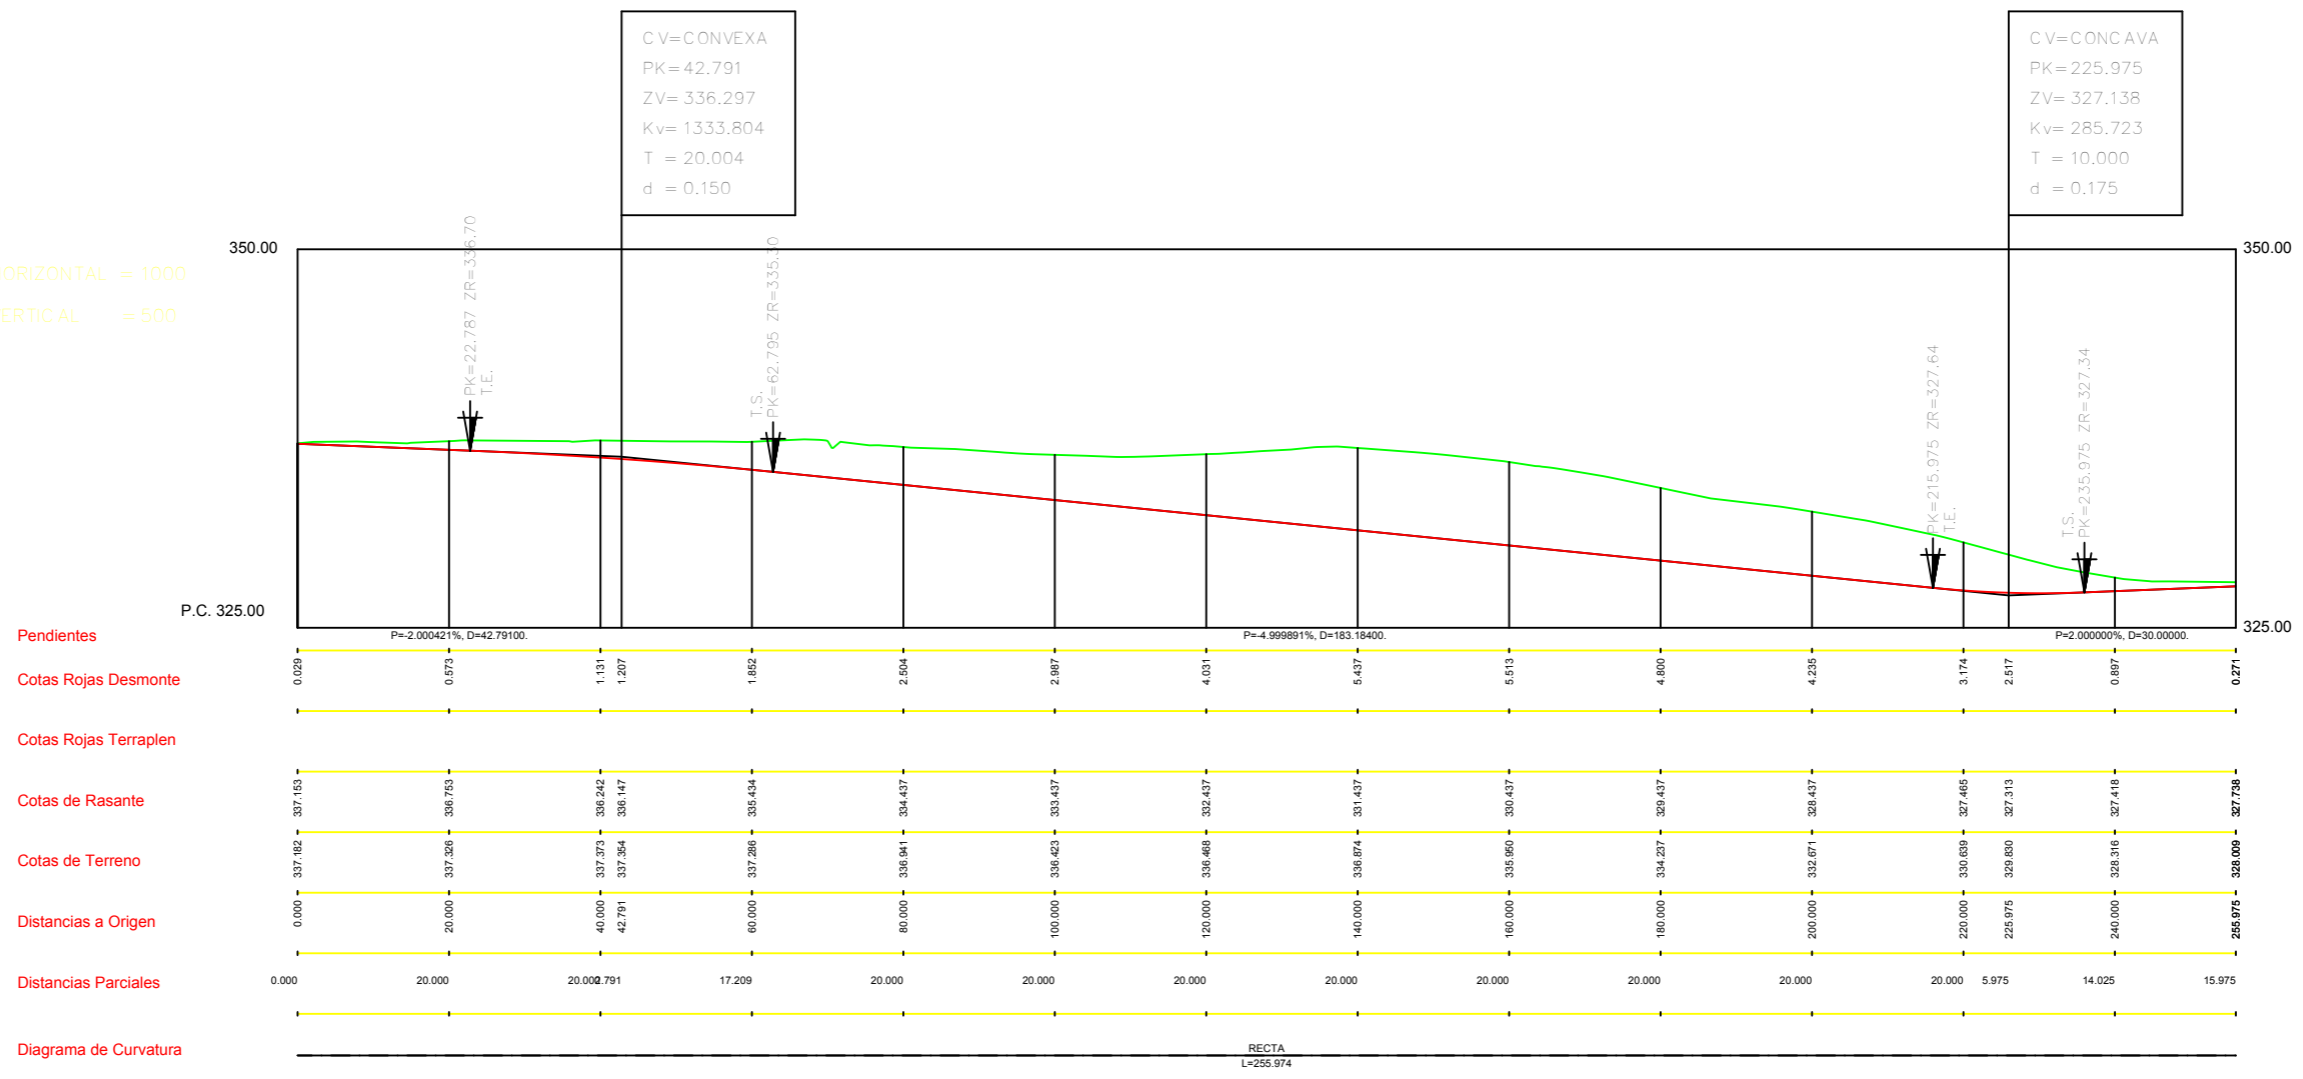


DIAGRAMA DE PERALTES
IZQ - - - - - DER

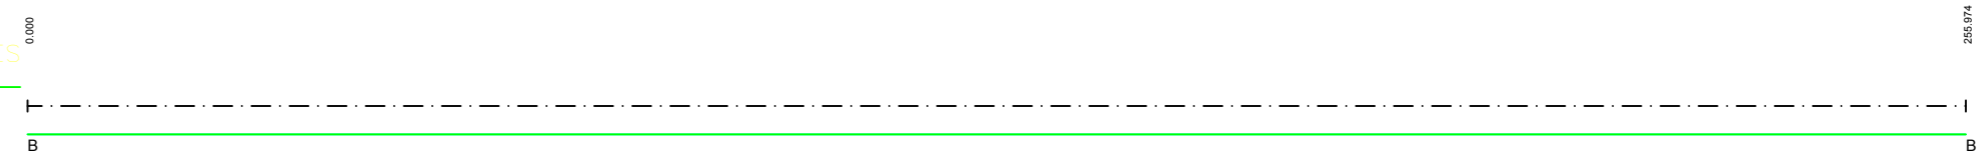

<p>Marzo 2010</p> <p>PROMOTOR</p> <p>INSTITUTO GALEGO DA VIVENDA E SOLO XESTUR PONTEVEDRA</p>	<p>Proxecto</p> <p>MODIFICACIÓN DO PROXECTO SECTORIAL DO PARQUE EMPRESARIAL DE A REIGOSA</p> <p>PONTECALDELAS (PONTEVEDRA)</p>	<p>PLANO nº PD-03.03</p> <p>PERFILES LONGITUDINALES DE VIALES</p> <p>VIAL 2 (hoja 2 de 15)</p> <p>ESCALA</p> <p>E. H.: 1/1.000</p> <p>E. V.: 1/500</p>	<p>EQUIPO REDACTOR</p> <p>María Ferreiro Núñez Ingeniera de Caminos Colegiado nº 17.593</p> <p>Rebeca Ferreiro Núñez Ingeniera de Caminos Colegiado nº 13.614</p> <p>ingenia proyectos técnicos</p>
---	---	---	--

ESCALAS { HORIZONTAL = 1000
VERTICAL = 500

CV=CONVEXA
PK=30.000
ZV=327.138
R=499.964
T=10.000
d=0.100

CV=CONCAVA
PK=224.462
ZV=317.551
R=824.574
T=57.431
d=2.000

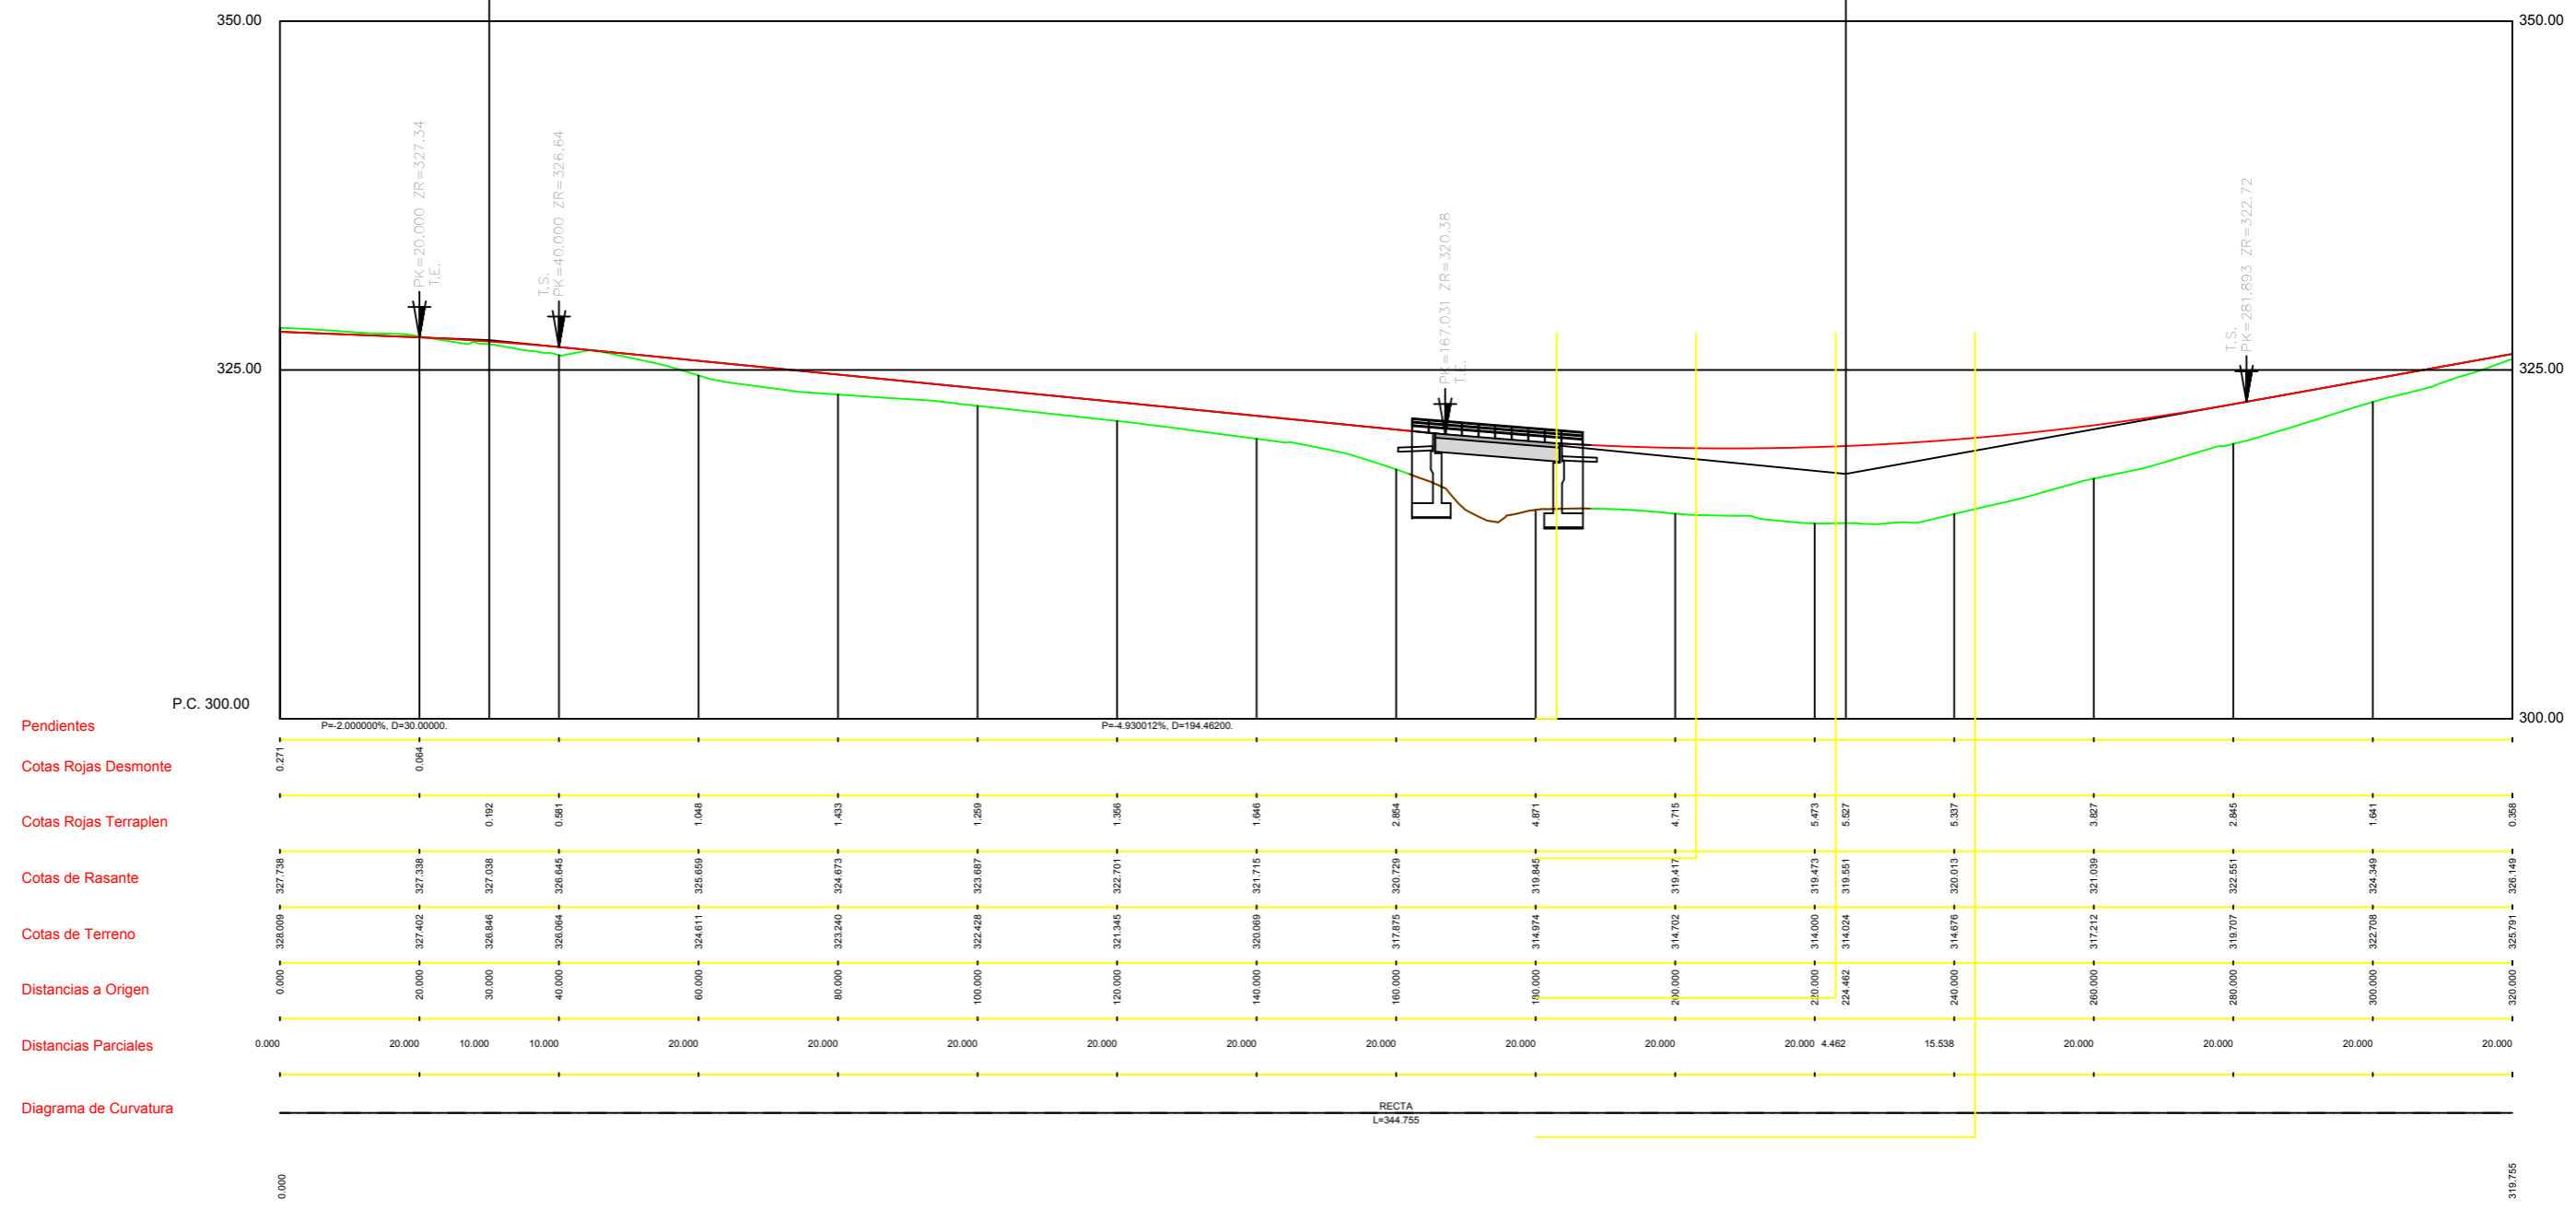


DIAGRAMA DE PERALTES
IZQ - - - - - DER

<p>Marzo 2010</p> <p>PROMOTOR</p>	<p>Proxecto</p> <p>MODIFICACIÓN DO PROXECTO SECTORIAL DO PARQUE EMPRESARIAL DE A REIGOSA</p> <p>PONTECALDELAS (PONTEVEDRA)</p>	<p>PLANO nº PD-03.03</p> <p>PERFILES LONGITUDINALES DE VIALES</p> <p>VIAL 3 (hoja 3 de 15)</p> <p>ESCALA</p> <p>E. H.: 1/1.000 E. V.: 1/500</p>	<p>EQUIPO REDACTOR</p> <p>María Ferreiro Núñez Ingeniera de Caminos Colegiada nº 17.593</p> <p>Rebeca Ferreiro Núñez Ingeniera de Caminos Colegiada nº 13.614</p> <p>ingenia proyectos técnicos</p>
-----------------------------------	---	---	---

ESCALAS { HORIZONTAL = 1000
VERTICAL = 500

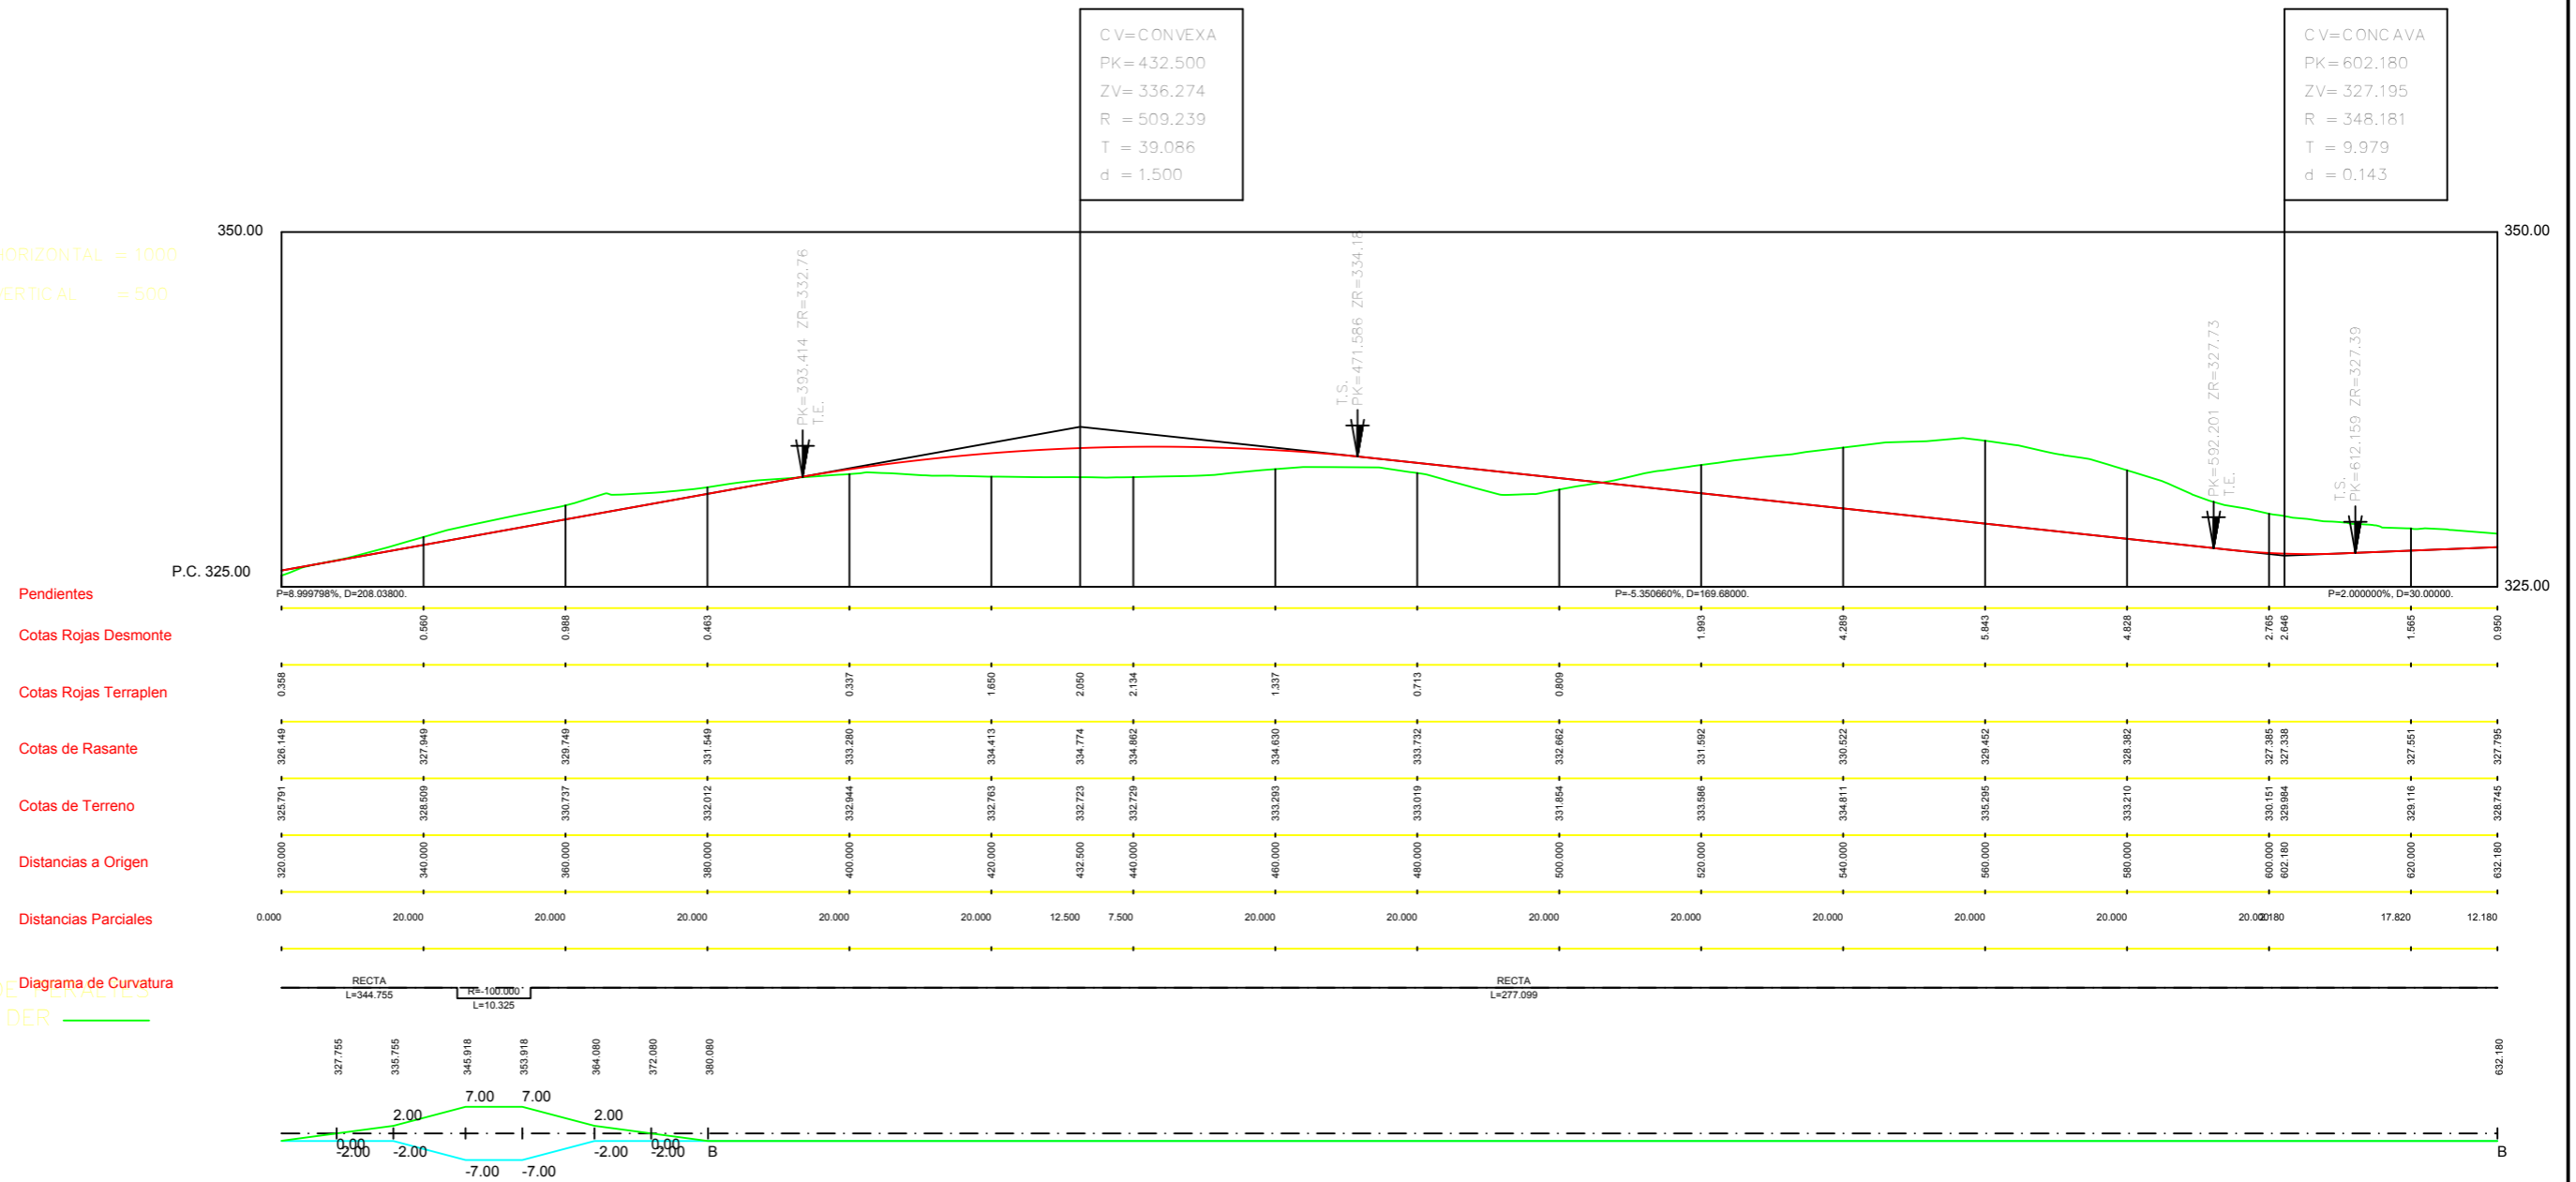


DIAGRAMA DE CURVATURA
 IZQ - - - - - DER

<p>Marzo 2010</p> <p>PROMOTOR</p> <p>INSTITUTO GALEGO DA VIVENDA E SOLO XESTUR PONTEVEDRA</p>	<p>Proxecto</p> <p>MODIFICACIÓN DO PROXECTO SECTORIAL DO PARQUE EMPRESARIAL DE A REIGOSA</p> <p>PONTECALDELAS (PONTEVEDRA)</p>	<p>PLANO nº PD-03.03</p> <p>PERFILES LONGITUDINALES DE VIALES</p> <p>VIAL 3 (hoja 4 de 15)</p> <p>ESCALA</p> <p>E. H.: 1/1.000 E. V.: 1/500</p>	<p>EQUIPO REDACTOR</p> <p>María Ferreiro Núñez Ingeniera de Caminos Colegiado nº 17.593</p> <p>Rebeca Ferreiro Núñez Ingeniera de Caminos Colegiado nº 13.614</p> <p>ingenia proyectos técnicos</p>
--	---	---	--

ESCALAS { HORIZONTAL = 1000
VERTICAL = 500

CV=CONCAVA
PK=20.000
ZV= 328,442
Kv= 420,957
T = 11,964
d = 0,170


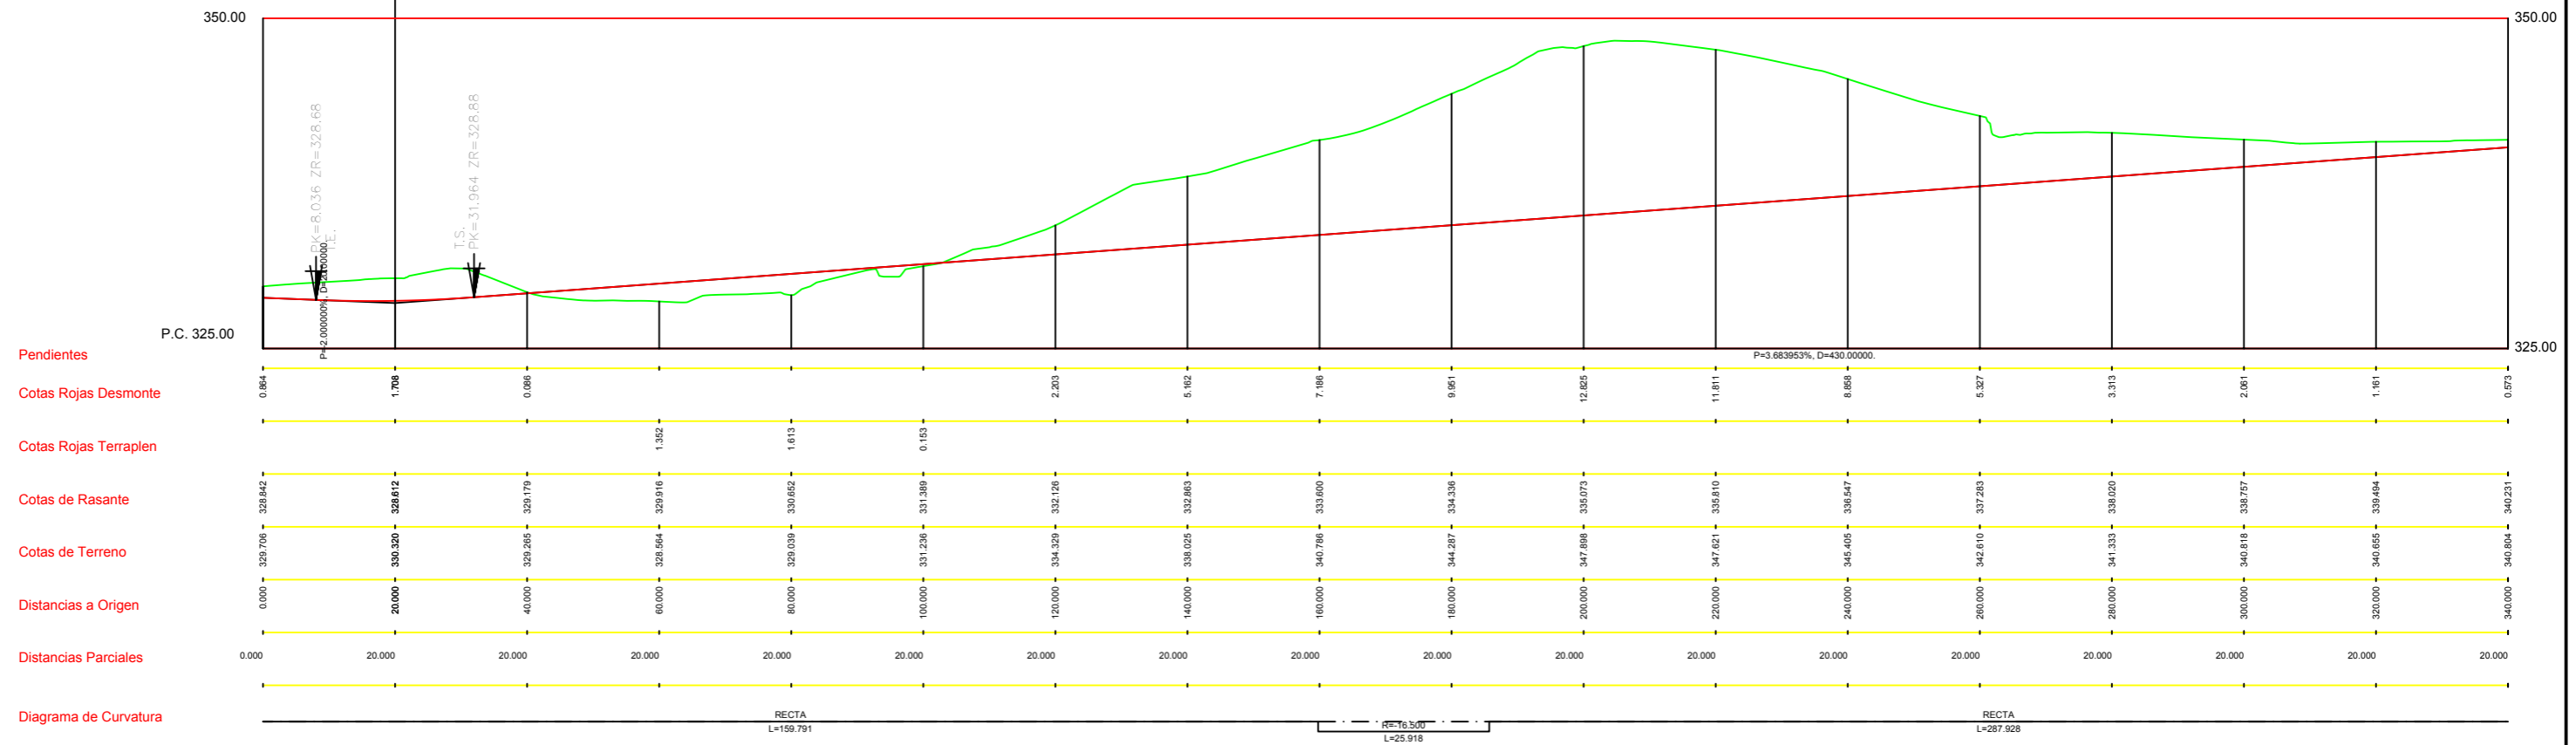


DIAGRAMA DE PERALTES IZQ --- DER

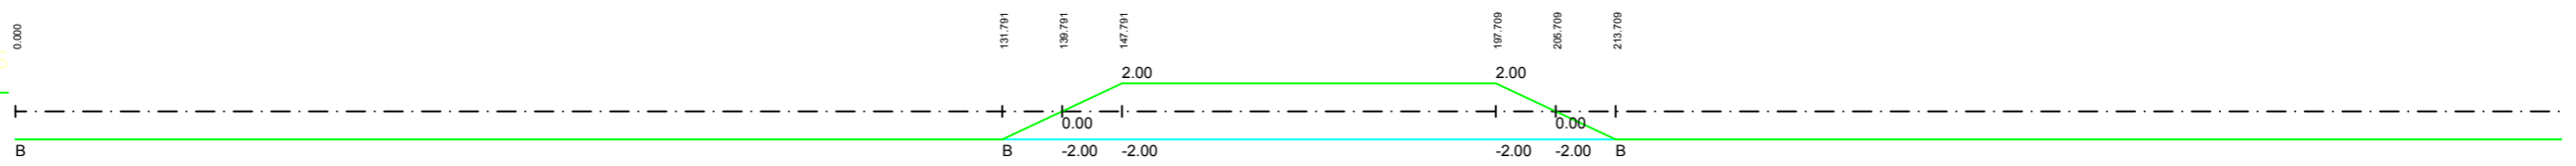

<p>Marzo 2010</p> <p>PROMOTOR</p> <p>INSTITUTO GALEGO DA VIVENDA E SOLO XESTUR PONTEVEDRA</p>	<p>Proxecto</p> <p>MODIFICACIÓN DO PROXECTO SECTORIAL DO PARQUE EMPRESARIAL DE A REIGOSA</p> <p>PONTECALDELAS (PONTEVEDRA)</p>	<p>PLANO nº PD-03.03</p> <p>PERFILES LONGITUDINALES DE VIALES</p> <p>VIAL 4 (hoja 5 de 15)</p> <p>ESCALA</p> <p>E. H.: 1/1.000 E. V.: 1/500</p>	<p>EQUIPO REDACTOR</p> <p>María Ferreiro Núñez Ingeniera de Caminos Colegiado nº 17.593</p> <p>Rebeca Ferreiro Núñez Ingeniera de Caminos Colegiado nº 13.614</p> <p>ingenia proyectos técnicos</p>
---	---	--	---

ESCALAS { HORIZONTAL = 1000
VERTICAL = 500

C V= CONVEXA
PK= 450.000
ZV= 344.283
Kv= 311.364
T = 19.964
d = 0,640

C V= CONCAVA
PK= 636.971
ZV= 327.195
Kv= 179.231
T = 9,983
d = 0,278


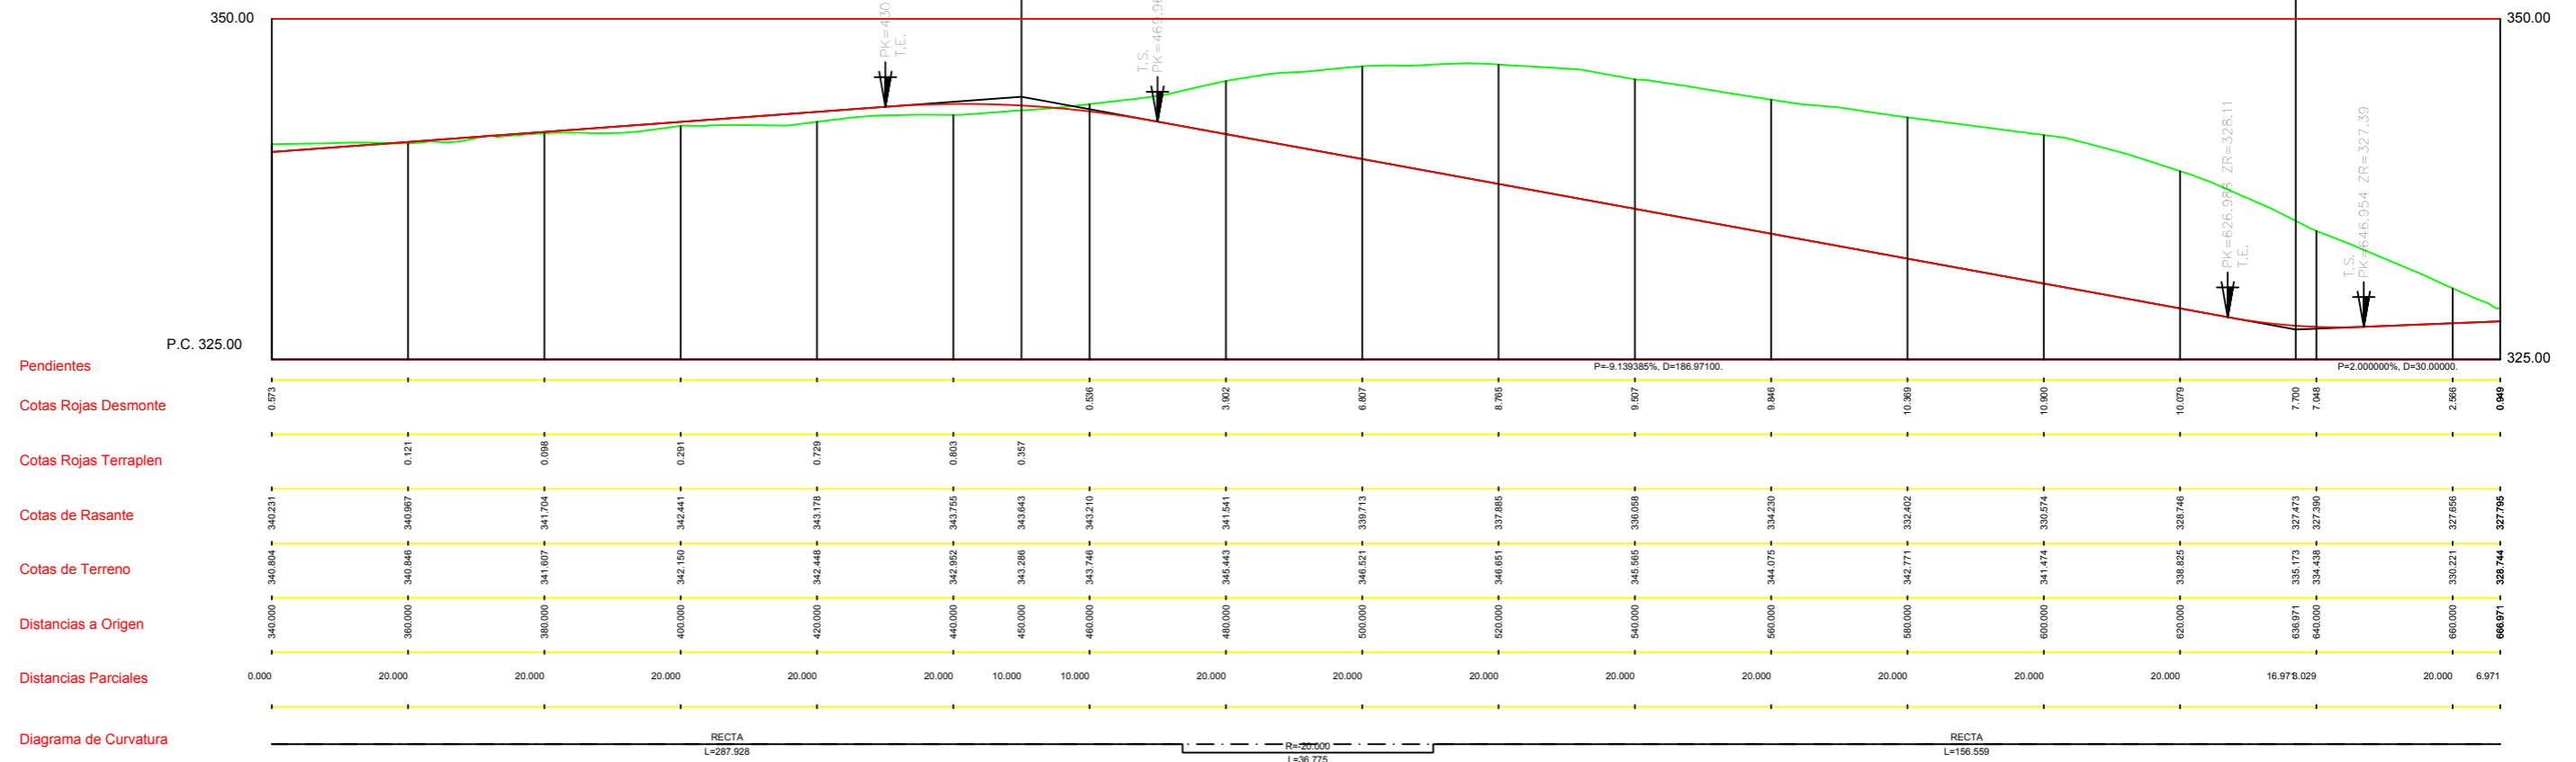


DIAGRAMA DE PERALTES
IZQ ----- DER



Marzo 2010

PROMOTOR

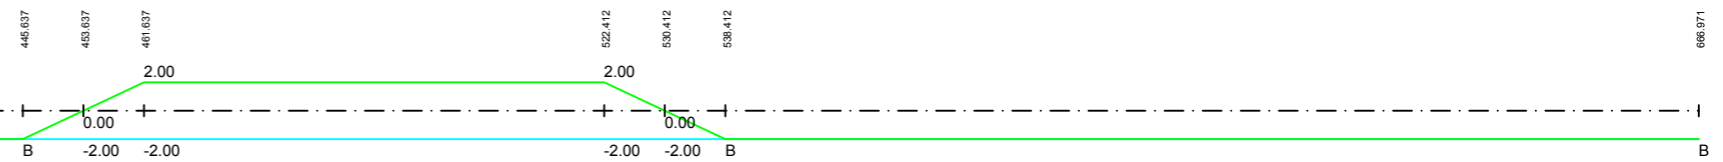

Proxecto
MODIFICACIÓN DO PROXECTO SECTORIAL DO PARQUE EMPRESARIAL DE A REIGOSA


PONTECALDELAS (PONTEVEDRA)

PLANO nº **PD-03.03**

PERFILES LONGITUDINALES DE VIALES

VIAL 4 (hoja 6 de 15)

ESCALA
E. H.: 1/1.000
E. V.: 1/500

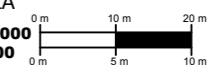

EQUIPO REDACTOR

María Ferreiro Núñez
Ingeniera de Caminos
Colegiado nº 17.593

Rebeca Ferreiro Núñez
Ingeniera de Caminos
Colegiado nº 13.614

(Signatures)



ESCALAS { HORIZONTAL = 1000
VERTICAL = 1000


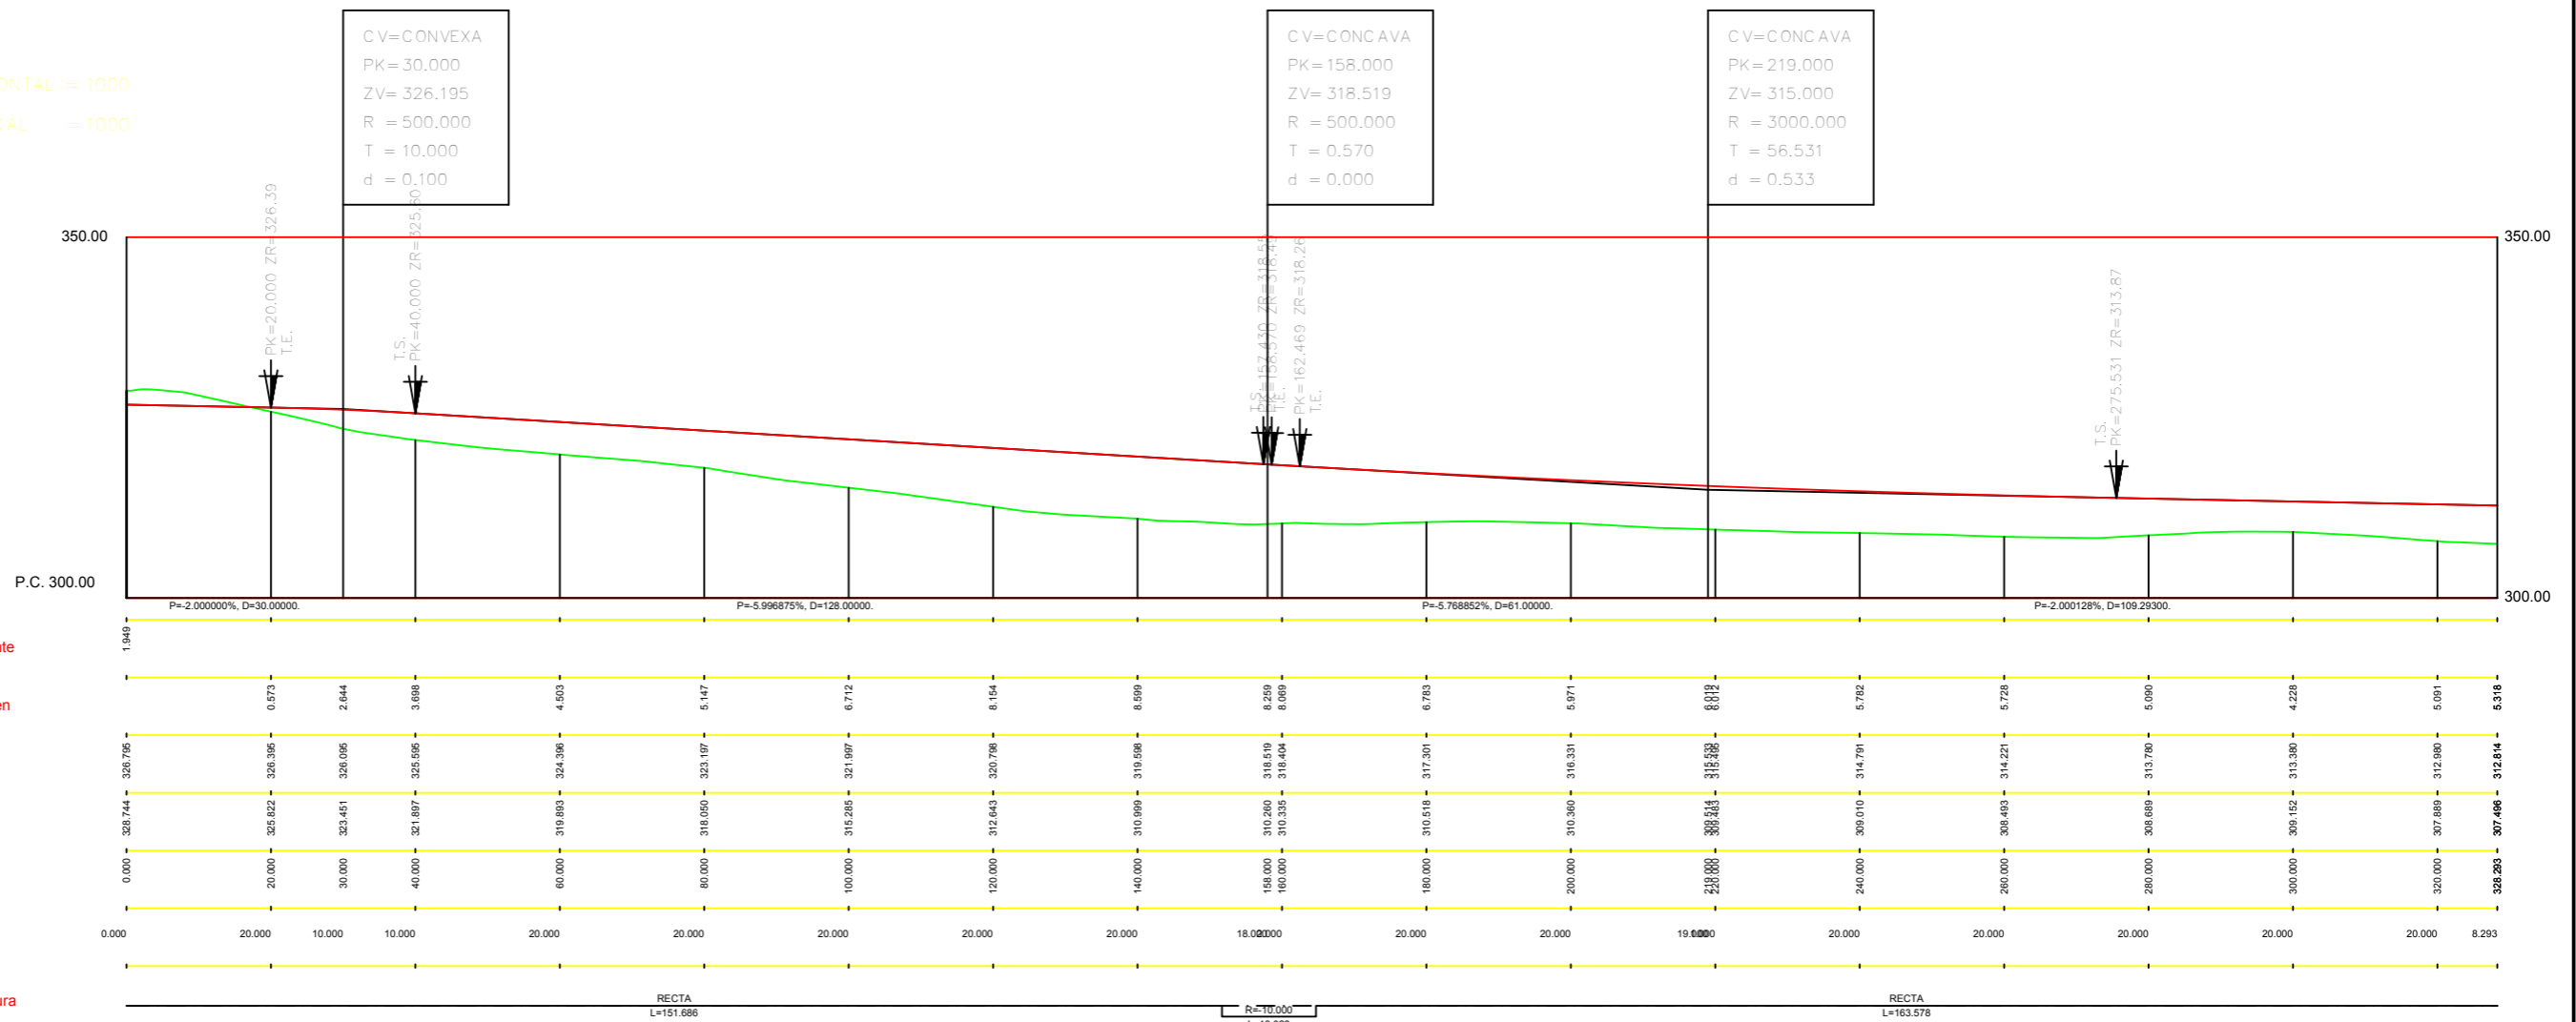


DIAGRAMA DE PERALTES
IZQ - - - - - DER

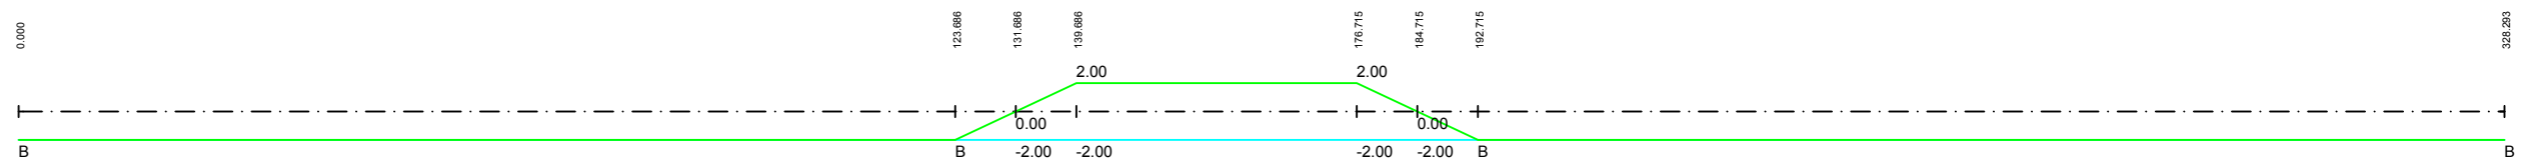

<p>Marzo 2010</p> <p>PROMOTOR</p> <p>INSTITUTO GALEGO DA VIVENDA E SOLO XESTUR PONTEVEDRA</p>	<p>Proxecto</p> <p>MODIFICACIÓN DO PROXECTO SECTORIAL DO PARQUE EMPRESARIAL DE A REIGOSA</p> <p>PONTECALDELAS (PONTEVEDRA)</p>	<p>PLANO nº PD-03.03</p> <p>PERFILES LONGITUDINALES DE VIALES</p> <p>VIAL 5 (hoja 7 de 15)</p> <p>ESCALA</p> <p>E. H.: 1/1.000 E. V.: 1/500</p>	<p>EQUIPO REDACTOR</p> <p>María Ferreiro Núñez Ingeniera de Caminos Colegiada nº 17.593</p> <p>Rebeca Ferreiro Núñez Ingeniera de Caminos Colegiada nº 13.614</p> <p>ingenia proyectos técnicos</p>
---	---	--	---

ESCALAS {
 HORIZONTAL = 1000
 VERTICAL = 500



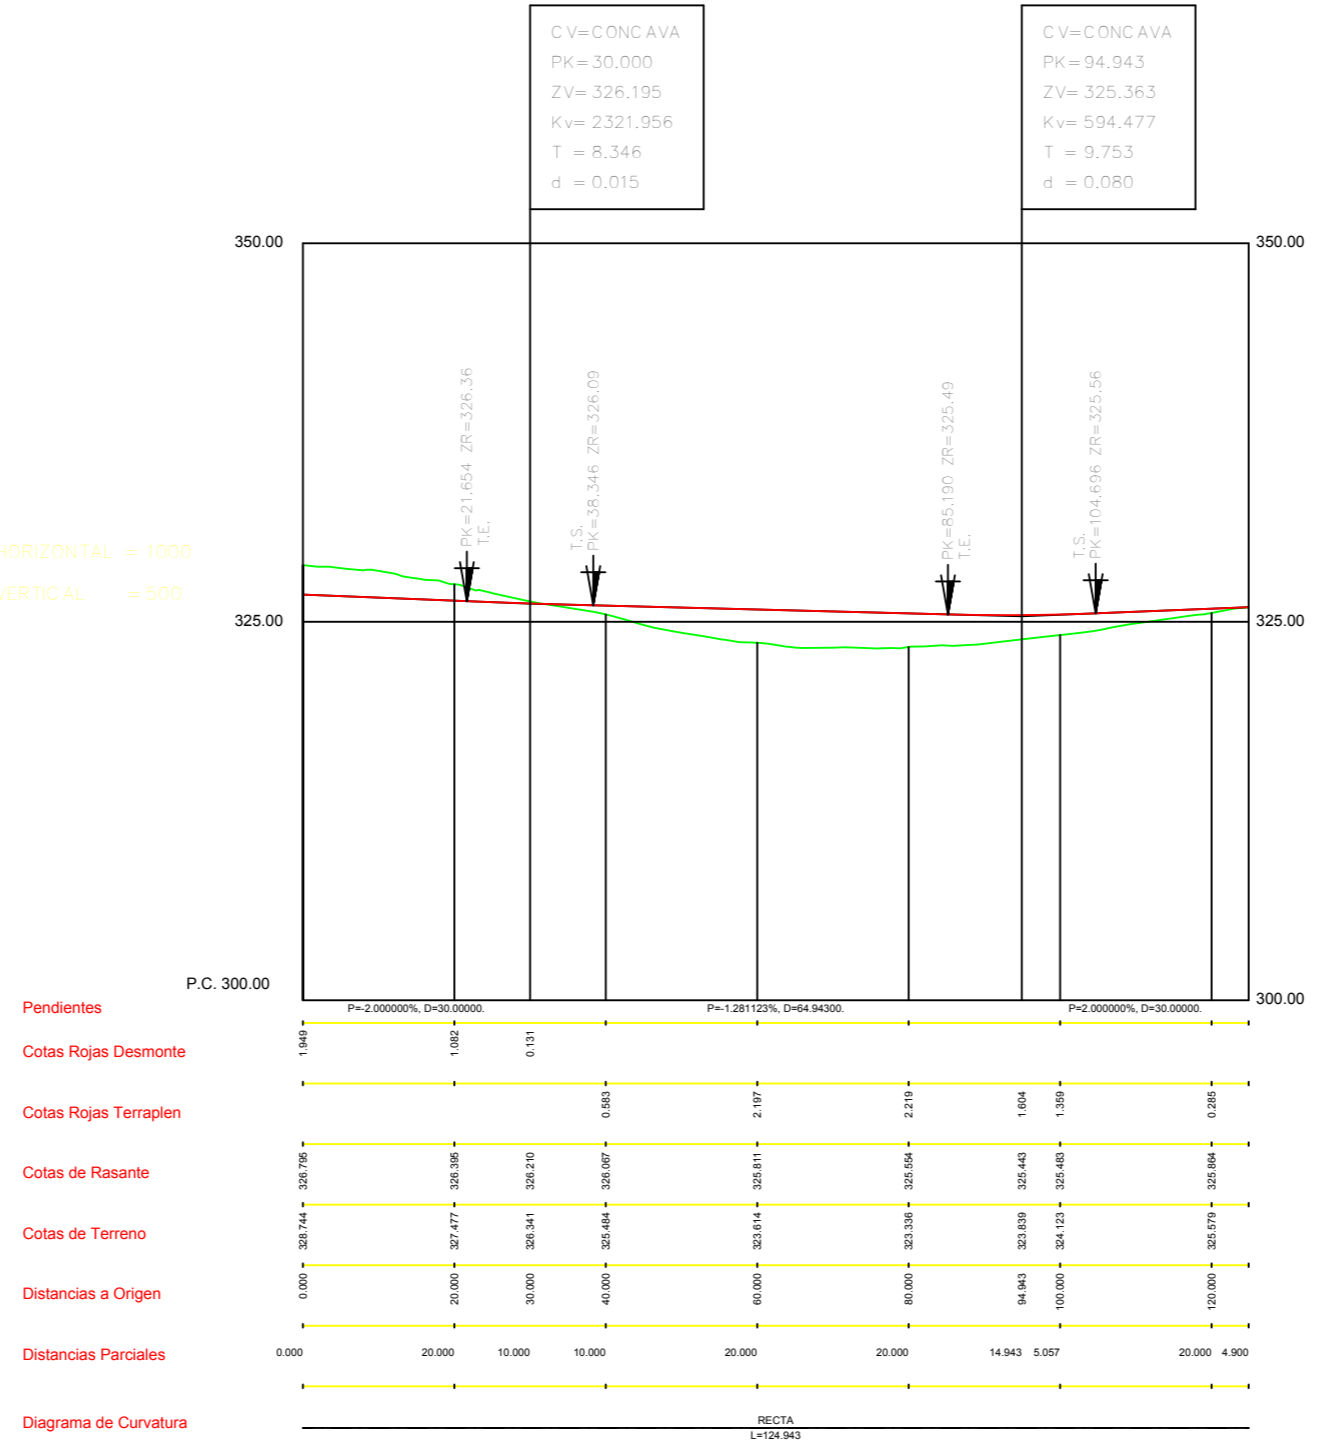


DIAGRAMA DE PERALTES
 IZQ - - - - - DER

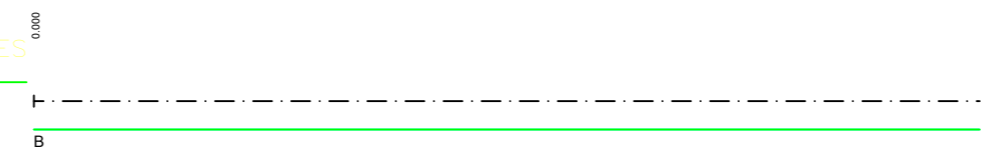

Marzo 2010 PROMOTOR 	Proxecto MODIFICACIÓN DO PROXECTO SECTORIAL DO PARQUE EMPRESARIAL DE A REIGOSA PONTECALDELAS (PONTEVEDRA)	PLANO nº PD-03.03 PERFILES LONGITUDINALES DE VIALES VIAL 6 (hoja 8 de 15) ESCALA E. H.: 1/1.000 E. V.: 1/500	EQUIPO REDACTOR María Ferreiro Núñez <small>Ingeniera de Caminos Colegiado nº 17.593</small> Rebeca Ferreiro Núñez <small>Ingeniera de Caminos Colegiado nº 13.614</small>
--	--	--	---

ESCALAS { HORIZONTAL = 1000
VERTICAL = 500

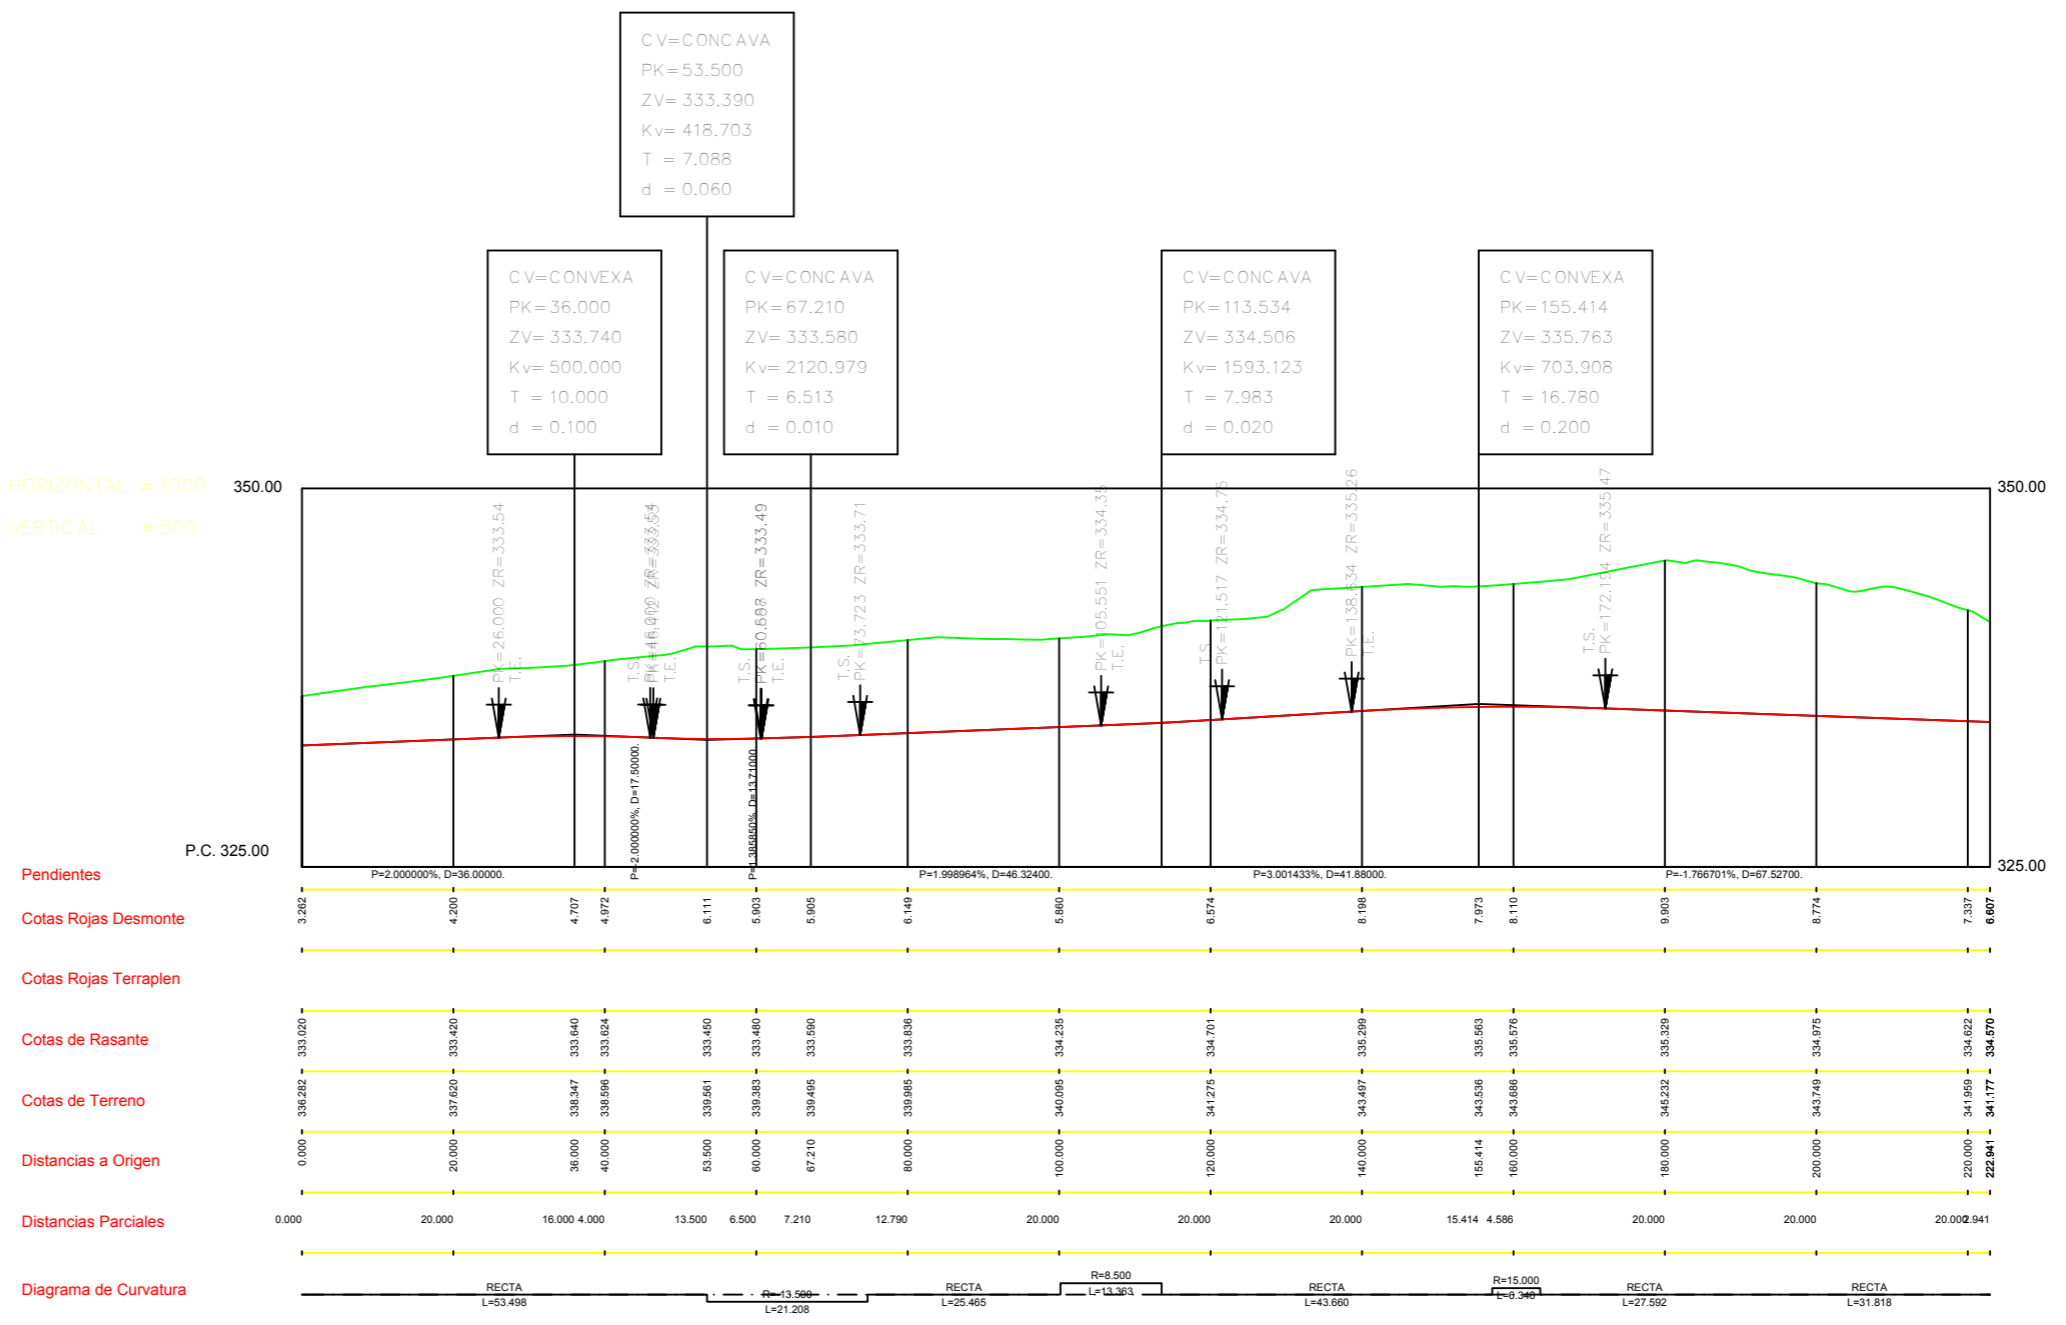

Pendientes
Cotas Rojas Desmonte
Cotas Rojas Terraplen
Cotas de Rasante
Cotas de Terreno
Distancias a Origen
Distancias Parciales
Diagrama de Curvatura

DIAGRAMA DE PERALTES
IZQ - - - - - DER



<p>Marzo 2010</p> <p>PROMOTOR</p> <p>INSTITUTO GALEGO DA VIVENDA E SOLO XESTUR PONTEVEDRA</p>	<p>Proxecto</p> <p>MODIFICACIÓN DO PROXECTO SECTORIAL DO PARQUE EMPRESARIAL DE A REIGOSA</p> <p>PONTECALDELAS (PONTEVEDRA)</p>	<p>PLANO nº PD-03.03</p> <p>PERFILES LONGITUDINALES DE VIALES</p> <p>VIAL 7 (hoja 9 de 15)</p> <p>ESCALA</p> <p>E. H.: 1/1.000 E. V.: 1/500</p>	<p>EQUIPO REDACTOR</p> <p>María Ferreiro Núñez Ingeniera de Caminos Colegiado nº 17.593</p> <p>Rebeca Ferreiro Núñez Ingeniera de Caminos Colegiado nº 13.614</p> <p>ingenia proyectos técnicos</p>
---	---	--	--

ESCALAS {
 HORIZONTAL = 1000
 VERTICAL = 500


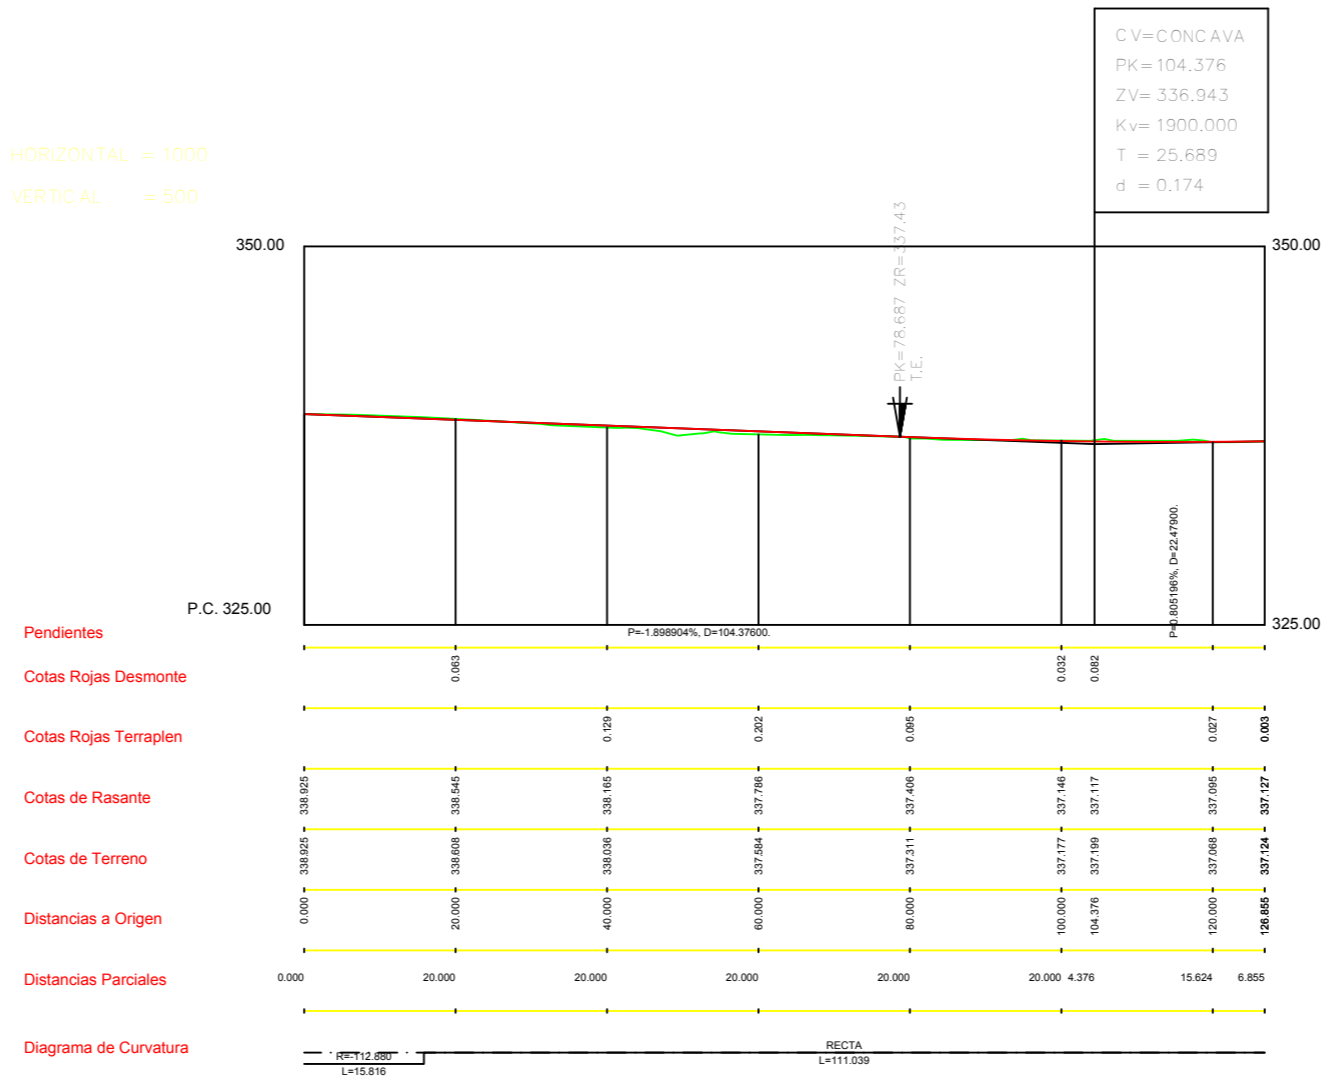


DIAGRAMA DE PERALTES
 IZO ----- DER -----

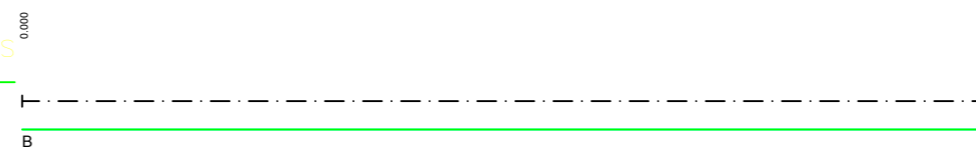


<p>Marzo 2010</p> <p>PROMOTOR</p> <p>INSTITUTO GALEGO DA VIVENDA E SOLO XESTUR PONTEVEDRA</p>	<p>Proxecto</p> <p>MODIFICACIÓN DO PROXECTO SECTORIAL DO PARQUE EMPRESARIAL DE A REIGOSA</p> <p>PONTECALDELAS (PONTEVEDRA)</p>	<p>PLANO nº PD-03.03</p> <p>PERFILES LONGITUDINALES DE VIALES</p> <p>VIAL 8 (hoja 10 de 15)</p> <p>ESCALA</p> <p>E. H.: 1/1.000 E. V.: 1/500</p>	<p>EQUIPO REDACTOR</p> <p>María Ferreiro Núñez Ingeniera de Caminos Colegiado nº 17.593</p> <p>Rebeca Ferreiro Núñez Ingeniera de Caminos Colegiado nº 13.614</p> <p>ingenia proyectos técnicos</p>
---	---	---	--

CV=CONVEXA
 PK=10.000
 ZV=325.363
 Kv=499.954
 T=10.000
 d=0.100

ESCALAS {
 HORIZONTAL = 1000
 VERTICAL = 500

Pendientes
 Cotas Rojas Desmote
 Cotas Rojas Terraplen
 Cotas de Rasante
 Cotas de Terreno
 Distancias a Origen
 Distancias Parciales
 Diagrama de Curvatura

DIAGRAMA DE PERALTES
 IZQ - - - - - DER

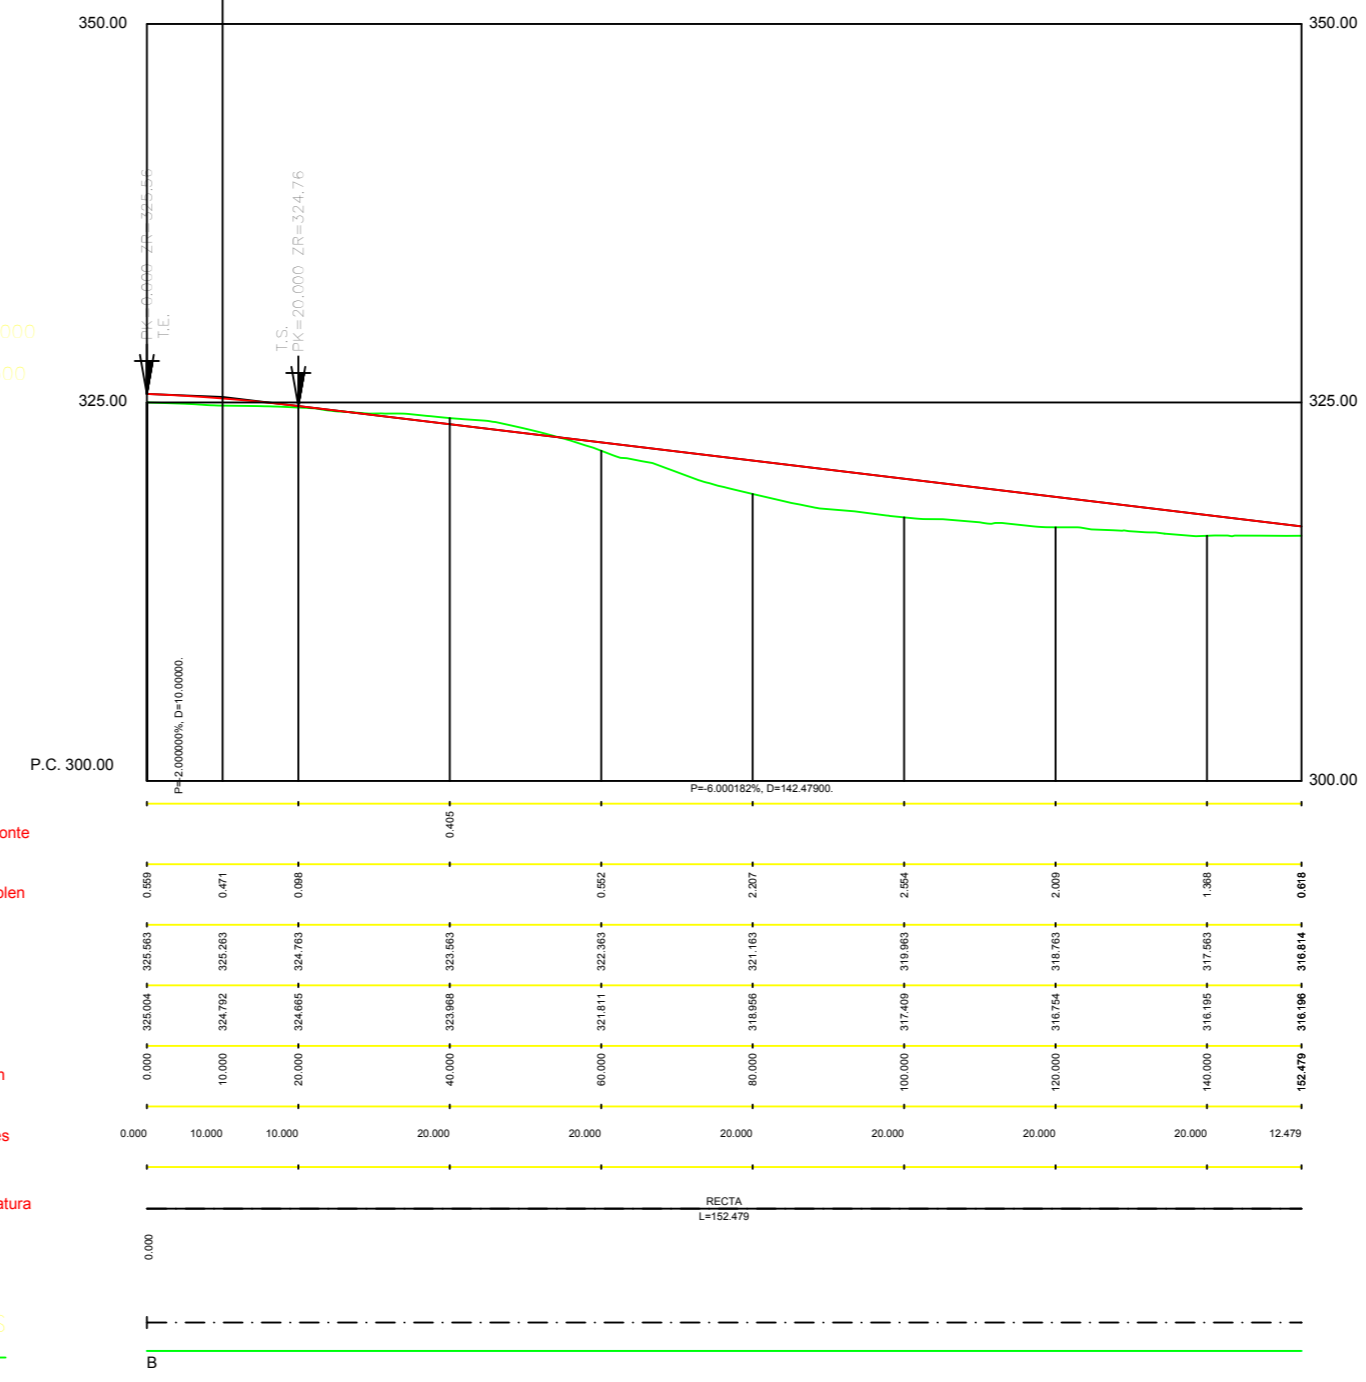

Marzo 2010 PROMOTOR INSTITUTO GALEGO DA VIVENDA E SOLO XESTUR PONTEVEDRA	Proxecto MODIFICACIÓN DO PROXECTO SECTORIAL DO PARQUE EMPRESARIAL DE A REIGOSA PONTECALDELAS (PONTEVEDRA)	PLANO nº PD-03.03 PERFILES LONGITUDINALES DE VIALES VIAL 9 (hoja 11 de 15) ESCALA E. H.: 1/1.000 E. V.: 1/500	EQUIPO REDACTOR María Ferreiro Núñez Ingeniera de Caminos Colegiado nº 17.593 Rebeca Ferreiro Núñez Ingeniera de Caminos Colegiado nº 13.614
--	--	---	---

ESCALAS { HORIZONTAL = 1000
VERTICAL = 500

C V=CONCAVA
PK = 10.000
ZV = 325.363
Kv = 218.878
T = 9.357
d = 0.200


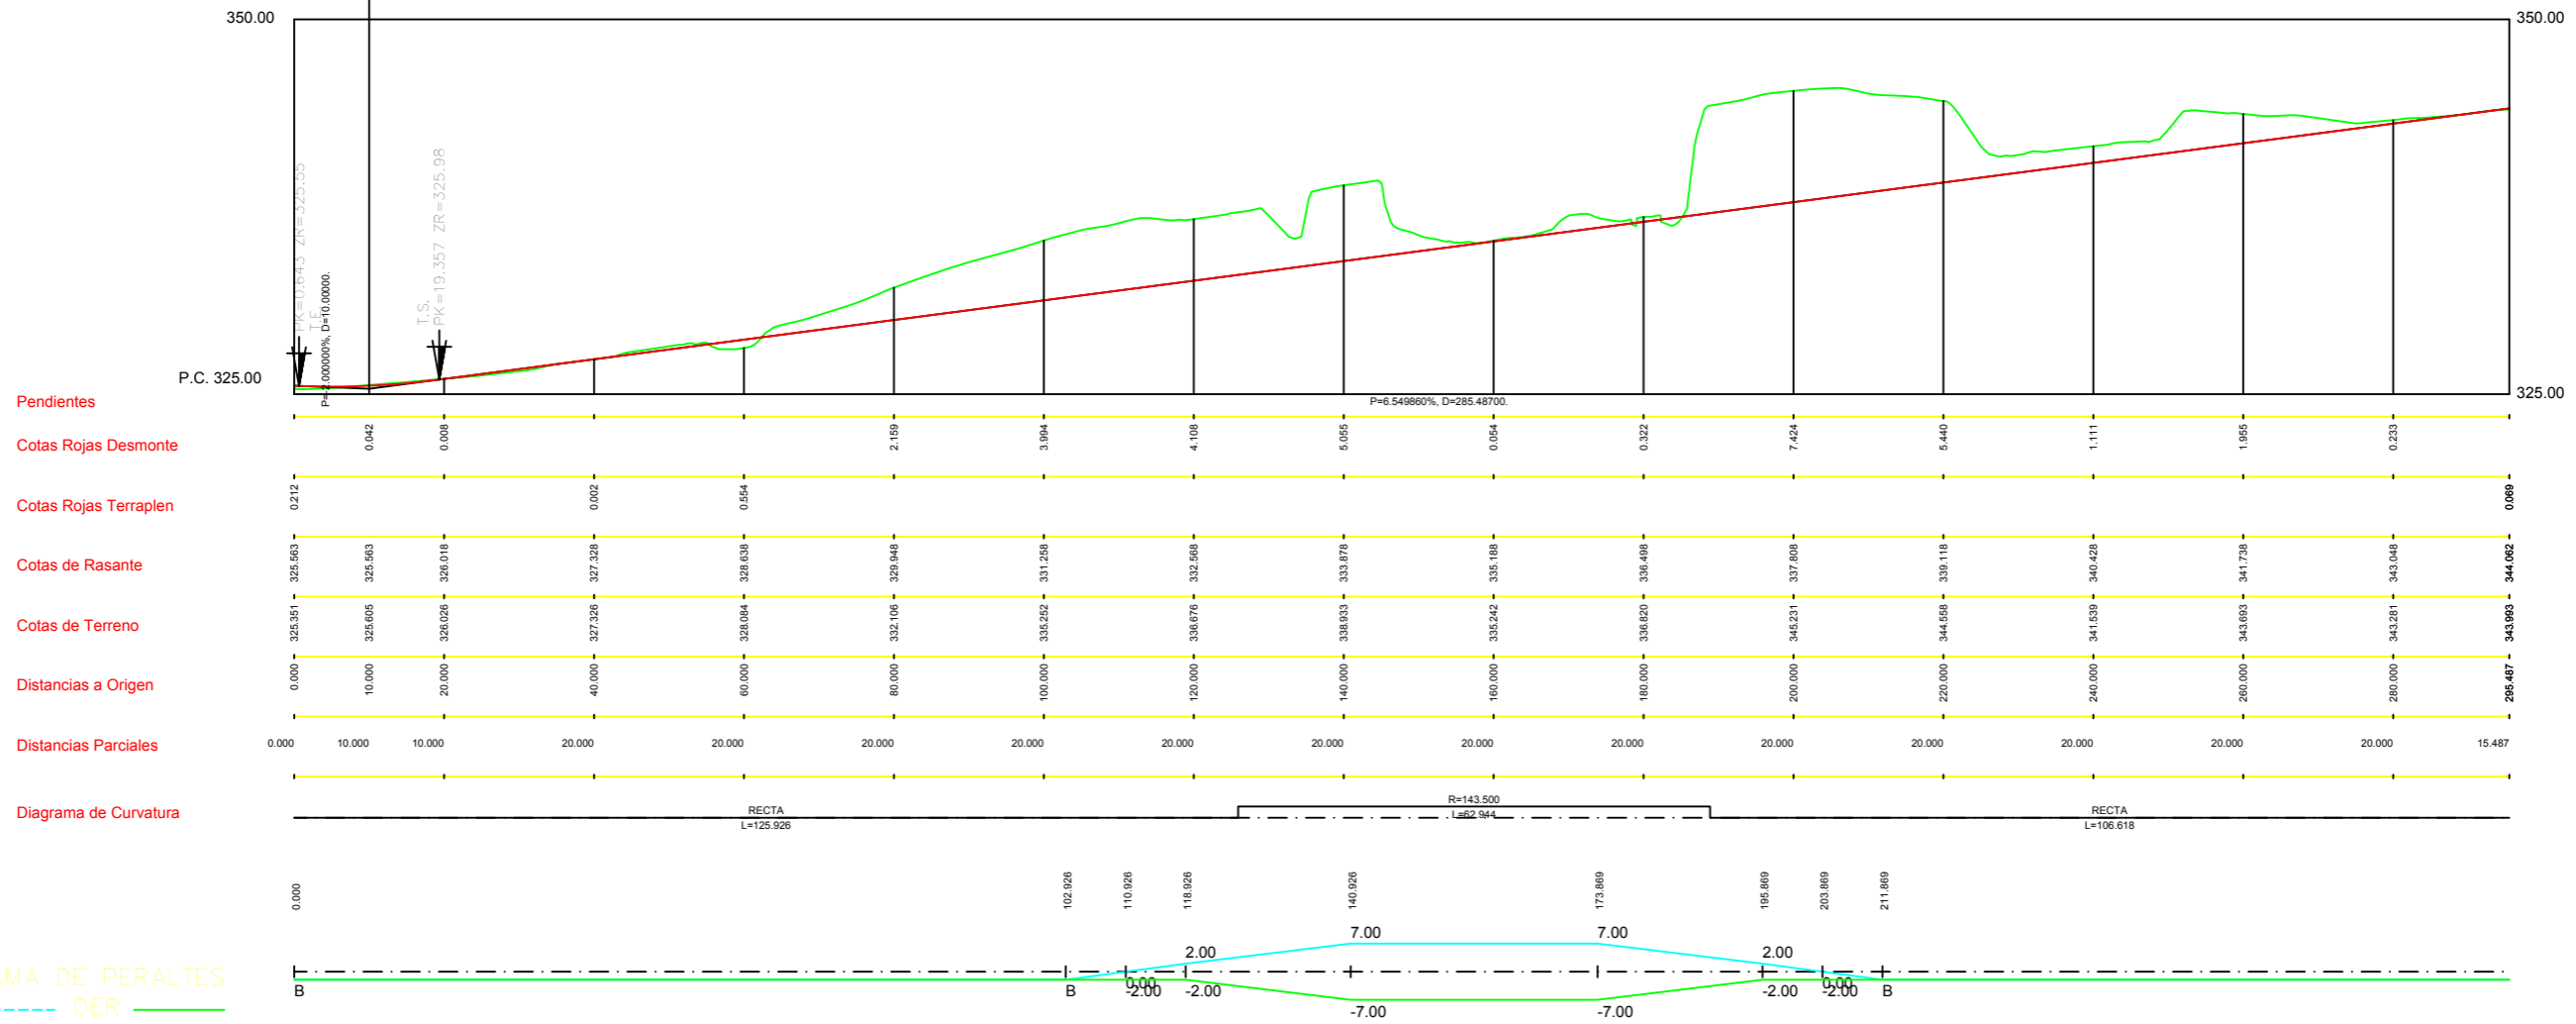


DIAGRAMA DE PERALTES
IZQ - - - - - DER

<p>Marzo 2010</p> <p>PROMOTOR</p>	<p>Proxecto</p> <p>MODIFICACIÓN DO PROXECTO SECTORIAL DO PARQUE EMPRESARIAL DE A REIGOSA</p> <p>PONTECALDELAS (PONTEVEDRA)</p>	<p>PLANO nº PD-03.03</p> <p>PERFILES LONGITUDINALES DE VIALES</p> <p>VIAL 10 (hoja 12 de 15)</p> <p>ESCALA</p> <p>E. H.: 1/1.000 E. V.: 1/500</p>	<p>EQUIPO REDACTOR</p> <p>María Ferreiro Núñez Ingeniera de Caminos Colegiado nº 17.593</p> <p>Rebeca Ferreiro Núñez Ingeniera de Caminos Colegiado nº 13.614</p> <p>ingenia proyectos técnicos</p>
-----------------------------------	---	--	---

ESCALAS { HORIZONTAL = 1000
VERTICAL = 1000

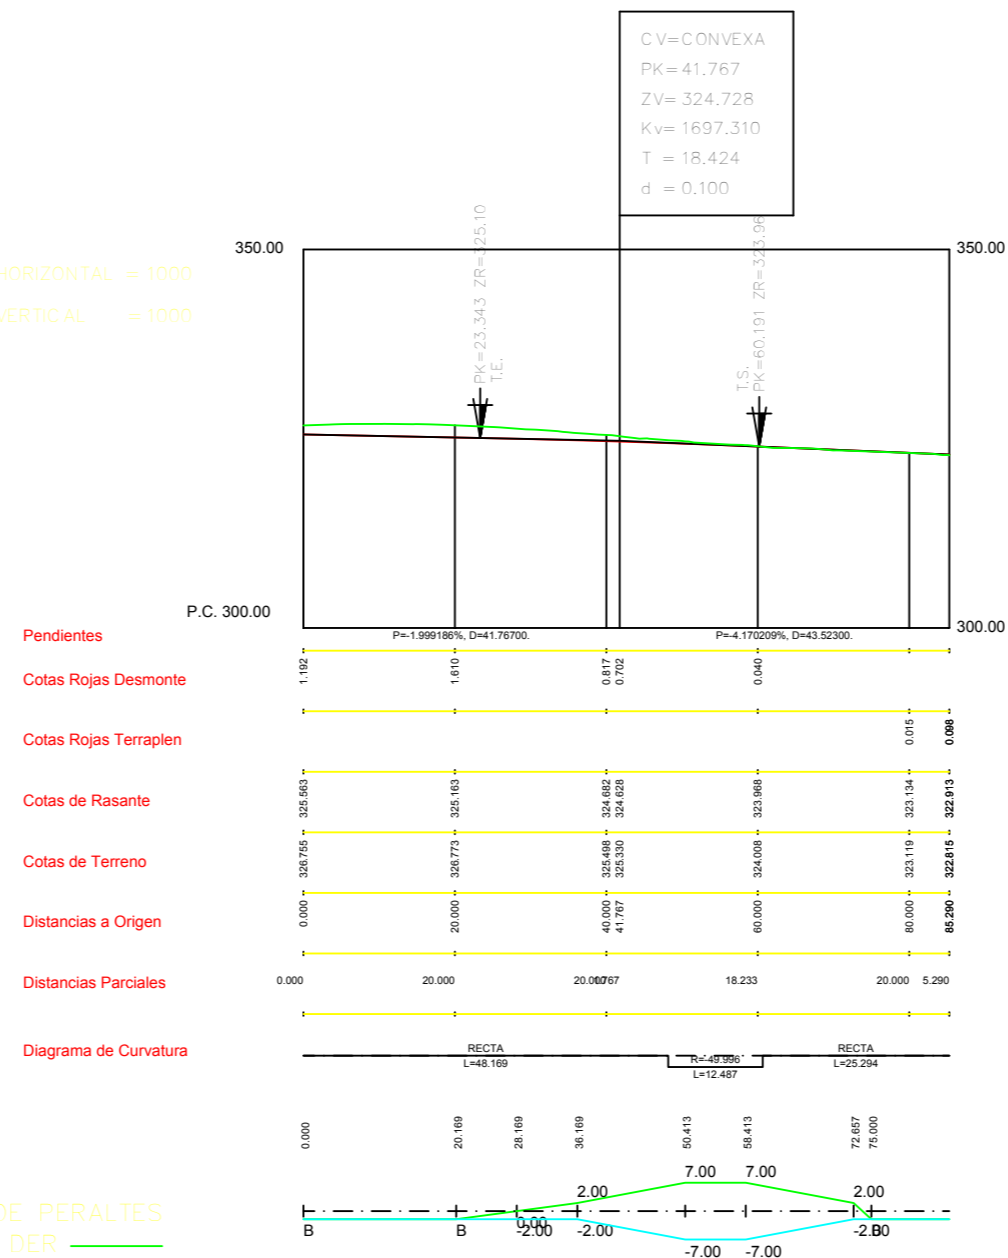

Marzo 2010

PROMOTOR



INSTITUTO GALEGO DA VIVENDA E SOLO

XESTUR PONTEVEDRA

Proxecto
MODIFICACIÓN DO PROXECTO SECTORIAL DO PARQUE EMPRESARIAL DE A REIGOSA


PONTECALDELAS (PONTEVEDRA)

PLANO nº **PD-03.03**

PERFILES LONGITUDINALES DE VIALES

VIAL 11 (hoja 13 de 15)

ESCALA
E. H.: 1/1.000
E. V.: 1/500

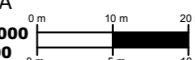

EQUIPO REDACTOR


María Ferreiro Núñez
Ingeniera de Caminos
Colegiado nº 17.593

Rebeca Ferreiro Núñez
Ingeniera de Caminos
Colegiado nº 13.614

(Signatures)



ESCALAS { HORIZONTAL = 1000
VERTICAL = 500

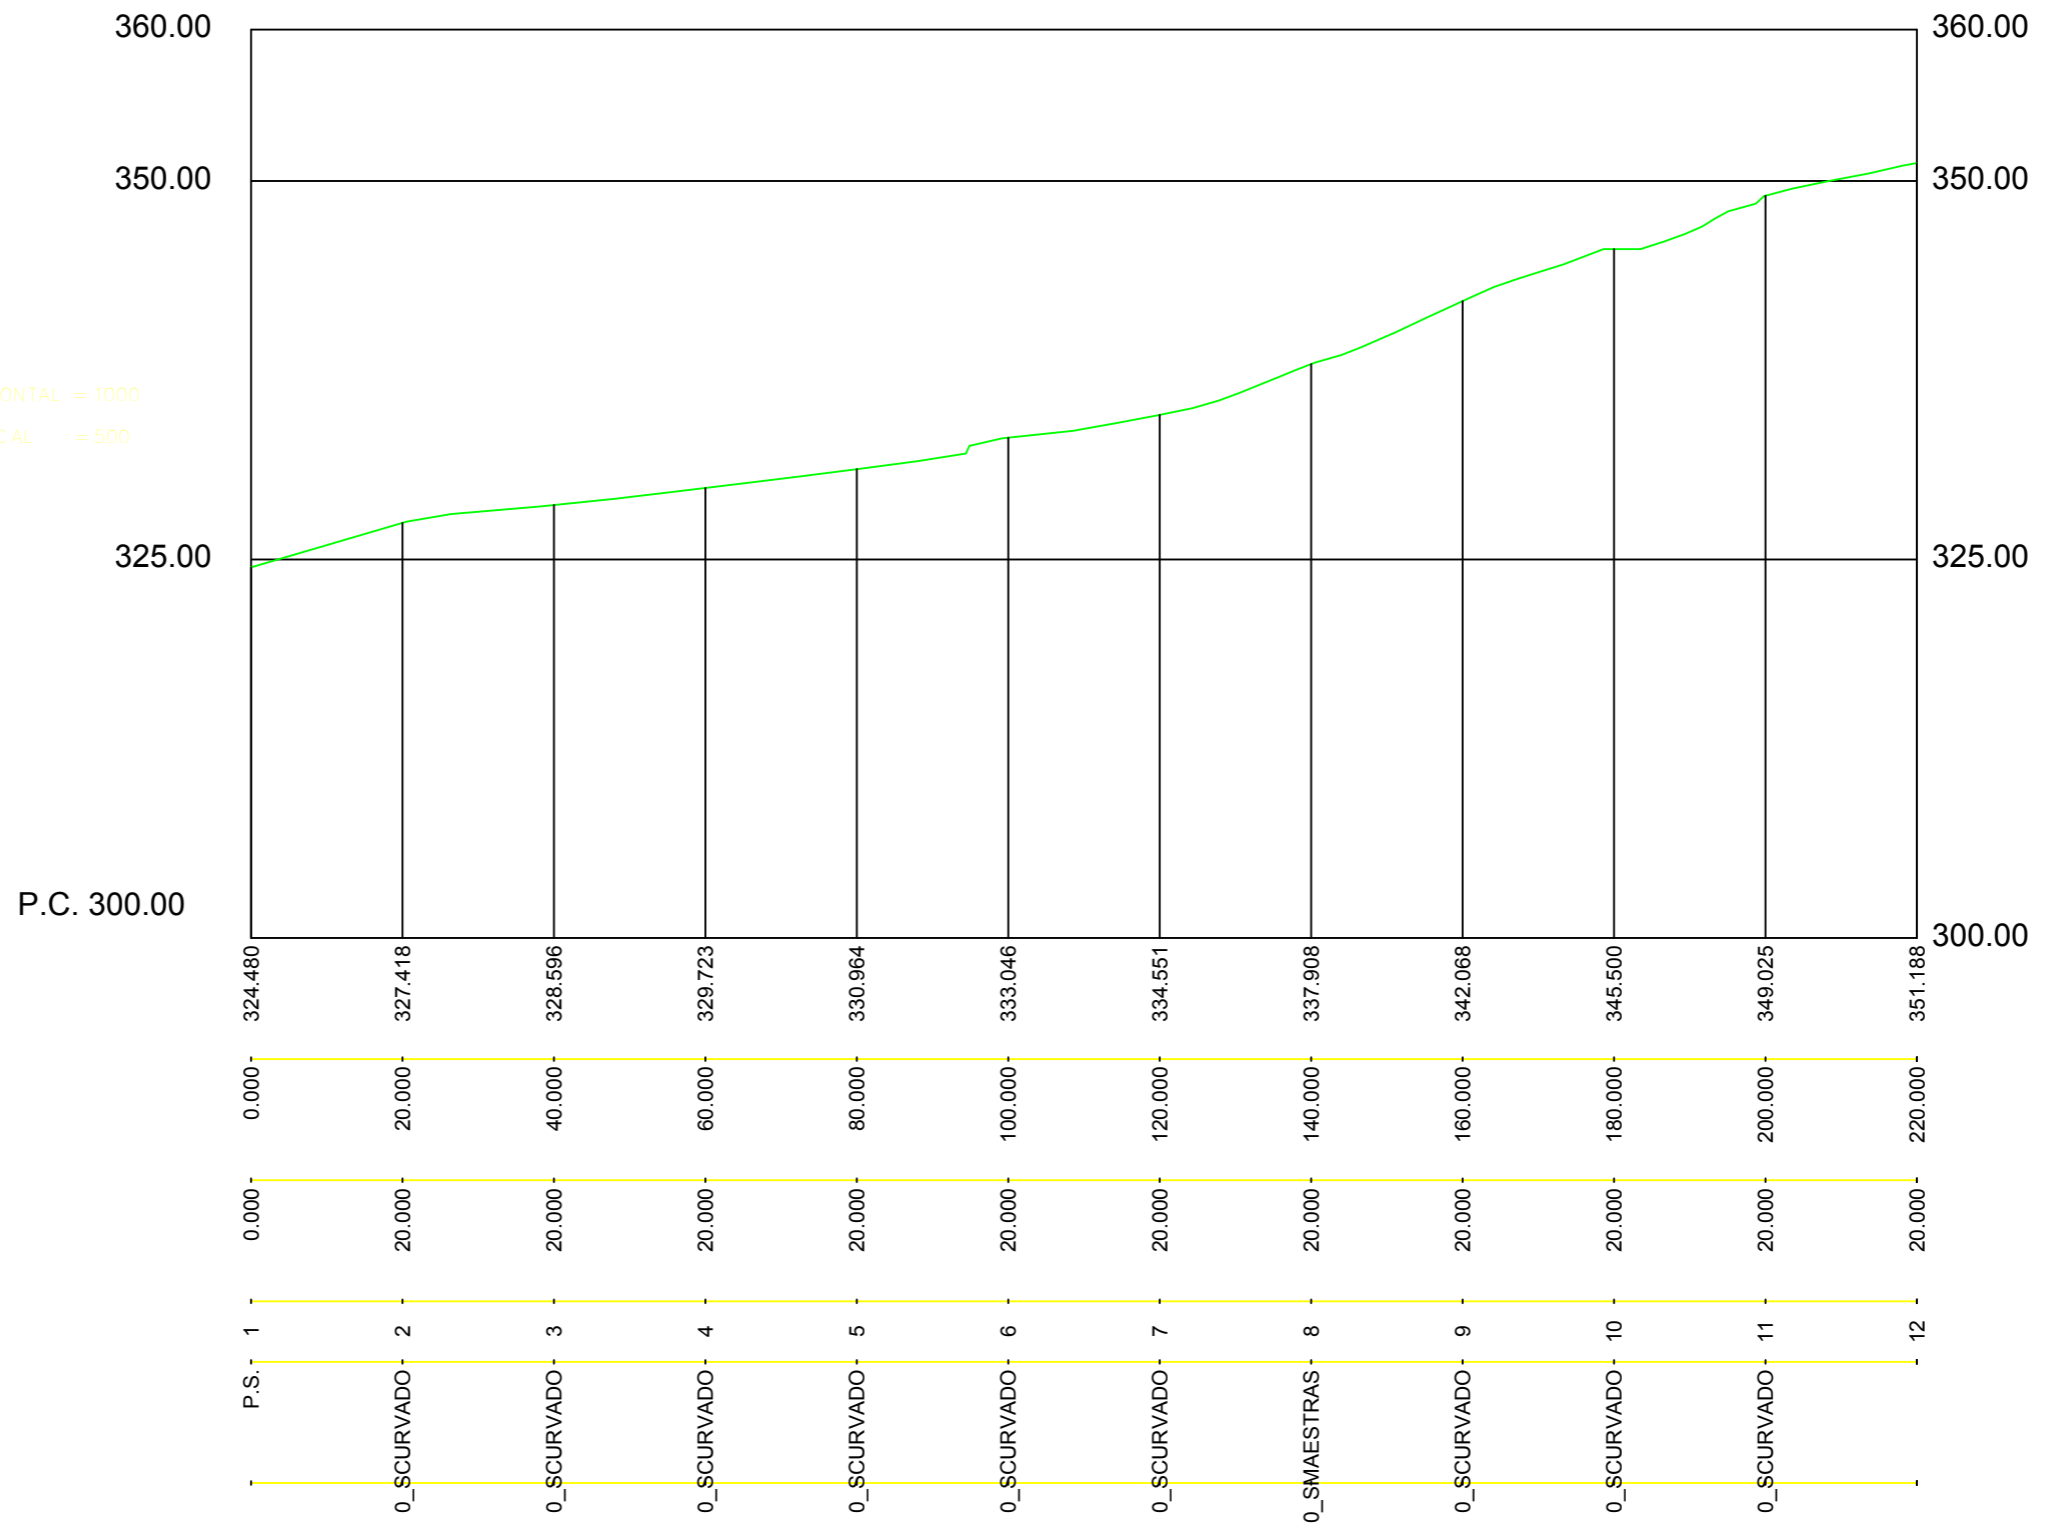

Cotas de Terreno

Distancias a Origen


Distancias Parciales

Numeracion de Perfiles

Codigos

<p>Marzo 2010</p> <p>PROMOTOR</p>	<p>Proxecto</p> <p>MODIFICACIÓN DO PROXECTO SECTORIAL DO PARQUE EMPRESARIAL DE A REIGOSA</p> <p>PONTECALDELAS (PONTEVEDRA)</p>	<p>PLANO nº PD-03.03</p> <p>PERFILES LONGITUDINALES DE VIALES</p> <p>VIAL 12 (hoja 14 de 15)</p> <p>ESCALA</p> <p>E. H.: 1/1.000</p> <p>E. V.: 1/500</p>	<p>EQUIPO REDACTOR</p> <p>María Ferreiro Núñez Ingeniera de Caminos Colegiado nº 17.593</p> <p>Rebeca Ferreiro Núñez Ingeniera de Caminos Colegiado nº 13.614</p> <p>ingenia proyectos técnicos</p>
-----------------------------------	---	---	--

ESCALAS { HORIZONTAL = 1000
VERTICAL = 500

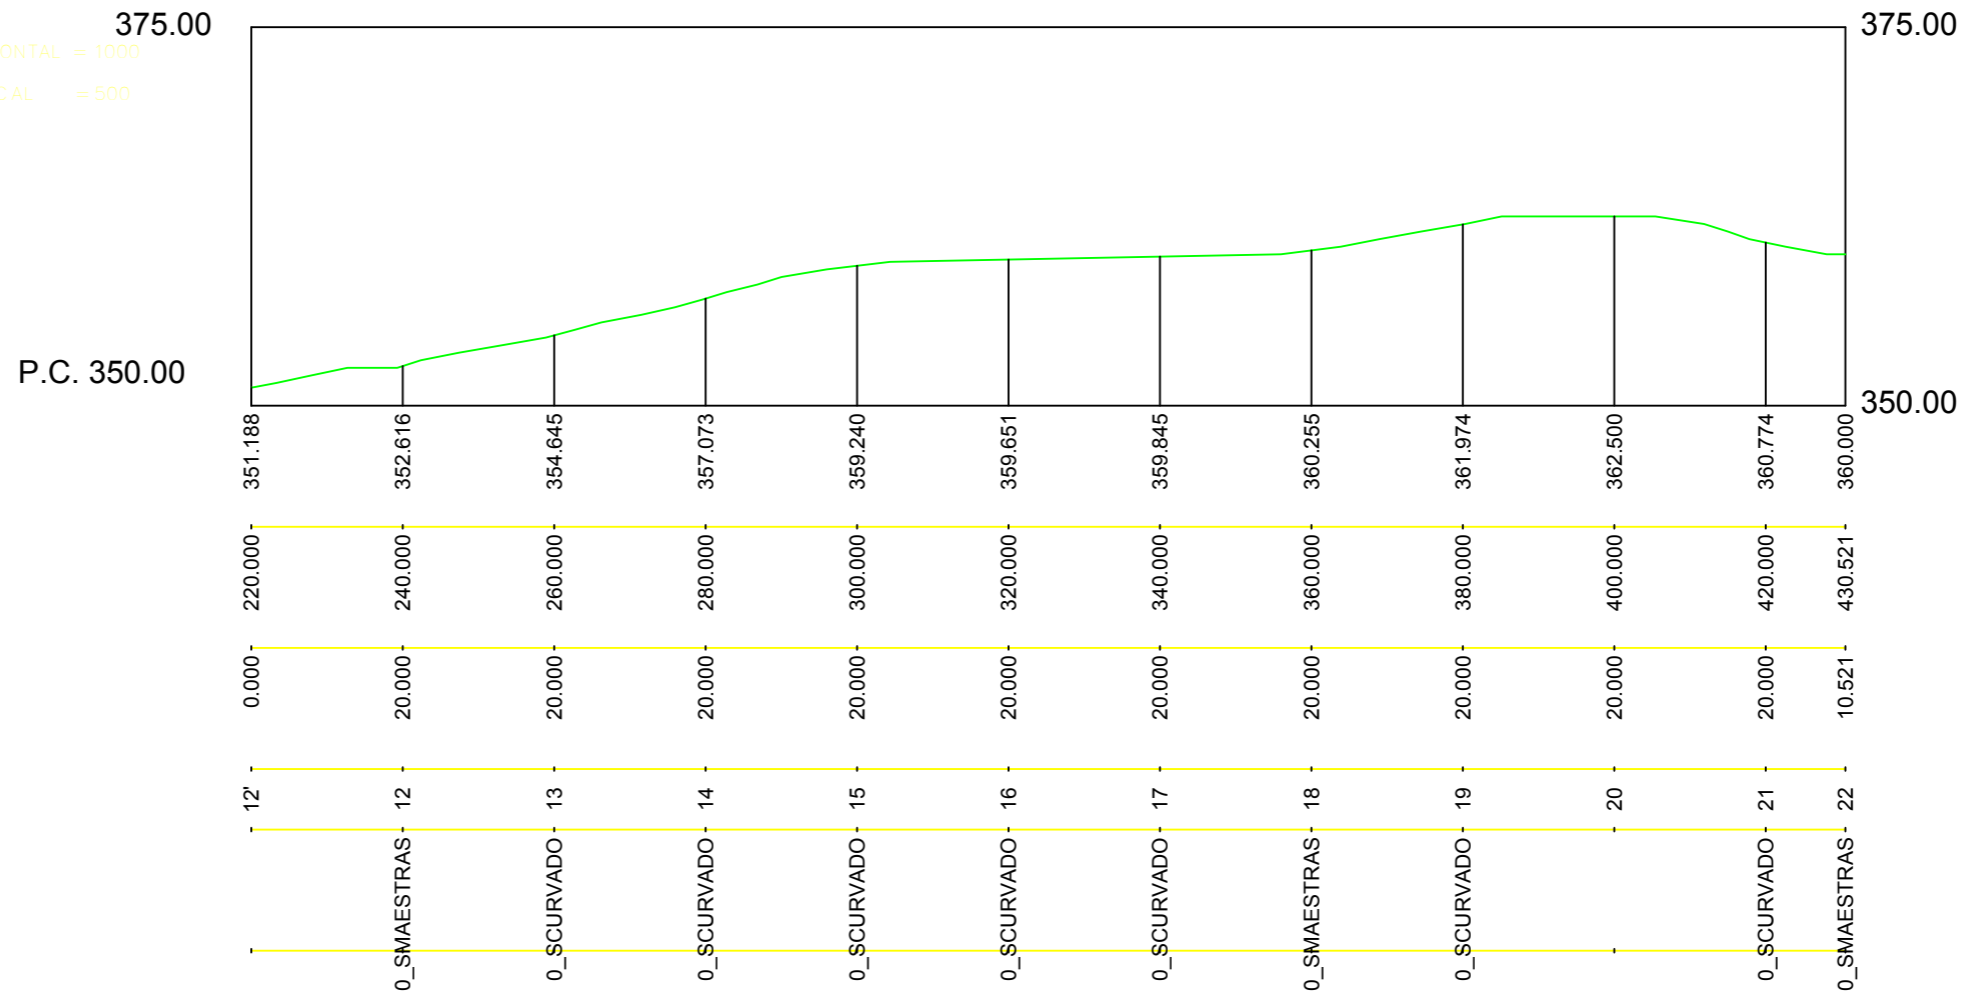

Cotas de Terreno

Distancias a Origen

Distancias Parciales

Numeracion de Perfiles

Codigos

Marzo 2010

PROMOTOR



INSTITUTO GALEGO DA VIVENDA E SOLO XESTUR PONTEVEDRA

Proxecto

MODIFICACIÓN DO PROXECTO SECTORIAL DO PARQUE EMPRESARIAL DE A REIGOSA


PONTECALDELAS (PONTEVEDRA)

PLANO nº **PD-03.03**

PERFILES LONGITUDINALES DE VIALES

VIAL 12 (hoja 15 de 15)

ESCALA
E. H.: 1/1.000
E. V.: 1/500

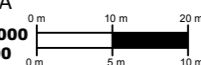

EQUIPO REDACTOR

María Ferreiro Núñez
Ingeniera de Caminos
Colegiado nº 17.593

Rebeca Ferreiro Núñez
Ingeniera de Caminos
Colegiado nº 13.614

(Signatures)

