



ZANJA TIPO 1

E/1:12.5

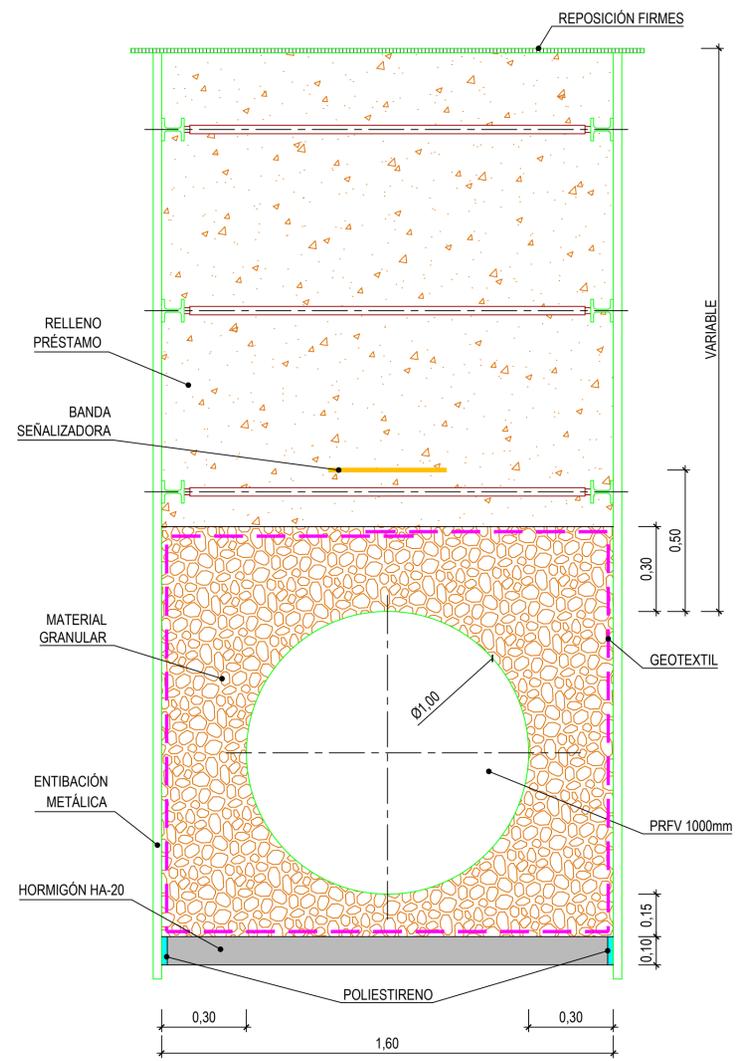

ZANJA TIPO 2

E/1:12.5

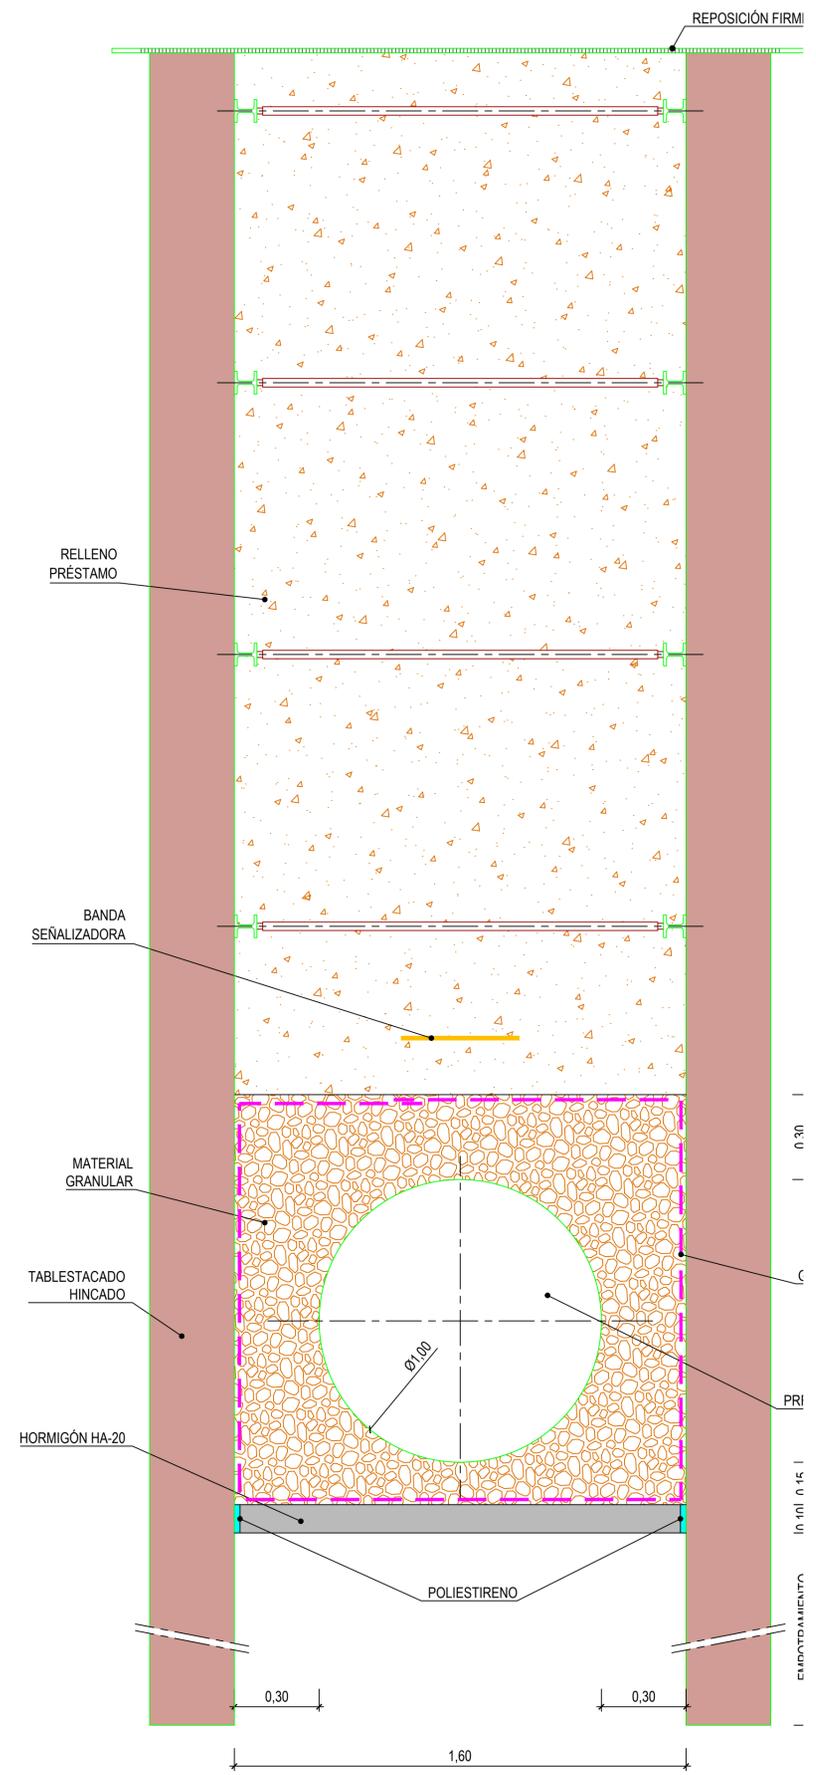

FASES REPOSICIÓN CALZADA

SIN ESCALA

