
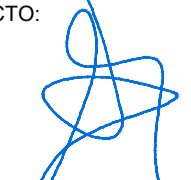

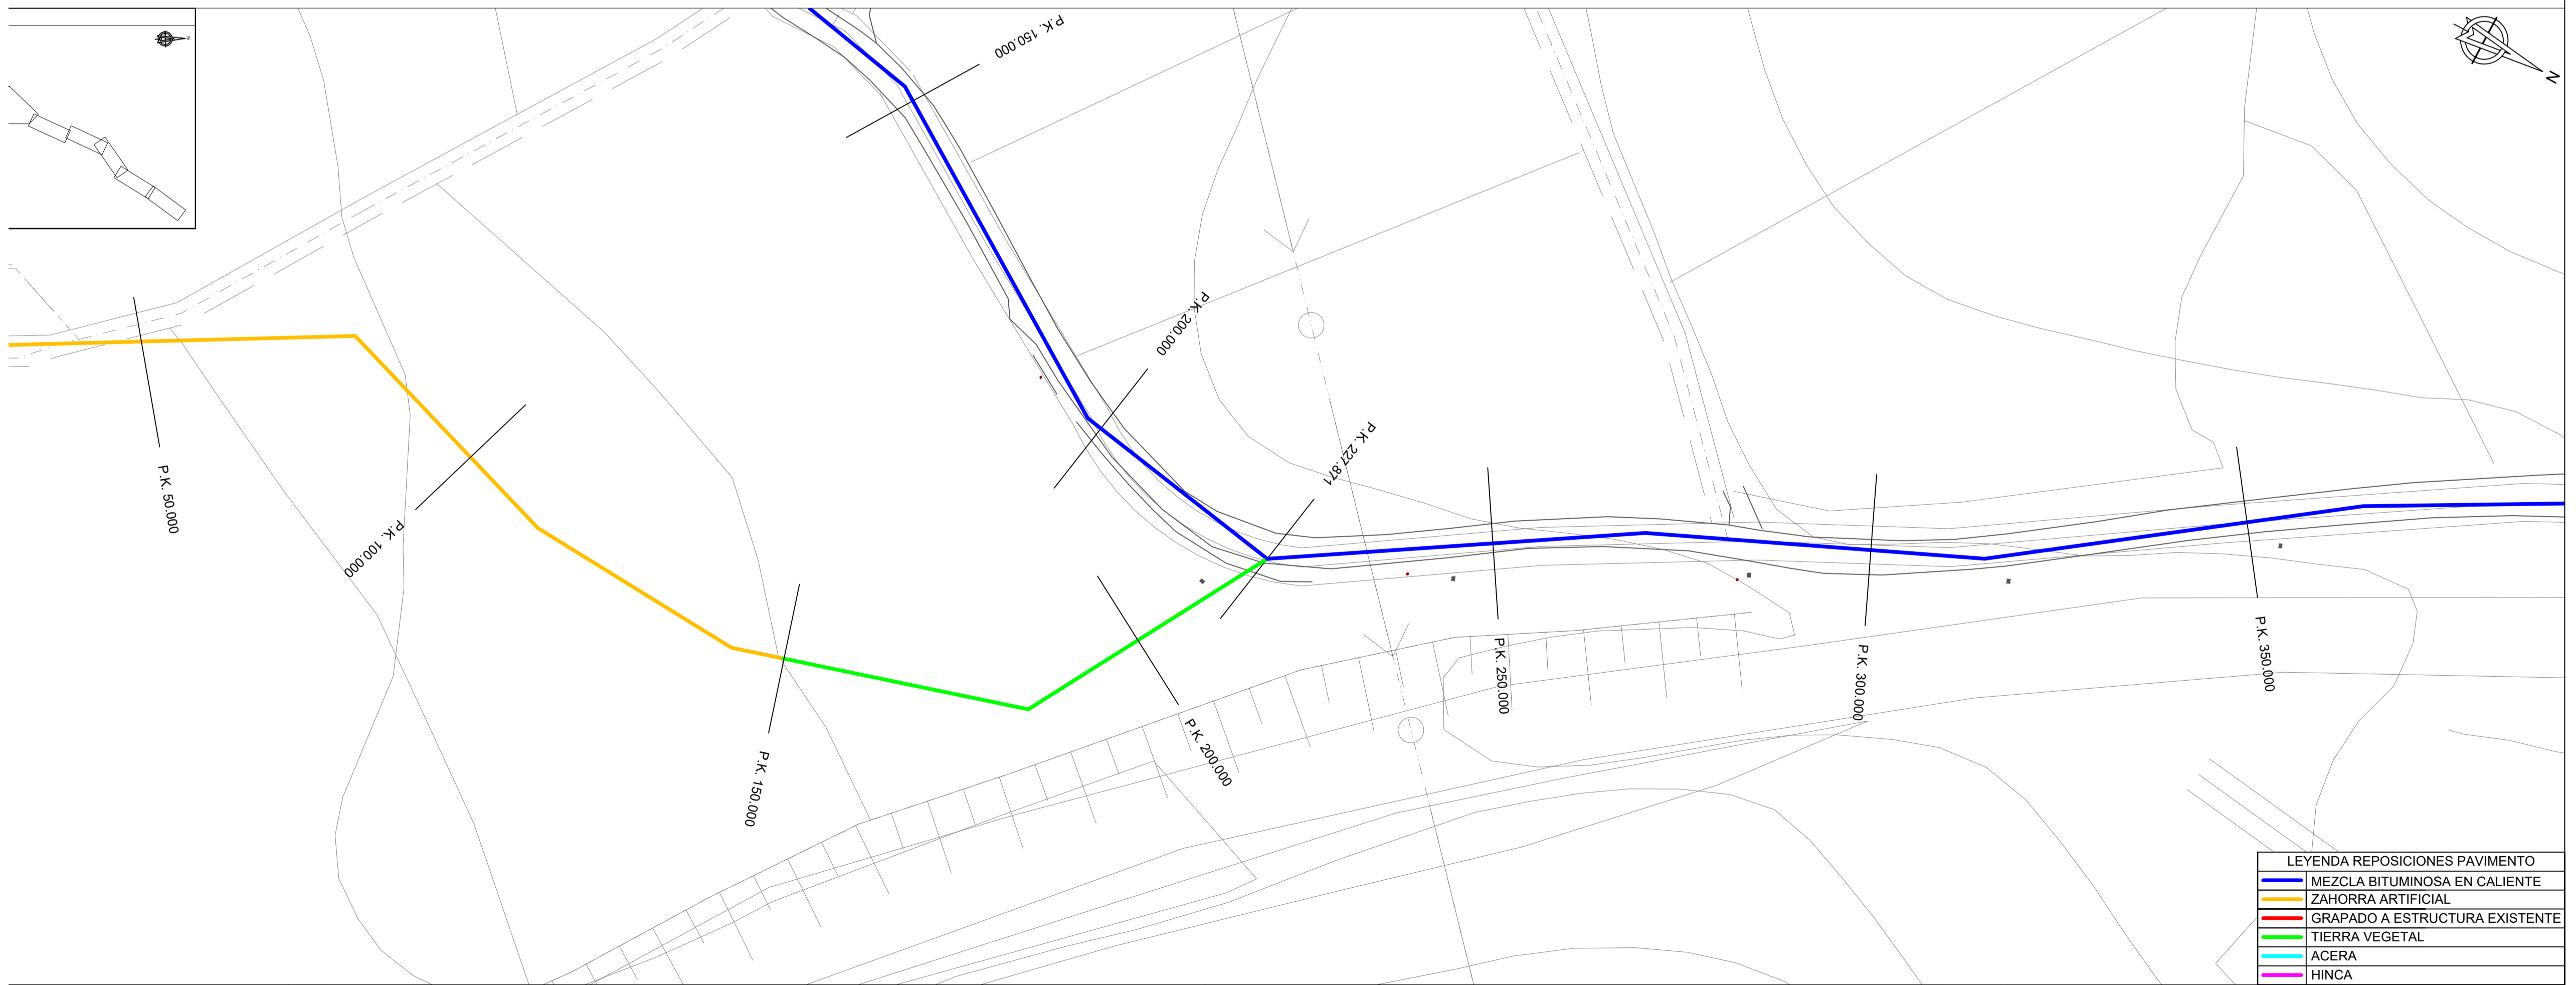
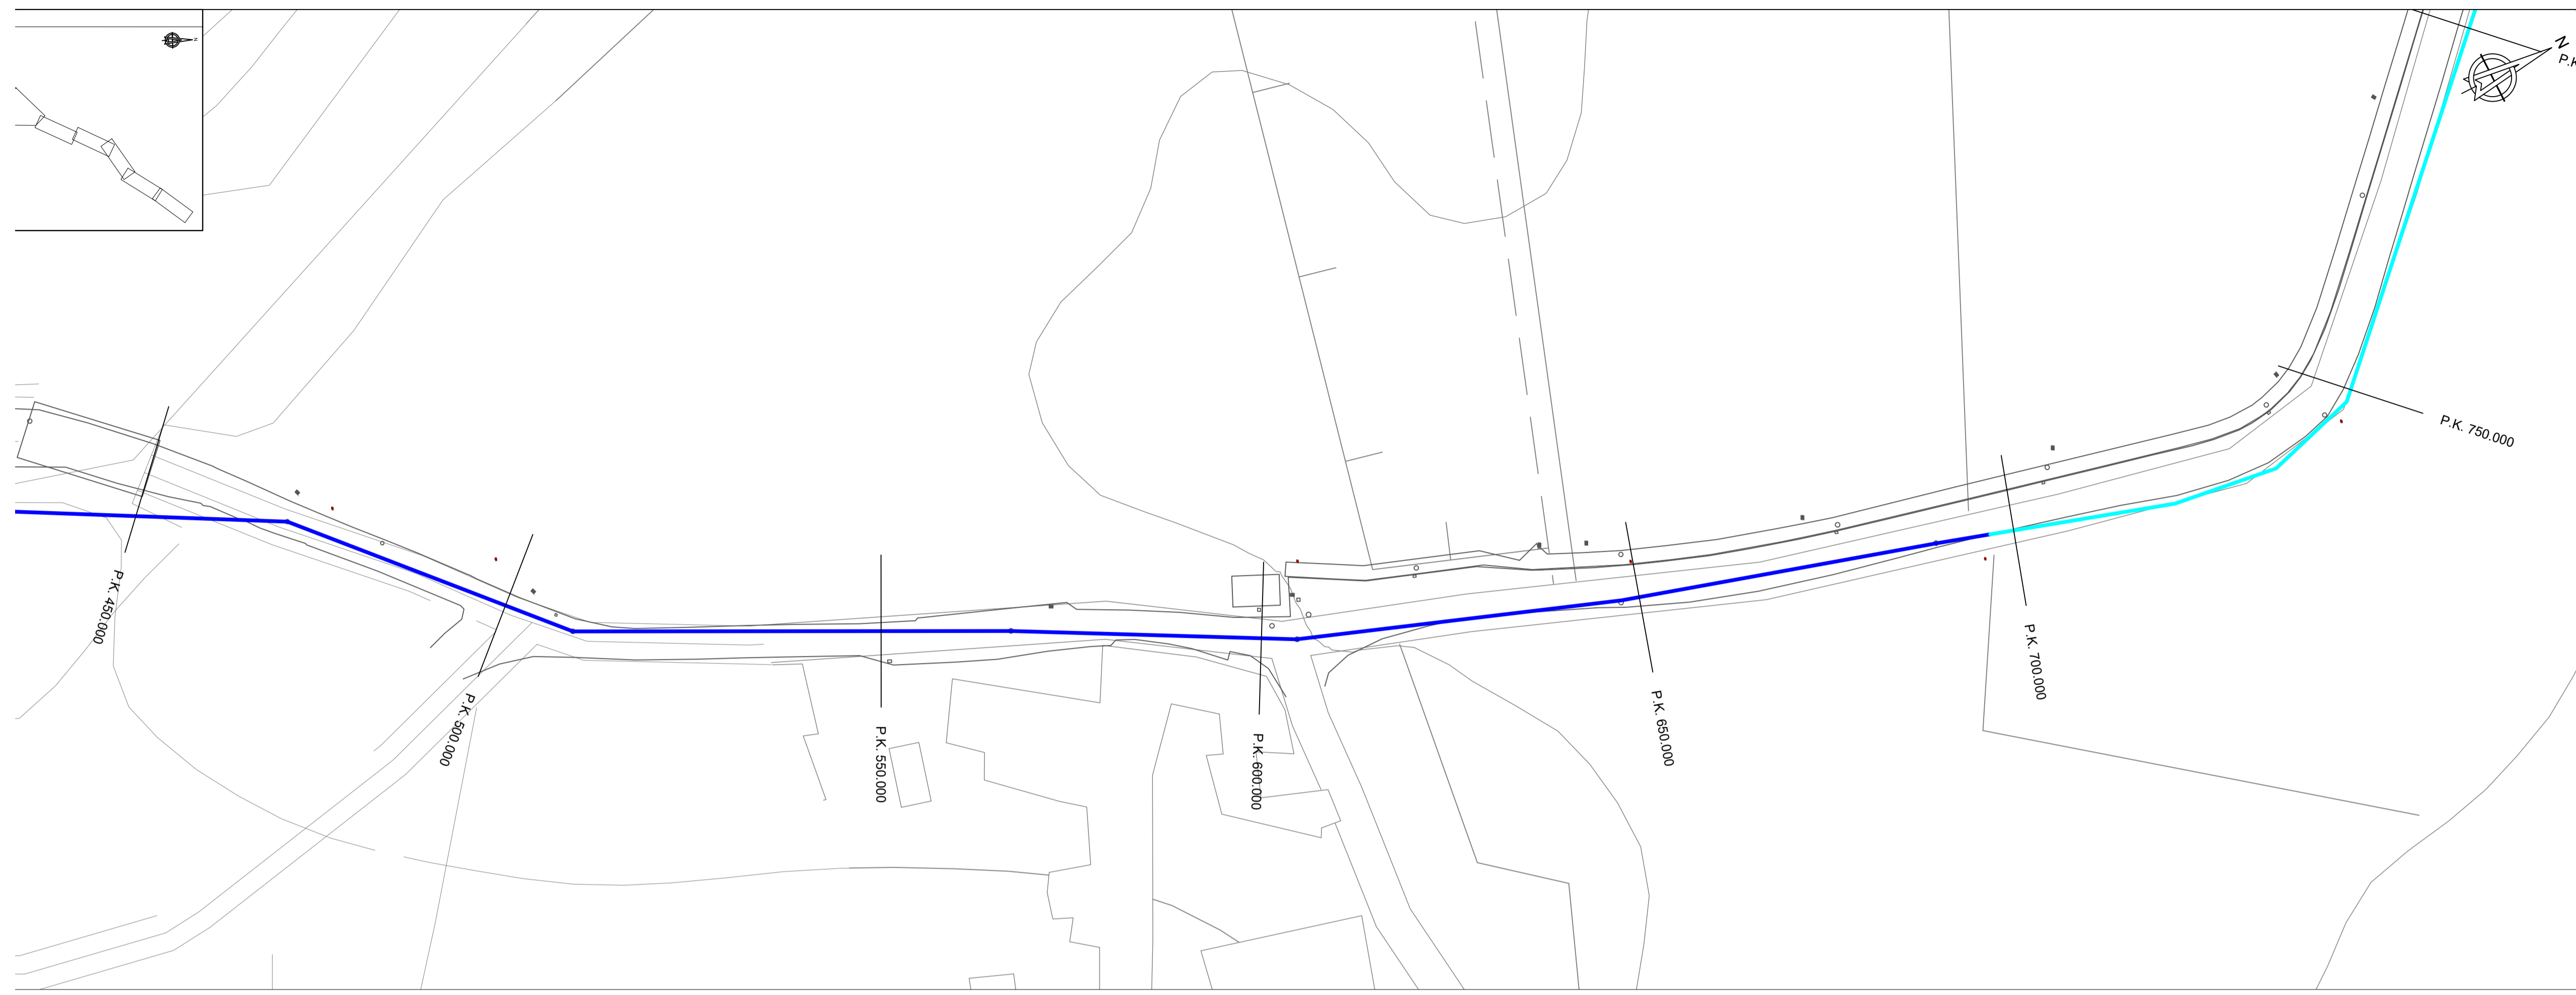
 <p>IALEGO E SOLO</p> <p>XESTUR A CORUÑA XESTIÓN URBÁNICA DA CORUÑA, S.A.</p>	<p>LA DIRECCIÓN DEL PROYECTO:</p> <p>XESTUR, S.A.</p>	<p>EMPRESA CONSULTORA:</p> 	<p>INGENIERO AUTOR DEL PROYECTO:</p>  <p>D. MANUEL QUINTANA LÓPEZ</p>	<p>TÍTULO DEL PROYECTO:</p> <p><b>PROXECTO DE CONEXIÓN EXTERIOR DE SANEAMENTO DO PARQUE DE ACTIVIDADES ECONÓMICAS DE ARTEIXO</b></p>	<p>FECHA:</p> <p>JULIO 2018</p> <p>CLAVE:</p>	<p>ESCALAS:</p> <p>ORIGINAL DIN A1</p> <p>1/7.500</p>  <p>0 75 150 225 300</p>	<p>TÍTULO DEL PLANO:</p> <p>REPOSICIONES MOSAICO PLANTA GENERAL</p>	<p>PLANO Nº:</p> <p><b>06</b></p> <p>HOJA 1 DE 9</p>
--	---	--	--	--	---	---	---	--








LEYENDA REPOSICIONES PAVIMENTO	
<span style="color: blue;">—</span>	MEZCLA BITUMINOSA EN CALIENTE
<span style="color: yellow;">—</span>	ZAHORRA ARTIFICIAL
<span style="color: green;">—</span>	GRAPADO A ESTRUCTURA EXISTENTE
<span style="color: orange;">—</span>	TIERRA VEGETAL
<span style="color: cyan;">—</span>	ACERA
<span style="color: magenta;">—</span>	HINCA





LEYENDA REPOSICIONES PAVIMENTO	
<span style="color: blue;">—</span>	MEZCLA BITUMINOSA EN CALIENTE
<span style="color: yellow;">—</span>	ZAHORRA ARTIFICIAL
<span style="color: red;">—</span>	GRAPADO A ESTRUCTURA EXISTENTE
<span style="color: green;">—</span>	TIERRA VEGETAL
<span style="color: cyan;">—</span>	ACERA
<span style="color: magenta;">—</span>	HINCA

	LA DIRECCIÓN DEL PROYECTO:	EMPRESA CONSULTORA:	INGENIERO AUTOR DEL PROYECTO:	TÍTULO DEL PROYECTO:	FECHA:	ESCALAS:	TÍTULO DEL PLANO:	PLANO Nº:
	XESTUR, S.A.			<b>PROXECTO DE CONEXIÓN EXTERIOR DE SANEAMENTO DO PARQUE DE ACTIVIDADES ECONÓMICAS DE ARTEIXO</b>	JULIO 2018	ORIGINAL DIN A1 1/500 0 5 10 15 20	<b>REPOSICIONES PLANTA GENERAL</b>	<b>06</b>
			D. MANUEL QUINTANA LOPEZ		CLAVE:			HOJA 3 DE 9







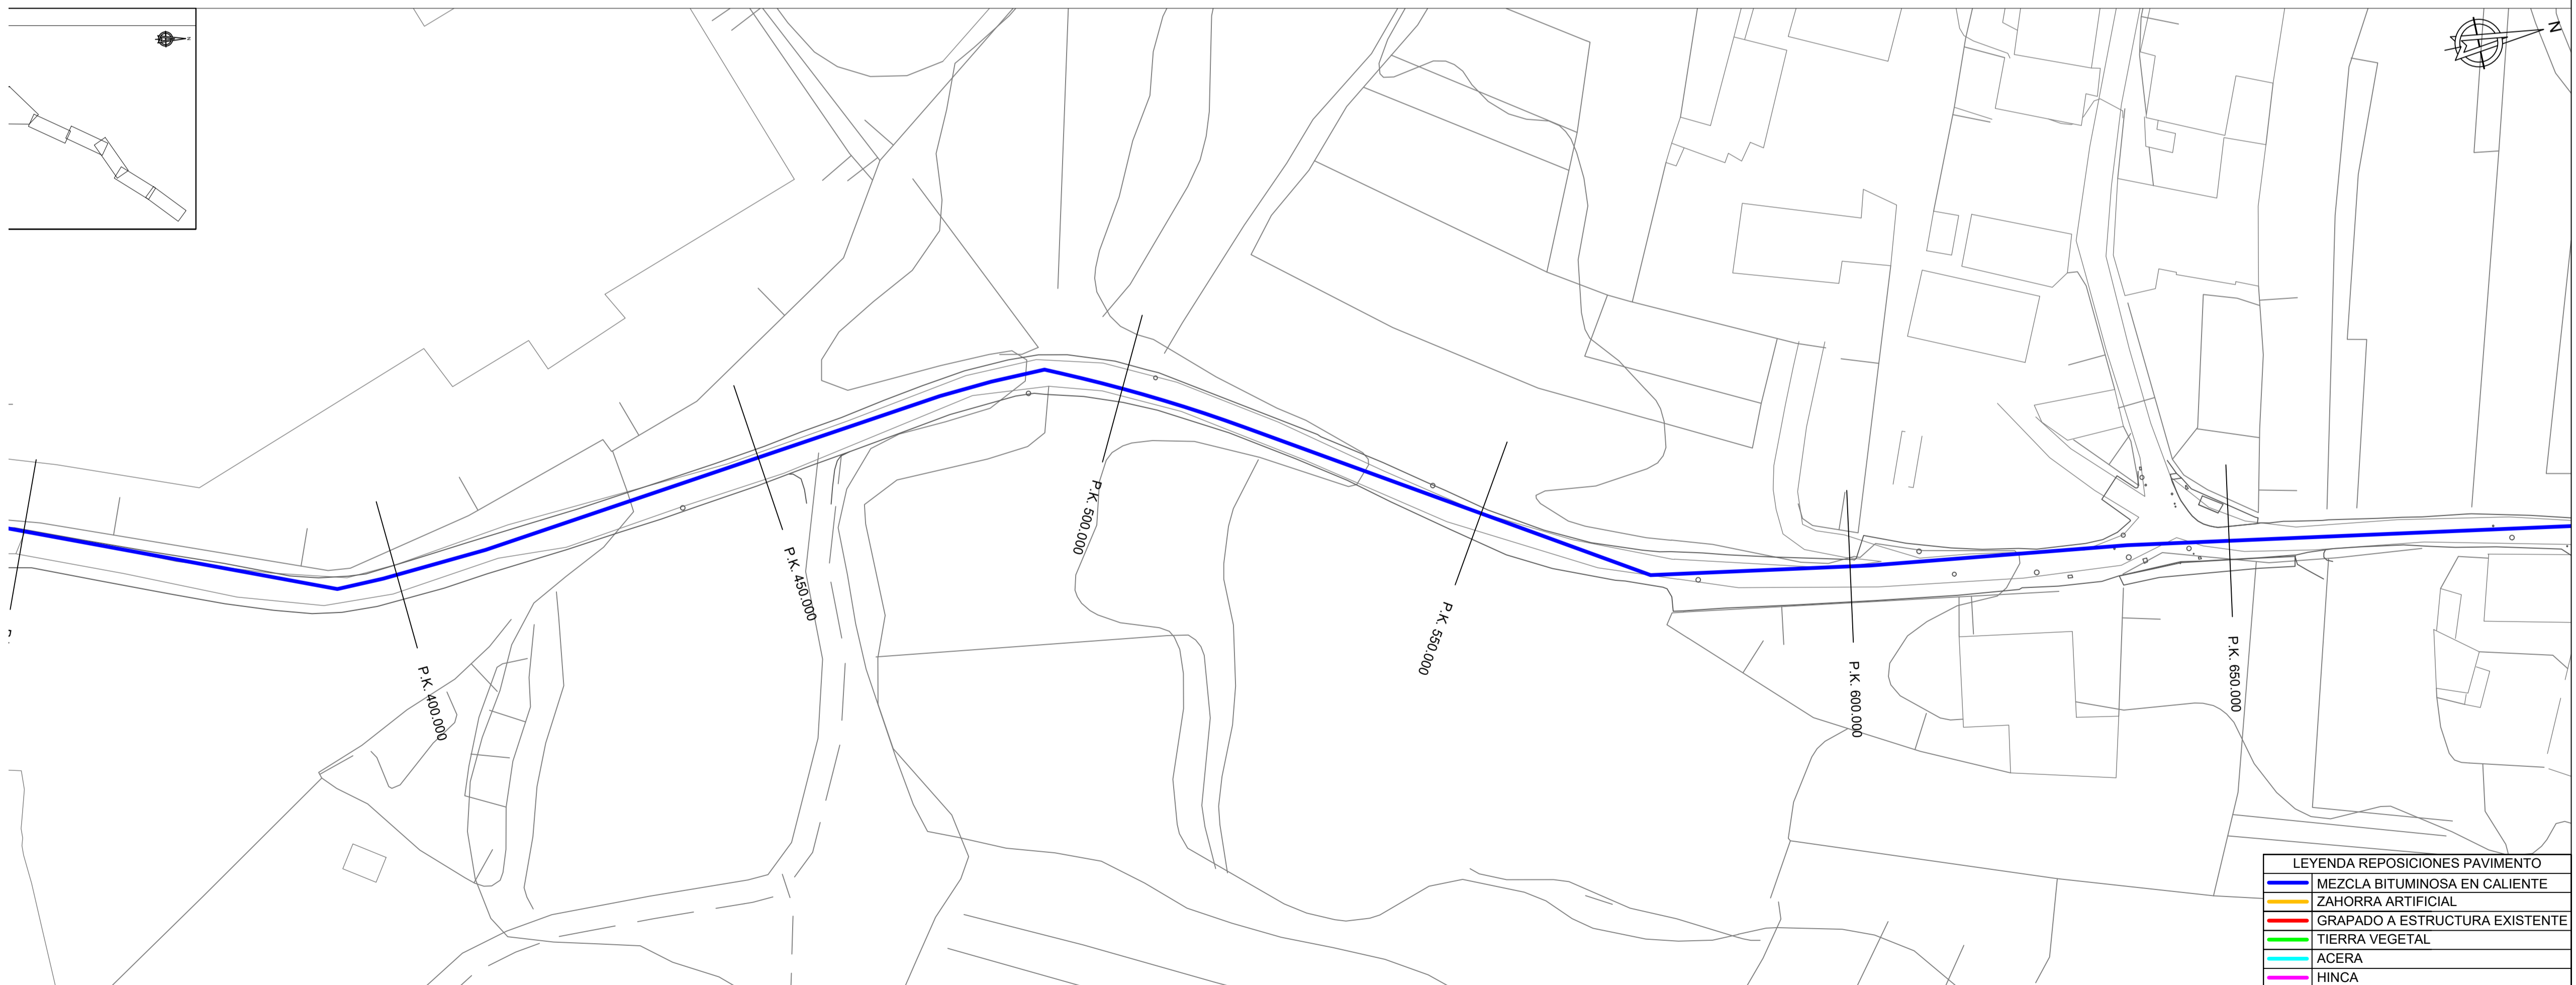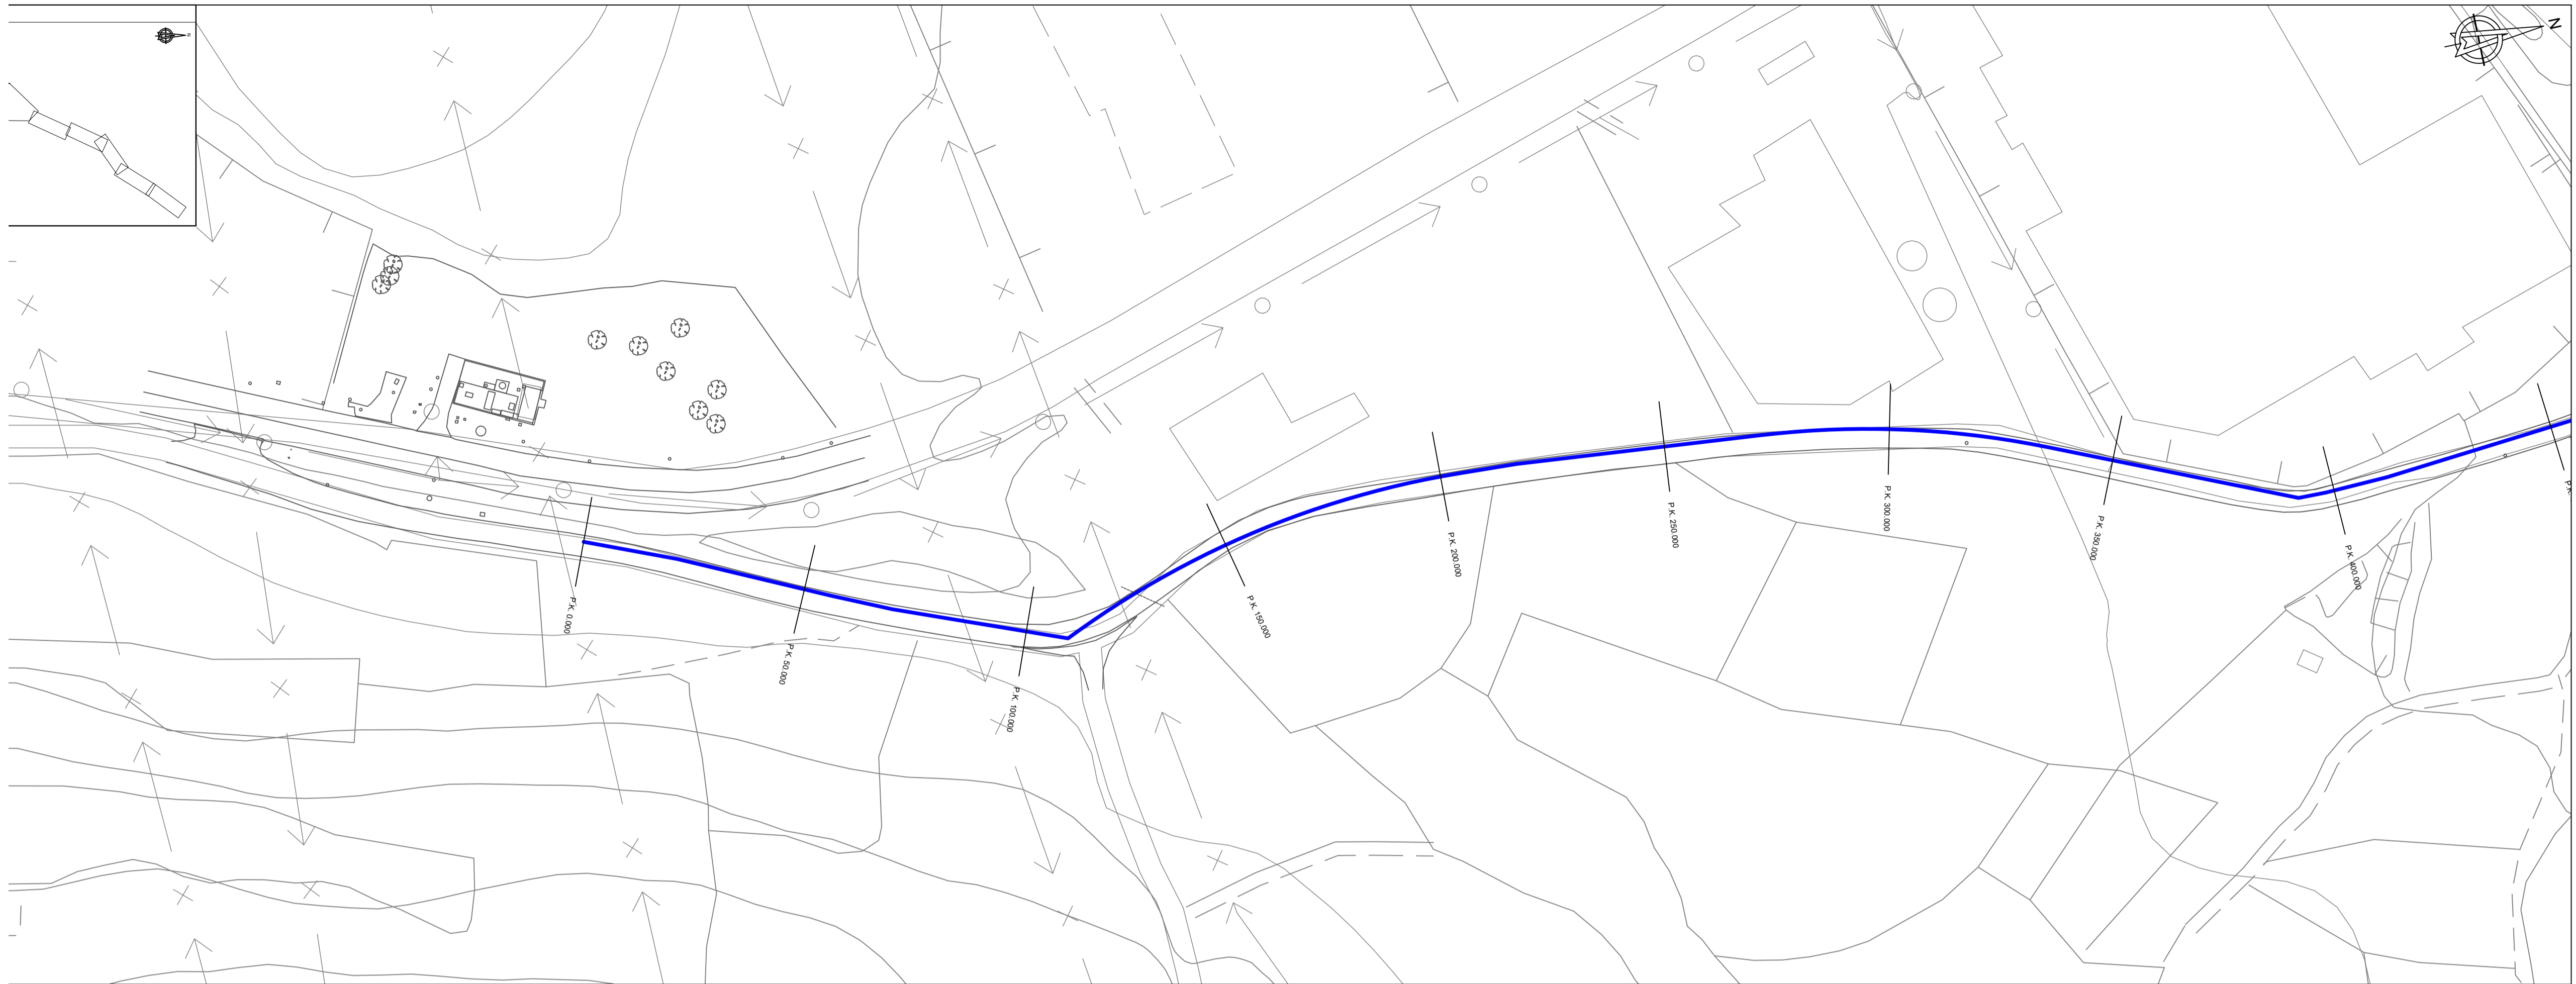

LEYENDA REPOSICIONES PAVIMENTO	
<span style="color: blue;">—</span>	MEZCLA BITUMINOSA EN CALIENTE
<span style="color: yellow;">—</span>	ZAHORRA ARTIFICIAL
<span style="color: red;">—</span>	GRAPADO A ESTRUCTURA EXISTENTE
<span style="color: green;">—</span>	TIERRA VEGETAL
<span style="color: cyan;">—</span>	ACERA
<span style="color: magenta;">—</span>	HINCA

<p>LA DIRECCIÓN DEL PROYECTO: XESTUR, S.A.</p>	<p>EMPRESA CONSULTORA:</p>	<p>INGENIERO AUTOR DEL PROYECTO:</p> <p>D. MANUEL QUINTANA LOPEZ</p>	<p>TÍTULO DEL PROYECTO:</p> <p><b>PROXECTO DE CONEXIÓN EXTERIOR DE SANEAMENTO DO PARQUE DE ACTIVIDADES ECONÓMICAS DE ARTEIXO</b></p>	<p>FECHA: JULIO 2018</p> <p>CLAVE:</p>	<p>ESCALAS: ORIGINAL DIN A1</p> <p>1/500</p>	<p>TÍTULO DEL PLANO:</p> <p>REPOSICIONES PLANTA GENERAL</p>	<p>PLANO Nº: <b>06</b></p> <p>HOJA 5 DE 9</p>
--	----------------------------	--	--	--	--	---	---



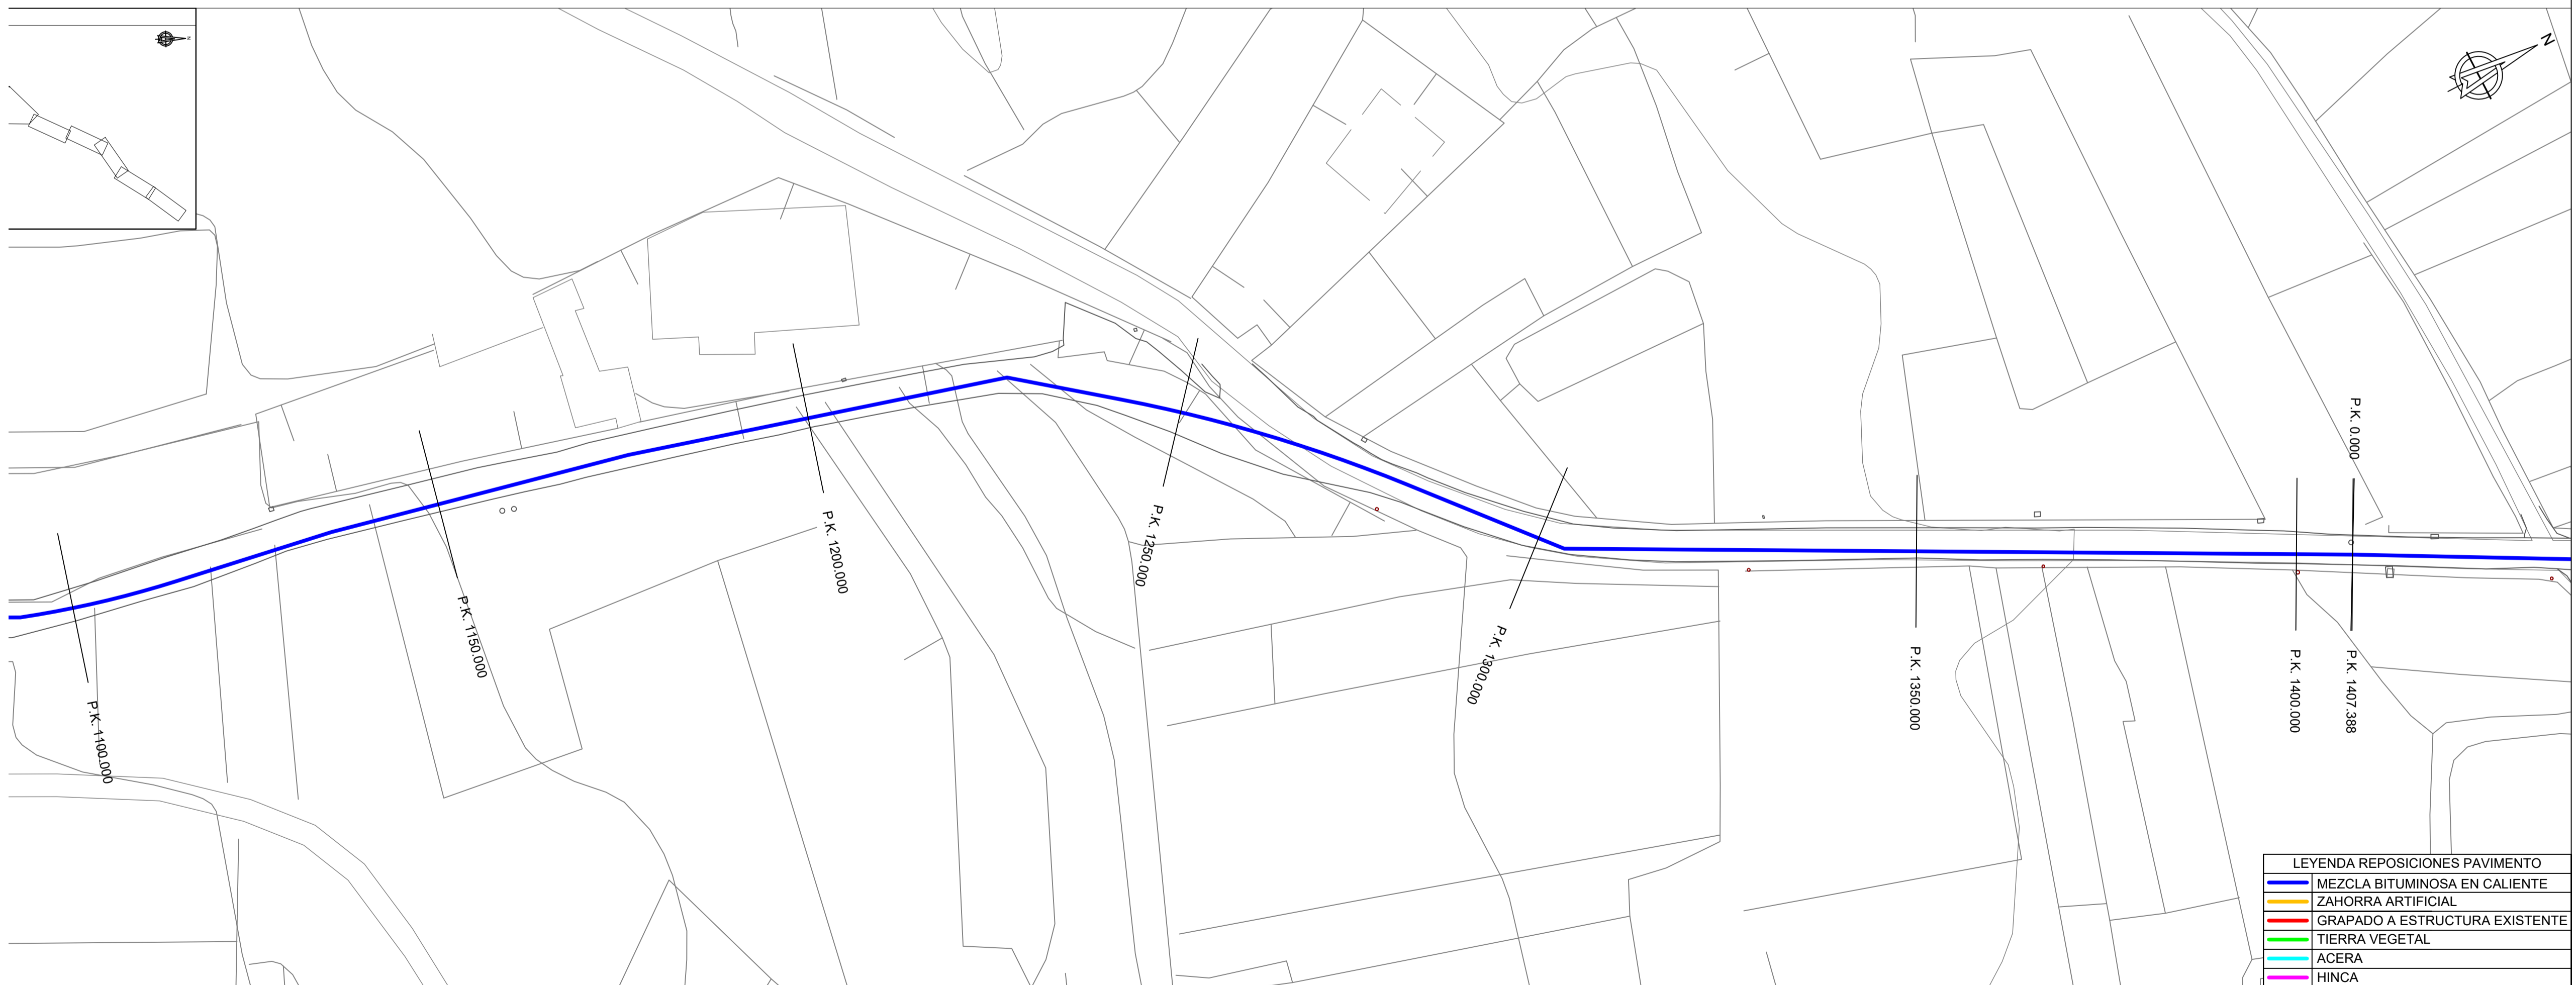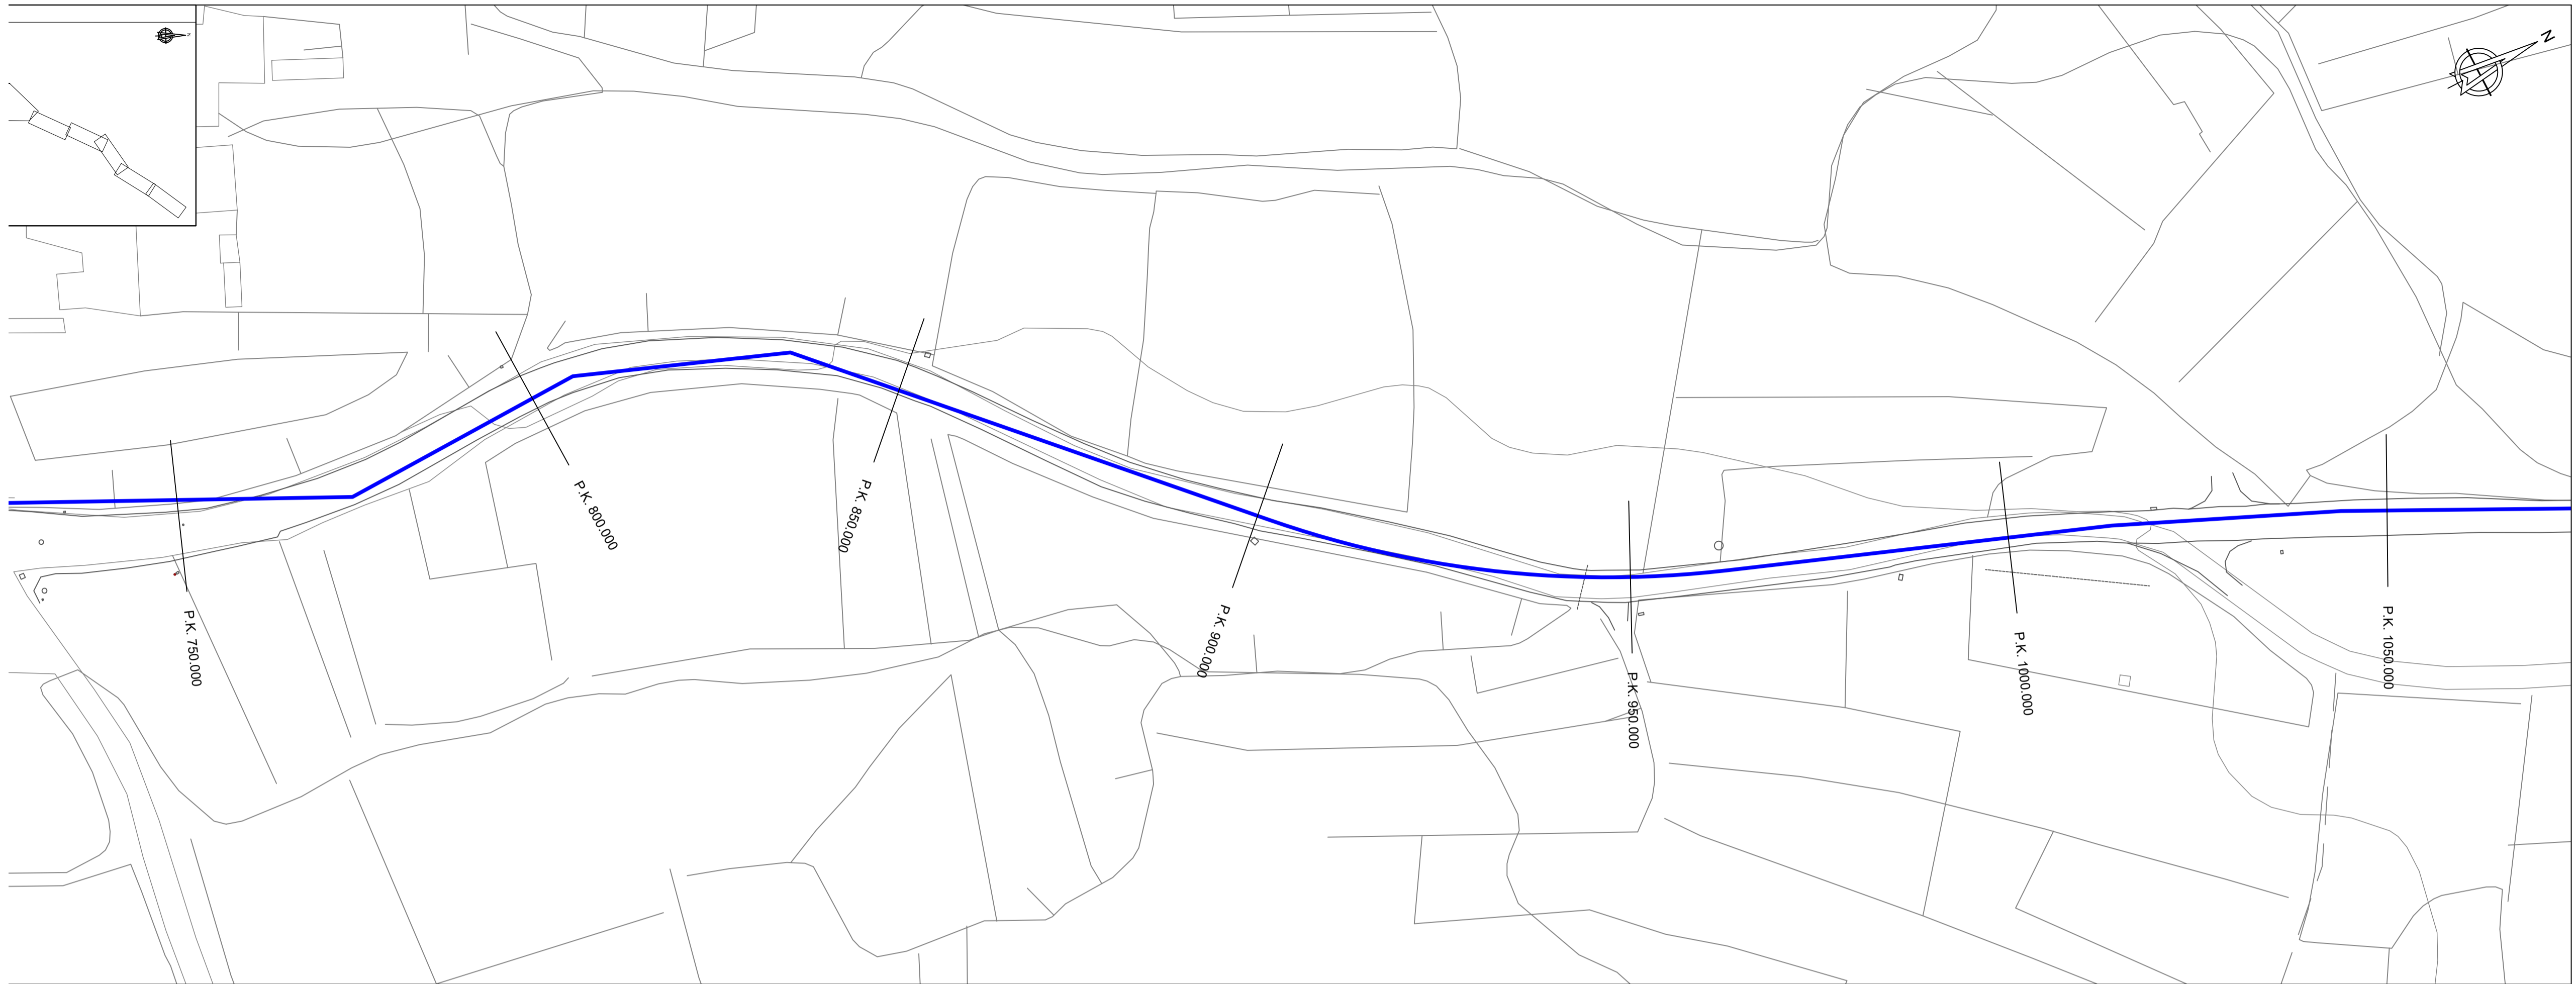


LEYENDA REPOSICIONES PAVIMENTO	
<span style="color: blue;">—</span>	MEZCLA BITUMINOSA EN CALIENTE
<span style="color: yellow;">—</span>	ZAHORRA ARTIFICIAL
<span style="color: red;">—</span>	GRAPADO A ESTRUCTURA EXISTENTE
<span style="color: green;">—</span>	TIERRA VEGETAL
<span style="color: cyan;">—</span>	ACERA
<span style="color: magenta;">—</span>	HINCA







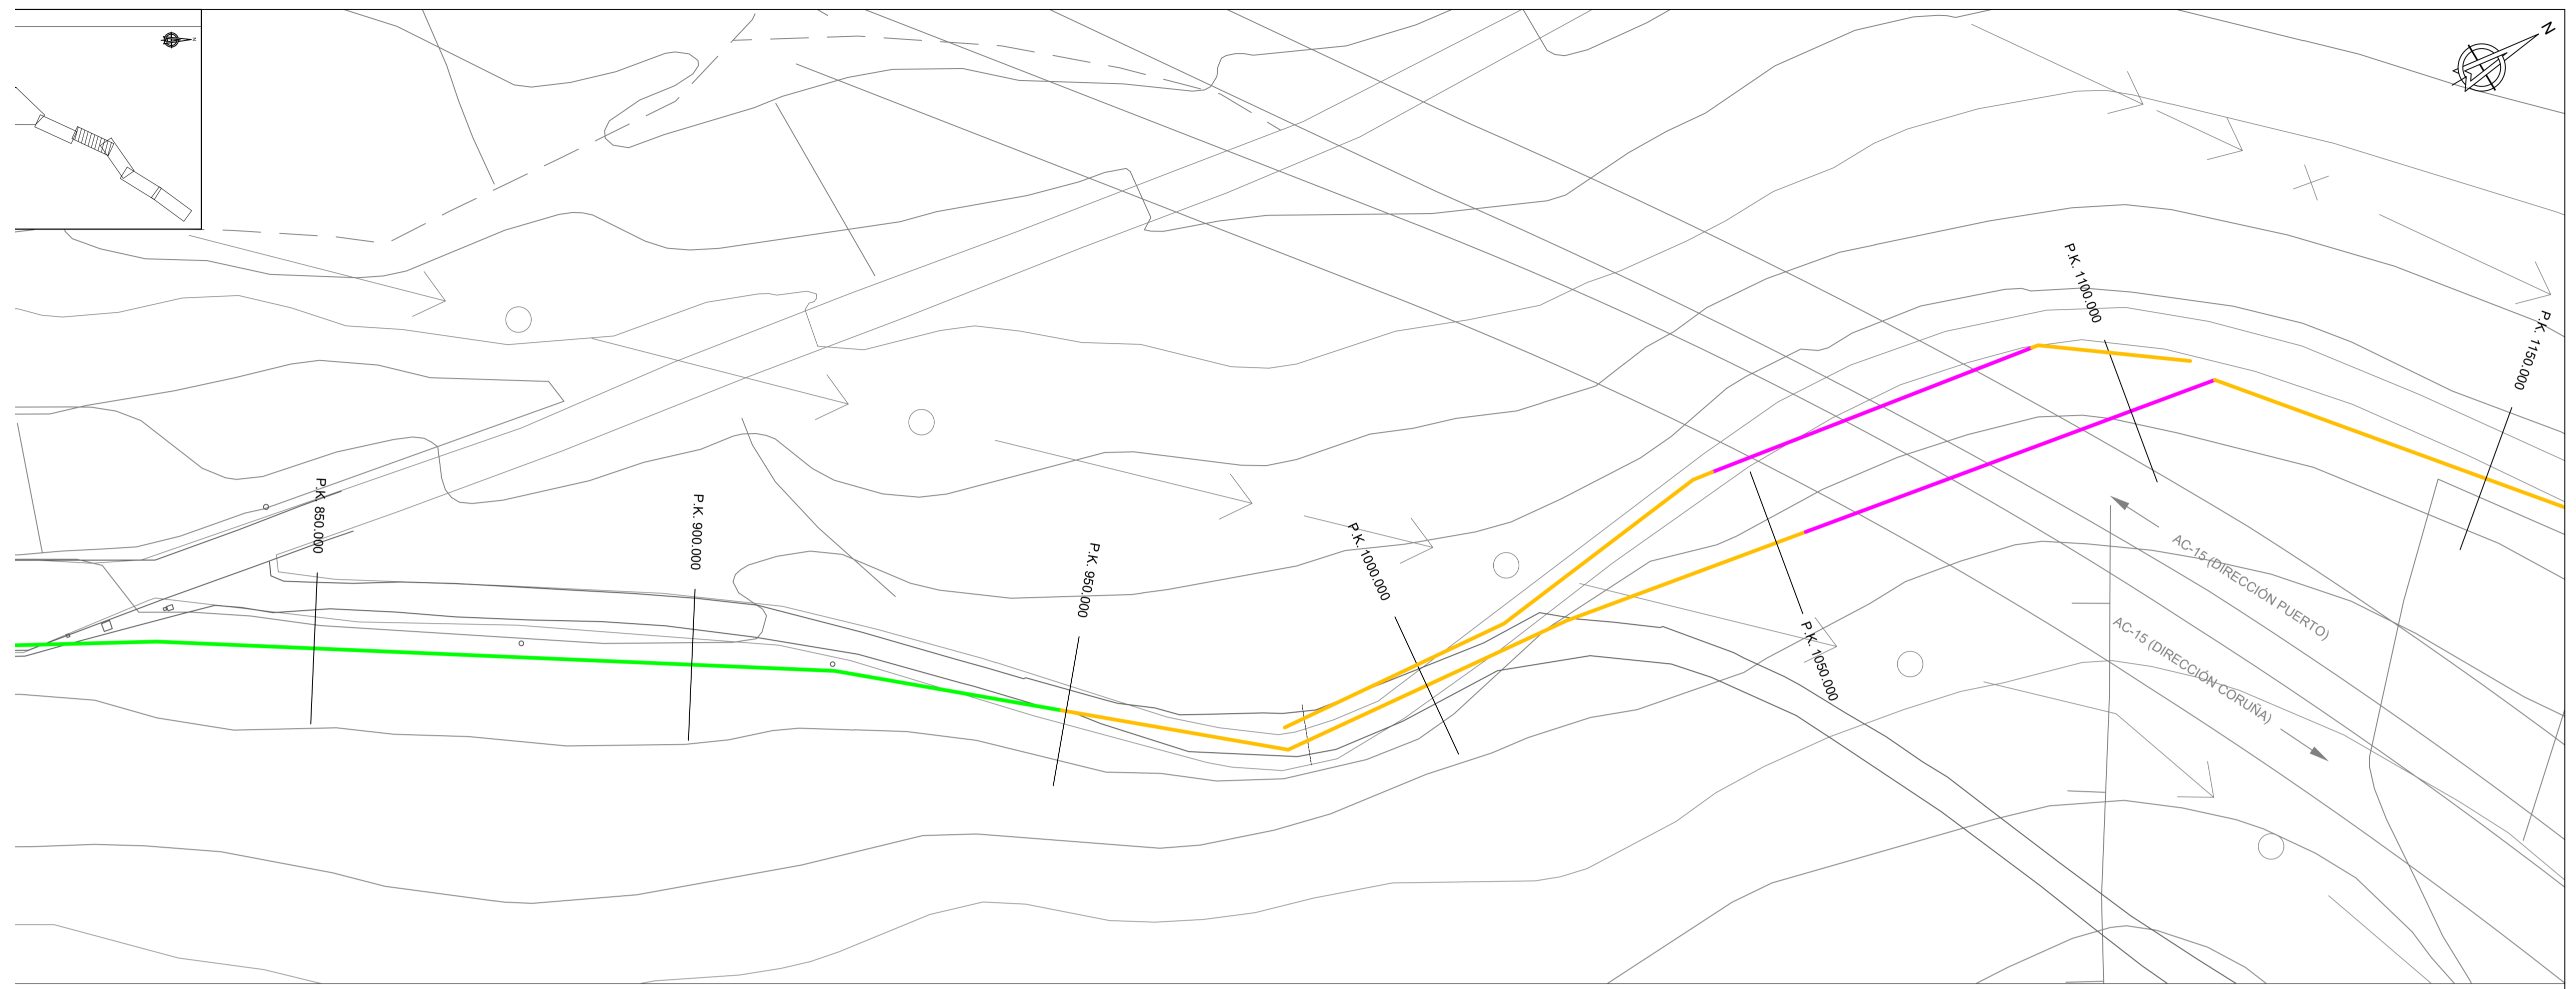

LEYENDA REPOSICIONES PAVIMENTO	
<span style="color: blue;">—</span>	MEZCLA BITUMINOSA EN CALIENTE
<span style="color: yellow;">—</span>	ZAHORRA ARTIFICIAL
<span style="color: red;">—</span>	GRAPADO A ESTRUCTURA EXISTENTE
<span style="color: green;">—</span>	TIERRA VEGETAL
<span style="color: cyan;">—</span>	ACERA
<span style="color: magenta;">—</span>	HINCA

	<p>LA DIRECCIÓN DEL PROYECTO: XESTUR, S.A.</p>	<p>EMPRESA CONSULTORA: </p>	<p>INGENIERO AUTOR DEL PROYECTO: D. MANUEL QUINTANA LOPEZ </p>	<p>TÍTULO DEL PROYECTO: <b>PROXECTO DE CONEXIÓN EXTERIOR DE SANEAMIENTO DO PARQUE DE ACTIVIDADES ECONÓMICAS DE ARTEIXO</b></p>	<p>FECHA: JULIO 2018</p> <p>CLAVE:</p>	<p>ESCALAS: ORIGINAL DIN A1 1/500 </p>	<p>TÍTULO DEL PLANO: <b>REPOSICIONES PLANTA GENERAL</b></p>	<p>PLANO Nº: <b>06</b> HOJA 8 DE 9</p>
--	--	---------------------------------	--	--	--	--	---	--



