





	LA DIRECCIÓN DEL PROYECTO: XESTUR, S.A.	EMPRESA CONSULTORA: 	INGENIERO AUTOR DEL PROYECTO: D. MANUEL QUINTANA LOPEZ 	TÍTULO DEL PROYECTO: <b>PROXECTO DE CONEXIÓN EXTERIOR DE SANEAMENTO DO PARQUE DE ACTIVIDADES ECONÓMICAS DE ARTEIXO</b>	FECHA: JULIO 2018 CLAVE:	ESCALAS: ORIGINAL DIN A1 1/7.500 0 75 150 225 300	TÍTULO DEL PLANO: SERVICIOS AFECTADOS MOSAICO PLANTA GENERAL	PLANO Nº: <b>07</b> HOJA 1 DE 9
---	--	--	---	---	--------------------------------	---	--	---------------------------------------




LEYENDA	
	SOLUCIÓN PROYECTADA
	RECINTO EXCAVACIÓN
SERVICIOS AFECTADOS	
	AFECCIÓN
	RED DE ABASTECIMIENTO
	RED DE SANEAMIENTO
	RED DE TELEFÓNICA
	RED TELECOMUNICACIONES
	RED GAS NATURAL
	RED ELÉCTRICA ENTERRADA
	RED ELÉCTRICA AÉREA
	RED ELÉCTRICA EQUIPOS



LEYENDA	
	SOLUCIÓN PROYECTADA
	RECINTO EXCAVACIÓN
SERVICIOS AFECTADOS	
	AFECCIÓN
	RED DE ABASTECIMIENTO
	RED DE SANEAMIENTO
	RED DE TELEFÓNICA
	RED TELECOMUNICACIONES
	RED GAS NATURAL
	RED ELÉCTRICA ENTERRADA
	RED ELÉCTRICA AÉREA
	RED ELÉCTRICA EQUIPOS

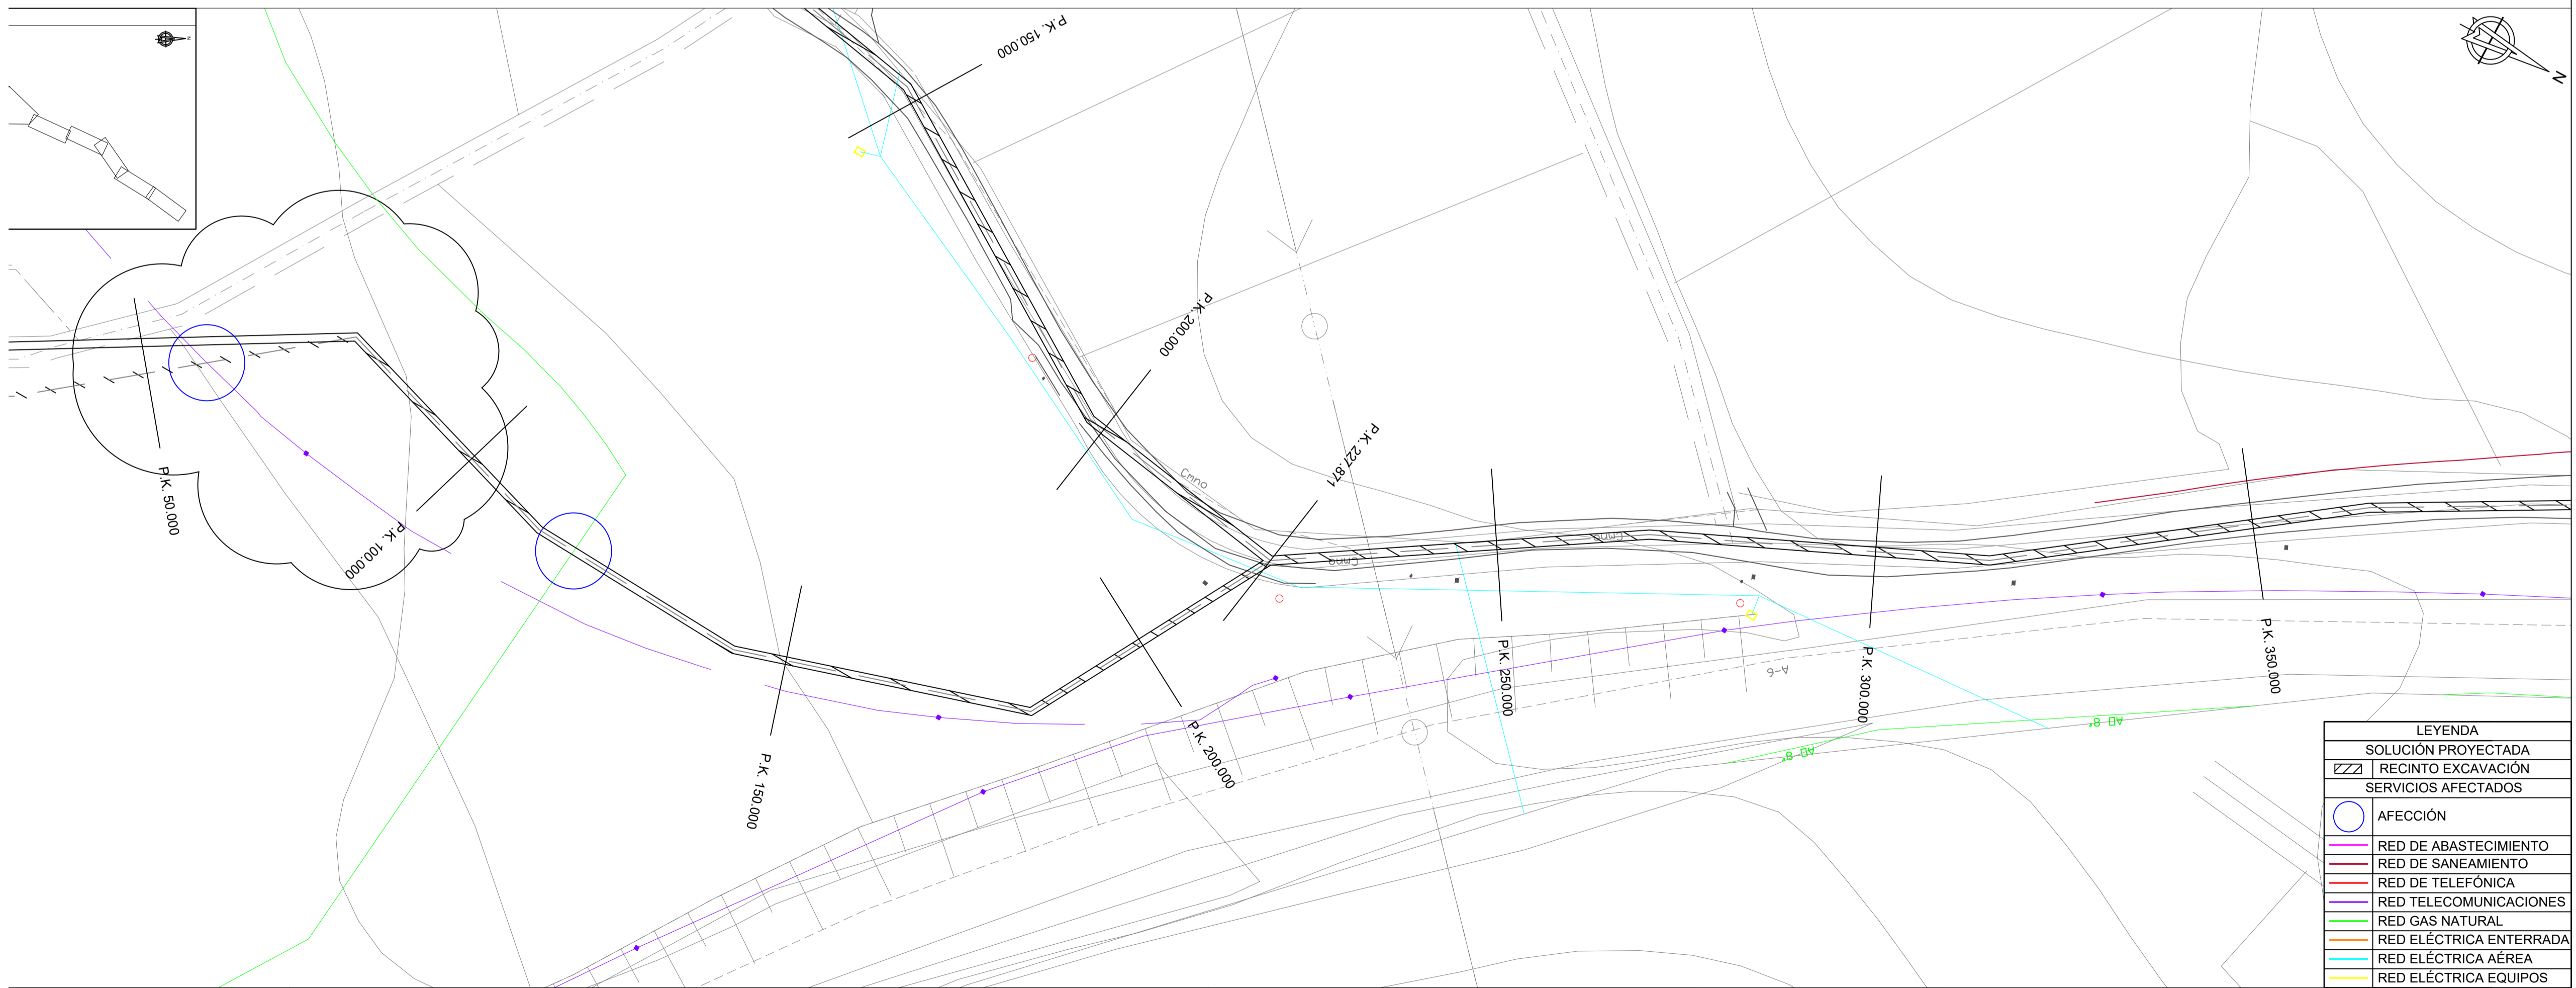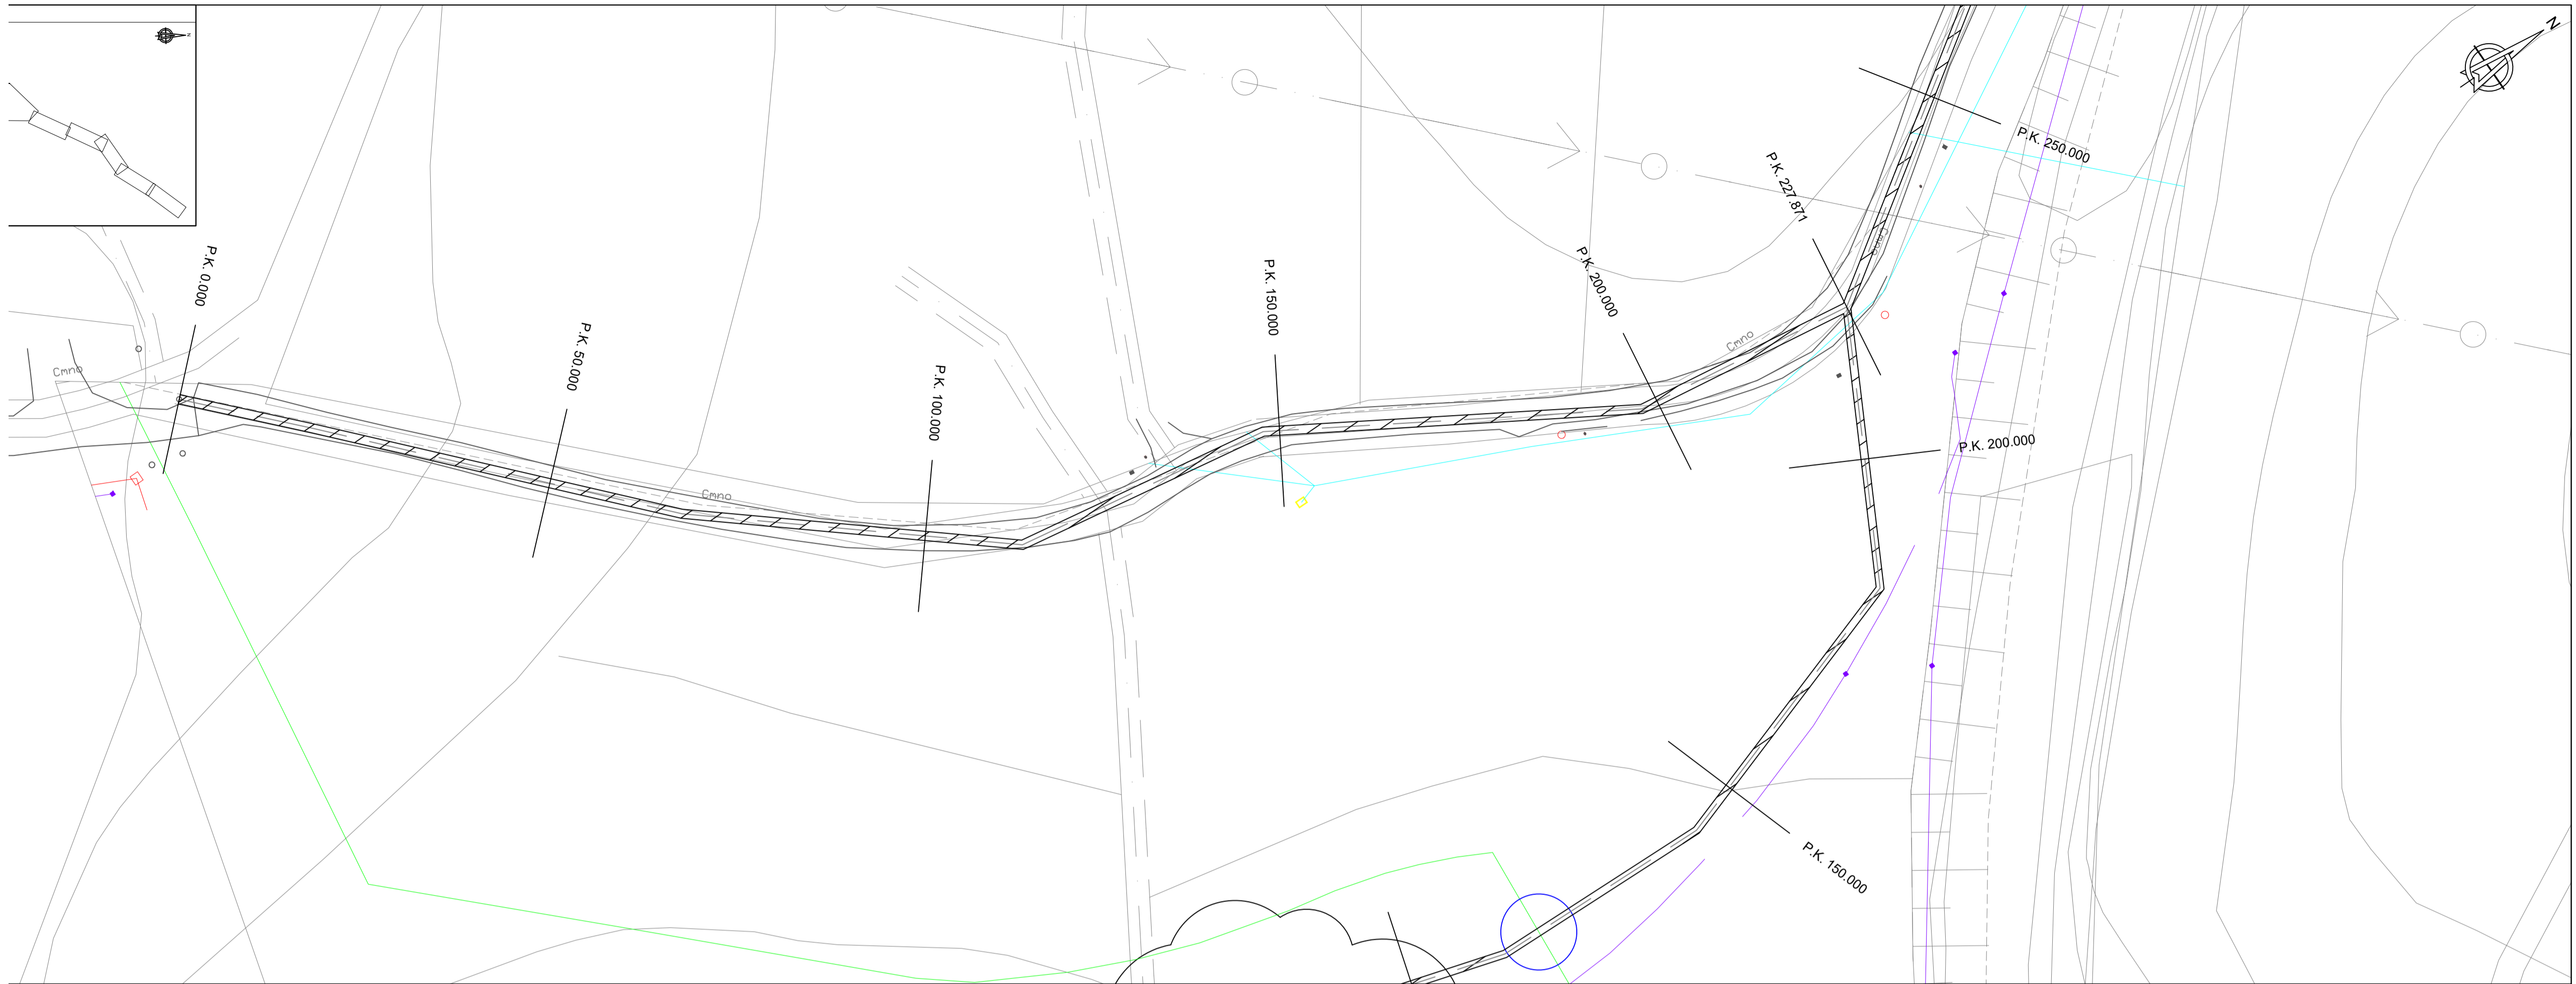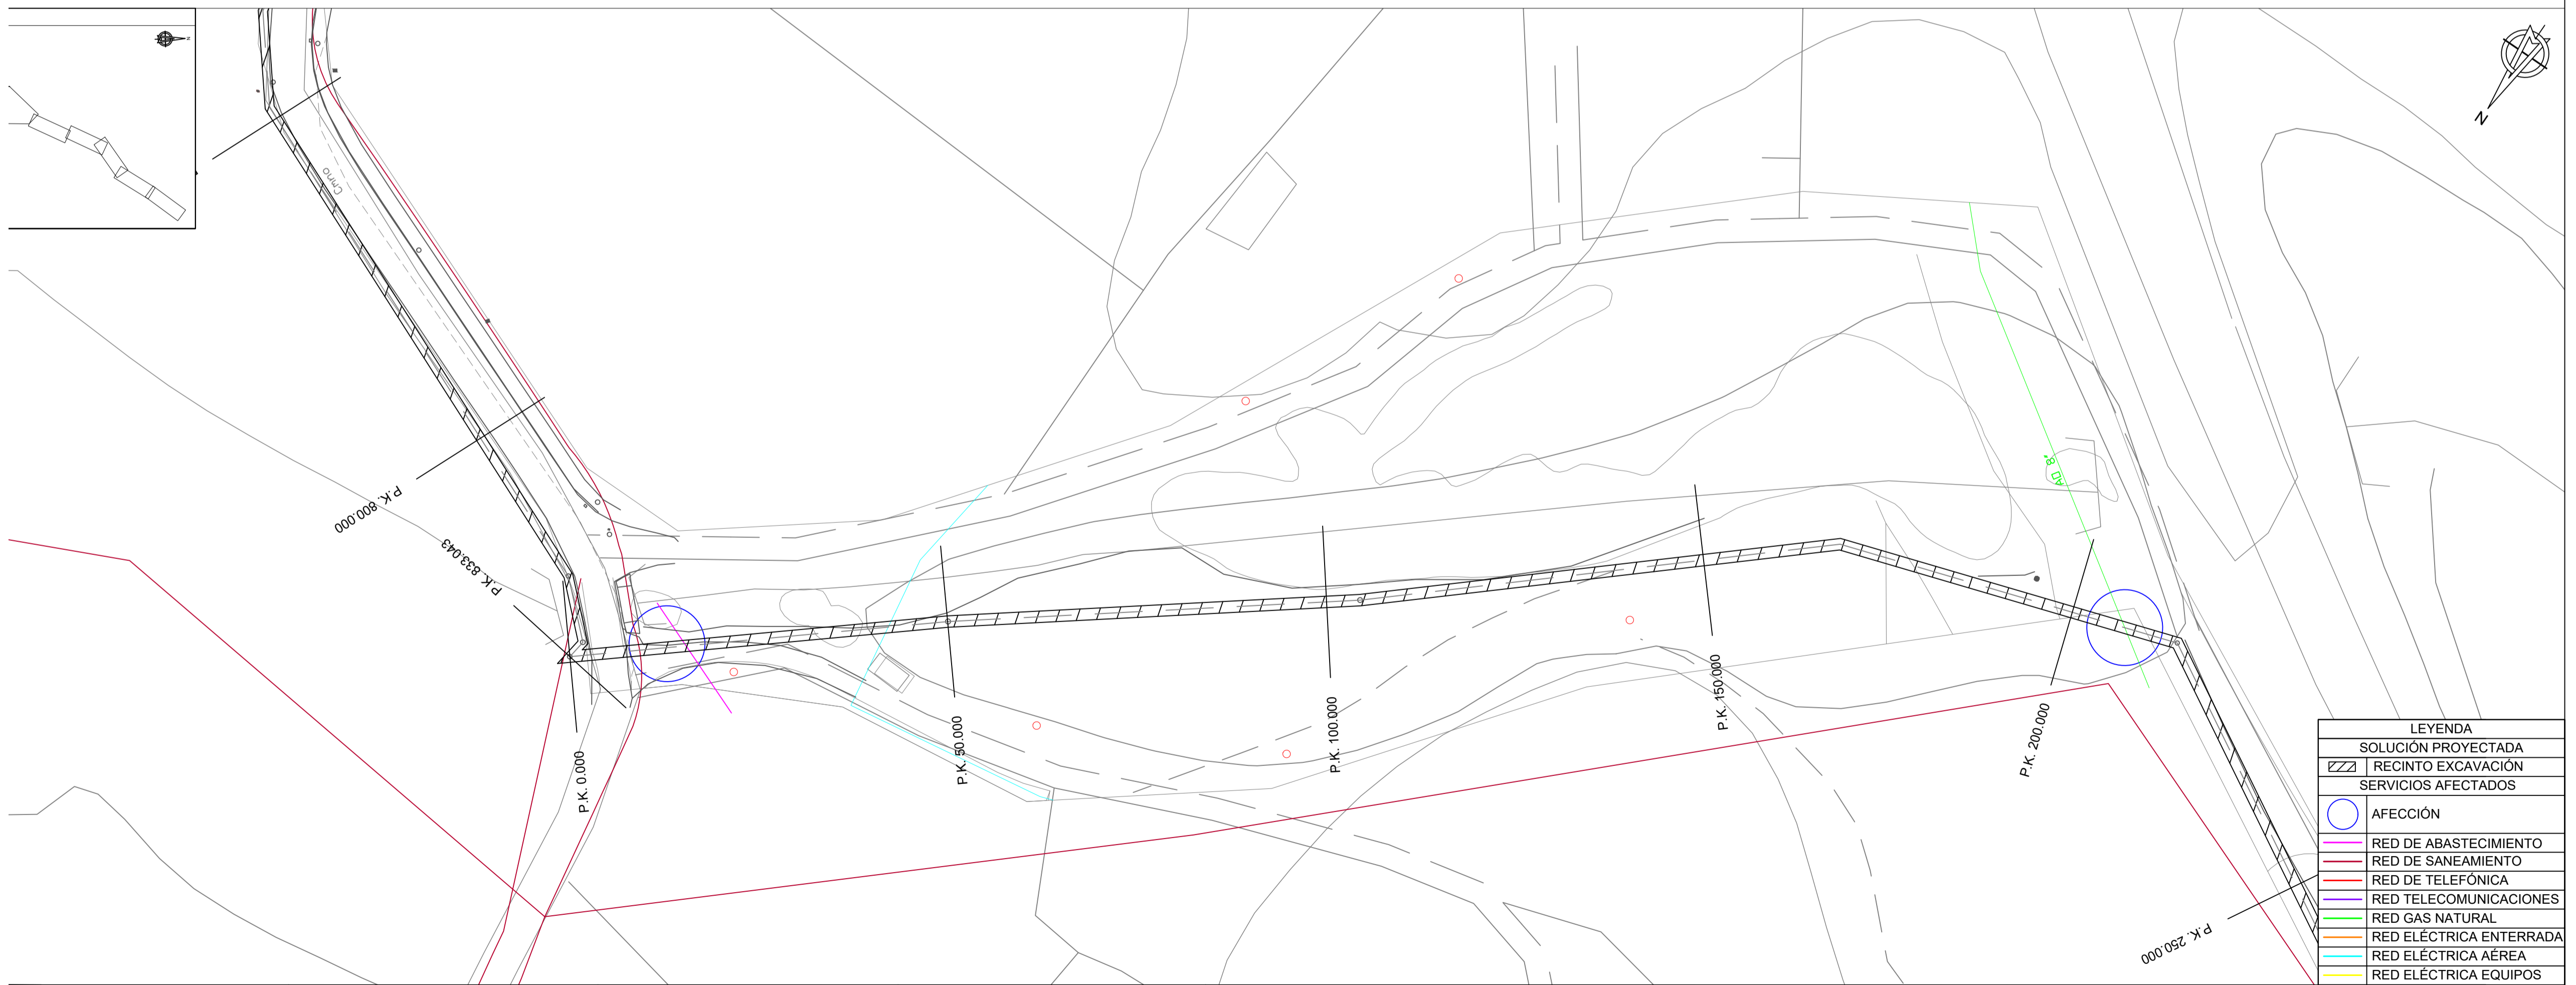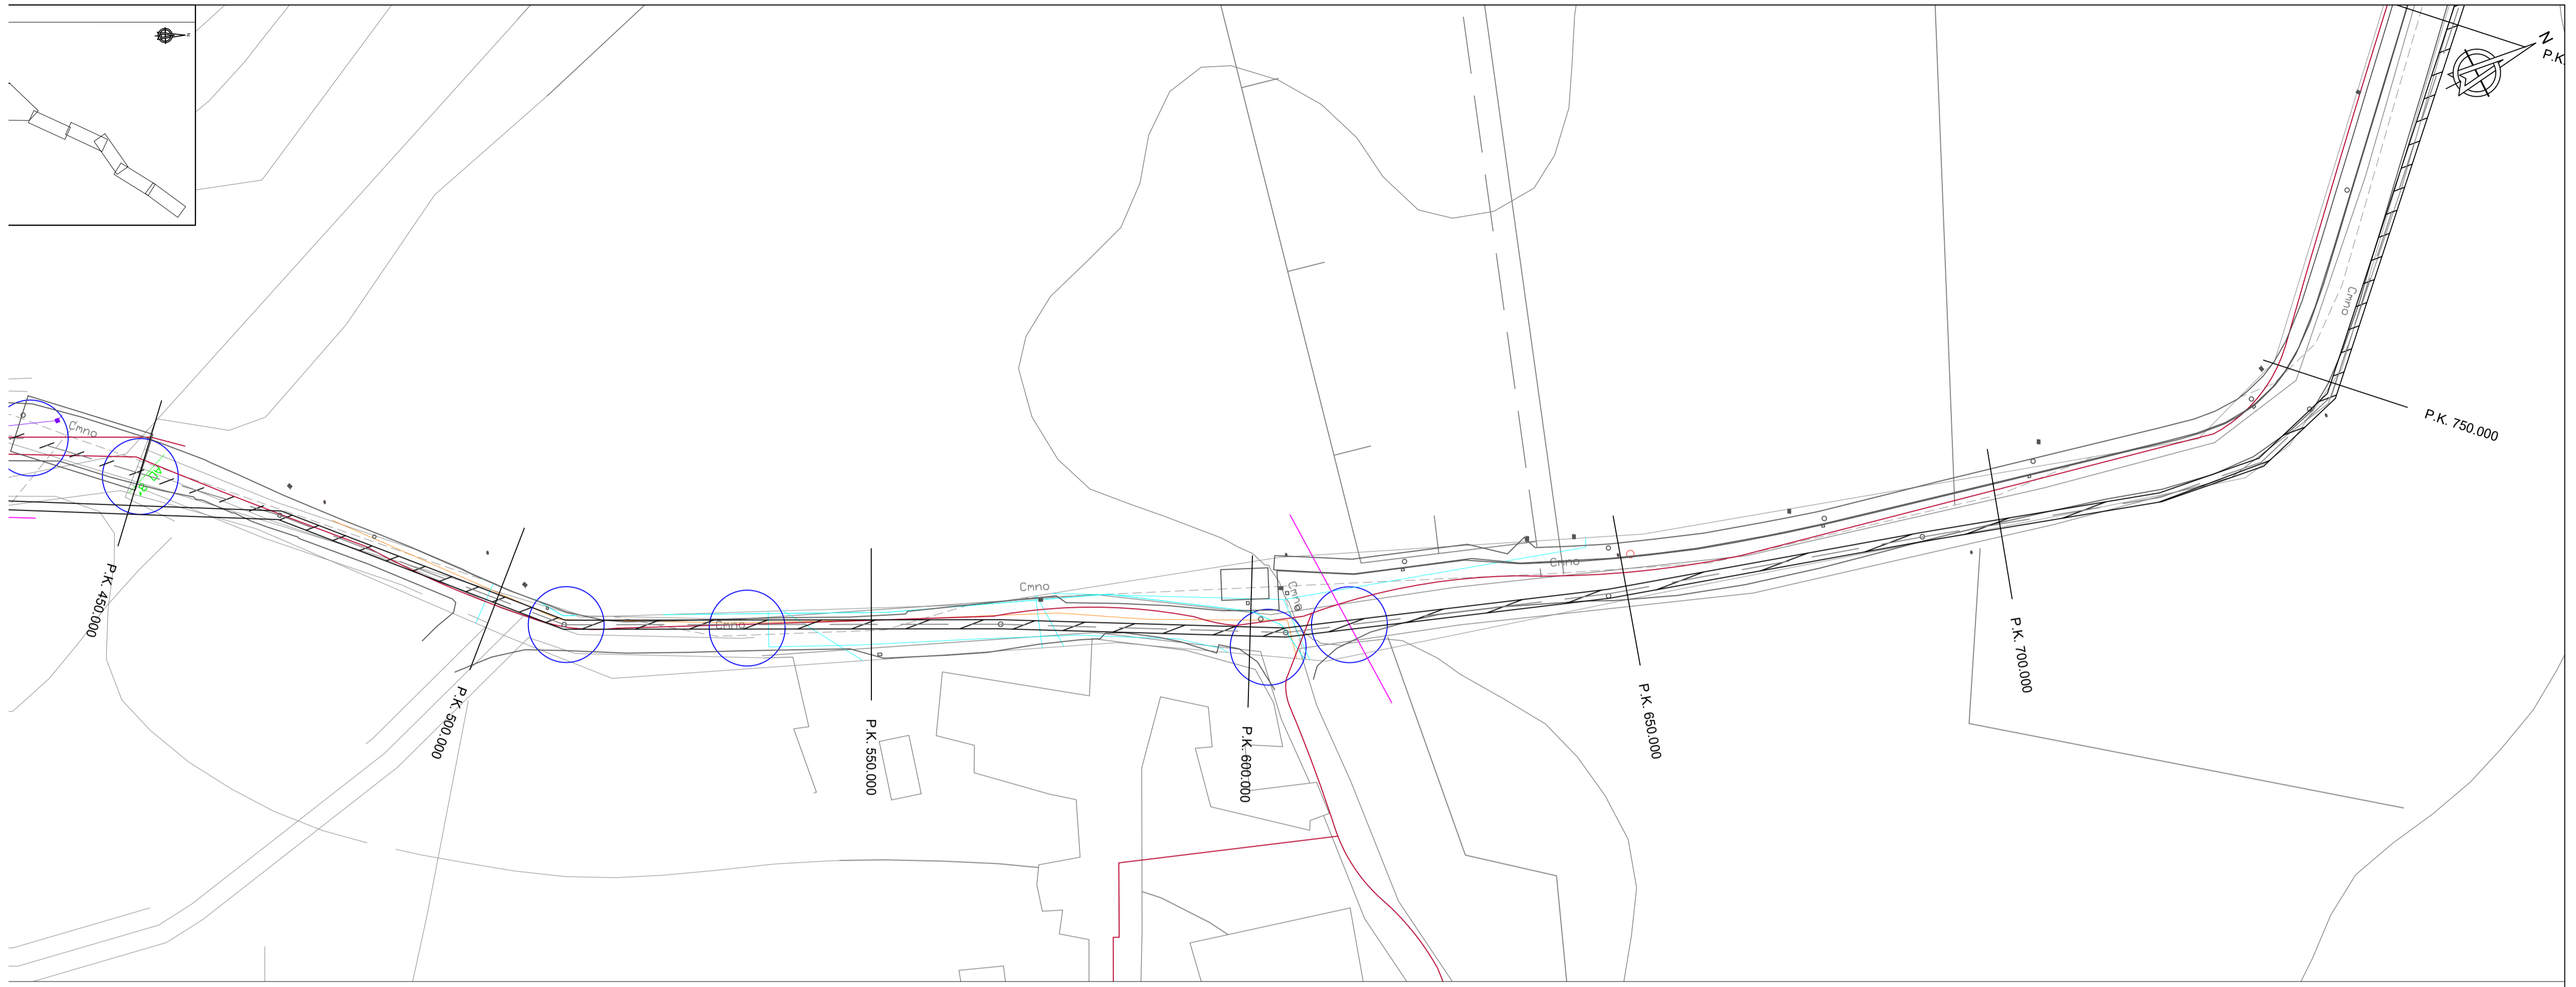
 IALEGO E SOLO	 XESTUR A CORUÑA	LA DIRECCIÓN DEL PROYECTO:	EMPRESA CONSULTORA:	INGENIERO AUTOR DEL PROYECTO:	TÍTULO DEL PROYECTO:	FECHA:	ESCALAS:	TÍTULO DEL PLANO:	PLANO Nº:
		XESTUR, S.A.	eptisa	D. MANUEL QUINTANA LOPEZ	PROXECTO DE CONEXIÓN EXTERIOR DE SANEAMIENTO DO PARQUE DE ACTIVIDADES ECONÓMICAS DE ARTEIXO	JULIO 2018	ORIGINAL DIN A1 1/500	SERVICIOS AFECTADOS PLANTA GENERAL	07

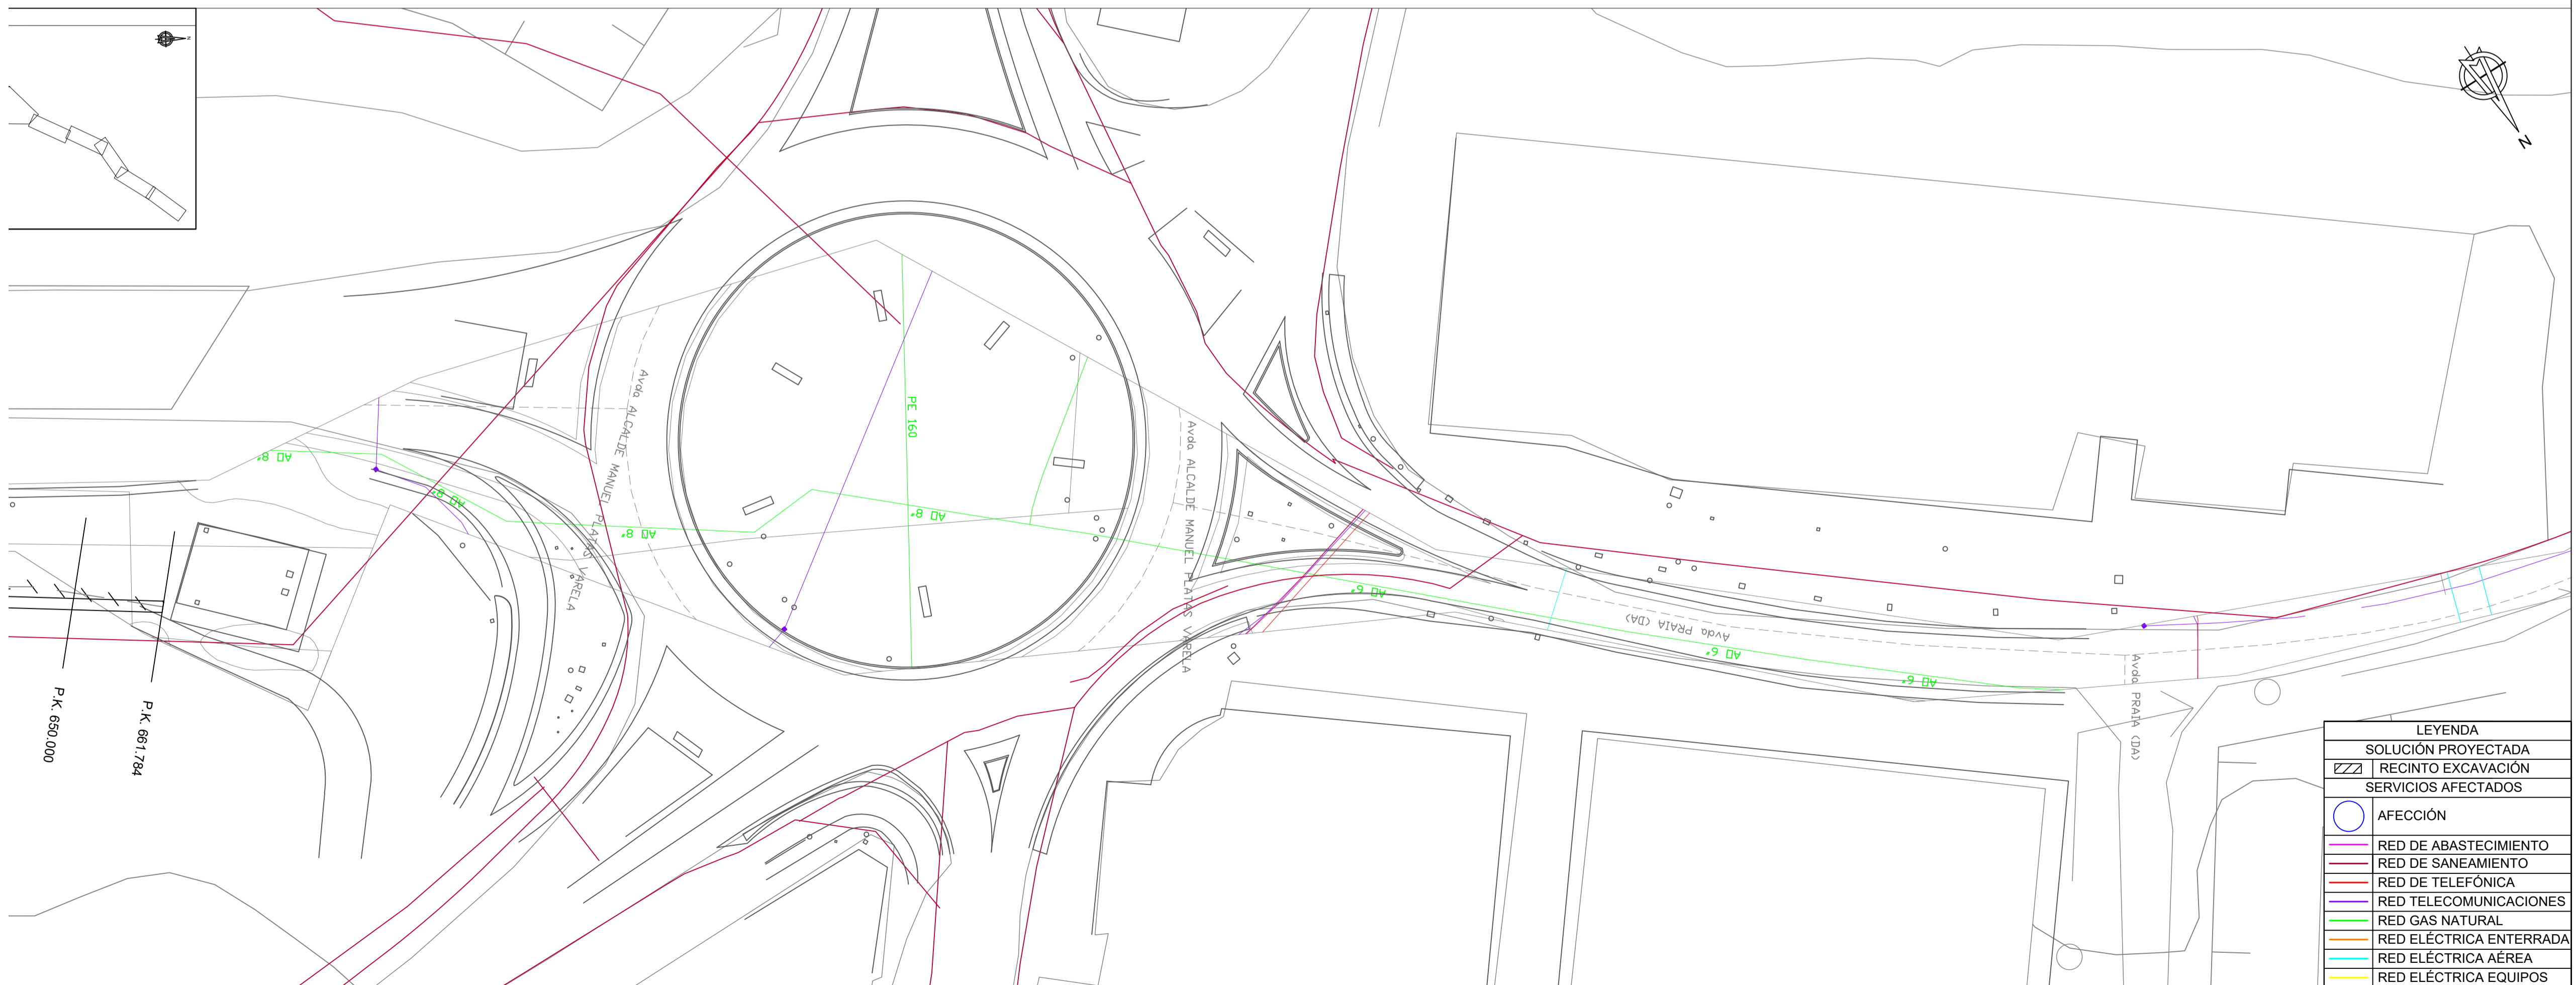



LEYENDA	
	SOLUCIÓN PROYECTADA
	RECINTO EXCAVACIÓN
SERVICIOS AFECTADOS	
	AFECCIÓN
	RED DE ABASTECIMIENTO
	RED DE SANEAMIENTO
	RED DE TELEFÓNICA
	RED TELECOMUNICACIONES
	RED GAS NATURAL
	RED ELÉCTRICA ENTERRADA
	RED ELÉCTRICA AÉREA
	RED ELÉCTRICA EQUIPOS



 ALEGO E SOLO	 XESTUR A CORUÑA XESTIÓN URBANÍSTICA DA CORUÑA, S.A.	LA DIRECCIÓN DEL PROYECTO:	EMPRESA CONSULTORA:	INGENIERO AUTOR DEL PROYECTO:	TÍTULO DEL PROYECTO:	FECHA:	ESCALAS:	TÍTULO DEL PLANO:	PLANO Nº:
		XESTUR, S.A.	 eptisa	D. MANUEL QUINTANA LOPEZ	<b>PROXECTO DE CONEXIÓN EXTERIOR DE SANEAMIENTO DO PARQUE DE ACTIVIDADES ECONÓMICAS DE ARTEIXO</b>	JULIO 2018	ORIGINAL DIN A1 1/500 0 5 10 15 20	SERVICIOS AFECTADOS PLANTA GENERAL	07

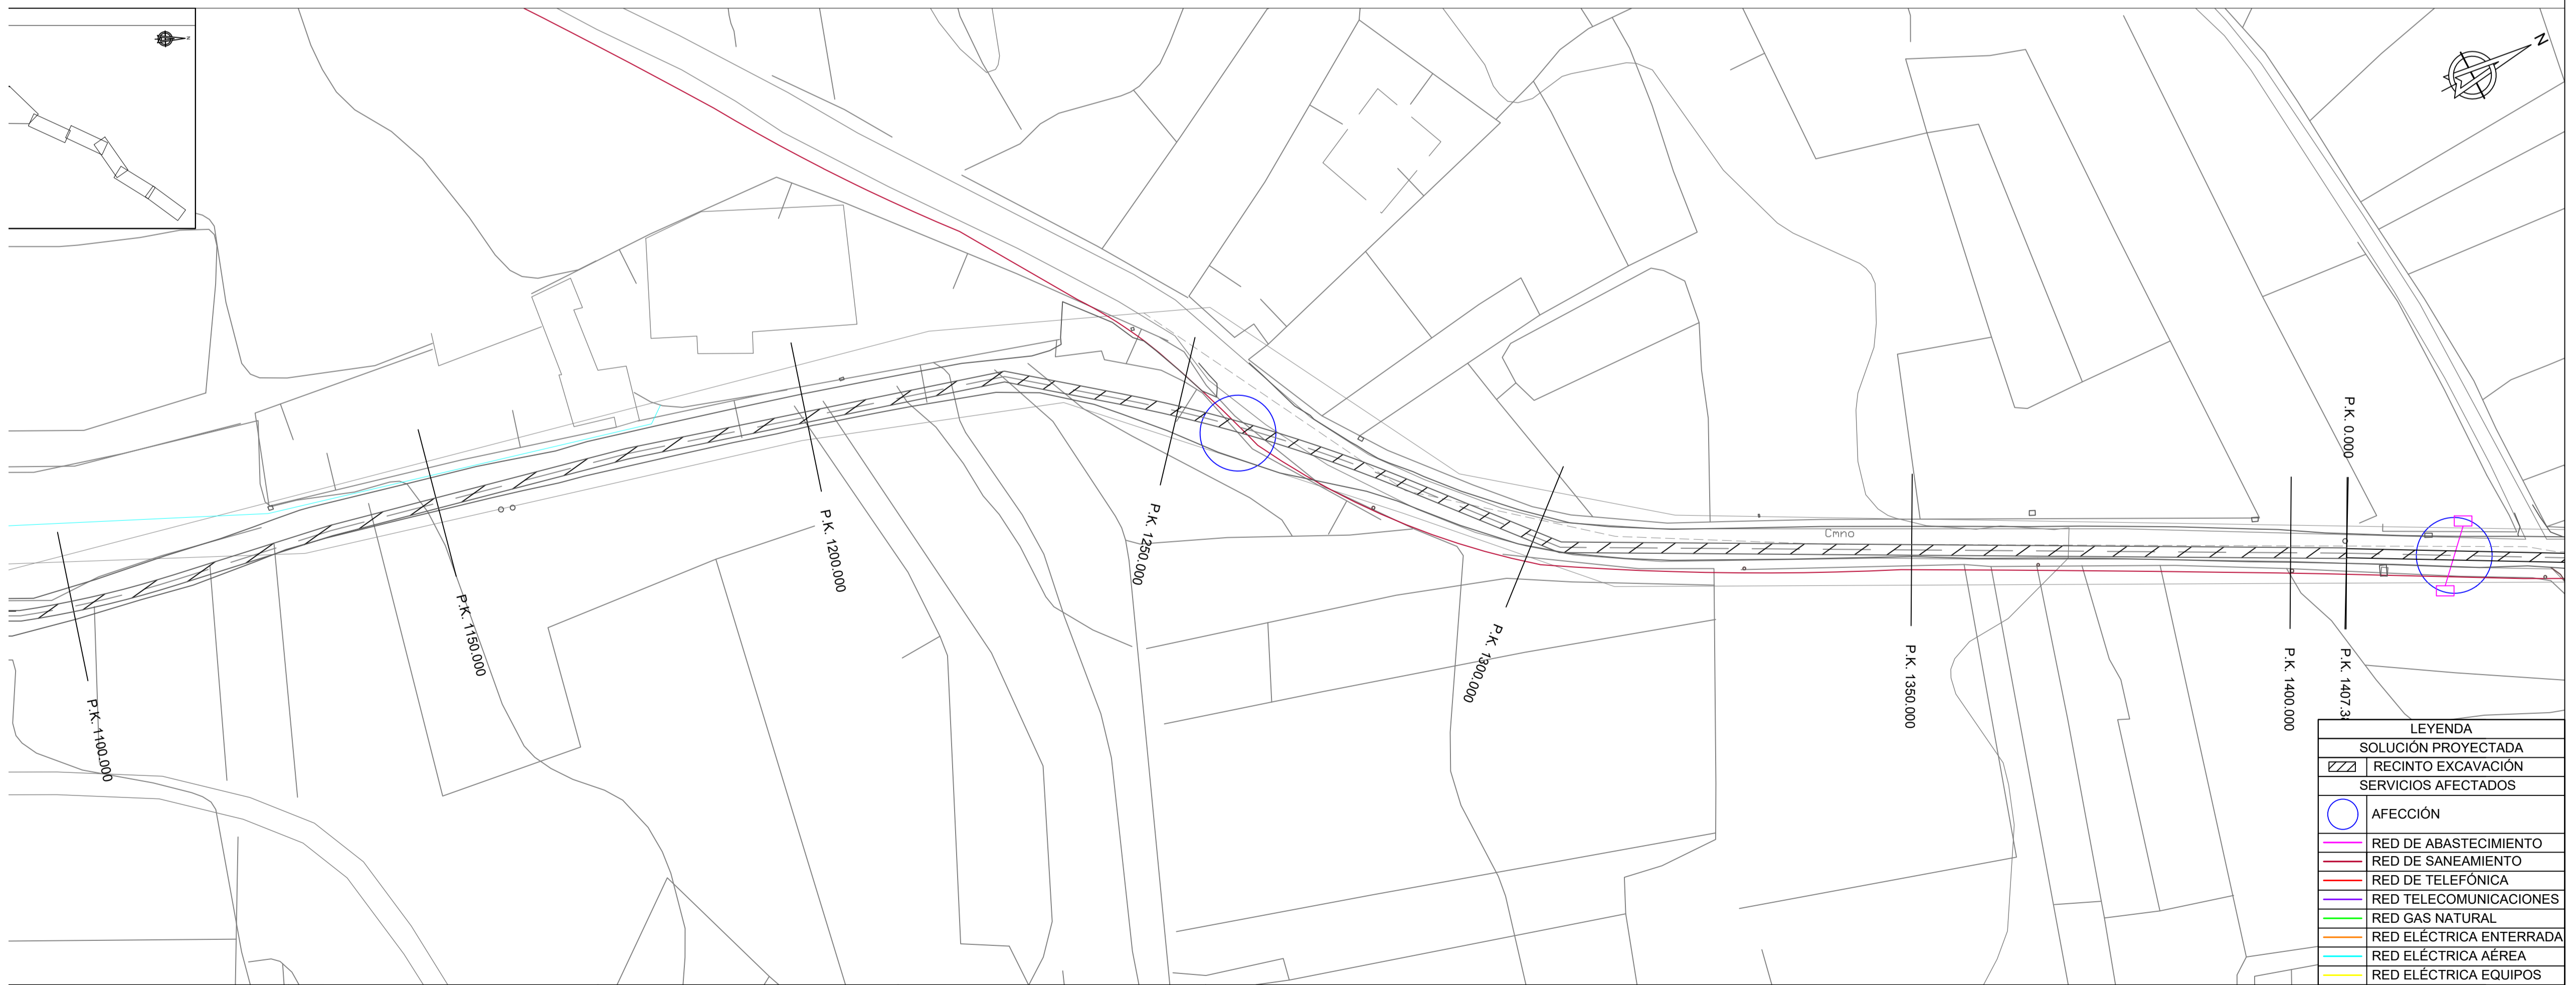


LEYENDA	
	SOLUCIÓN PROYECTADA
	RECINTO EXCAVACIÓN
SERVICIOS AFECTADOS	
	AFECCIÓN
	RED DE ABASTECIMIENTO
	RED DE SANEAMIENTO
	RED DE TELEFÓNICA
	RED TELECOMUNICACIONES
	RED GAS NATURAL
	RED ELÉCTRICA ENTERRADA
	RED ELÉCTRICA AÉREA
	RED ELÉCTRICA EQUIPOS

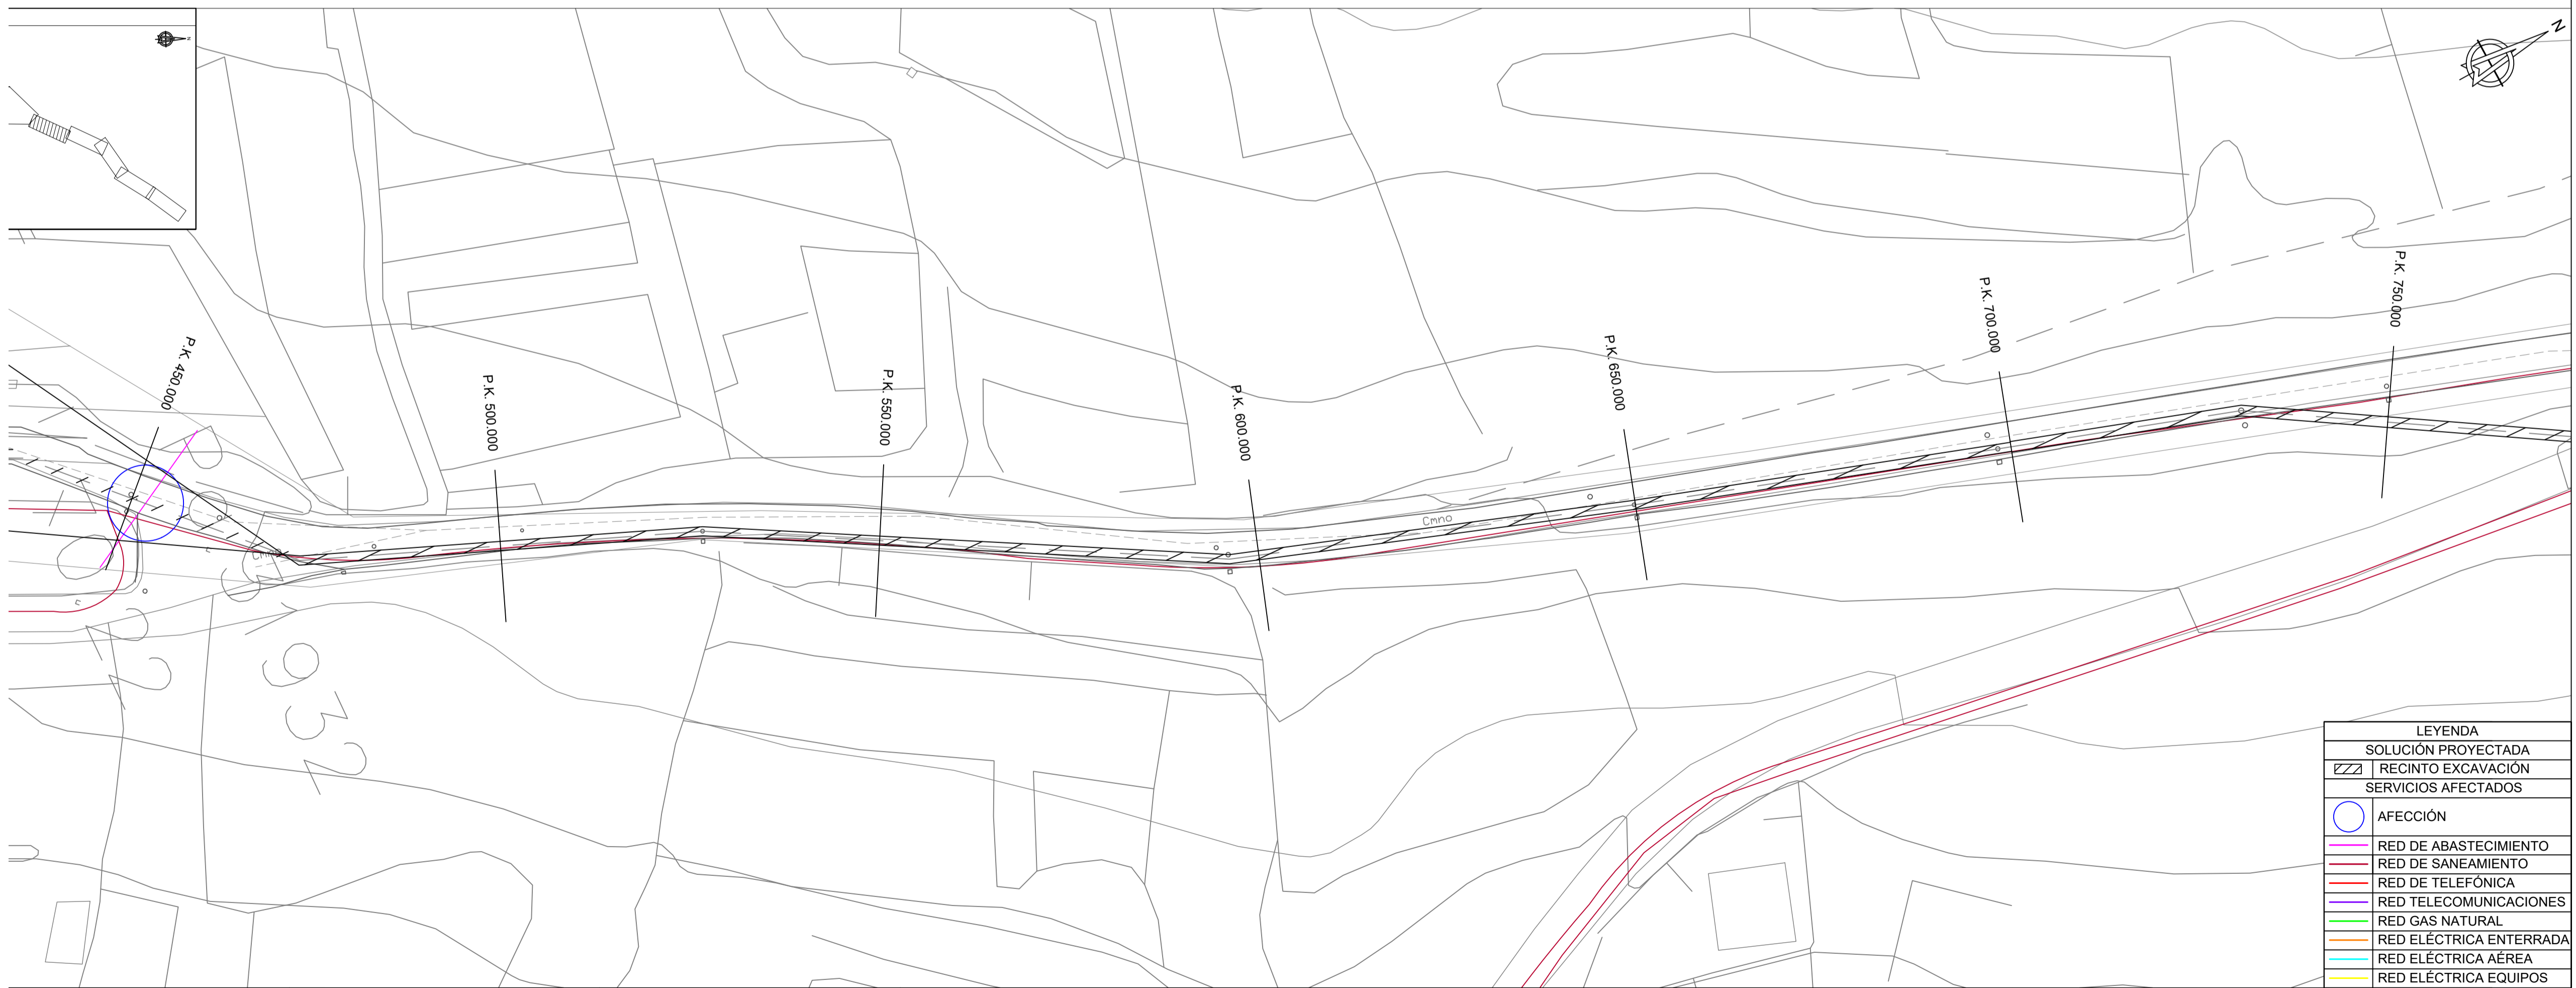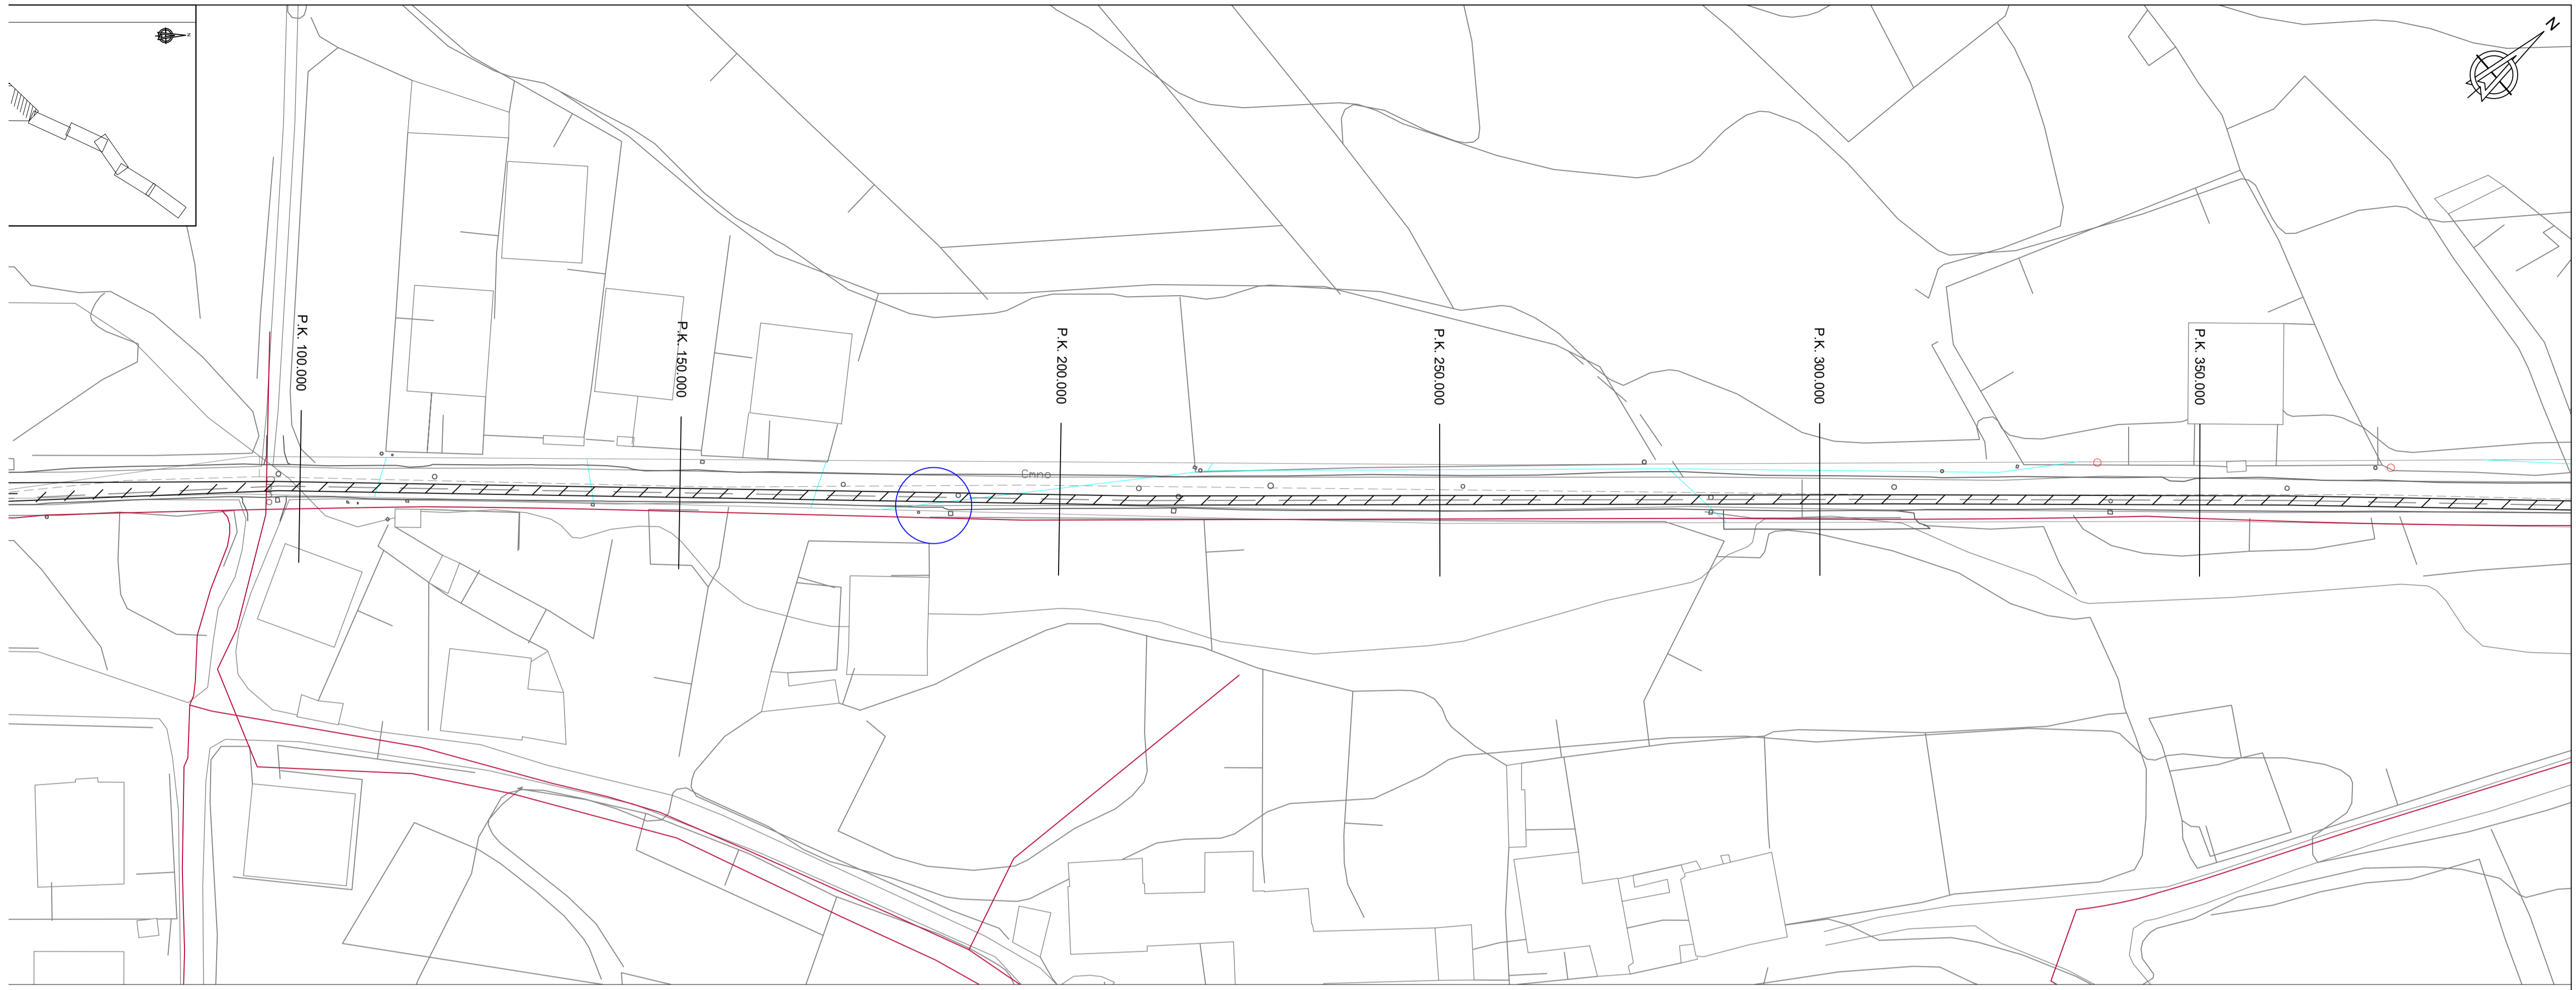



LEYENDA	
	SOLUCIÓN PROYECTADA
	RECINTO EXCAVACIÓN
SERVICIOS AFECTADOS	
	AFECCIÓN
	RED DE ABASTECIMIENTO
	RED DE SANEAMIENTO
	RED DE TELEFÓNICA
	RED TELECOMUNICACIONES
	RED GAS NATURAL
	RED ELÉCTRICA ENTERRADA
	RED ELÉCTRICA AÉREA
	RED ELÉCTRICA EQUIPOS

	LA DIRECCIÓN DEL PROYECTO: XESTUR, S.A.	EMPRESA CONSULTORA: 	INGENIERO AUTOR DEL PROYECTO: D. MANUEL QUINTANA LOPEZ	TÍTULO DEL PROYECTO: <b>PROXECTO DE CONEXIÓN EXTERIOR DE SANEAMIENTO DO PARQUE DE ACTIVIDADES ECONÓMICAS DE ARTEIXO</b>	FECHA: JULIO 2018 CLAVE:	ESCALAS: ORIGINAL DIN A1 	TÍTULO DEL PLANO: SERVICIOS AFECTADOS PLANTA GENERAL	PLANO Nº: <b>07</b> HOJA 7 DE 9
--	--	-------------------------	---	--	--------------------------------	------------------------------	---	---------------------------------------

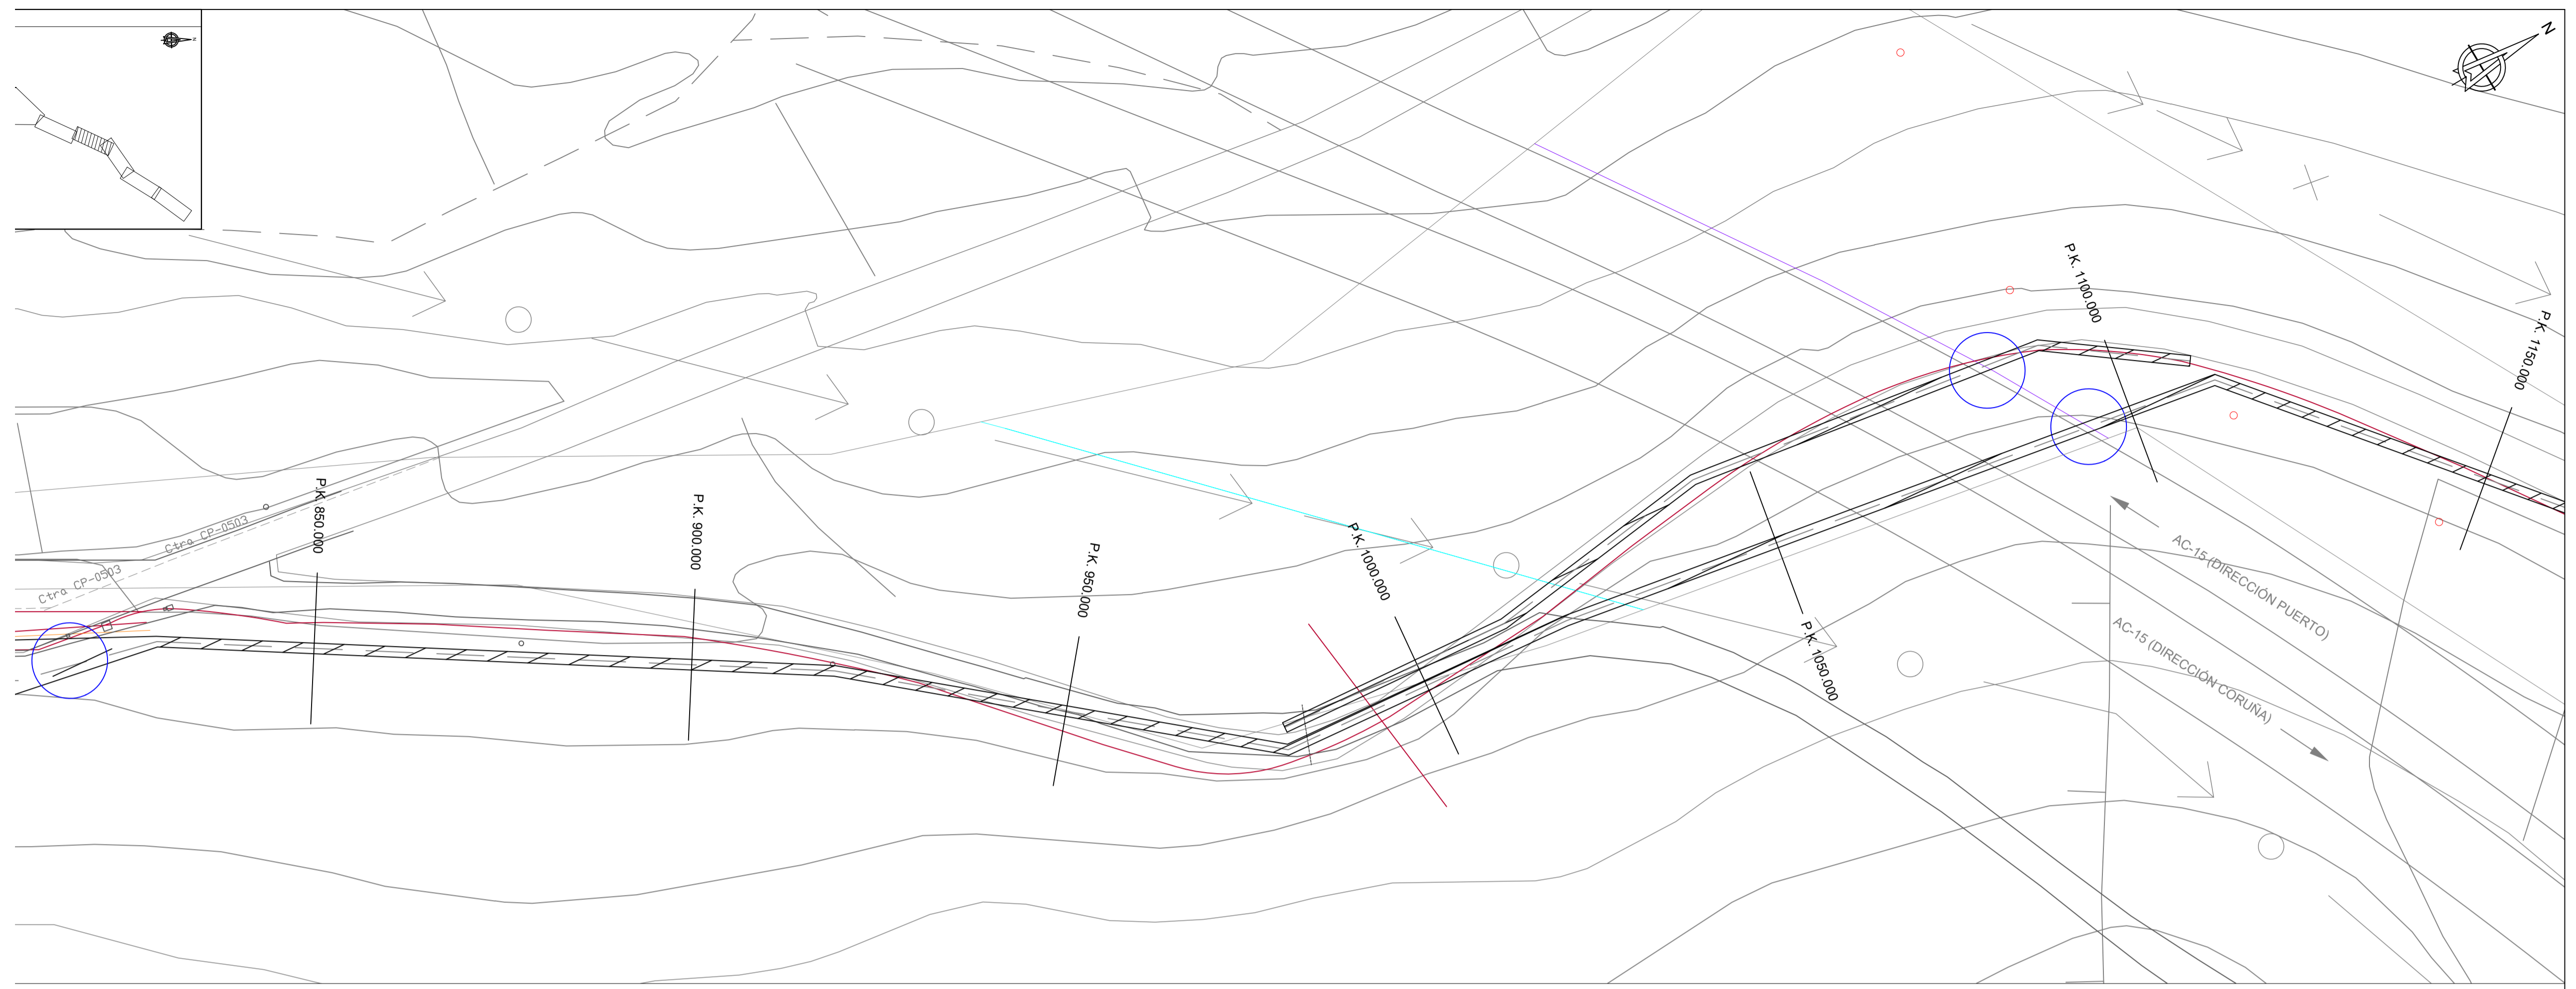

  XESTUR A CORUÑA XESTUR URBANÍSTICA DA CORUÑA, S.A.	LA DIRECCIÓN DEL PROYECTO: XESTUR, S.A.	EMPRESA CONSULTORA: 	INGENIERO AUTOR DEL PROYECTO:  D. MANUEL QUINTANA LOPEZ	TÍTULO DEL PROYECTO: PROXECTO DE CONEXIÓN EXTERIOR DE SANEAMENTO DO PARQUE DE ACTIVIDADES ECONÓMICAS DE ARTEIXO	FECHA: JULIO 2018	ESCALAS: ORIGINAL DIN A1 	TÍTULO DEL PLANO: SERVICIOS AFECTADOS PLANTA GENERAL	PLANO Nº: 07 HOJA 8 DE 9
	CLAVE:		FECHA:		ESCALAS:		TÍTULO DEL PLANO:	



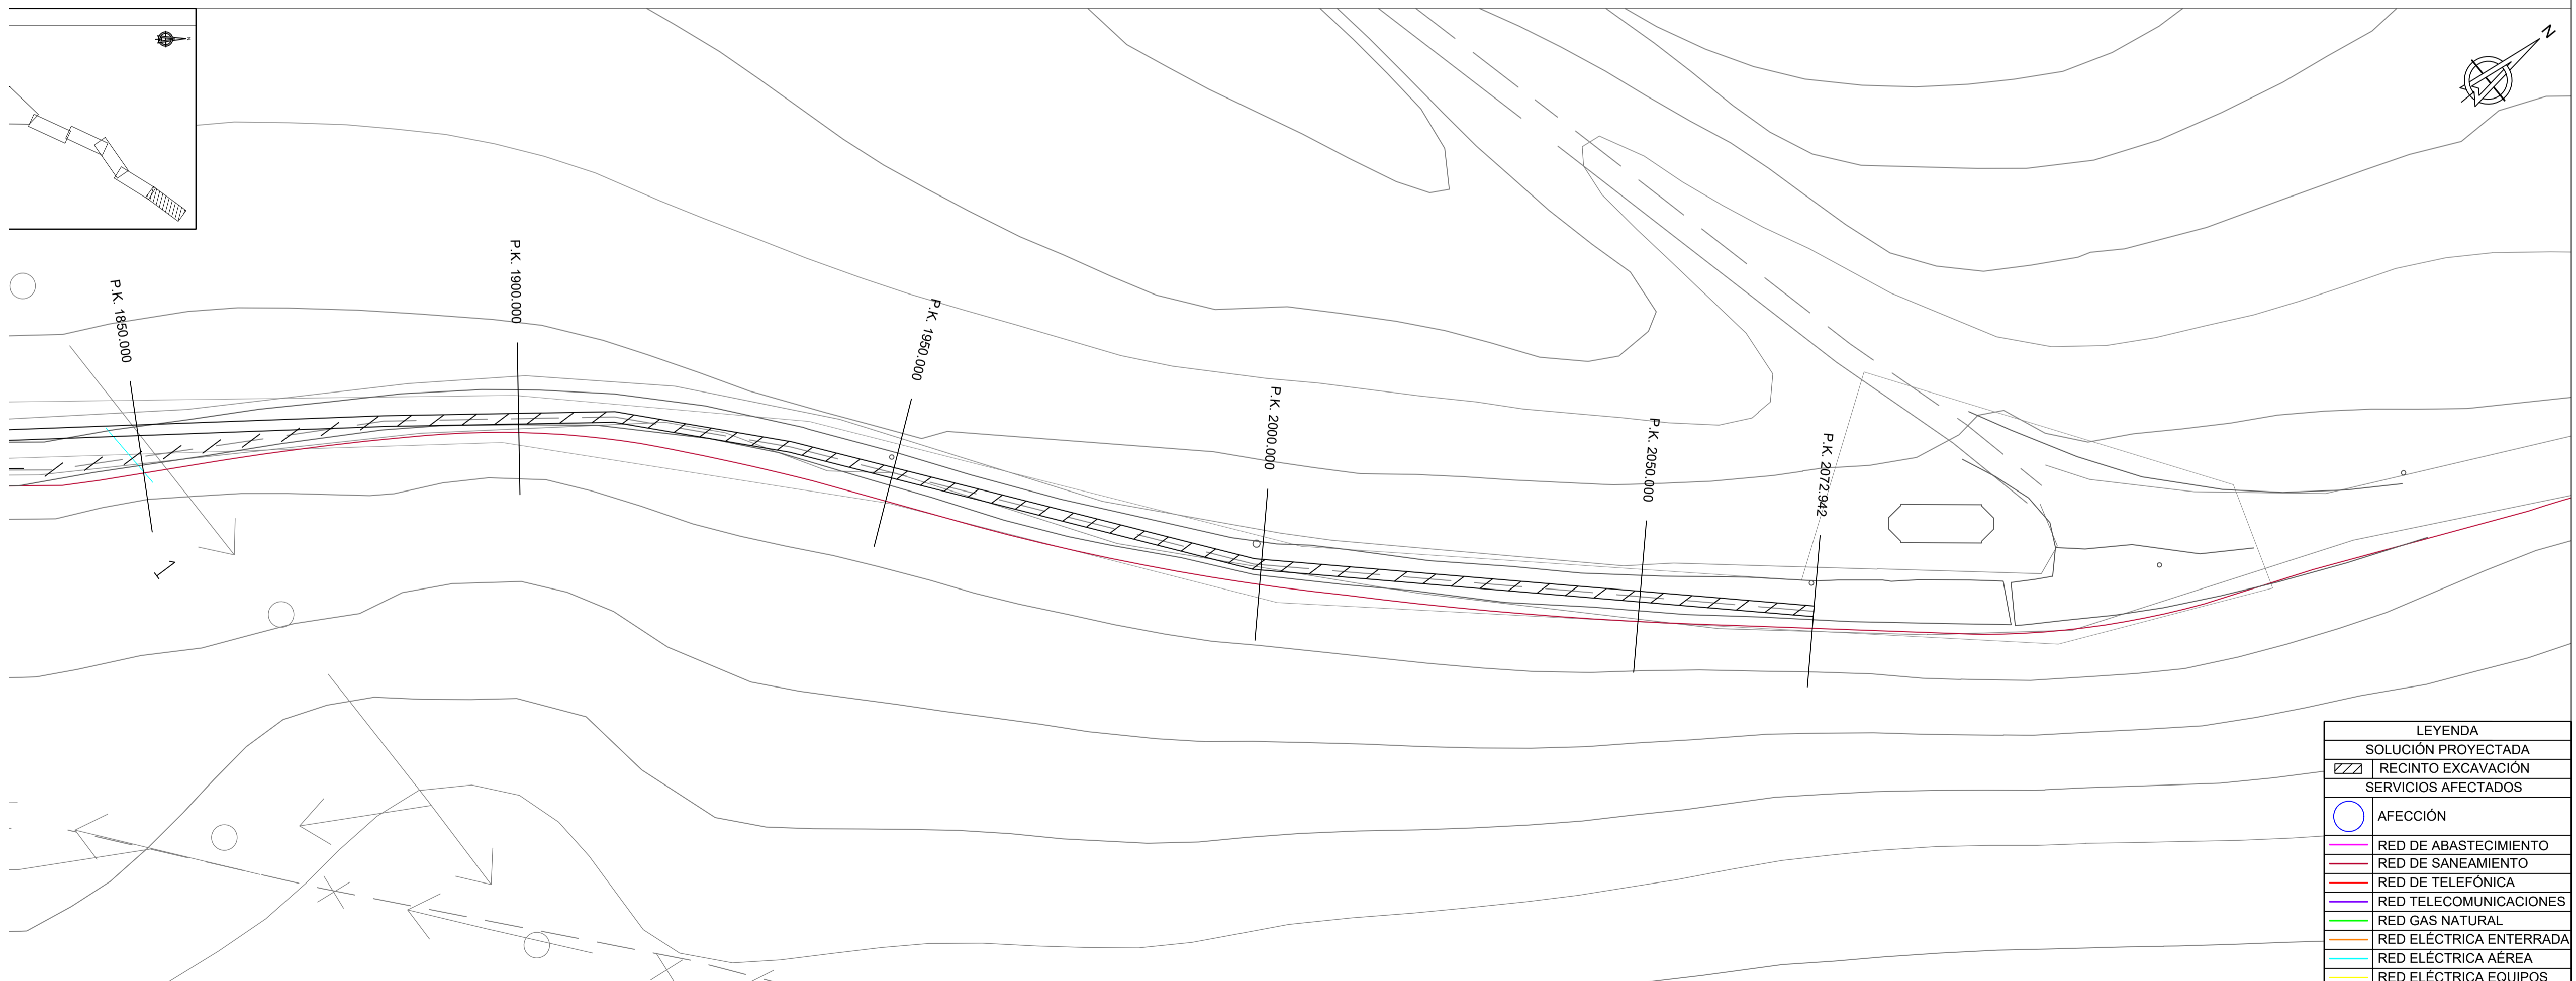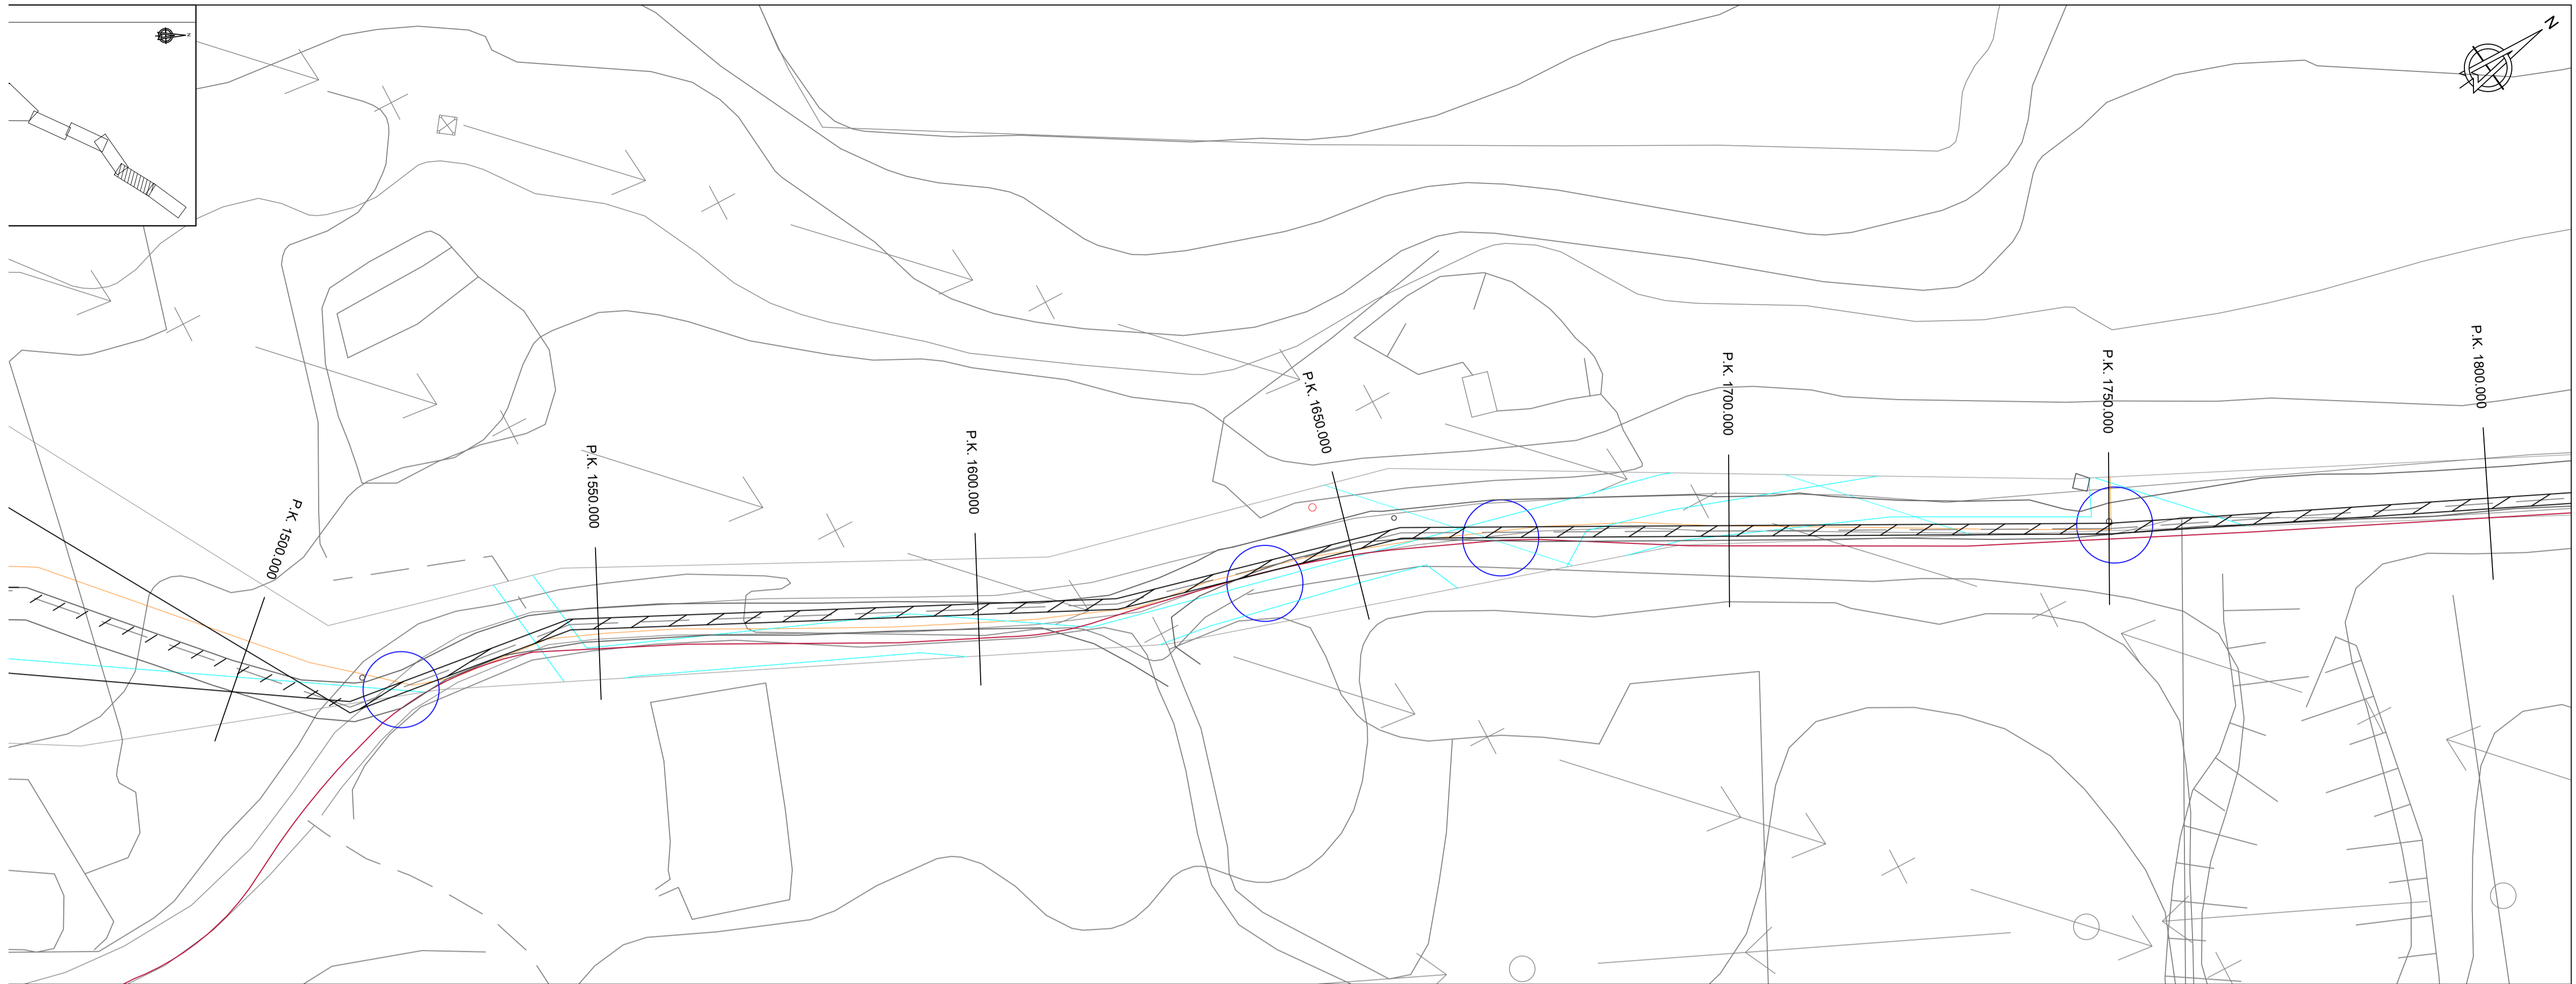

LEYENDA	
	SOLUCIÓN PROYECTADA
	RECINTO EXCAVACIÓN
SERVICIOS AFECTADOS	
	AFECCIÓN
	RED DE ABASTECIMIENTO
	RED DE SANEAMIENTO
	RED DE TELEFÓNICA
	RED TELECOMUNICACIONES
	RED GAS NATURAL
	RED ELÉCTRICA ENTERRADA
	RED ELÉCTRICA AÉREA
	RED ELÉCTRICA EQUIPOS

 	LA DIRECCIÓN DEL PROYECTO:	EMPRESA CONSULTORA:	INGENIERO AUTOR DEL PROYECTO:	TÍTULO DEL PROYECTO:	FECHA:	ESCALAS:	TÍTULO DEL PLANO:	PLANO Nº:
	XESTUR, S.A.		D. MANUEL QUINTANA LOPEZ	<b>PROXECTO DE CONEXIÓN EXTERIOR DE SANEAMIENTO DO PARQUE DE ACTIVIDADES ECONÓMICAS DE ARTEIXO</b>	JULIO 2018	ORIGINAL DIN A1 1/500 	SERVICIOS AFECTADOS PLANTA GENERAL	07 HOJA 9 DE 9