








REV.	DATA	OBXECTO REVISION	REALIZADO	COMPROBAD
PROMOTOR:  <b>XESTUR PONTEVEDRA S.A.</b>				
PROXECTO: <b>PROXECTO SECTORIAL DO POLIGONO INDUSTRIAL DE A PASAXE</b> <span style="float: right;">N.E.: 14.336</span>				
CONSULTOR: 		AUTORES DO PROXECTO: ALBERTO SANCHEZ MARTIN  ZAGÚN BEIROA RAPÓS 		
TITULO DO PLANO: <b>SECCIONS TIPO</b>		ESCALA: A1 1:2.000 A3 1:4.000	DATA: <b>MAIO 2.010</b>	
Nº PLANO: 2.4		FOLLA 1 DE 1		




ESCALA: 1/2.000

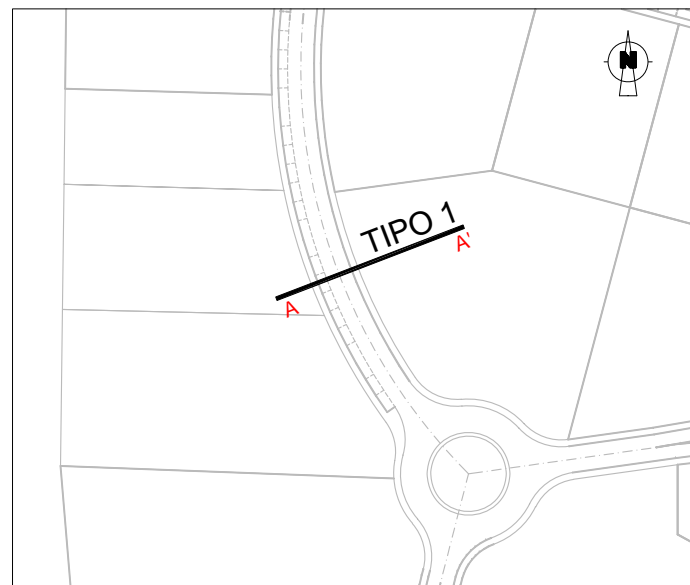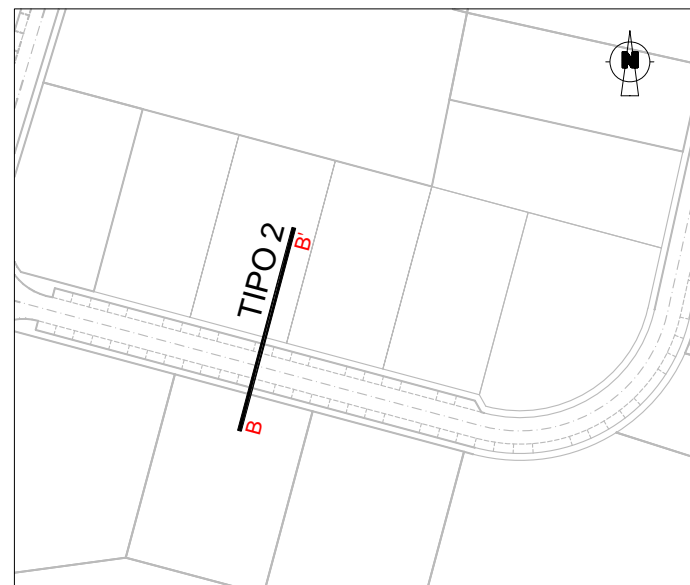

ESCALA: 1/2.000

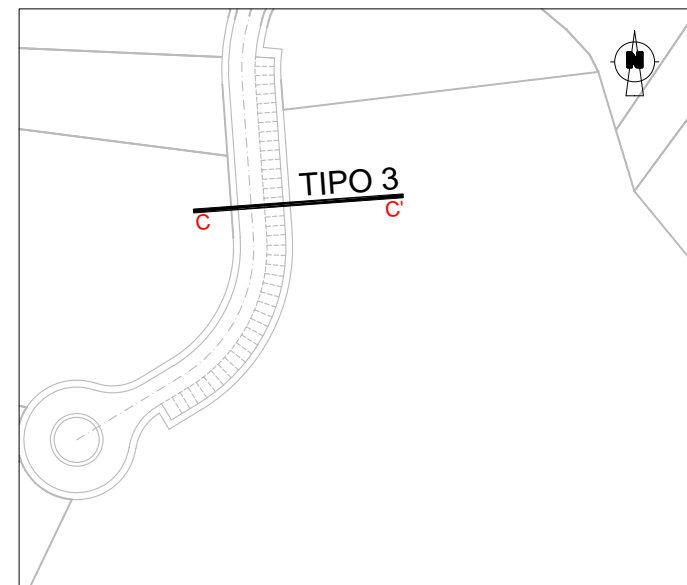


ESCALA: 1/2.000

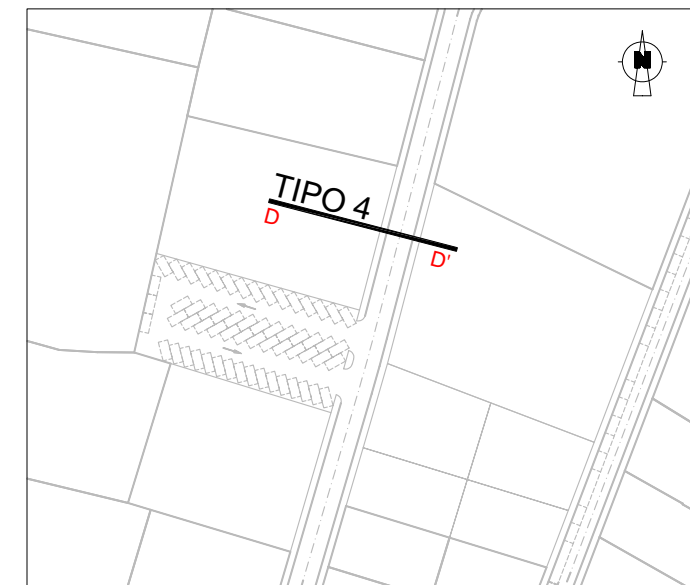

ESCALA: 1/2.000


### SECCIÓN TIPO 1

A - A'

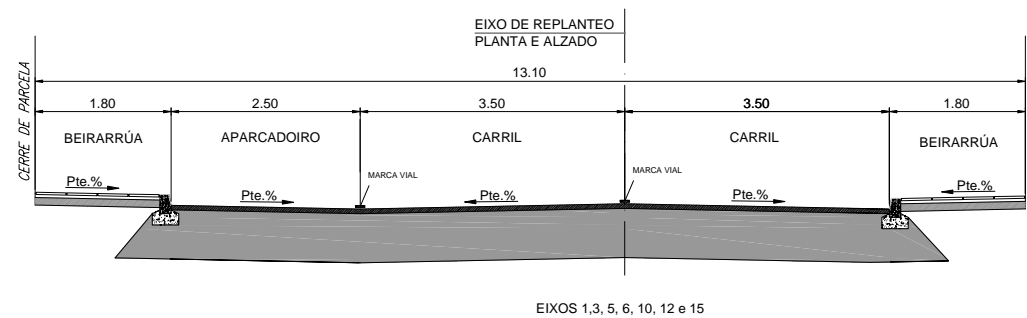


### SECCIÓN TIPO 2

B - B'

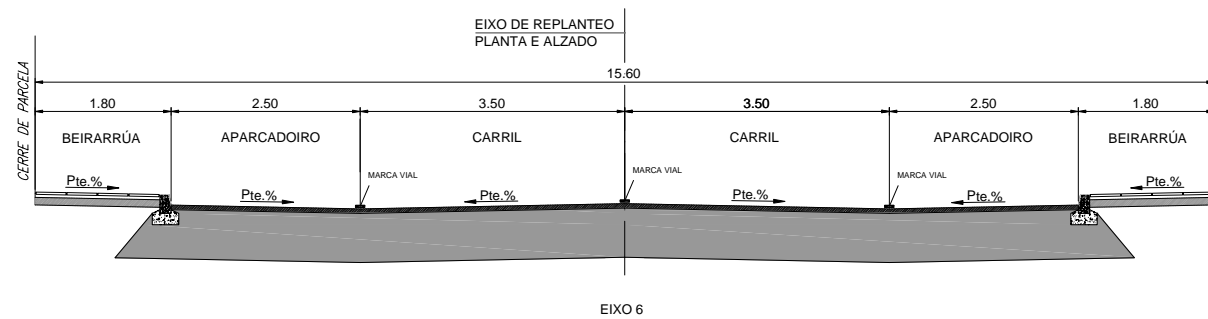



### SECCIÓN TIPO 3

C - C'

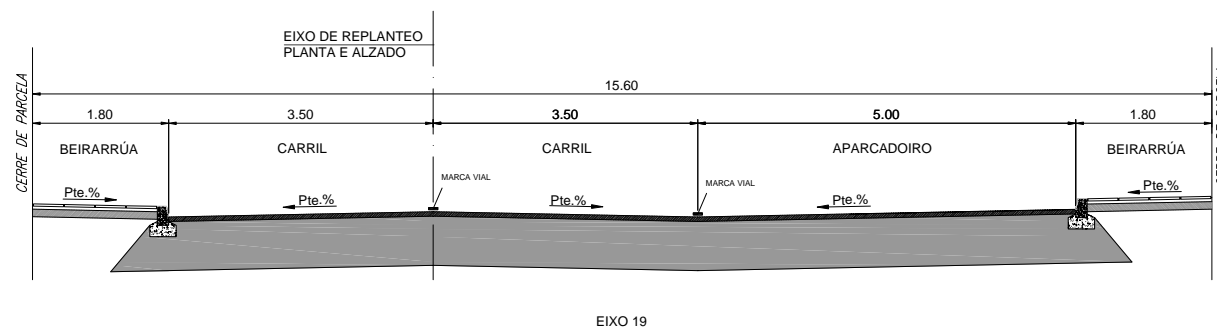

### SECCIÓN TIPO 4

D - D'

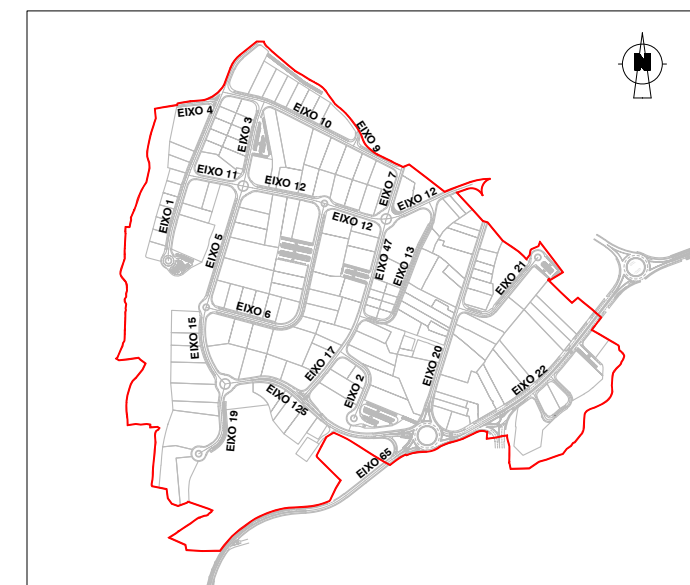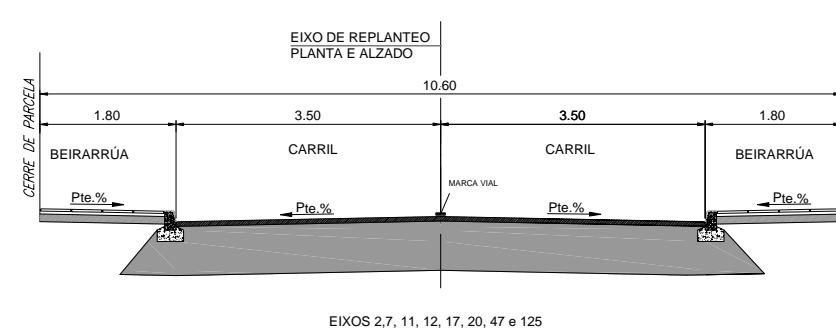

ESCALA: 1/15.000

REV.	DATA	OBXECTO REVISION	REALIZADO	COMPROBADO


PROMOTOR: **XESTUR PONTEVEDRA S.A.**

PROXECTO: PROXECTO SECTORIAL DO POLIGONO INDUSTRIAL DE A PASAXE N.E.: 14.336

CONSULTOR: **idom** AUTORES DO PROXECTO: ALBERTO SANCHEZ MARTIN, XAGÚN BEIROA RAPOSO


TITULO DO PLANO: SECCIONS TIPO ESCALA: A1 1:50, A3 1:100, DATA: MAIO 2.010

Nº PLANO: 2.4 FOLLA 1 DE 2

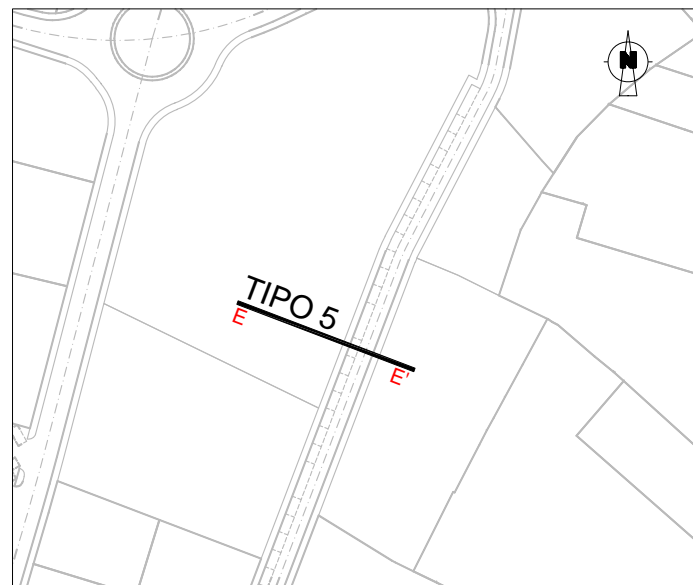


ESCALA: 1/2.000

**SECCIÓN TIPO 5**  
E - E'

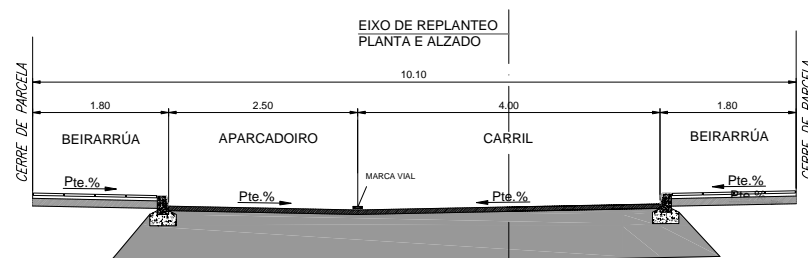


EIXOS 13, 23 e 24

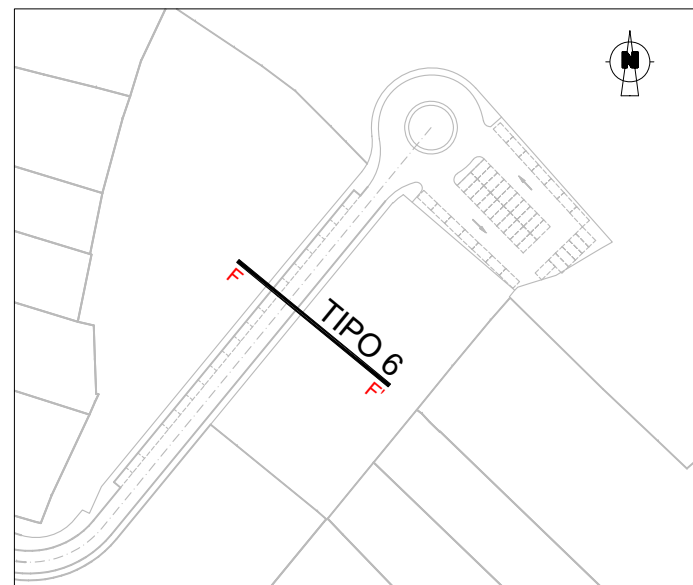


ESCALA: 1/2.000

**SECCIÓN TIPO 6**  
F - F'

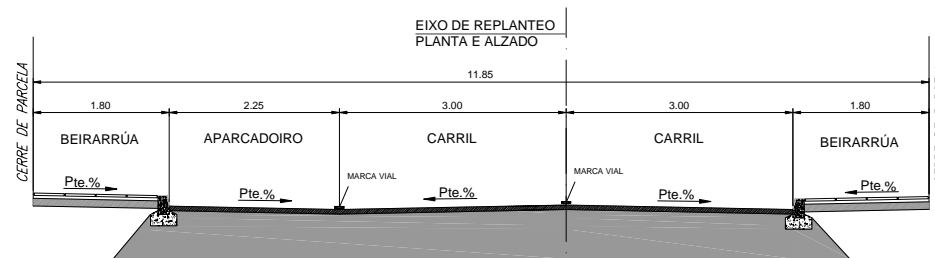


EIXO 21

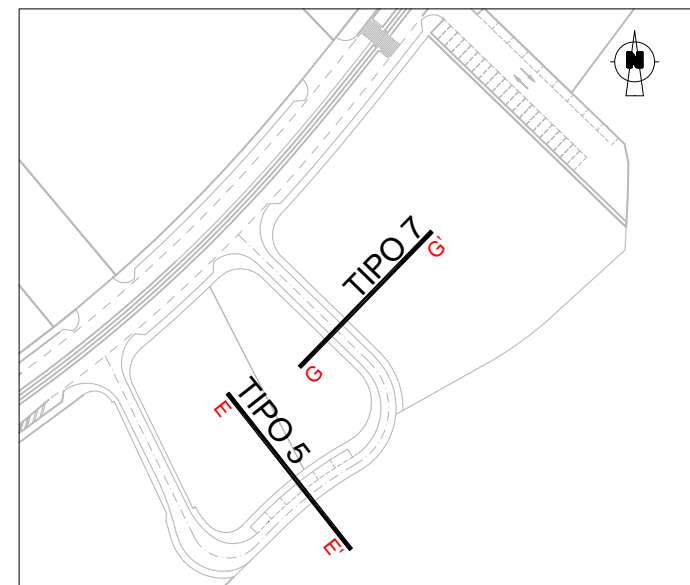


ESCALA: 1/2.000


**SECCIÓN TIPO 7**  
G - G'

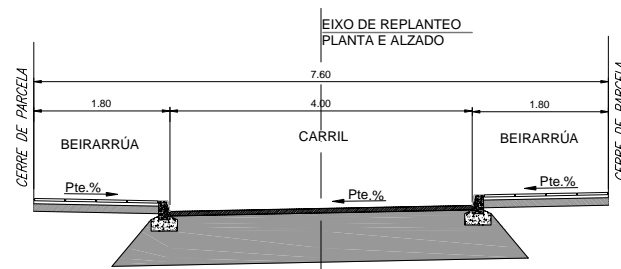


**SECCIÓN TIPO 8**  
H - H'

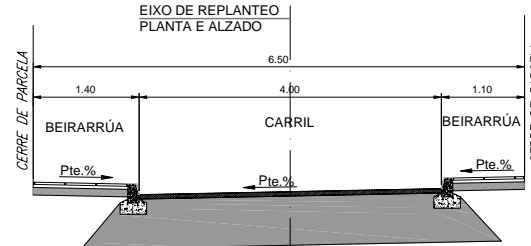


EIXOS 24

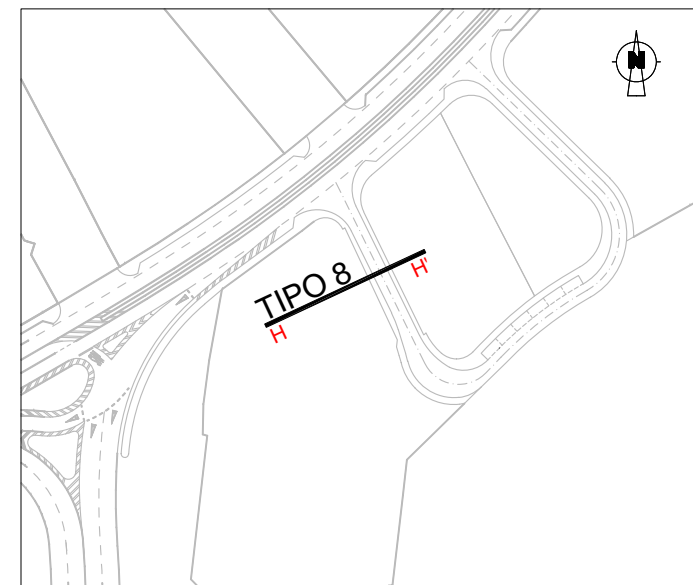

ESCALA: 1/2.000

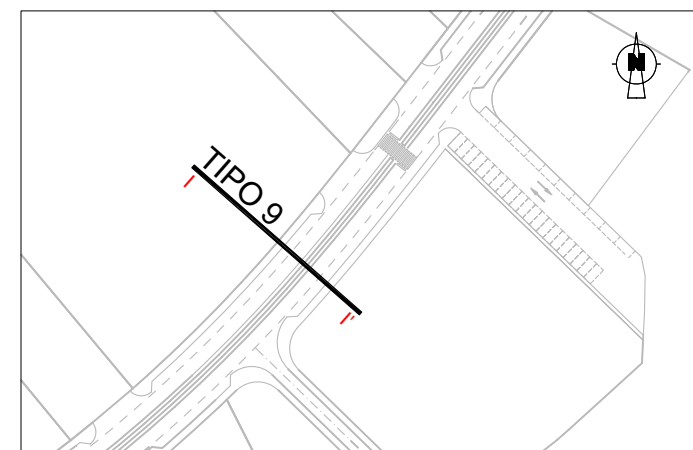


ESCALA: 1/2.000

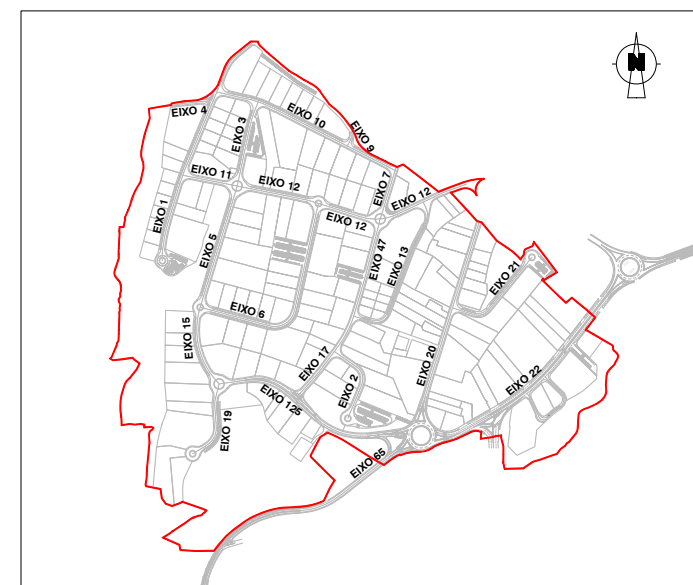

ESCALA: 1/15.000

**SECCIÓN TIPO 9**  
I - I'

(ESTIMADA A PARTIR DO PROXECTO M.S.V. PO/08/011.06 DA D.X. INFRAESTRUCTURAS)

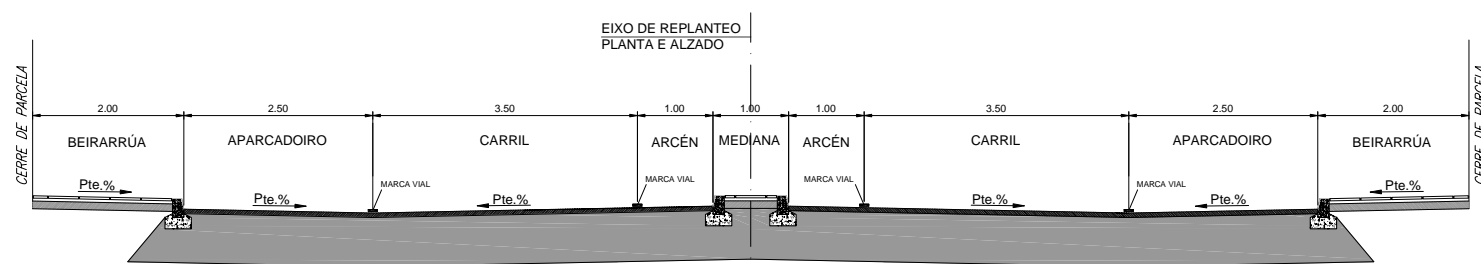

EIXO 22 (SISTEMA XERAL VIARIO)

REV.	DATA	OBXECTO REVISION	REALIZADO	COMPROBADO

PROMOTOR: <b>XESTUR PONTEVEDRA S.A.</b>				
PROXECTO: <b>PROXECTO SECTORIAL DO POLÍGONO INDUSTRIAL DE A PASAXE</b>				
N.E.: 14.336				
CONSULTOR: <b>idom</b>	AUTORES DO PROXECTO:			
	ALBERTO SÁNCHEZ MARTÍN	ZAGÚN BEIROA RAPOSO		
TITULO DO PLANO: <b>SECCIONS TIPO</b>	ESCALA: A1 1:50 A3 1:100	DATA: <b>MAIO 2.010</b>		
	Nº PLANO: 2.4	FOLLA 2 DE 2		