

PORTUGAL

RIO VIGO

A AGUELA




00198



DILIGENCIA
Para facer constar que foi aprobado definitivamente por Acordo do Consello da Xunta de Galicia do 15 de maio de 2002, coas especificacións que se inclúen no mesmo

PROMOTOR:     			
PROYECTO: PLATAFORMA LOGÍSTICA INDUSTRIAL		CONSULTORES:  	EL INGENIERO AUTOR:  P. AGUILAR CAVANILLAS
TITULO DEL PLANO: TOPOGRAFÍA		ESCALA: 1:5.000	FECHA: SEPTIEMBRE 2.001
		N° PLANO: 1.3	HOJA 1 DE 1

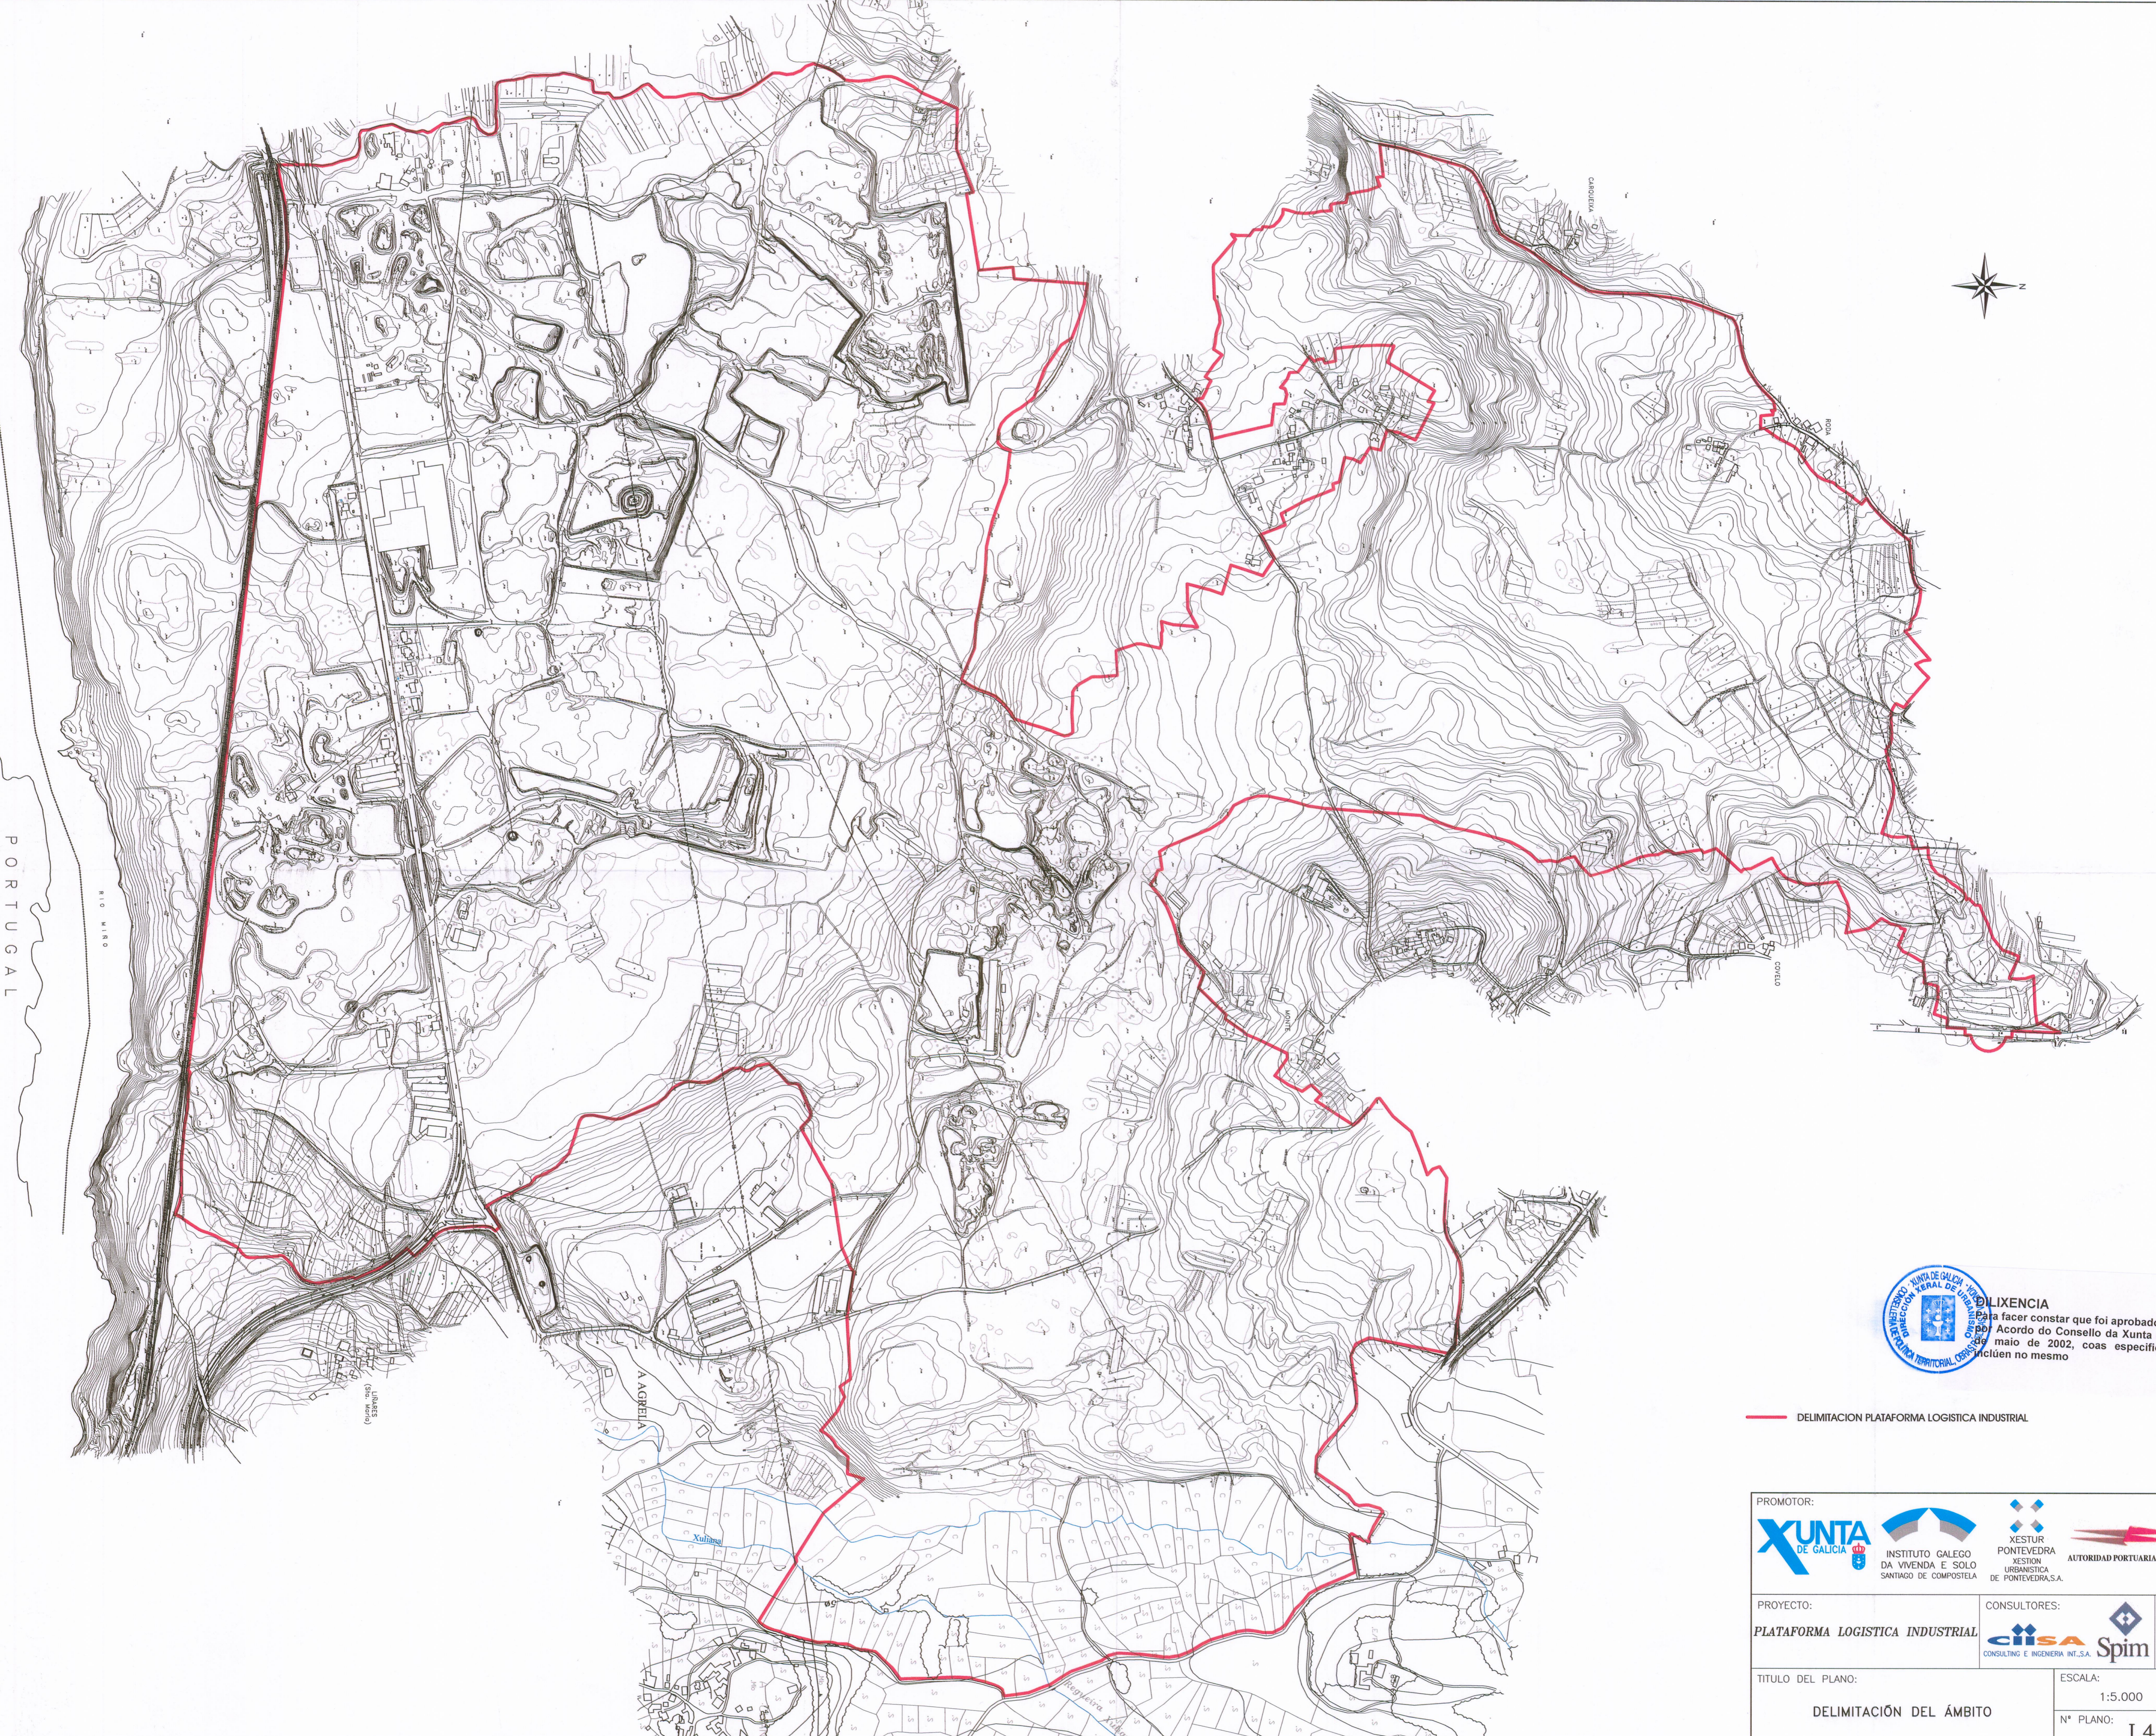


00199



DILIXENCIA
 Para facer constar que foi aprobado definitivamente o **Plan** de acordo do Consello da Xunta de Galicia do 15 de maio de 2002, coas especificacións que se inclúen no mesmo

— DELIMITACION PLATAFORMA LOGISTICA INDUSTRIAL

PROMOTOR: 			
PROYECTO: PLATAFORMA LOGISTICA INDUSTRIAL		CONSULTORES: 	
TITULO DEL PLANO: DELIMITACIÓN DEL ÁMBITO		EL INGENIERO AUTOR: 	
ESCALA: 1:5.000		FECHA: SEPTIEMBRE 2.001	
N° PLANO: I.4		HOJA 1 DE 1	

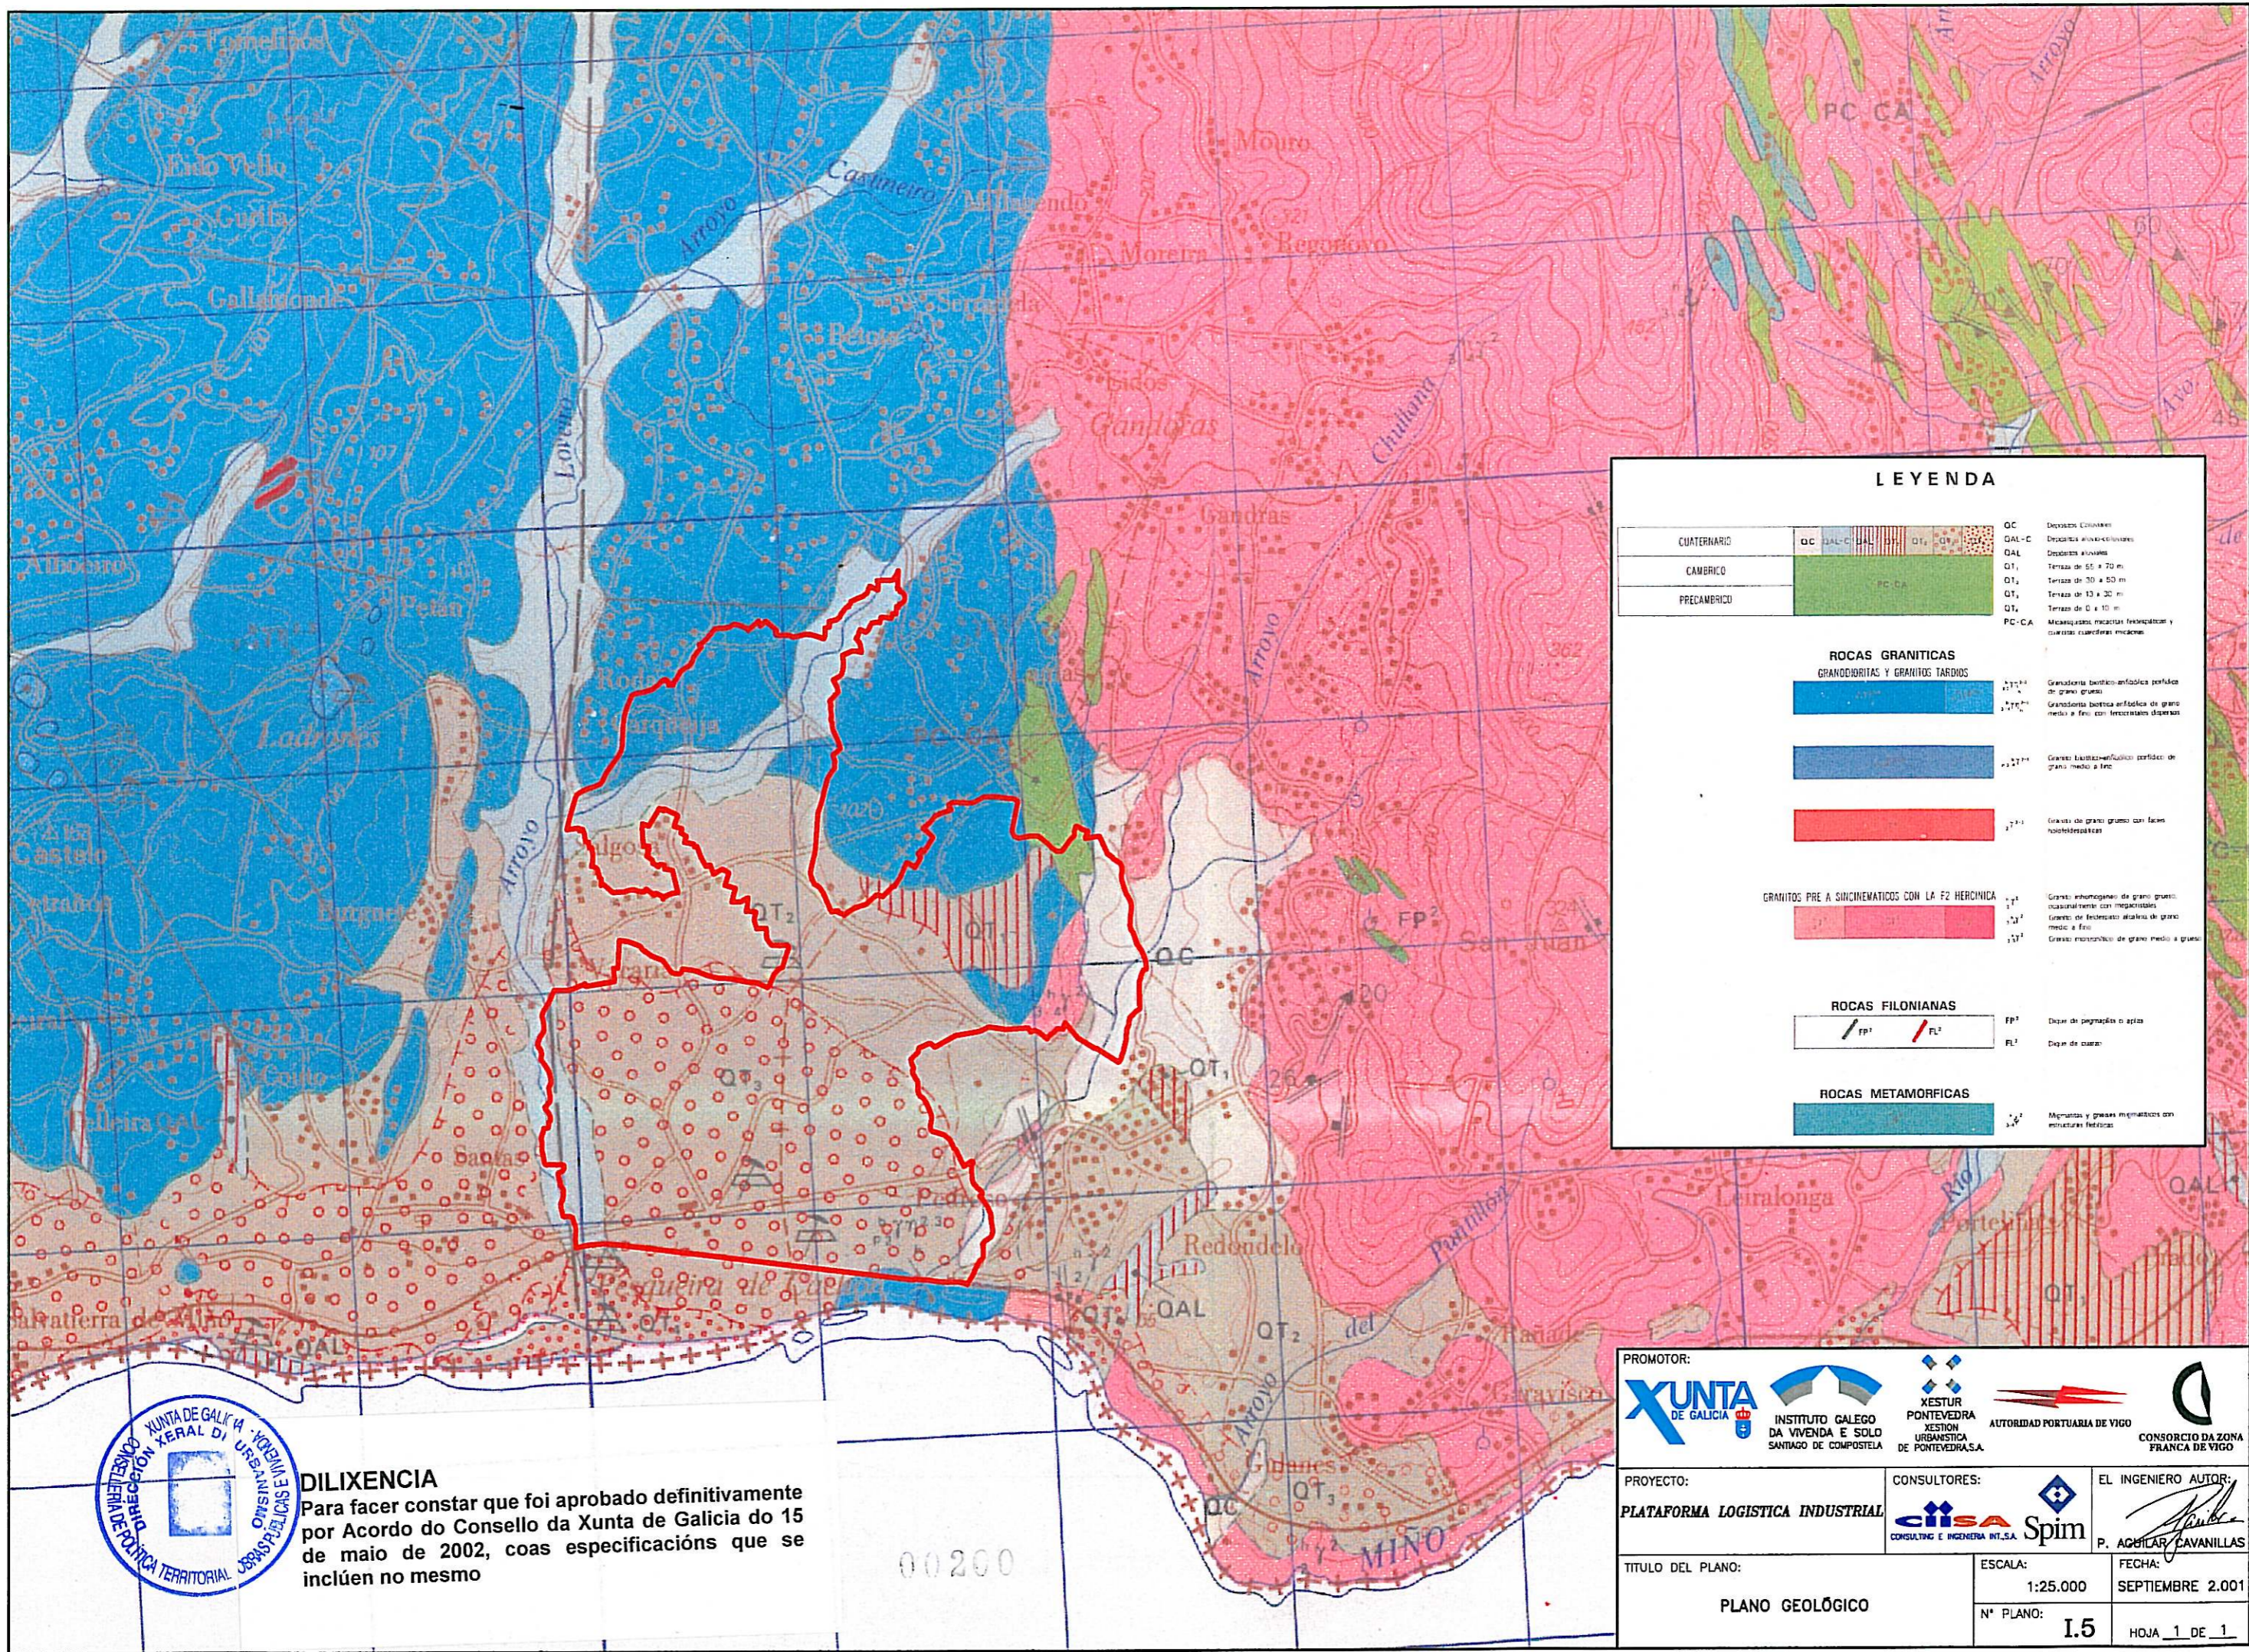

LEYENDA

CUATERNARIO	QC	Deposito Coluvial
	QAL-C	Deposito aluvial-coluvial
	QAL	Deposito aluvial
CAMBRICO	QT ₁	Terraza de 55 a 70 m
	QT ₂	Terraza de 30 a 50 m
	QT ₃	Terraza de 13 a 30 m
	QT ₄	Terraza de 0 a 10 m
PRECAMBRICO	PC-CA	Micasquistos, micastos, felsequistos y cuarcitas cuarcíferas micáceas


ROCAS GRANITICAS	
GRANODIORITAS Y GRANITOS TARDIOS	
	Granodiorita biotita-antofolita perfida de grano grueso
	Granodiorita biotita-antofolita de grano medio a fino con leucocristales dispersos
	Granito biotita-antofolita perfida de grano medio a fino
	Granito de grano grueso con facies hololeucocráticas
GRANITOS PRE A SINCLINEMATICOS CON LA F2 HERCINICA	
	Granito sintaxonal de grano grueso maculadamente con megacristos
	Granito de fenocristos alcalinos de grano medio a fino
	Granito monocrístico de grano medio a grueso
ROCAS FILONIANAS	
	FP ¹ Dique de pegmatita o apita
	FL ² Dique de cuarzo
ROCAS METAMORFICAS	
	Migmatitas y gneiss migmatíticos con estructuras foliadas



DILIXENCIA
 Para facer constar que foi aprobado definitivamente por Acordo do Consello da Xunta de Galicia do 15 de maio de 2002, coas especificacións que se inclúen no mesmo

00200

PROMOTOR: 		
PROYECTO: PLATAFORMA LOGISTICA INDUSTRIAL	CONSULTORES: 	EL INGENIERO AUTOR: P. ACHILZAR CAVANILLAS
TITULO DEL PLANO: PLANO GEOLÓGICO	ESCALA: 1:25.000	FECHA: SEPTIEMBRE 2.001
	N° PLANO: I.5	HOJA <u>1</u> DE <u>1</u>

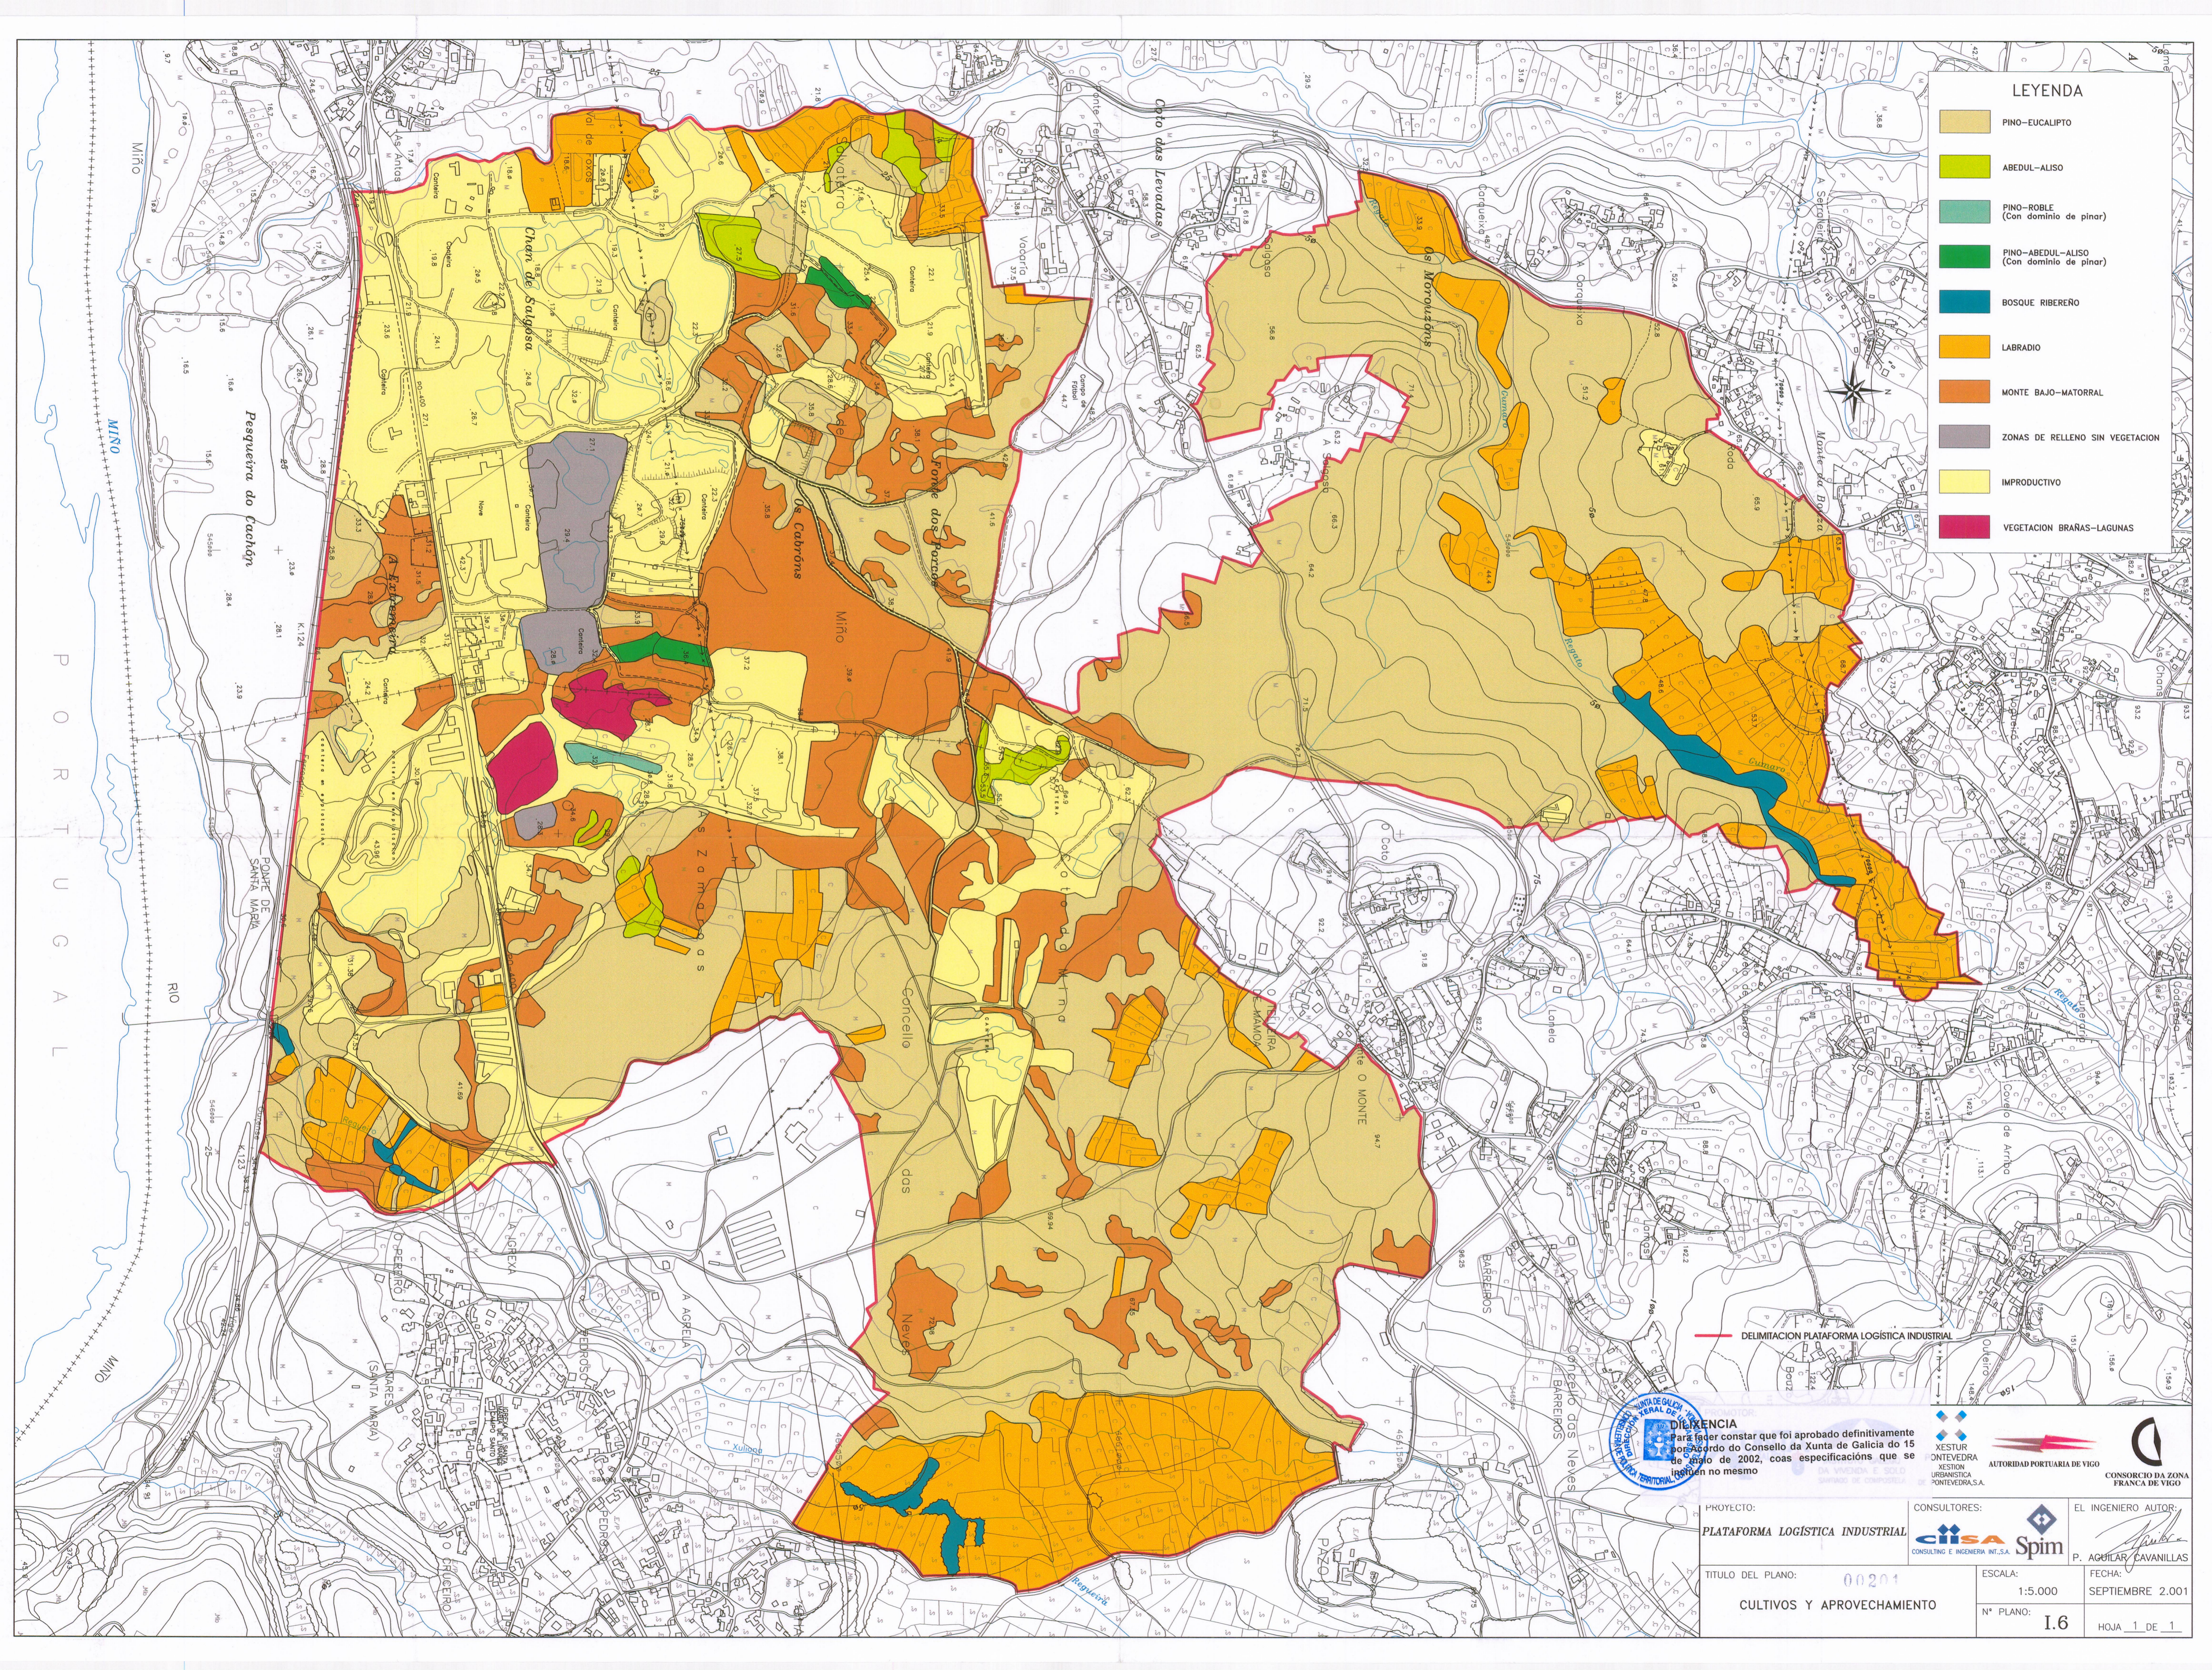

LEYENDA

Light tan	PINO-EUCALIPTO
Light green	ABEDUL-ALISO
Light blue	PINO-ROBLE (Con dominio de pinar)
Dark green	PINO-ABEDUL-ALISO (Con dominio de pinar)
Dark blue	BOSQUE RIBEREÑO
Orange	LABRADIO
Brown	MONTE BAJO-MATORRAL
Grey	ZONAS DE RELLENO SIN VEGETACION
Yellow	IMPRODUCTIVO
Pink	VEGETACION BRANAS-LAGUNAS

DELIMITACION PLATAFORMA LOGISTICA INDUSTRIAL




DIFERENCIA
Para poder constar que foi aprobado definitivamente por Acordo do Consello da Xunta de Galicia do 15 de Maio de 2002, coas especificacións que se recollen no mesmo.

AUTORIDAD PORTUARIA DE VIGO

CONSORCIO DA ZONA FRANCA DE VIGO

VESTUR INTEVEDRA XESTION URBANISTICA PONTEVEDRA,S.A.


PROYECTO: PLATAFORMA LOGISTICA INDUSTRIAL	CONSULTORES: CISA Spim CONSULTING E INGENIERIA INT.S.A.	EL INGENIERO AUTOR: <i>P. AGUILAR CAVANILLAS</i> P. AGUILAR CAVANILLAS
TITULO DEL PLANO: CULTIVOS Y APROVECHAMIENTO	ESCALA: 1:5.000	FECHA: SEPTIEMBRE 2.001
	Nº PLANO: I.6	HOJA 1 DE 1

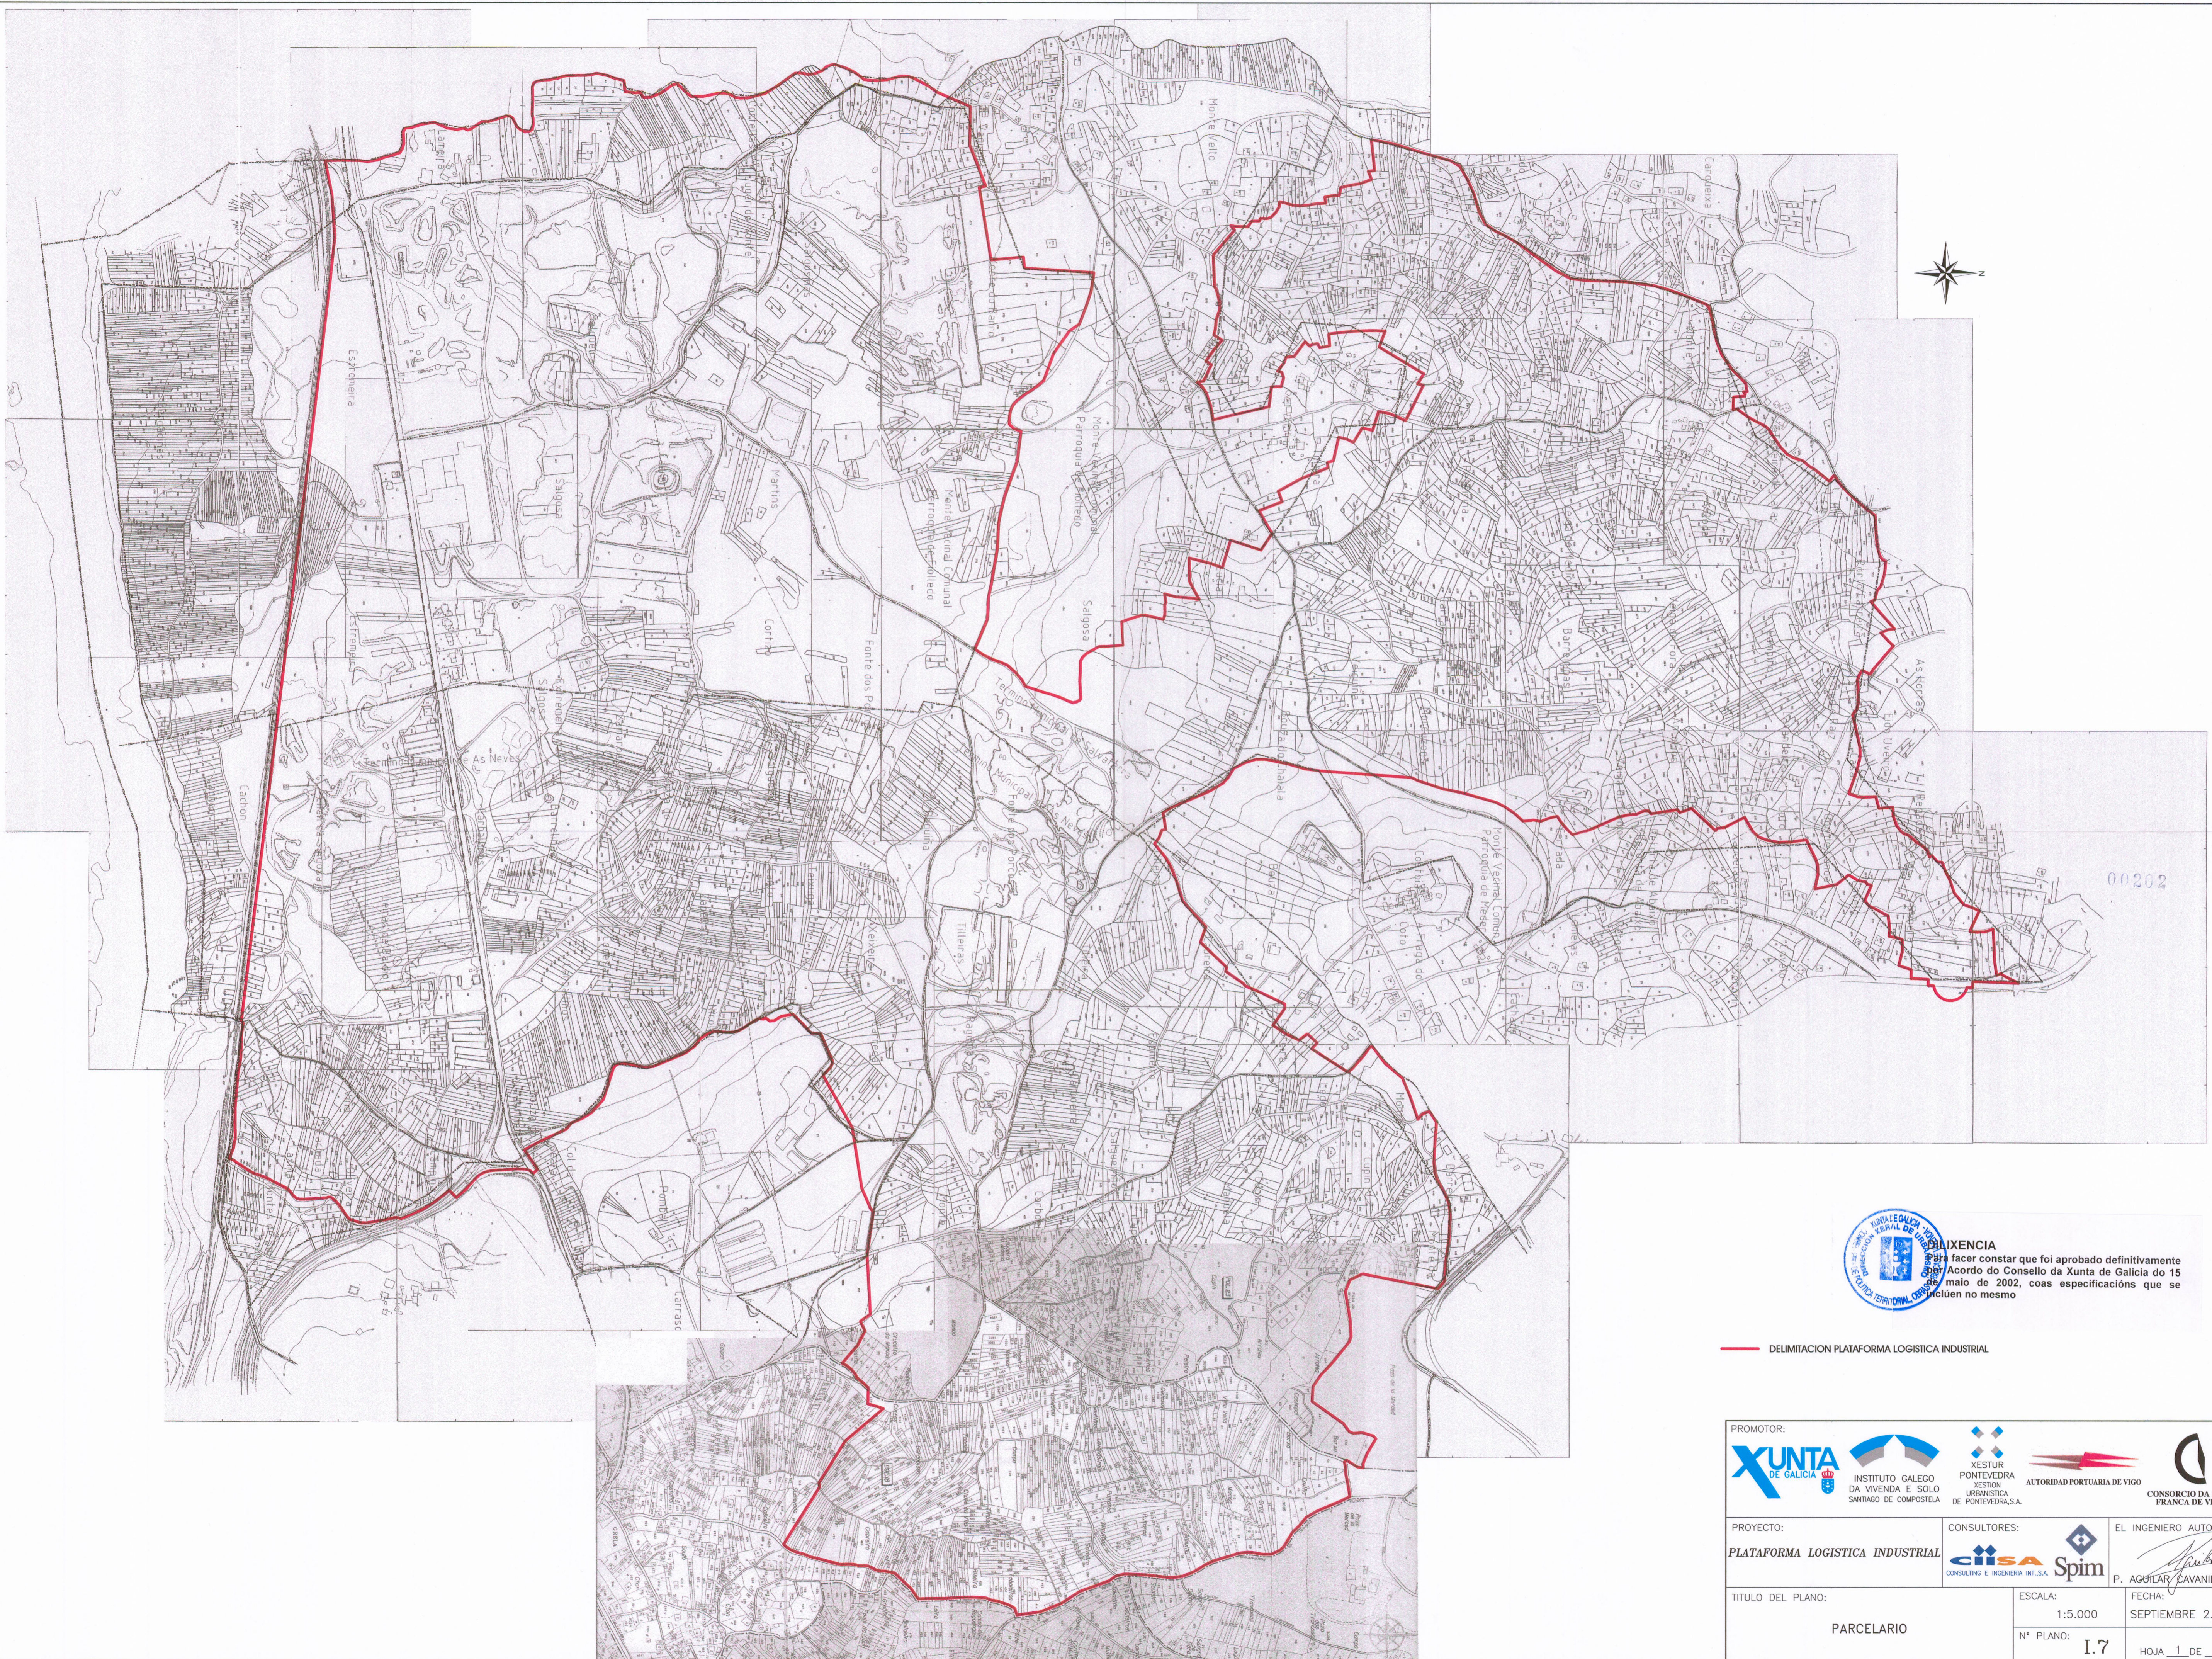

DECLARACIÓN
 Para facer constar que foi aprobado definitivamente
 o Acordo do Consello da Xunta de Galicia do 15
 de maio de 2002, coas especificacións que se
 inclúen no mesmo

— DELIMITACION PLATAFORMA LOGISTICA INDUSTRIAL

PROMOTOR: 			
PROYECTO: PLATAFORMA LOGISTICA INDUSTRIAL		CONSULTORES: 	EL INGENIERO AUTOR:
TITULO DEL PLANO: PARCELARIO		ESCALA: 1:5.000	FECHA: SEPTIEMBRE 2.001
		Nº PLANO: I.7	HOJA 1 DE 1

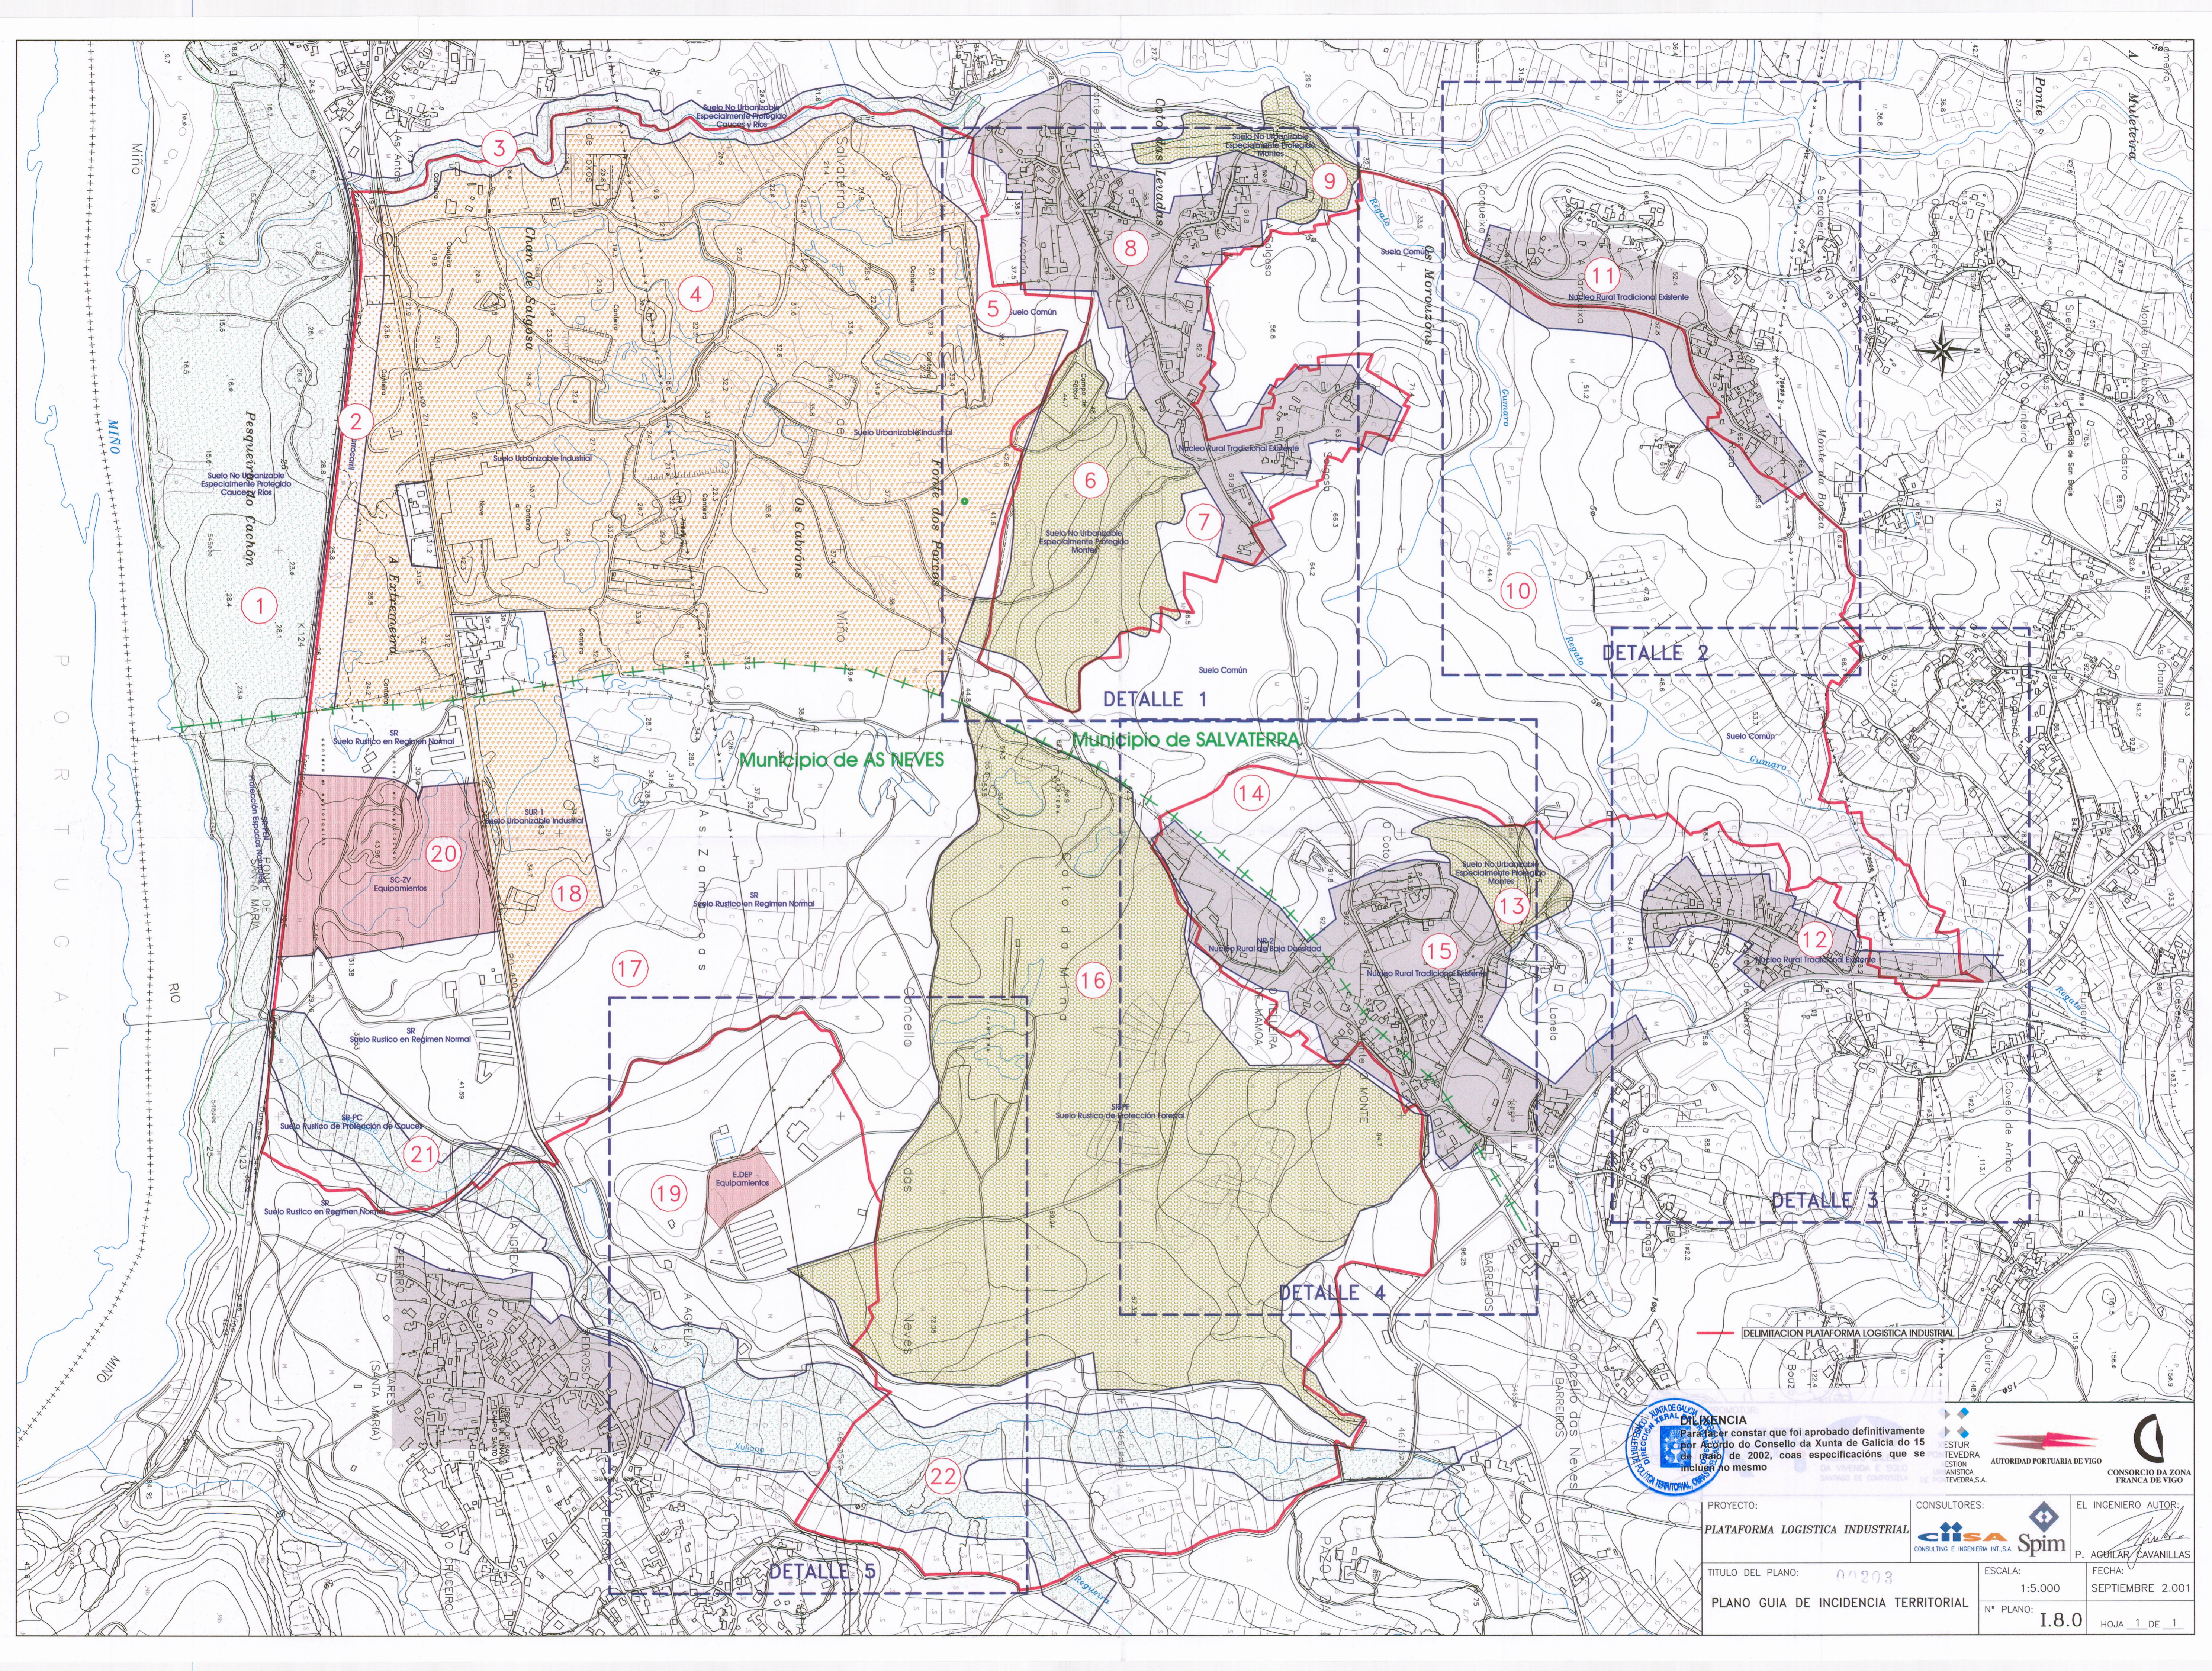

DETALLE 2

DETALLE 1

DETALLE 3

DETALLE 4

DETALLE 5

DELIMITACIÓN PLATAFORMA LOGÍSTICA INDUSTRIAL



DILIXENCIA
 Para constar que foi aprobado definitivamente
 o Plan de Actuación do Concello de Salvaterra de Miño
 de acordo coa Decisión do Consello da Xunta de Galicia do 15
 de maio de 2002, coas especificacións que se
 inclúen no mesmo.




PROYECTO: PLATAFORMA LOGÍSTICA INDUSTRIAL	CONSULTORES: ciisa Spim CONSULTING E INGENIERIA INT.S.A.	EL INGENIERO AUTOR: P. AGUILAR CAVANILLAS
TITULO DEL PLANO: PLANO GUIA DE INCIDENCIA TERRITORIAL	ESCALA: 1:5.000	FECHA: SEPTIEMBRE 2.001
Nº PLANO: I.8.0	HOJA 1 DE 1	



DILIXENCIA

Para facer constar que foi aprobado definitivamente por Acordo do Consello da Xunta de Galicia do 15 de maio de 2002, coas especificacións que se inclúen no mesmo

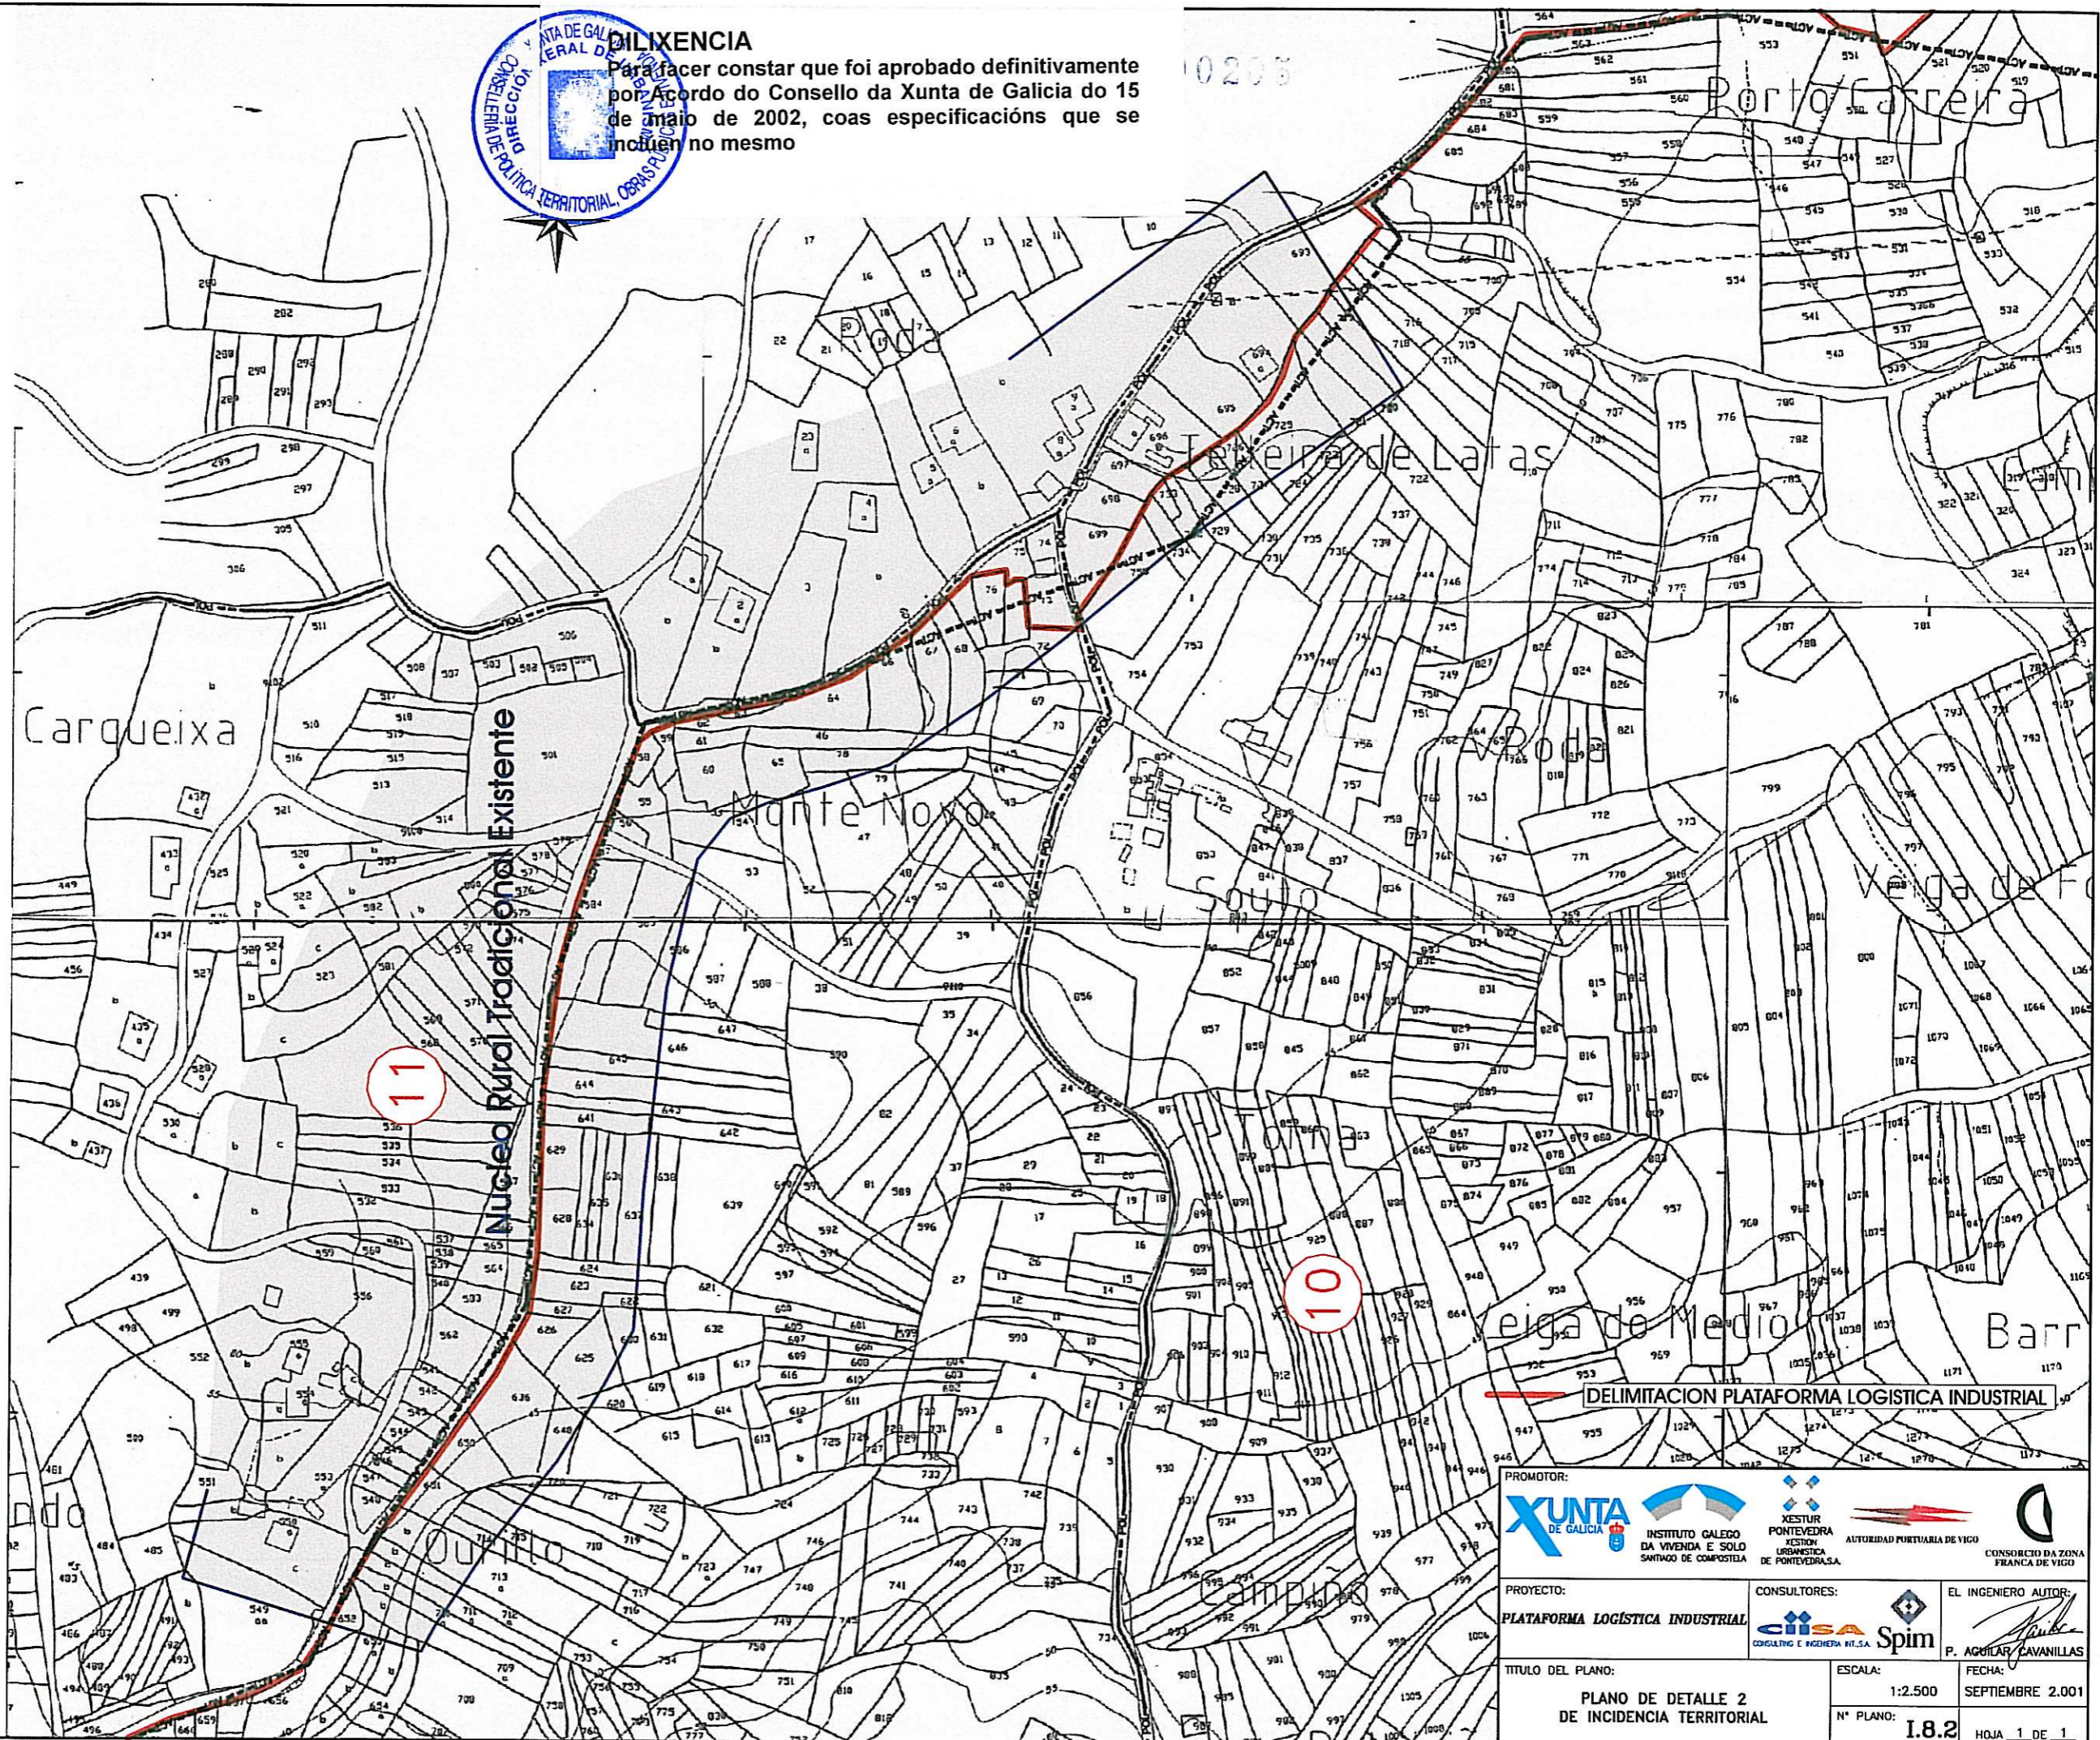

DELIMITACION PLATAFORMA LOGISTICA INDUSTRIAL

PROMOTOR:

XUNTA DE GALICIA INSTITUTO GALEGO DA VIVENDA E SOLO XESTUR PONTEVEDRA AUTORIDAD PORTUARIA DE VIGO

PROYECTO:

PLATAFORMA LOGÍSTICA INDUSTRIAL

CONSULTORES:

CISA Spim

EL INGENIERO AUTOR:

P. AGUILAR CAVANILLAS

TITULO DEL PLANO:

PLANO DE DETALLE 2 DE INCIDENCIA TERRITORIAL

ESCALA:

1:2.500

FECHA:

SEPTIEMBRE 2.001

Nº PLANO:

1.8.2

HOJA 1 DE 1