
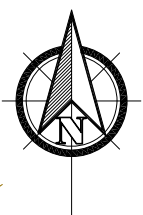


LENDAS	
	CONDUCIÓN Ø100
	CONDUCIÓN Ø150
	CONDUCIÓN Ø200
	ETAP+BOMBEO
	HIDRANTE
	BOCA DE REGA
	VENTOSA



REV.	DATA	OBXECTO REVISION	REALIZADO	COMPROBADO

PROMOTOR:	<b>Xestión do Solo de Galicia-Xestur, S.A.</b>
PROXECTO:	M.P. PROXECTO SECTORIAL DO POLÍGONO INDUSTRIAL DE A PASAXE <span style="float: right;">N.E.: 14.336</span>
CONSULTOR:	<b>idom</b>
AUTORES DO PROXECTO:	ALBERTO SÁNCHEZ MARTÍN  XAGÚN BEIROA RAPOSO
TITULO DO PLANO:	REDE DE ABASTECIMENTO DE AUGA E REGO REDE INTERIOR. PLANTA GENERAL
ESCALA:	A1 1:2.000 A3 1:4.000
DATA:	SETEMBRO 2.015
Nº PLANO:	2.10.2
FOLLA:	1 DE 3

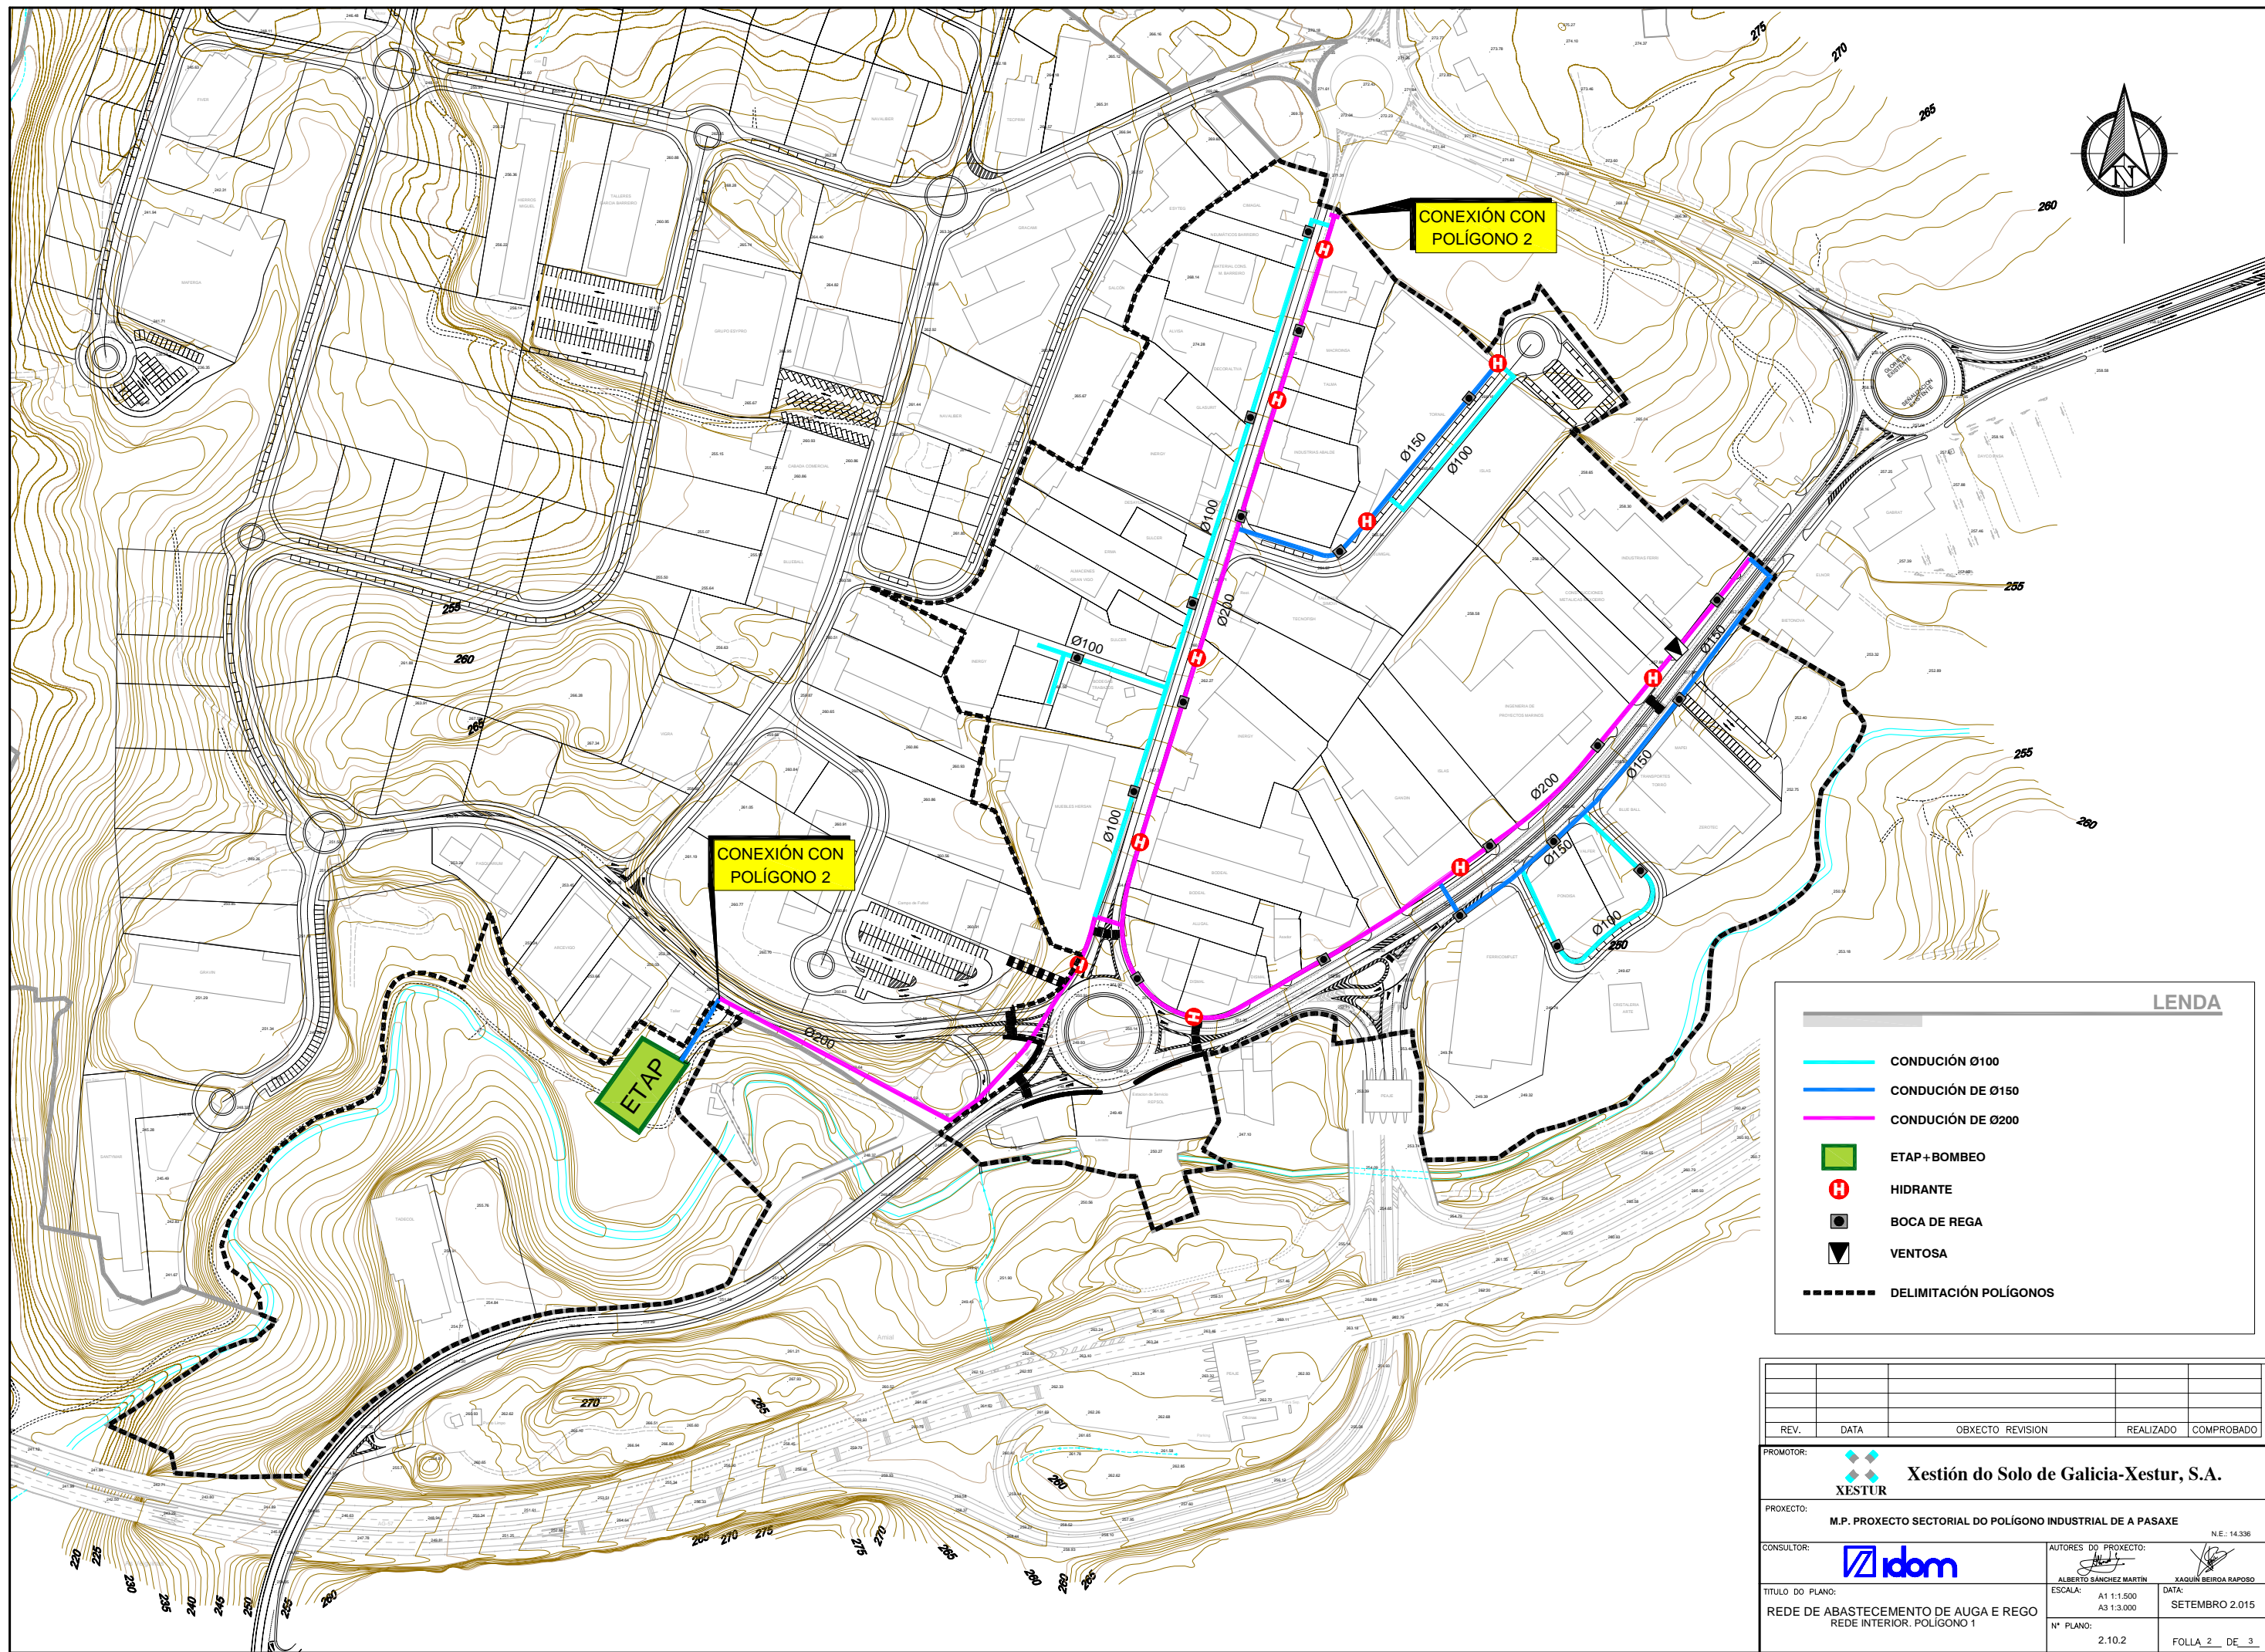

LENDA	
	CONDUCIÓN Ø100
	CONDUCIÓN DE Ø150
	CONDUCIÓN DE Ø200
	ETAP+BOMBEO
	HIDRANTE
	BOCA DE REGA
	VENTOSA
	DELIMITACIÓN POLÍGONOS

REV.	DATA	OBXECTO REVISIÓN	REALIZADO	COMPROBADO
PROMOTOR:				
<b>Xestión do Solo de Galicia-Xestur, S.A.</b>				
PROXECTO:				
M.P. PROXECTO SECTORIAL DO POLÍGONO INDUSTRIAL DE A PASAXE				
N.E.: 14.336				
CONSULTOR:		AUTORES DO PROXECTO:		
TÍTULO DO PLANO:		ESCALA:	A1 1:1.500	DATA:
REDE DE ABASTECIMENTO DE AUGA E REGO		A3 1:3.000	SETEMBRO 2.015	
REDE INTERIOR. POLÍGONO 1		Nº PLANO:	2.10.2	FOLLA 2 DE 3

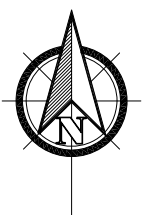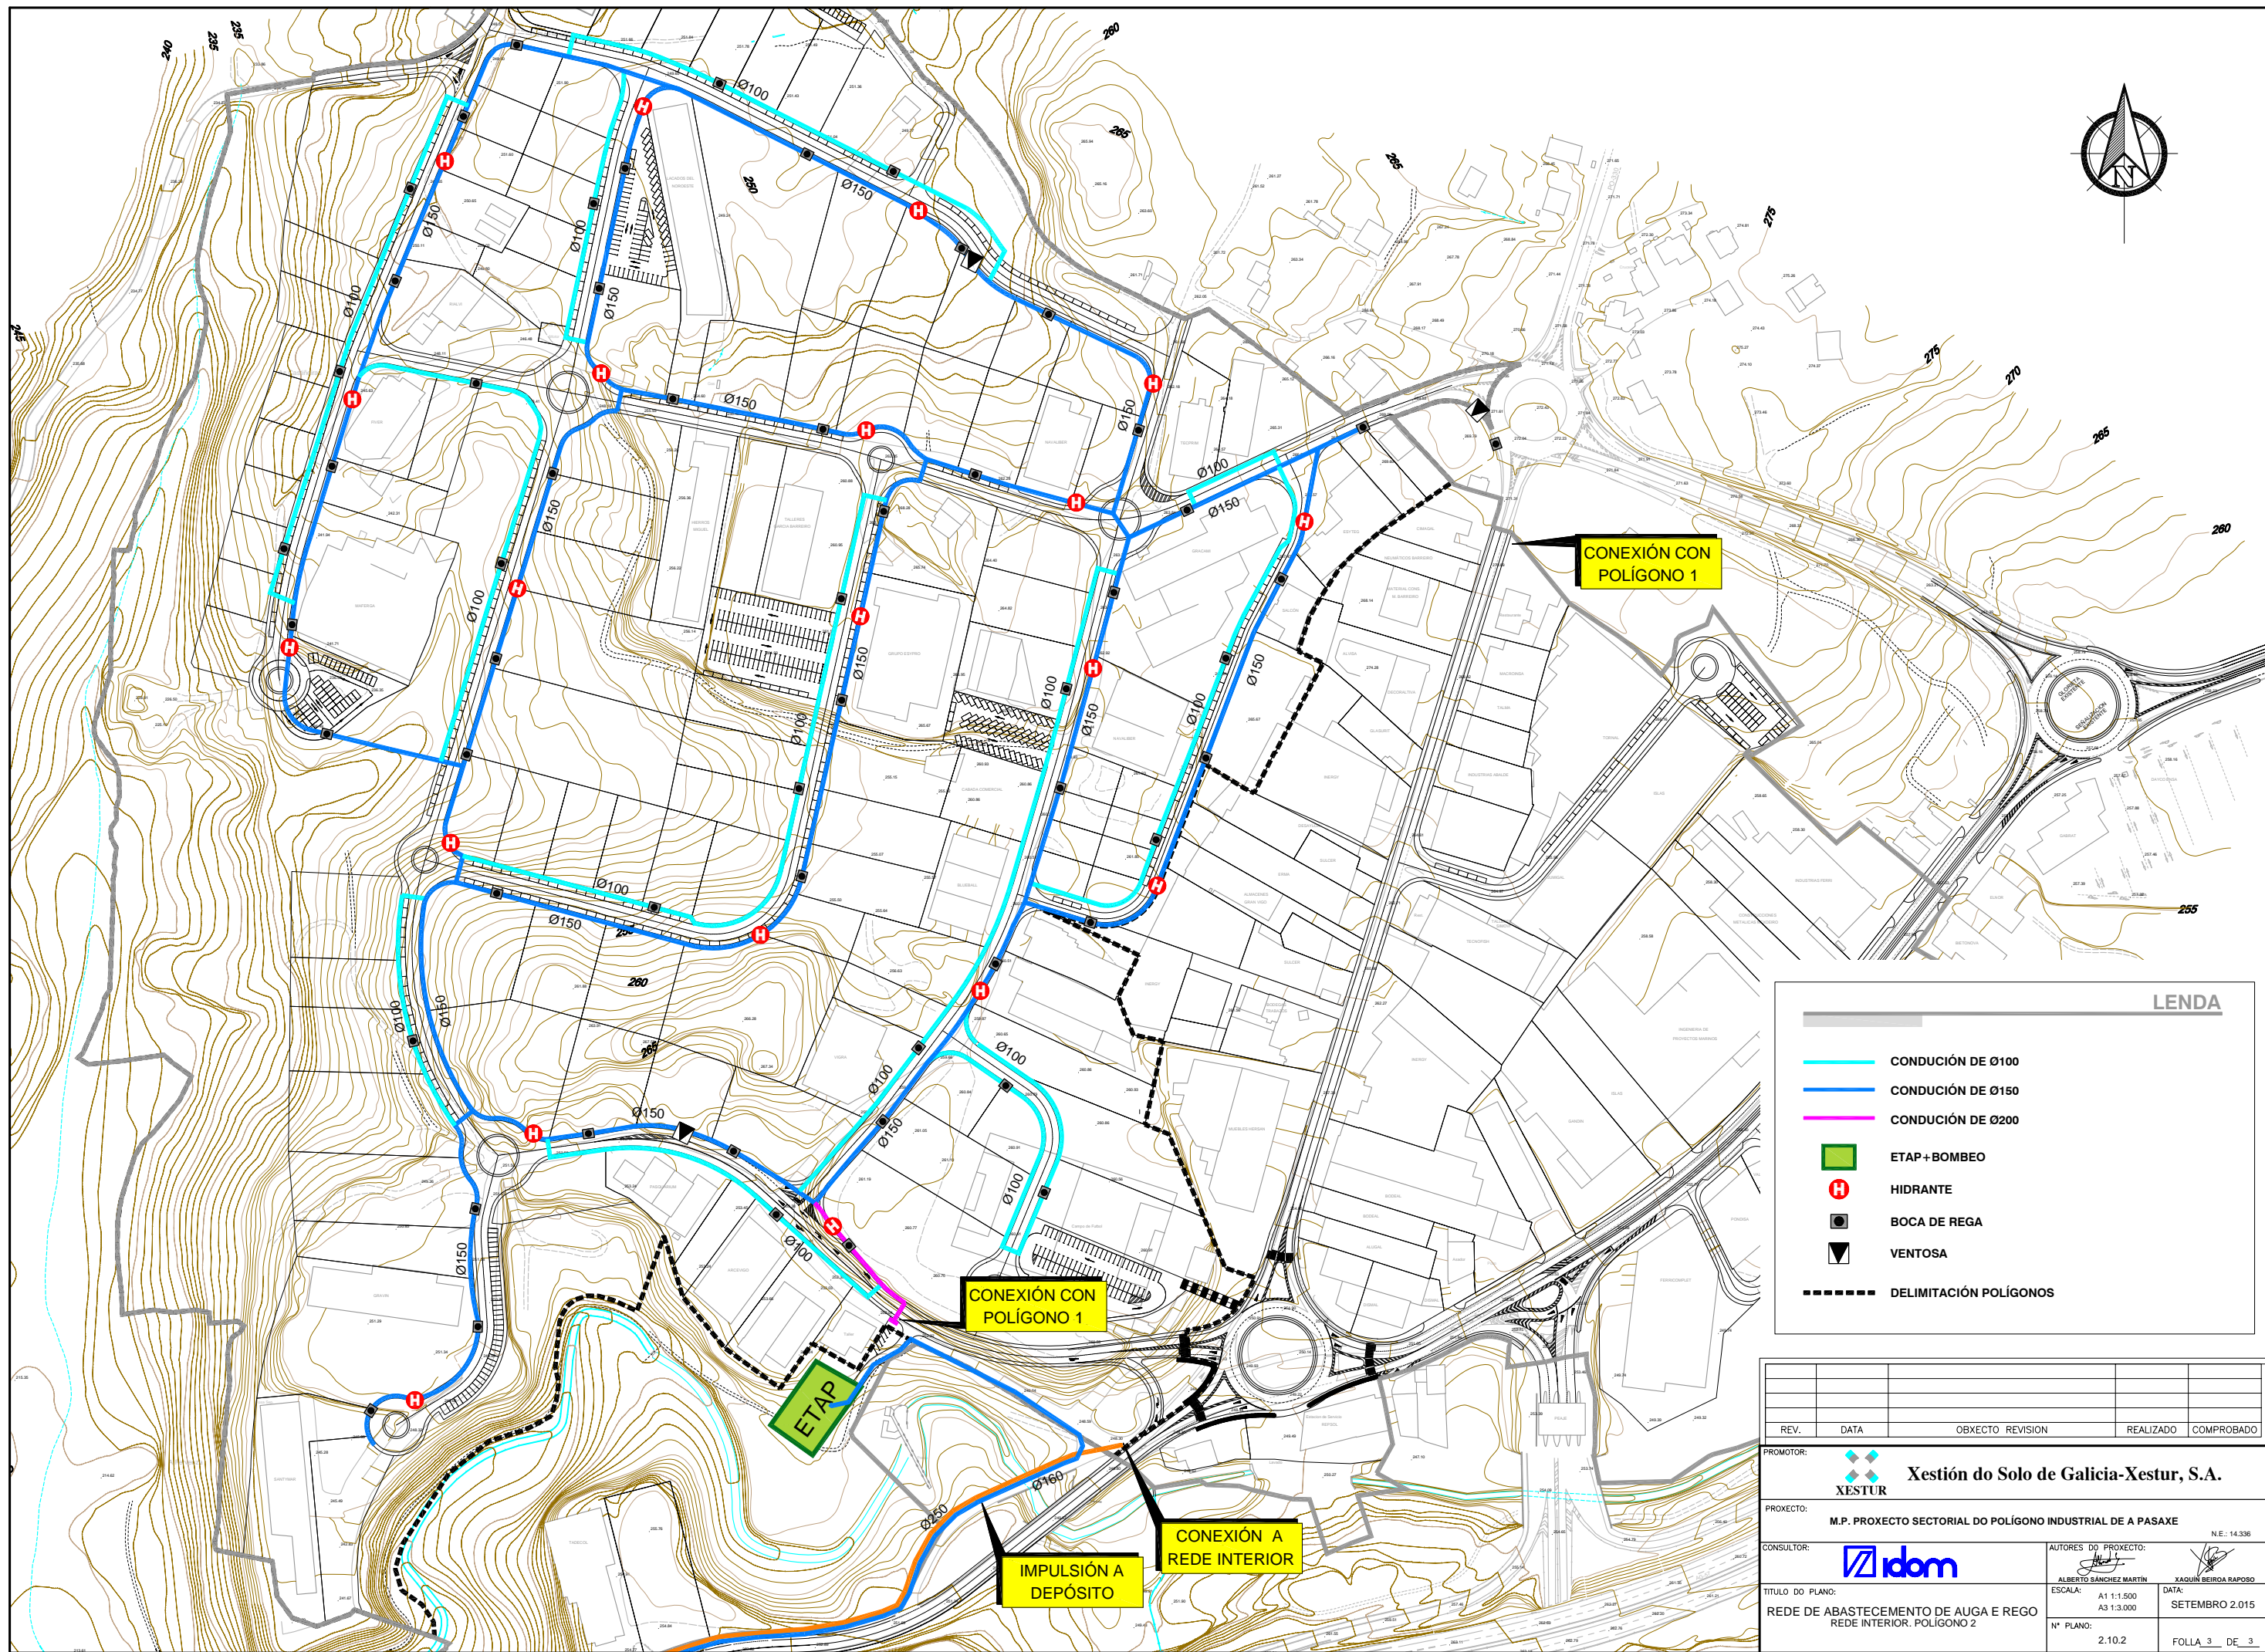

CONEXIÓN CON POLÍGONO 1

CONEXIÓN CON POLÍGONO 1

ETAP

CONEXIÓN A REDE INTERIOR

IMPULSIÓN A DEPÓSITO

**LENDA**

- CONDUCCIÓN DE Ø100
- CONDUCCIÓN DE Ø150
- CONDUCCIÓN DE Ø200
- ETAP+BOMBEO
- H HIDRANTE
- BOCA DE REGA
- ▼ VENTOSA
- - - - DELIMITACIÓN POLÍGONOS

REV.	DATA	OBXECTO REVISIÓN	REALIZADO	COMPROBADO

PROMOTOR: <b>Xestión do Solo de Galicia-Xestur, S.A.</b>		N.E.: 14.336	
PROXECTO: M.P. PROXECTO SECTORIAL DO POLÍGONO INDUSTRIAL DE A PASAXE			
CONSULTOR: 		AUTORES DO PROXECTO: ALBERTO SÁNCHEZ MARTÍN      XAGÚN BEIROA RAPOSO	
TÍTULO DO PLANO: REDE DE ABASTECIMENTO DE AUGA E REGO REDE INTERIOR, POLÍGONO 2		ESCALA: A1 1:1.500 A3 1:3.000	
N° PLANO: 2.10.2		DATA: SETEMBRO 2.015	
FOLLA 3 DE 3			