

	EJECUTADO MAYO 2013
	ACOMETIDA A PARCELAS.
	VENTOSA
	BOCA DE RIEGO
	TUBERIA DE P.E. Ø 110 mm.
	TUBERIA DE FUNDICION Ø 125 mm.
	TUBERIA DE FUNDICION Ø 200 mm.
	TUBERIA DE FUNDICION Ø 250 mm.
	TUBERIA DE FUNDICION Ø 300 mm.

	POLÍGONO (FASE B)
	NUEVA PLATAFORMA


XESTIÓN DO SOLO DE GALICIA
 XESTUR, S.A.

TÍTULO:
 DEFINIÇÃO DO ESTADO ACTUAL DA FASE B
 OBRAS DE URBANIZACIÓN DO PARQUE DE ACTIVIDADES
 ECONÓMICAS DE ARTEIXO ACTECA (A Coruña)

TÍTULO DO PLANO: **SERVICIOS URBANOS**
 RED DE ABASTECIMIENTO Y RIEGO
 PLANTA GENERAL


DATA: **MARZO 2.020**
 Nº PLANO: **7.4.1**

ESCALA: **1:6.000**
 FOLLA **1 DE 1**


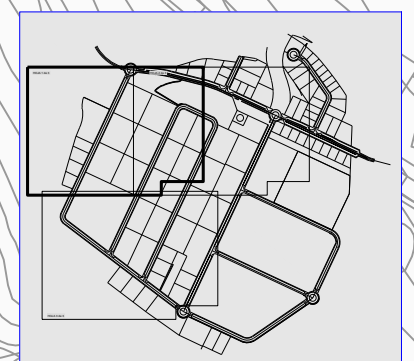


- EJECUTADO MAYO 2013
- ACOMETIDA A PARCELAS.
- VENTOSA
- BOCA DE RIEGO
- TUBERIA DE P.E. Ø 110 mm.
- TUBERIA DE FUNDICION Ø 125 mm.
- TUBERIA DE FUNDICION Ø 200 mm.
- TUBERIA DE FUNDICION Ø 250 mm.
- TUBERIA DE FUNDICION Ø 300 mm.

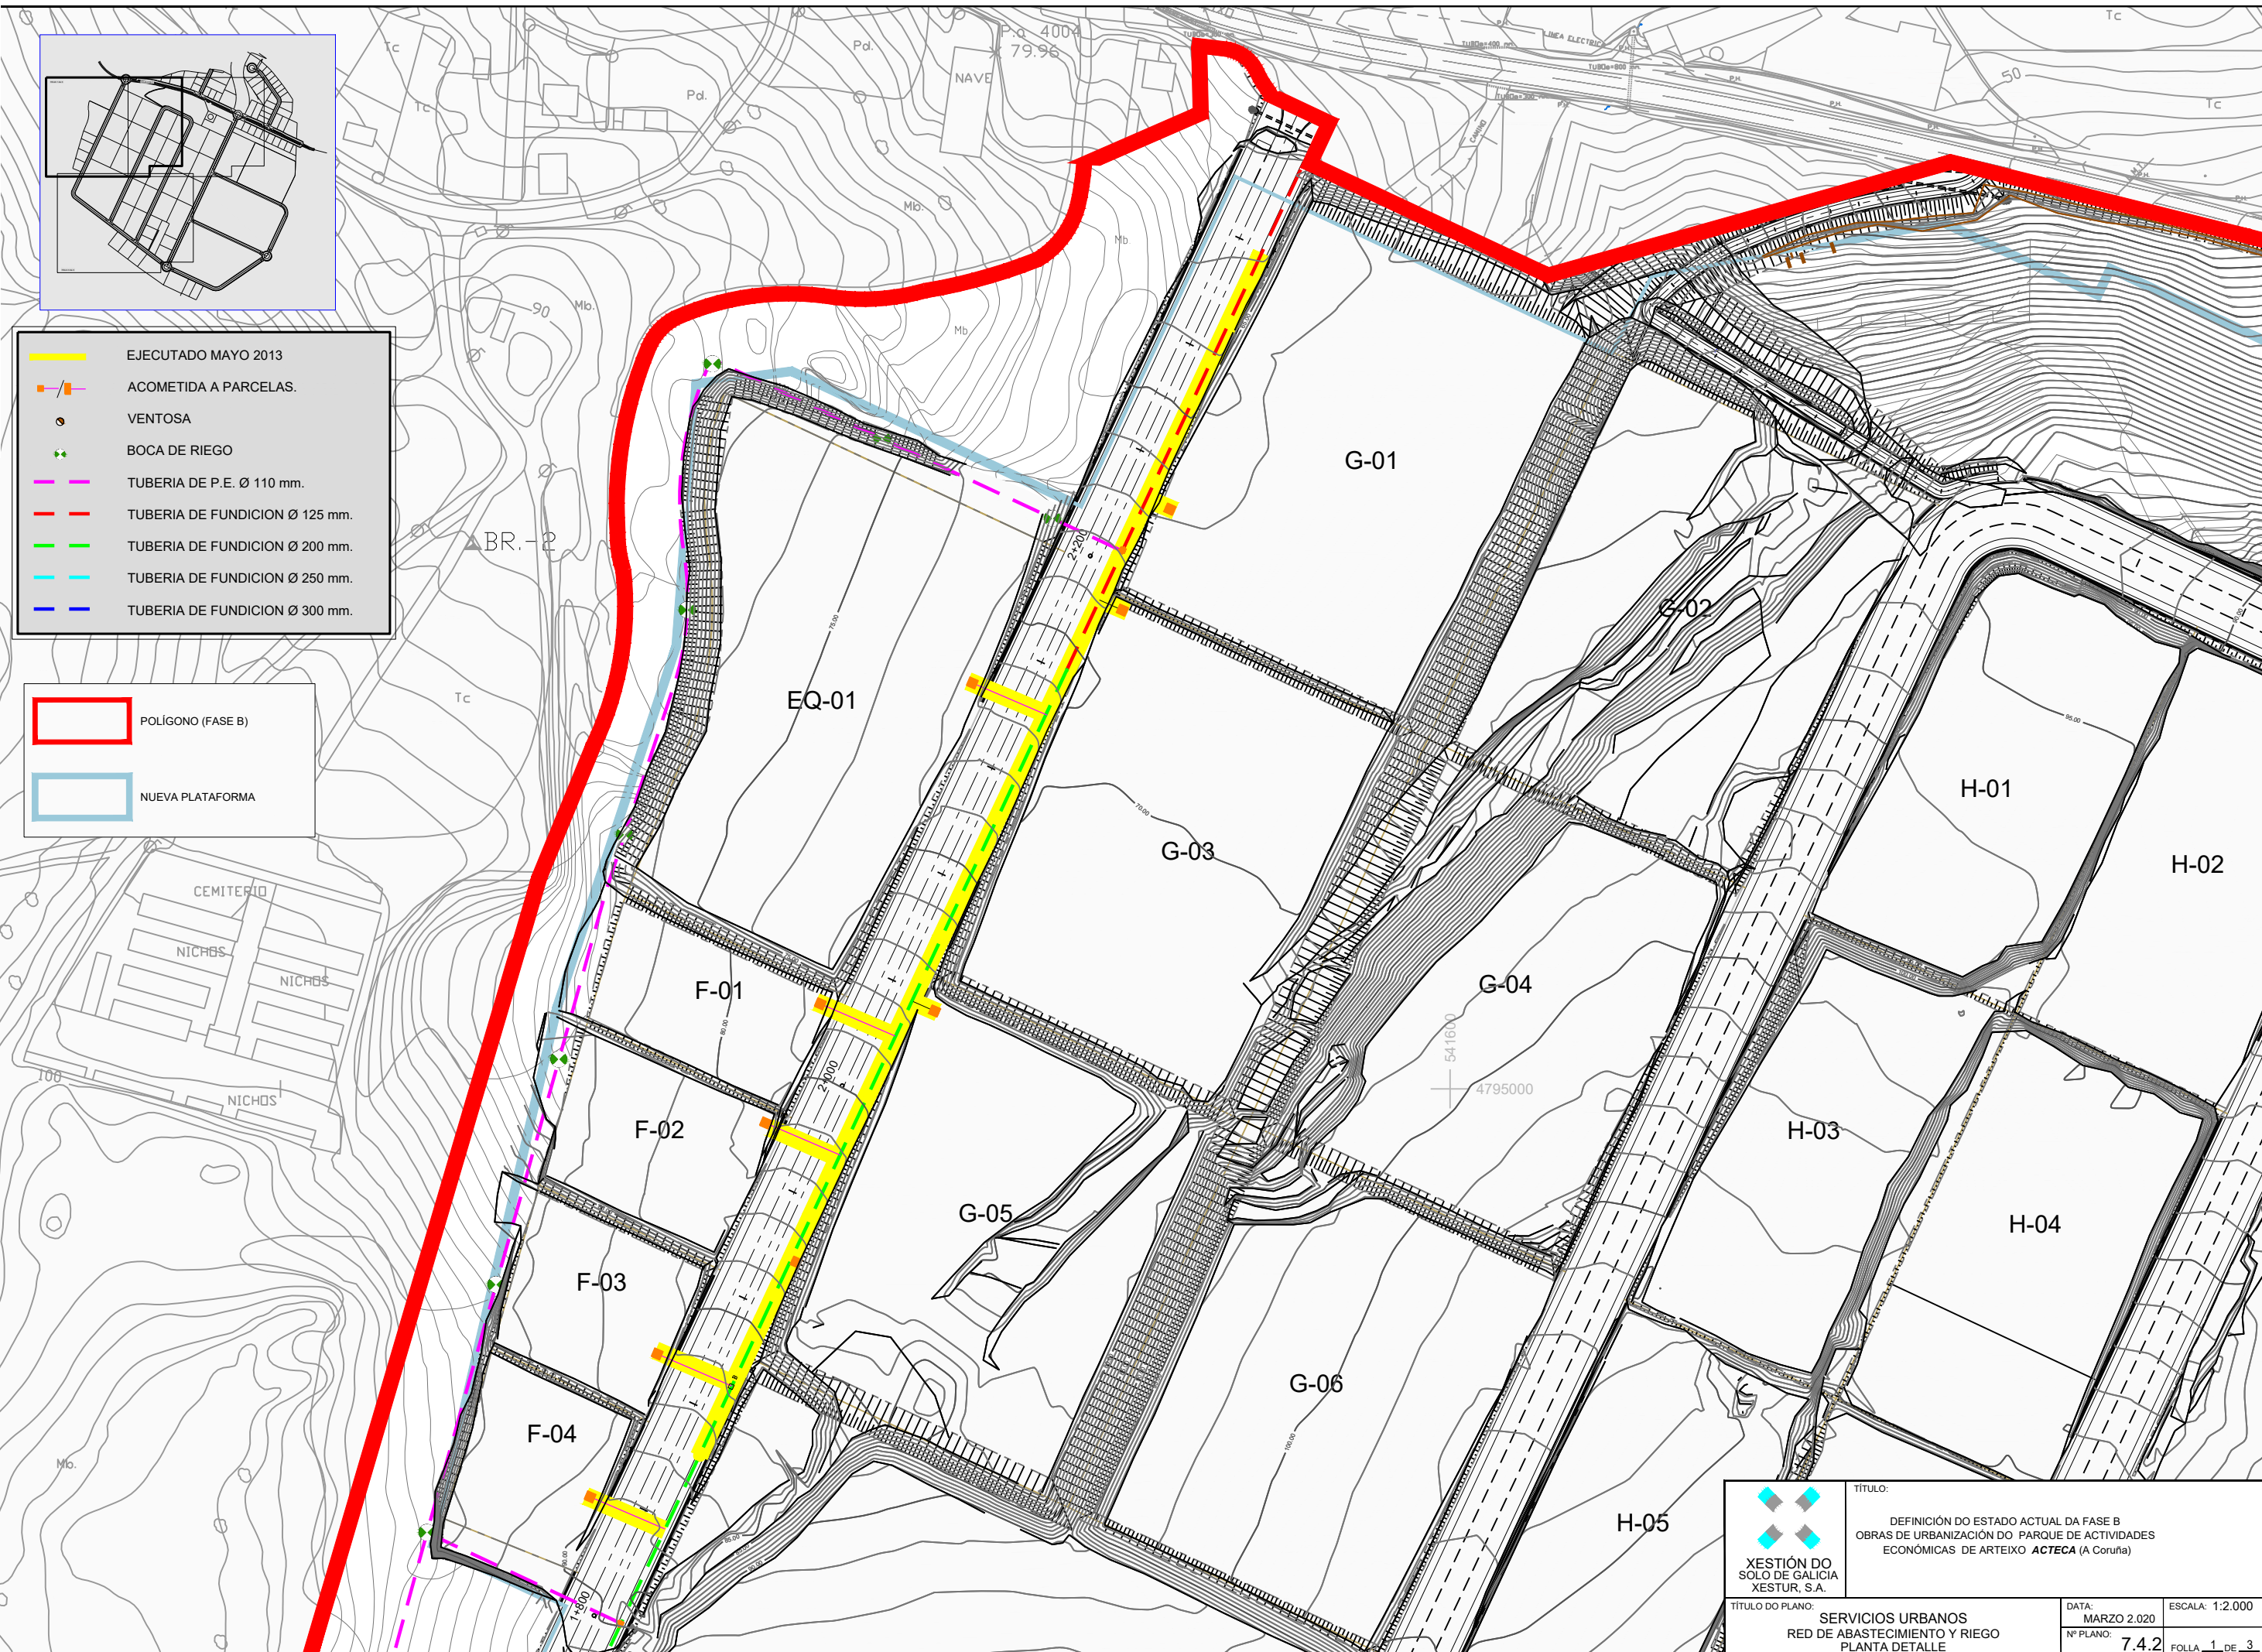

- POLIGONO (FASE B)
- NUEVA PLATAFORMA

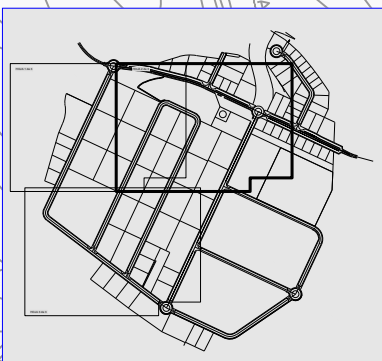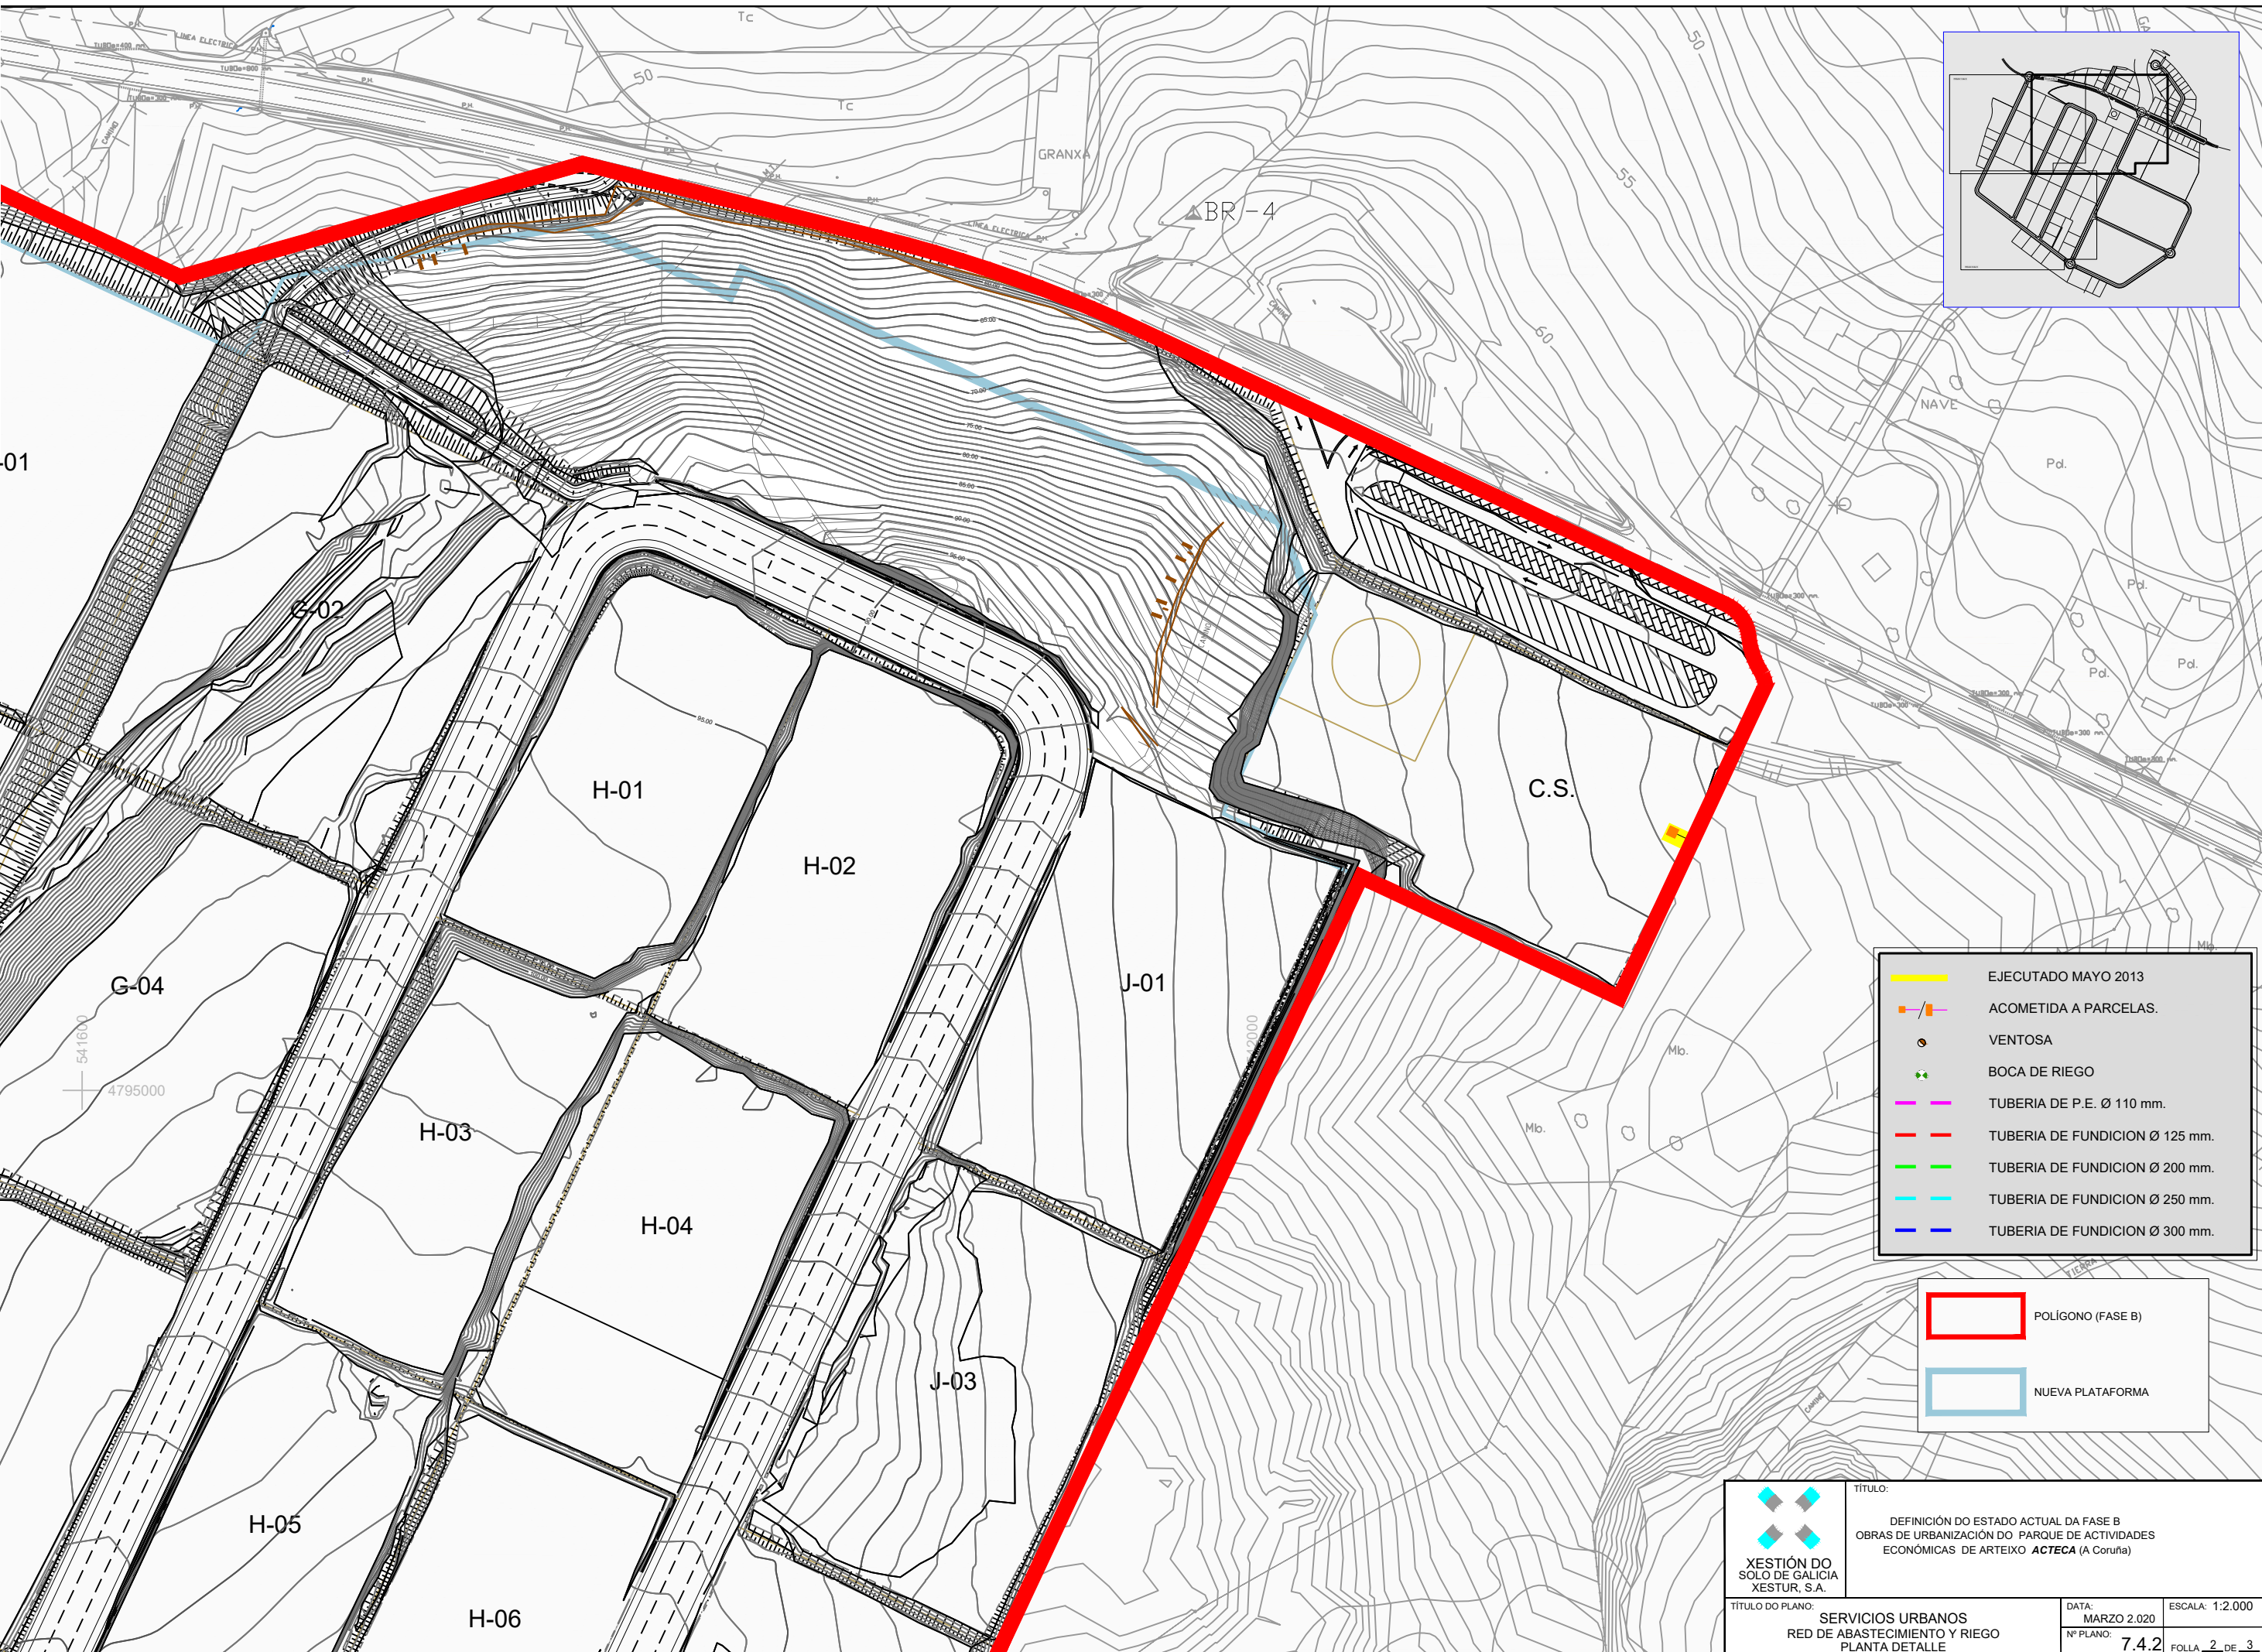


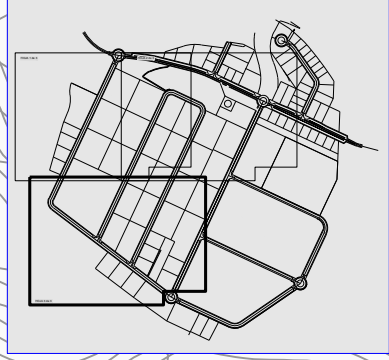
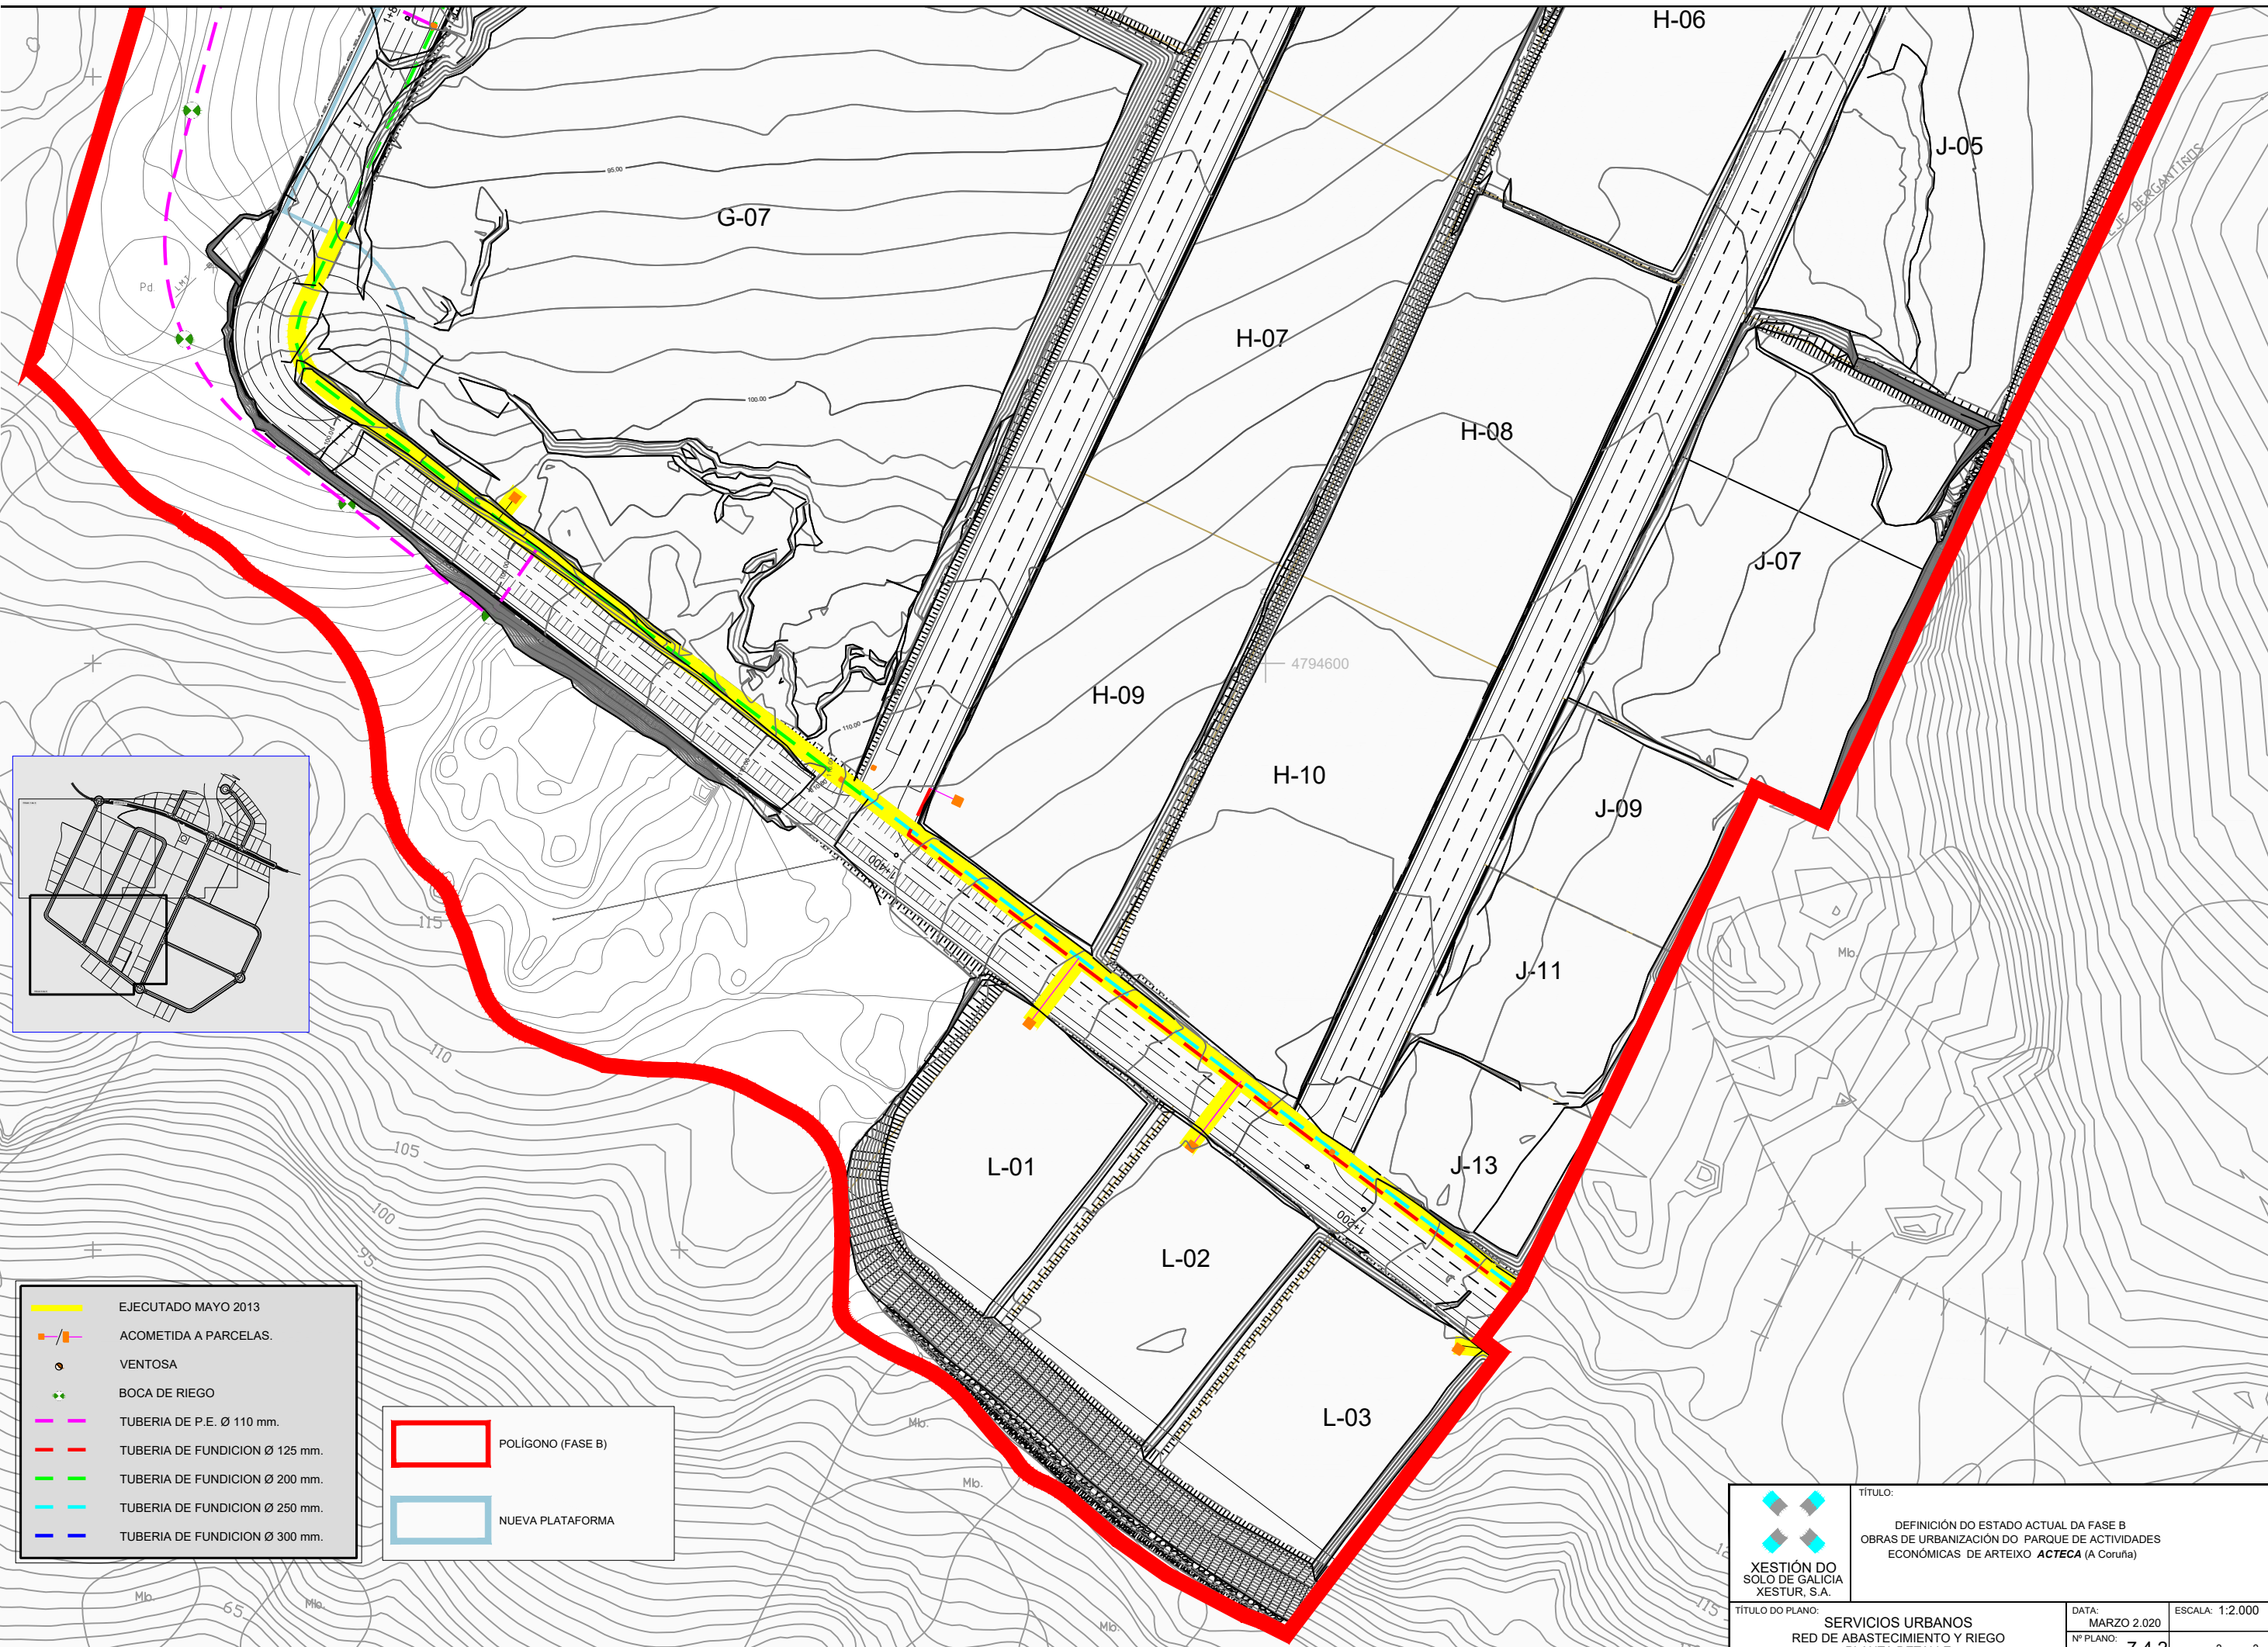
<p>XESTIÓN DO SOLO DE GALICIA XESTUR, S.A.</p>	TÍTULO: DEFINIÇÃO DO ESTADO ACTUAL DA FASE B OBRAS DE URBANIZACIÓN DO PARQUE DE ACTIVIDADES ECONÓMICAS DE ARTEIXO ACTECA (A Coruña)		
	TÍTULO DO PLANO: SERVICIOS URBANOS RED DE ABASTECIMIENTO Y RIEGO PLANTA DETALLE	DATA: MARZO 2.020	ESCALA: 1:2.000
		Nº PLANO: 7.4.2	FOLLA 1 DE 3



-  EJECUTADO MAYO 2013
-  ACOMETIDA A PARCELAS.
-  VENTOSA
-  BOCA DE RIEGO
-  TUBERIA DE P.E. Ø 110 mm.
-  TUBERIA DE FUNDICION Ø 125 mm.
-  TUBERIA DE FUNDICION Ø 200 mm.
-  TUBERIA DE FUNDICION Ø 250 mm.
-  TUBERIA DE FUNDICION Ø 300 mm.

-  POLÍGONO (FASE B)
-  NUEVA PLATAFORMA

 <p>XESTIÓN DO SOLO DE GALICIA XESTUR, S.A.</p>	TÍTULO: DEFINICIÓN DO ESTADO ACTUAL DA FASE B OBRAS DE URBANIZACIÓN DO PARQUE DE ACTIVIDADES ECONÓMICAS DE ARTEIXO ACTECA (A Coruña)	
	TÍTULO DO PLANO: SERVICIOS URBANOS RED DE ABASTECIMIENTO Y RIEGO PLANTA DETALLE	DATA: MARZO 2.020 Nº PLANO: 7.4.2



- EJECUTADO MAYO 2013
- ACOMETIDA A PARCELAS.
- VENTOSA
- BOCA DE RIEGO
- TUBERIA DE P.E. Ø 110 mm.
- TUBERIA DE FUNDICION Ø 125 mm.
- TUBERIA DE FUNDICION Ø 200 mm.
- TUBERIA DE FUNDICION Ø 250 mm.
- TUBERIA DE FUNDICION Ø 300 mm.


- POLIGONO (FASE B)
- NUEVA PLATAFORMA



TÍTULO:
 DEFINICIÓN DO ESTADO ACTUAL DA FASE B
 OBRAS DE URBANIZACIÓN DO PARQUE DE ACTIVIDADES
 ECONÓMICAS DE ARTEIXO **ACTECA** (A Coruña)

TÍTULO DO PLANO:
**SERVICIOS URBANOS
 RED DE ABASTECIMIENTO Y RIEGO
 PLANTA DETALLE**

DATA: MARZO 2.020	ESCALA: 1:2.000
Nº PLANO: 7.4.2	FOLLA 3 DE 3

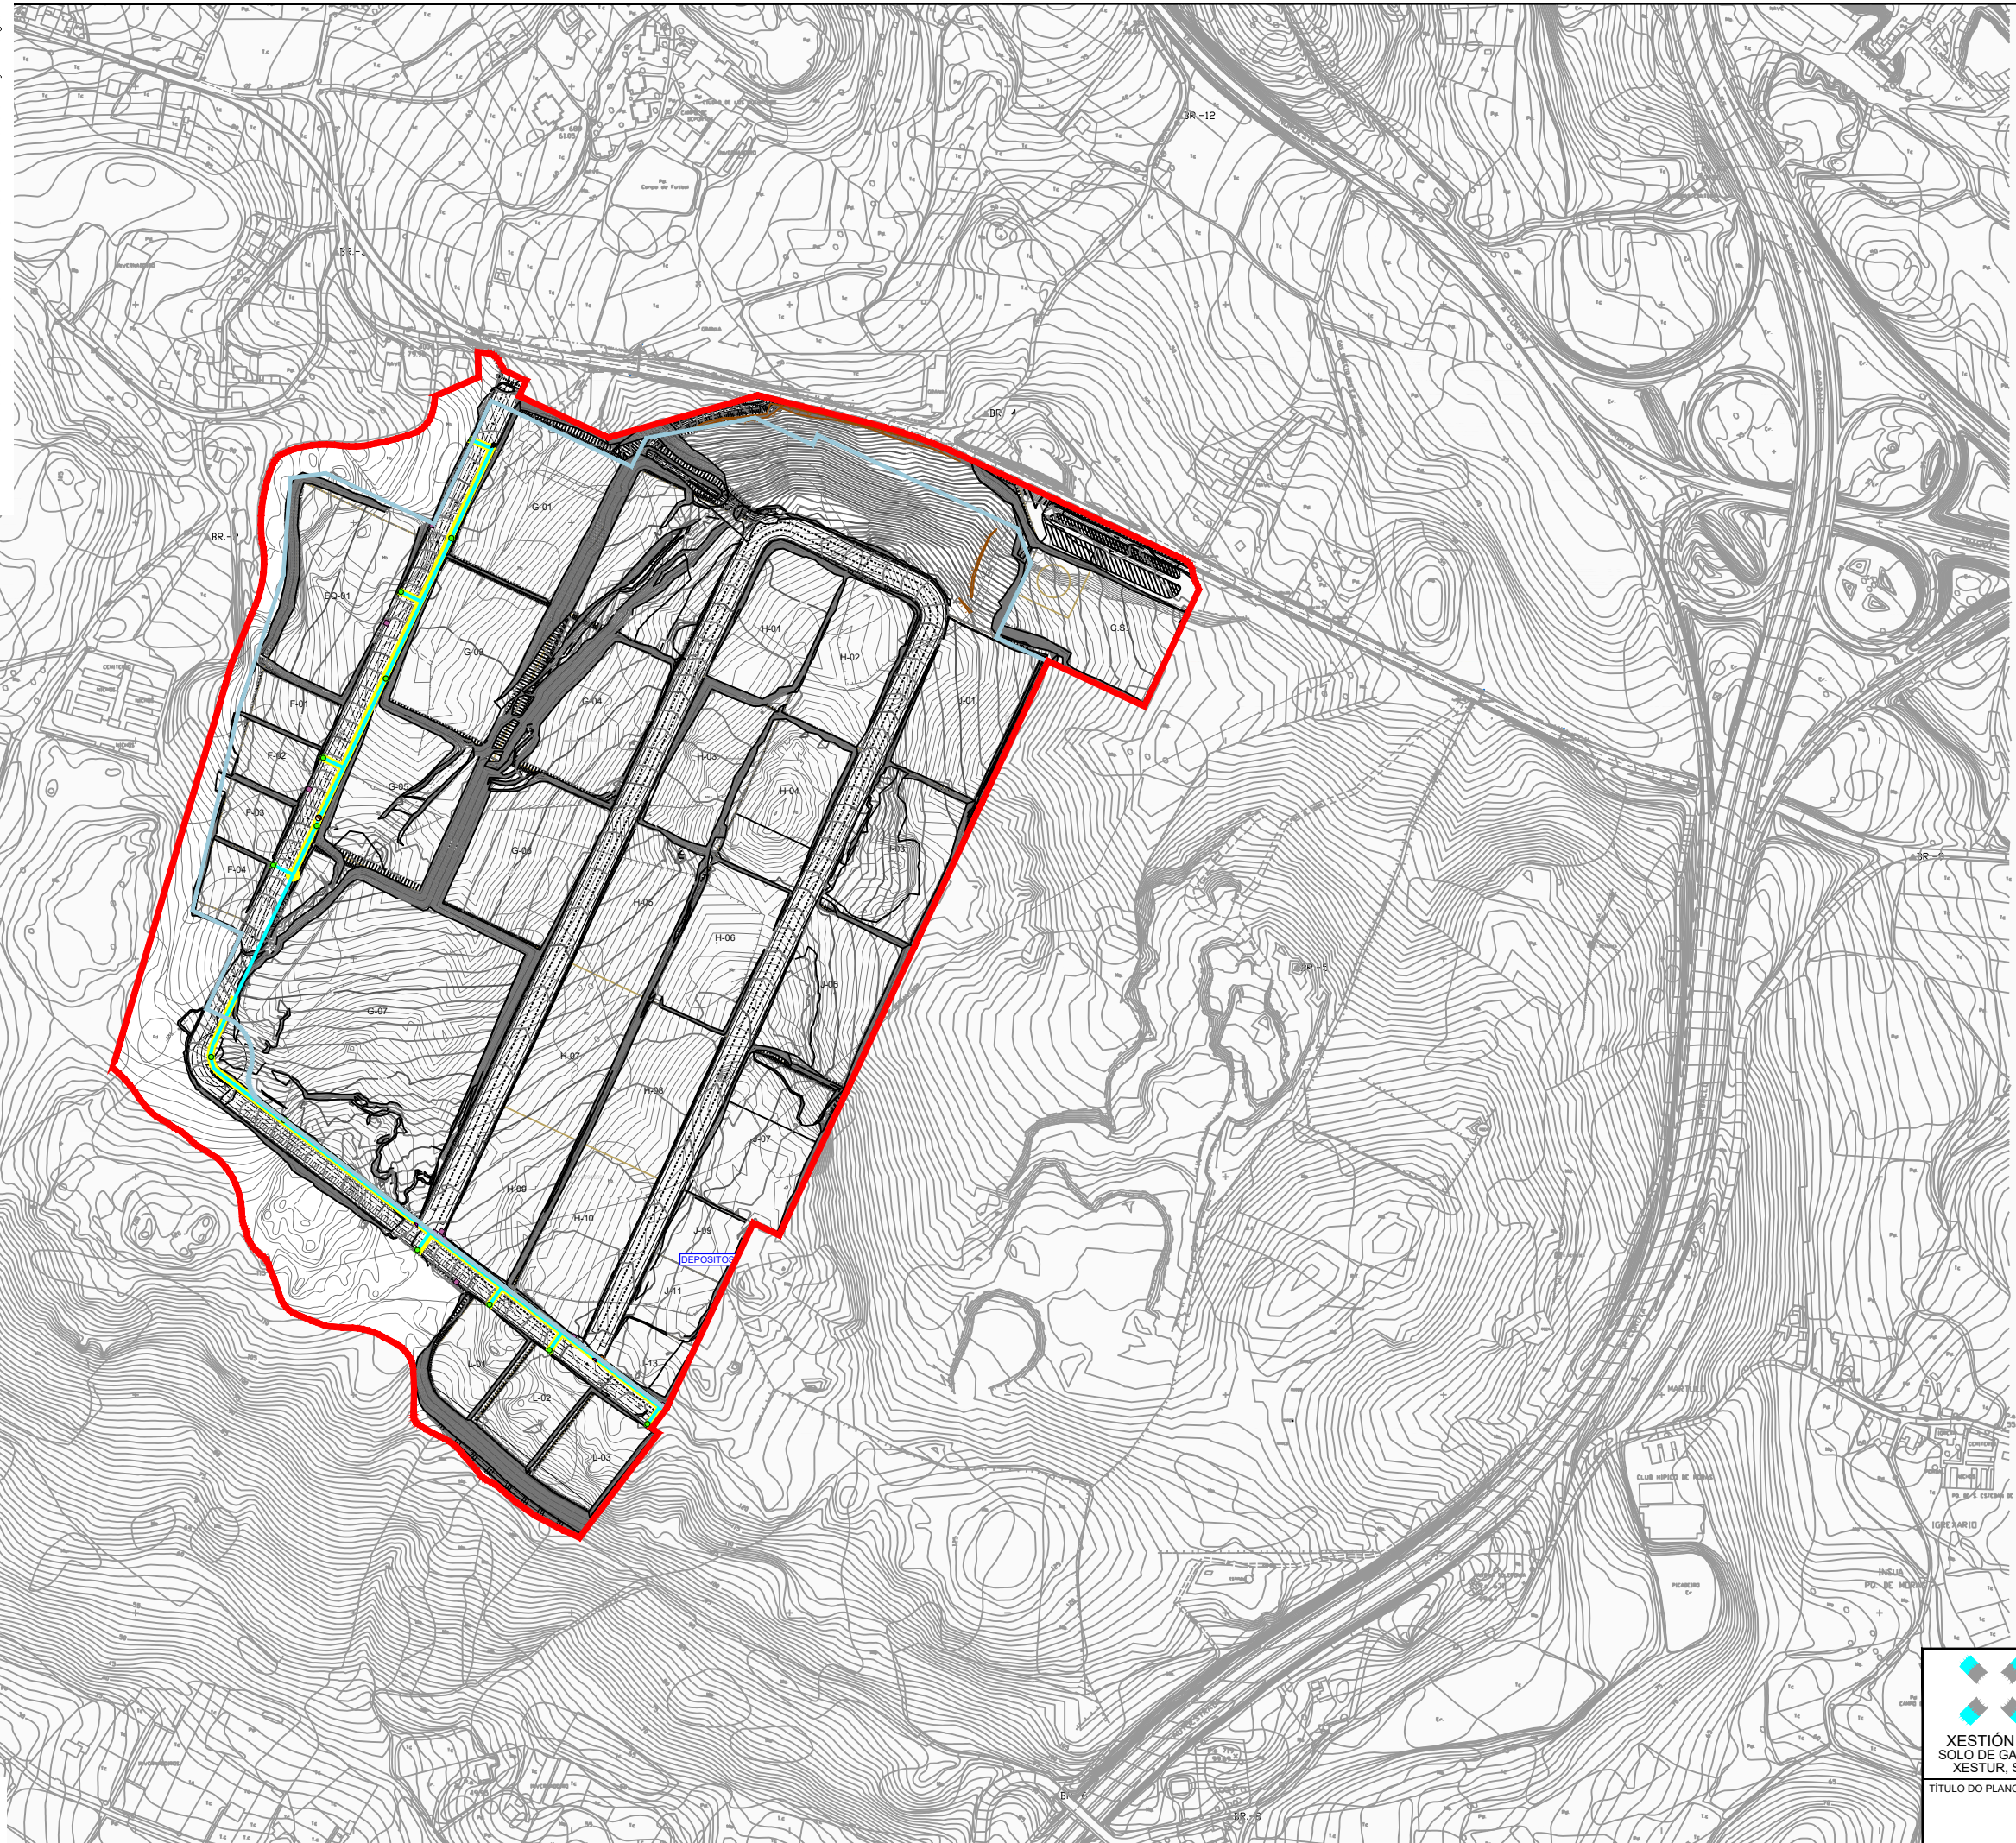


- EJECUTADO MAYO 2013
- TUBERIA DE FUNDICION Ø300 mm.
- TUBERIA DE FUNDICION Ø125 / Ø150 mm.
- HIDRANTE
- E CASETA EQUIPO COMPLEMENTARIO CONTRAINCENDIOS
- E EQUIPO CONTRAINCENDIOS (Bombas eléctricas, Diesel y Jockey)
- V VENTOSA
- DESAGÜE
- V VALVULA DE COMPUERTA
- POZO DE RED DE PLUVIALES


- POLÍGONO (FASE B)
- NUEVA PLATAFORMA






TÍTULO:
DEFINICIÓN DO ESTADO ACTUAL DA FASE B
OBRAS DE URBANIZACIÓN DO PARQUE DE ACTIVIDADES
ECONÓMICAS DE ARTEIXO **ACTECA** (A Coruña)


<p>TÍTULO DO PLANO: SERVICIOS URBANOS RED CONTRAINCENDIOS PLANTA GENERAL</p>	<p>DATA: MARZO 2.020</p> <p>Nº PLANO: 7.4.3</p>	<p>ESCALA: 1:6.000</p> <p>FOLLA <u>1</u> DE <u>1</u></p>
---	--	--

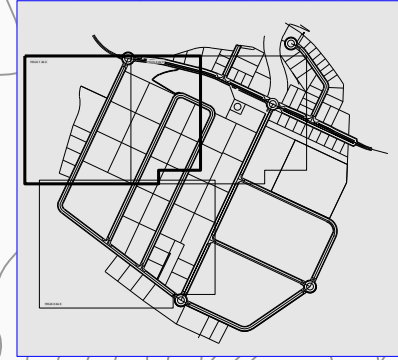
	EJECUTADO MAYO 2013
	TUBERIA DE FUNDICION Ø300 mm.
	TUBERIA DE FUNDICION Ø125 / Ø150 mm.
	HIDRANTE
	CASETA EQUIPO COMPLEMENTARIO CONTRAINCENDIOS
	EQUIPO CONTRAINCENDIOS (Bombas eléctricas, Diesel y Jockey)
	VENTOSA
	DESAGÜE
	VALVULA DE COMPUERTA
	POZO DE RED DE PLUVIALES



	POLIGONO (FASE B)
	NUEVA PLATAFORMA

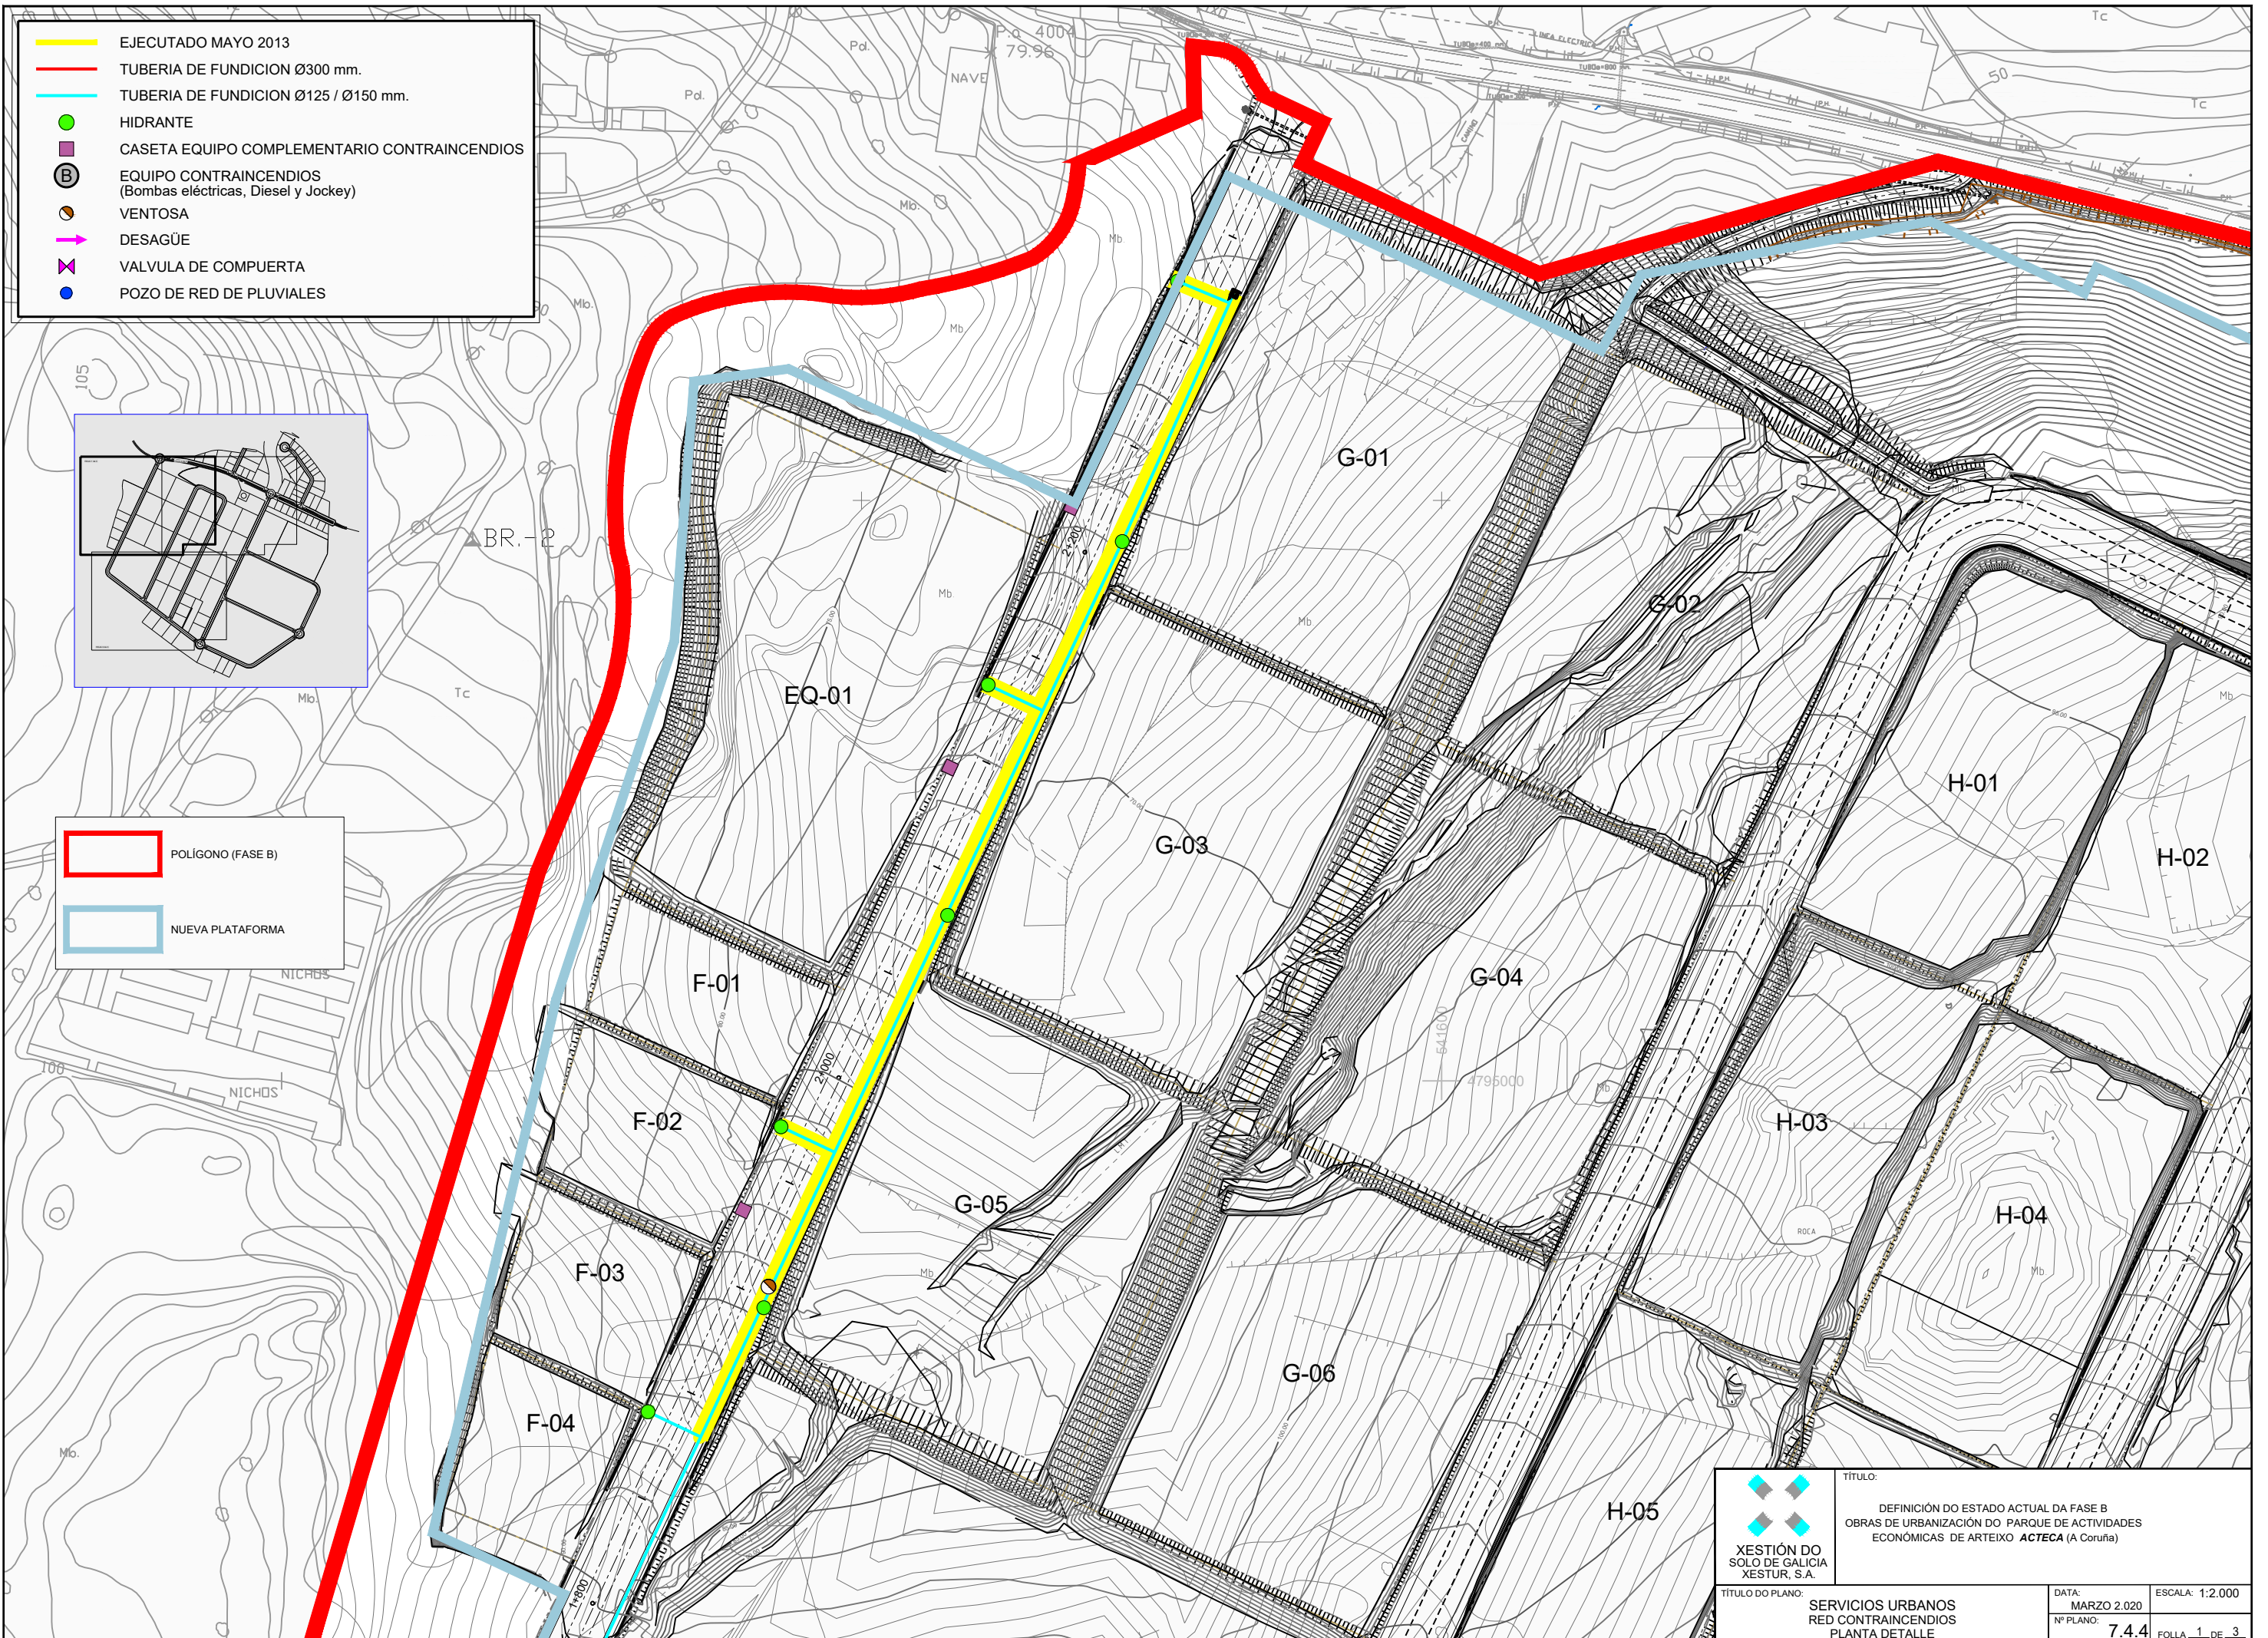


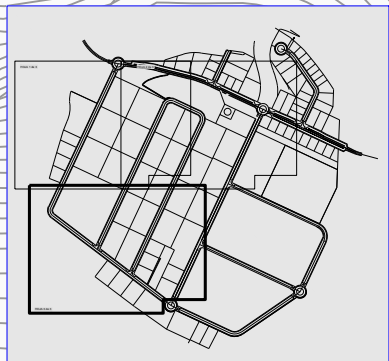
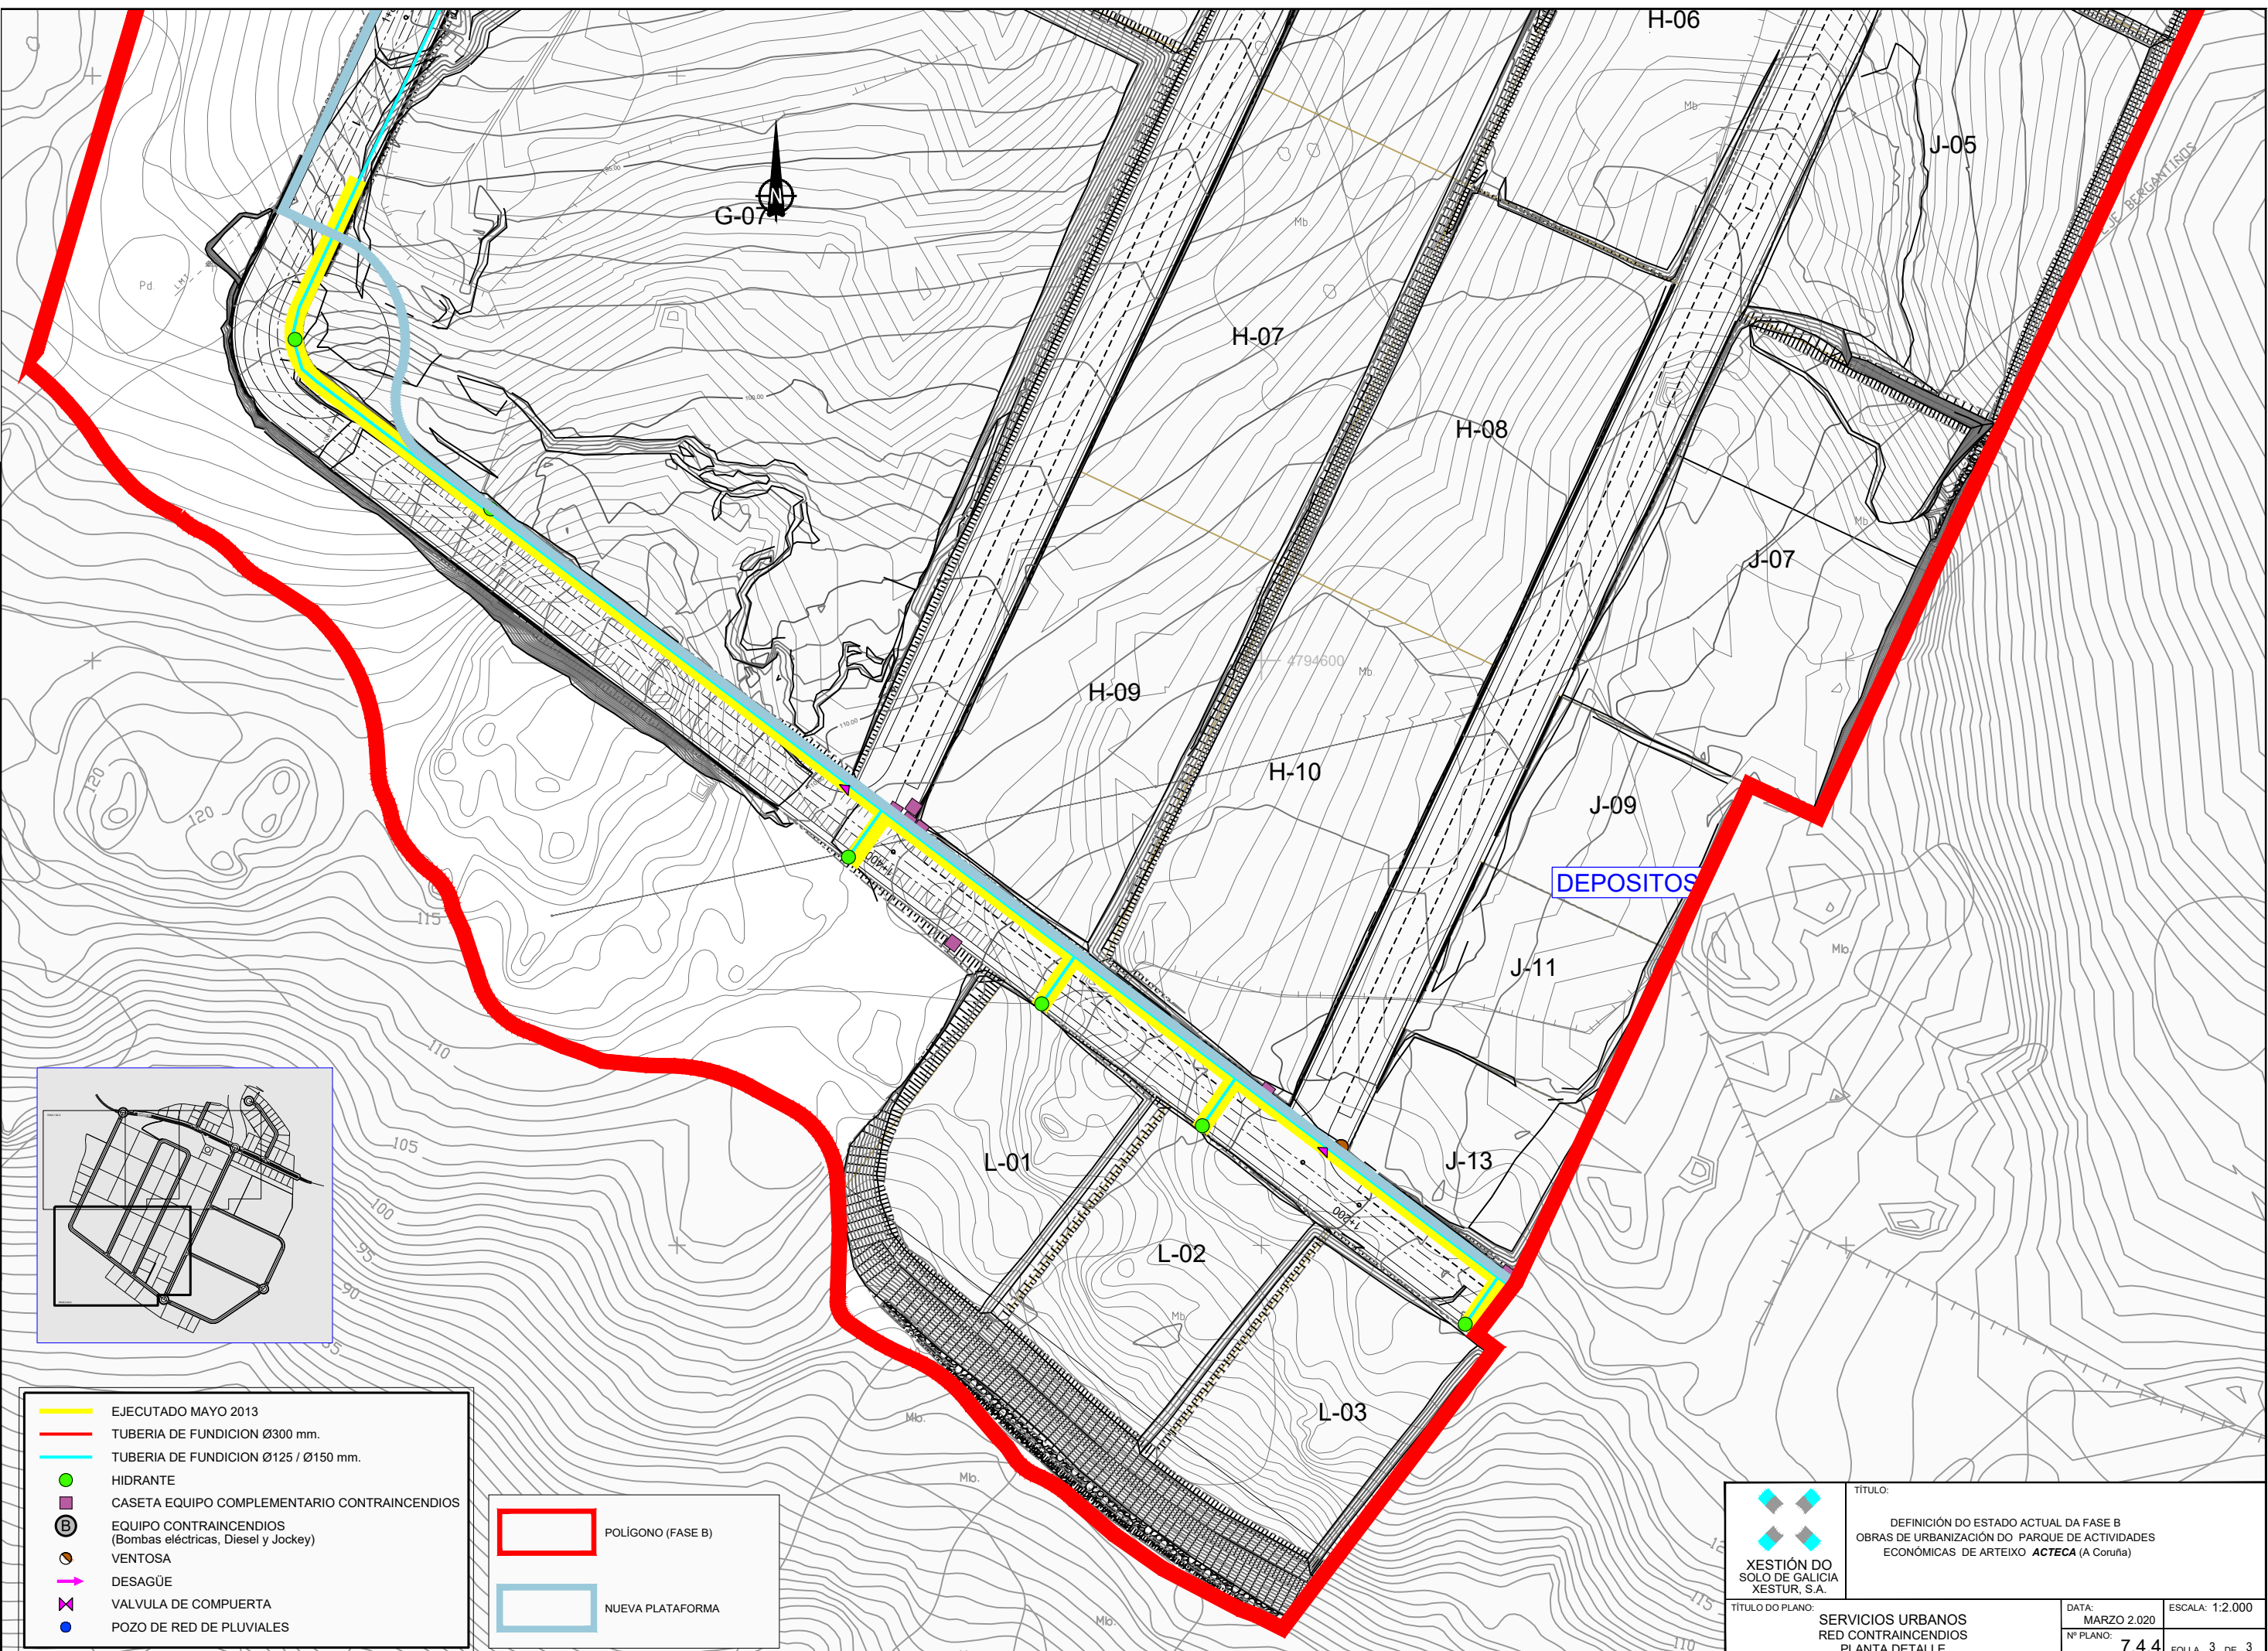
 XESTIÓN DO SOLO DE GALICIA XESTUR, S.A.	TÍTULO: DEFINIÇÃO DO ESTADO ACTUAL DA FASE B OBRAS DE URBANIZACIÓN DO PARQUE DE ACTIVIDADES ECONÓMICAS DE ARTEIXO ACTECA (A Coruña)	
	TÍTULO DO PLANO: SERVICIOS URBANOS RED CONTRAINCENDIOS PLANTA DETALLE	DATA: MARZO 2.020 Nº PLANO: 7.4.4

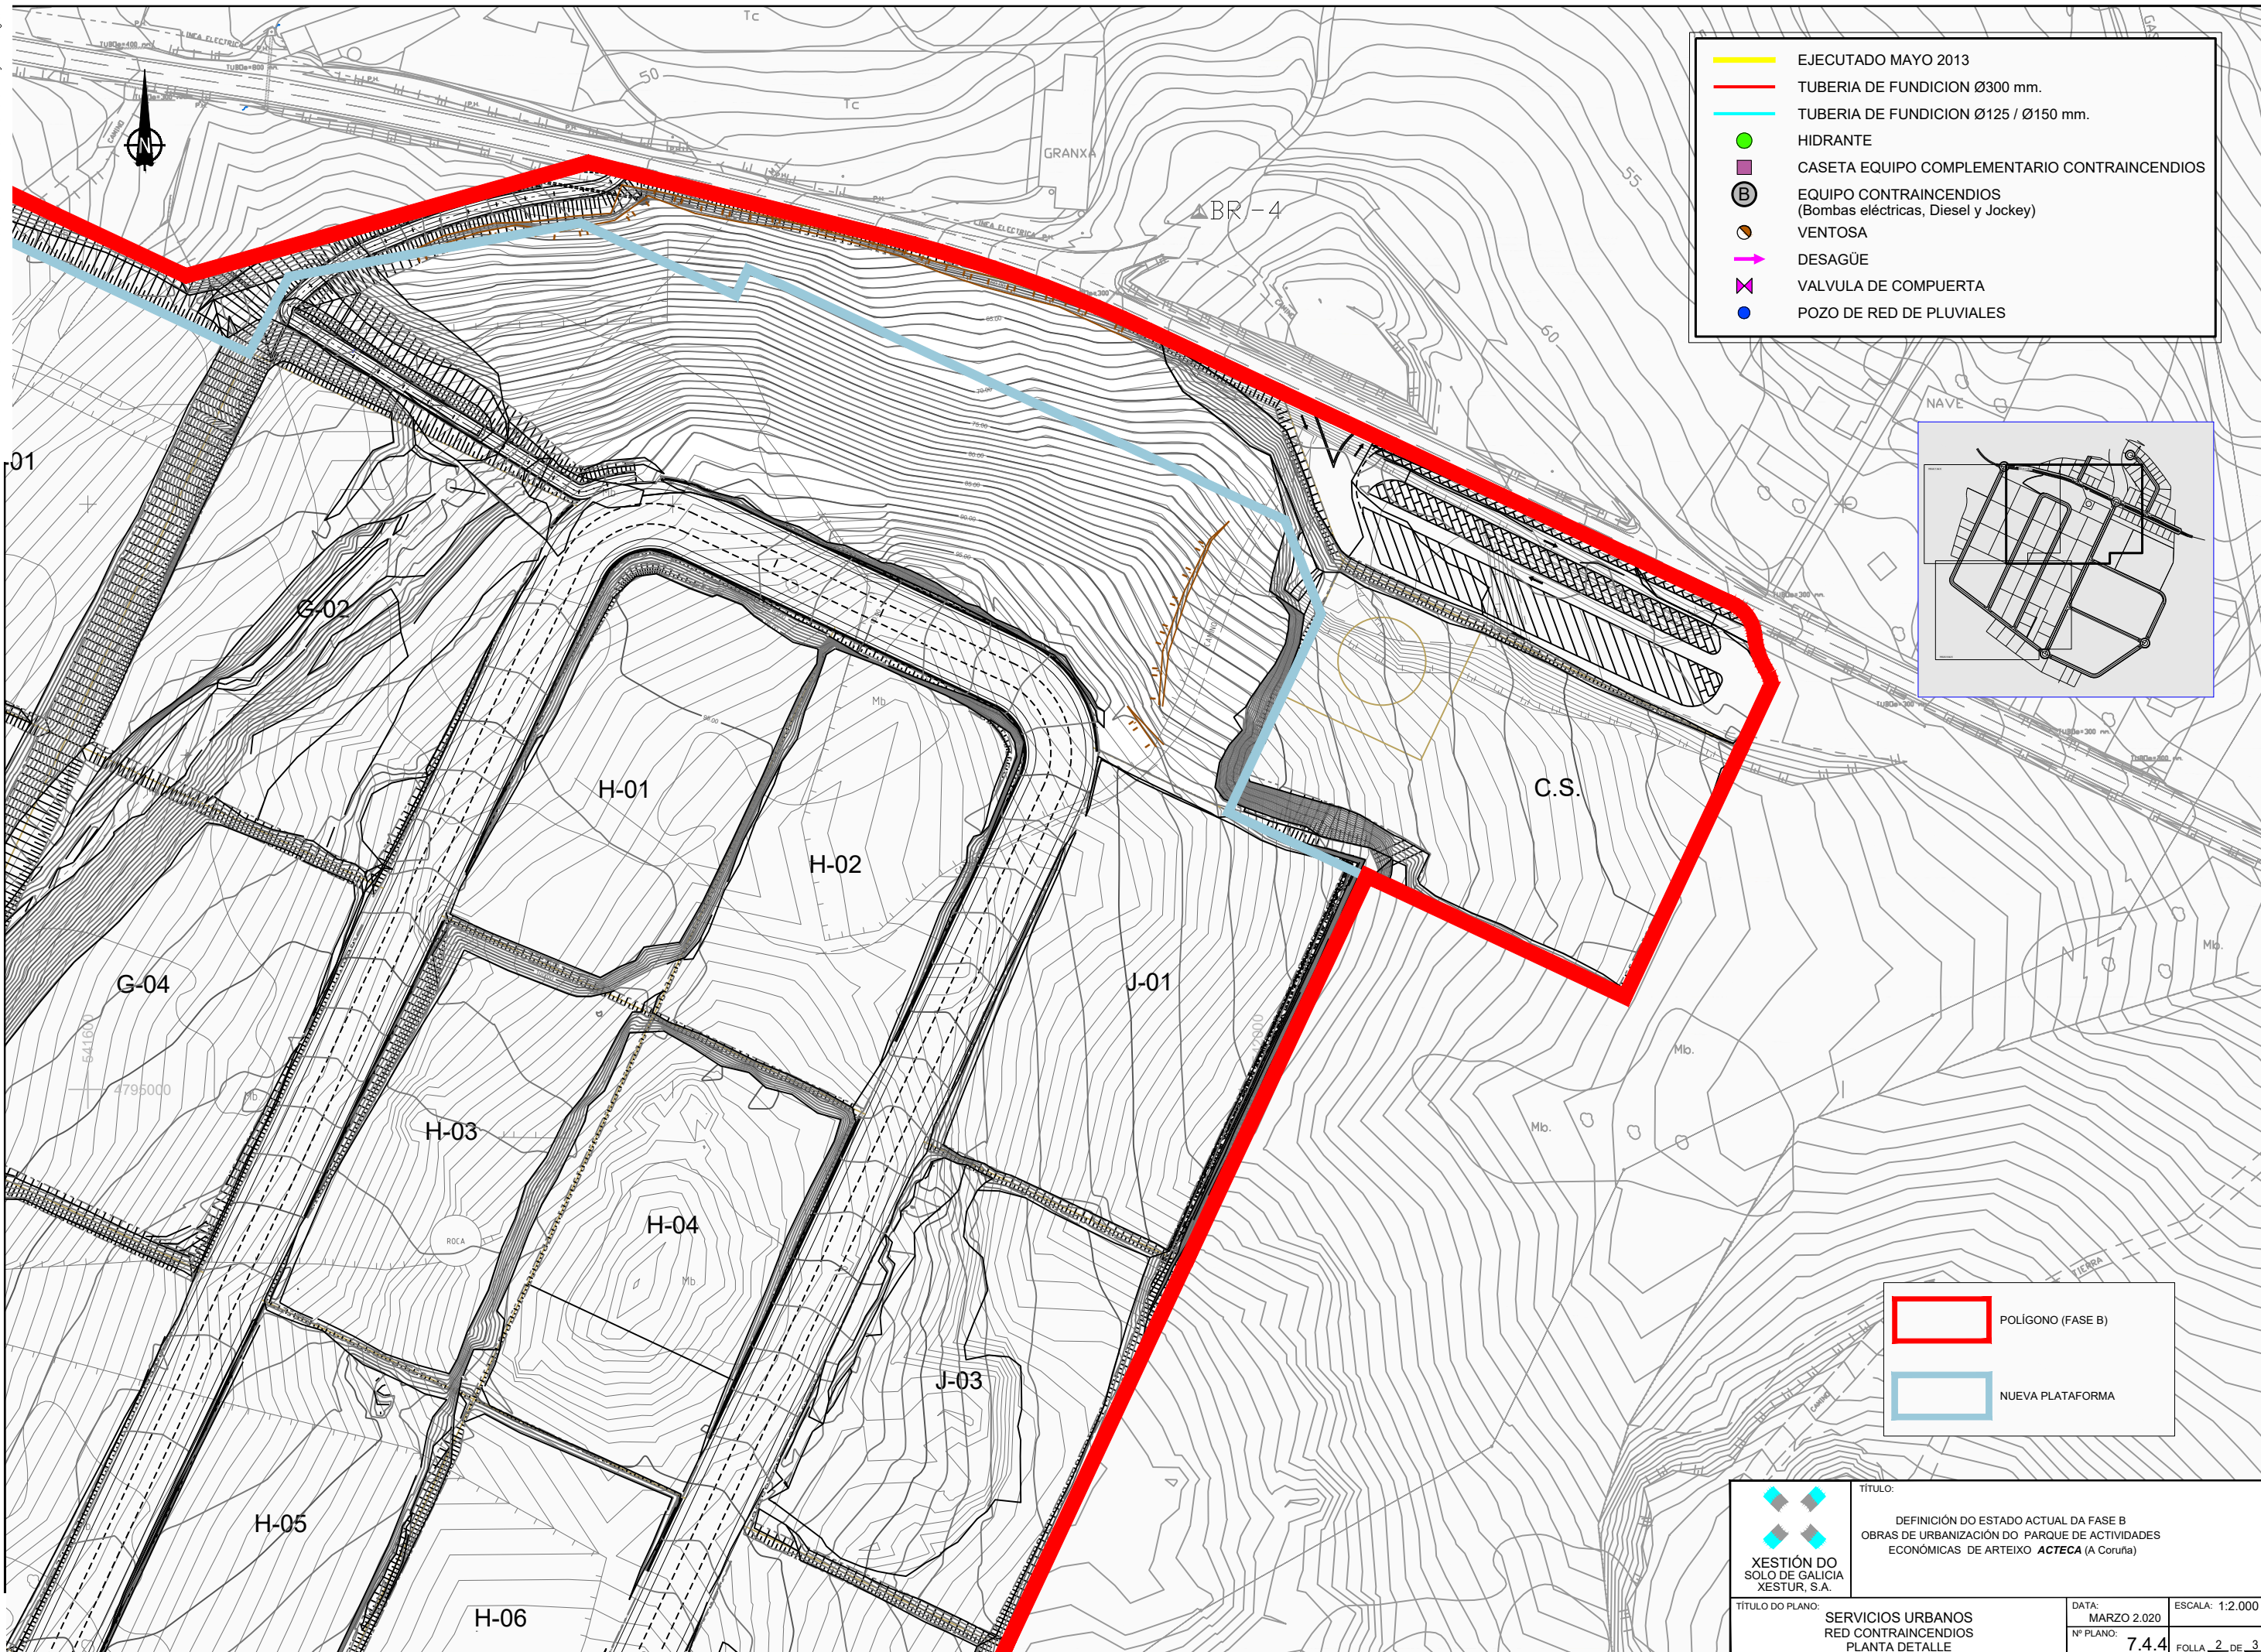

- EJECUTADO MAYO 2013
- TUBERIA DE FUNDICION Ø300 mm.
- TUBERIA DE FUNDICION Ø125 / Ø150 mm.
- HIDRANTE
- CASETA EQUIPO COMPLEMENTARIO CONTRAINCENDIOS
- B EQUIPO CONTRAINCENDIOS (Bombas eléctricas, Diesel y Jockey)
- VENTOSA
- DESAGÜE
- ✕ VALVULA DE COMPUERTA
- POZO DE RED DE PLUVIALES

- POLÍGONO (FASE B)
- NUEVA PLATAFORMA

 XESTIÓN DO SOLO DE GALICIA XESTUR, S.A.	TÍTULO: DEFINICIÓN DO ESTADO ACTUAL DA FASE B OBRAS DE URBANIZACIÓN DO PARQUE DE ACTIVIDADES ECONÓMICAS DE ARTEIXO ACTECA (A Coruña)	
	TÍTULO DO PLANO: SERVICIOS URBANOS RED CONTRAINCENDIOS PLANTA DETALLE	DATA: MARZO 2.020
	Nº PLANO: 7.4.4	FOLLA 2 DE 3




- EJECUTADO MAYO 2013
- TUBERIA DE FUNDICION Ø300 mm.
- TUBERIA DE FUNDICION Ø125 / Ø150 mm.
- HIDRANTE
- CASETA EQUIPO COMPLEMENTARIO CONTRAINCENDIOS
- B EQUIPO CONTRAINCENDIOS (Bombas eléctricas, Diesel y Jockey)
- VENTOSA
- DESAGÜE
- ✕ VALVULA DE COMPUERTA
- POZO DE RED DE PLUVIALES

- POLIGONO (FASE B)
- NUEVA PLATAFORMA

DEPOSITOS

 XESTIÓN DO SOLO DE GALICIA XESTUR, S.A.	TÍTULO: DEFINICIÓN DO ESTADO ACTUAL DA FASE B OBRAS DE URBANIZACIÓN DO PARQUE DE ACTIVIDADES ECONÓMICAS DE ARTEIXO ACTECA (A Coruña)	
	TÍTULO DO PLANO: SERVICIOS URBANOS RED CONTRAINCENDIOS PLANTA DETALLE	DATA: MARZO 2.020
Nº PLANO: 7.4.4	FOLLA 3 DE 3	

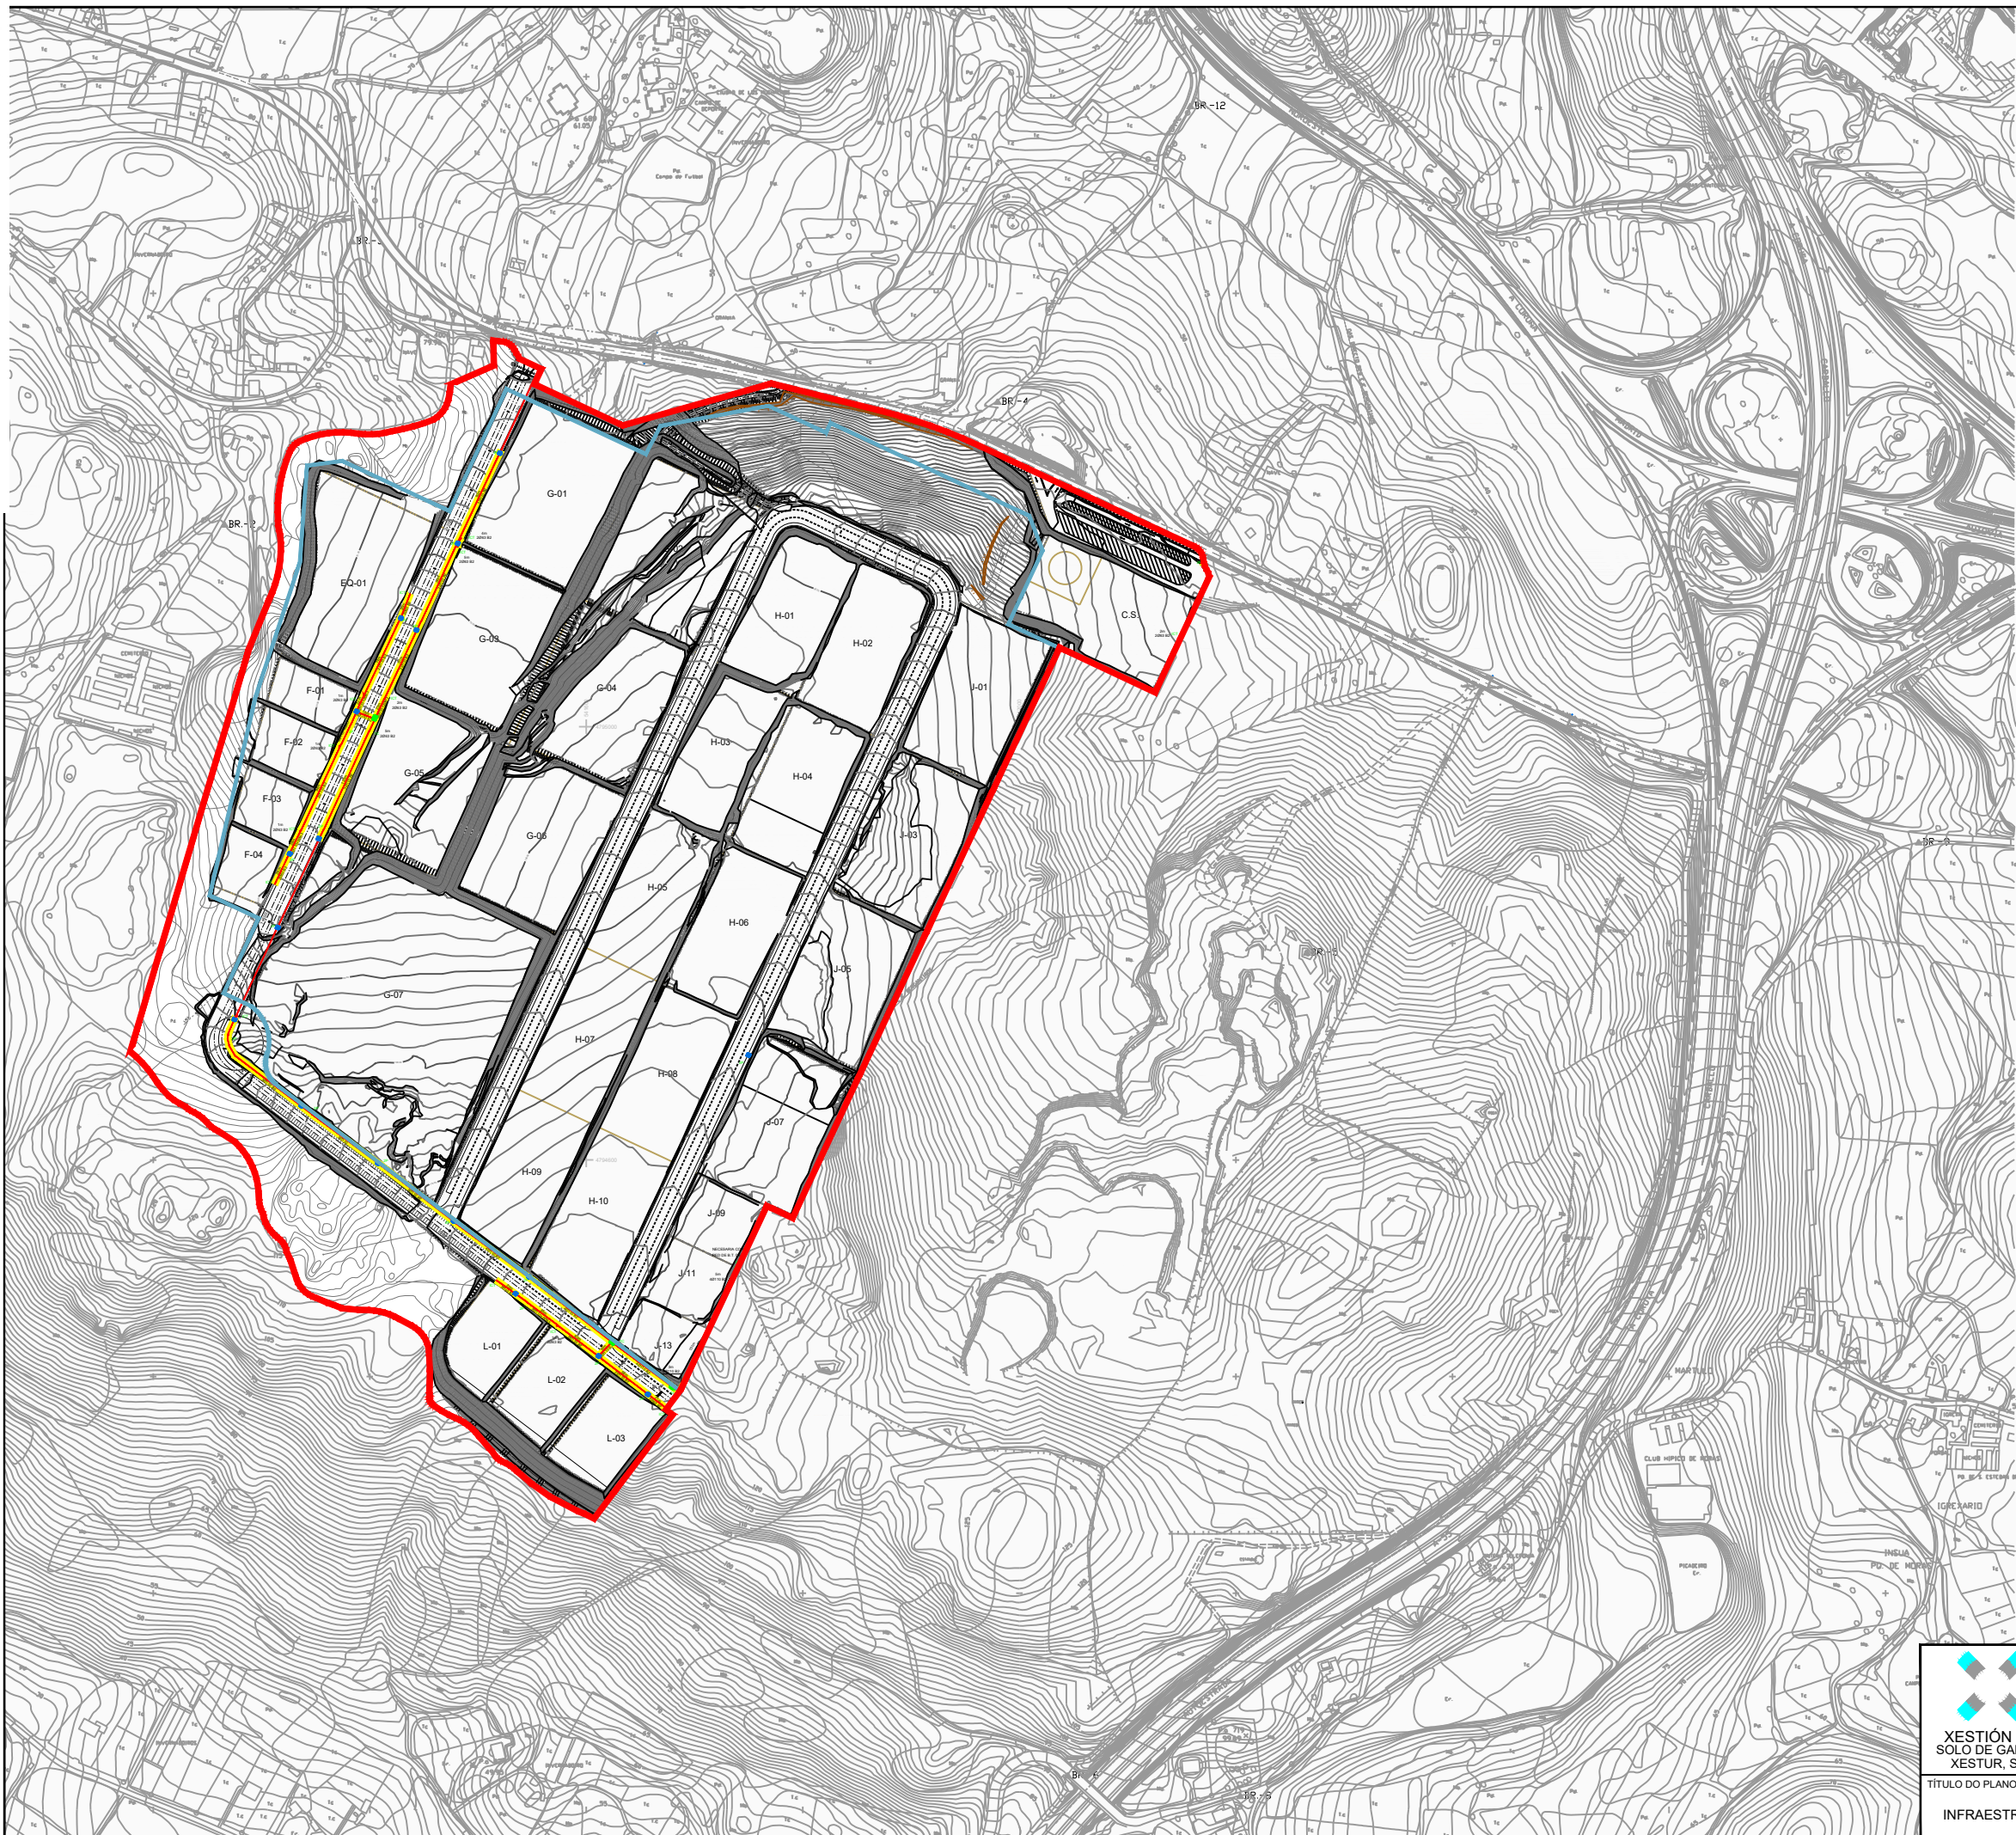

	EJECUTADO MAYO 2013
	CANALIZACION PROYECTADA
	XX-2P ARQUETA 80x80x120
	XX-1C ARQUETA 130x80x120
	XX-ITC ARQUETA


	POLÍGONO (FASE B)
	NUEVA PLATAFORMA




TÍTULO:
 DEFINICIÓN DO ESTADO ACTUAL DA FASE B
 OBRAS DE URBANIZACIÓN DO PARQUE DE ACTIVIDADES
 ECONÓMICAS DE ARTEIXO **ACTECA** (A Coruña)

TÍTULO DO PLANO: SERVICIOS URBANOS
 INFRAESTRUCTURAS DE TELECOMUNICACIONES
 R. PLANTA GENERAL


DATA: MARZO 2.020
 Nº PLANO: 7.8.1
 ESCALA: 1:6.000
 FOLLA: 1 DE 1

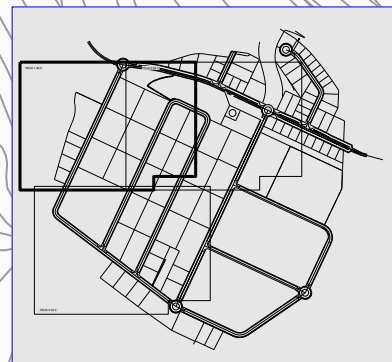

	EJECUTADO MAYO 2013
	CANALIZACION PROYECTADA
	XX-2P ARQUETA 80x80x120
	XX-1C ARQUETA 130x80x120
	XX-ITC ARQUETA
	POLIGONO (FASE B)
	NUEVA PLATAFORMA

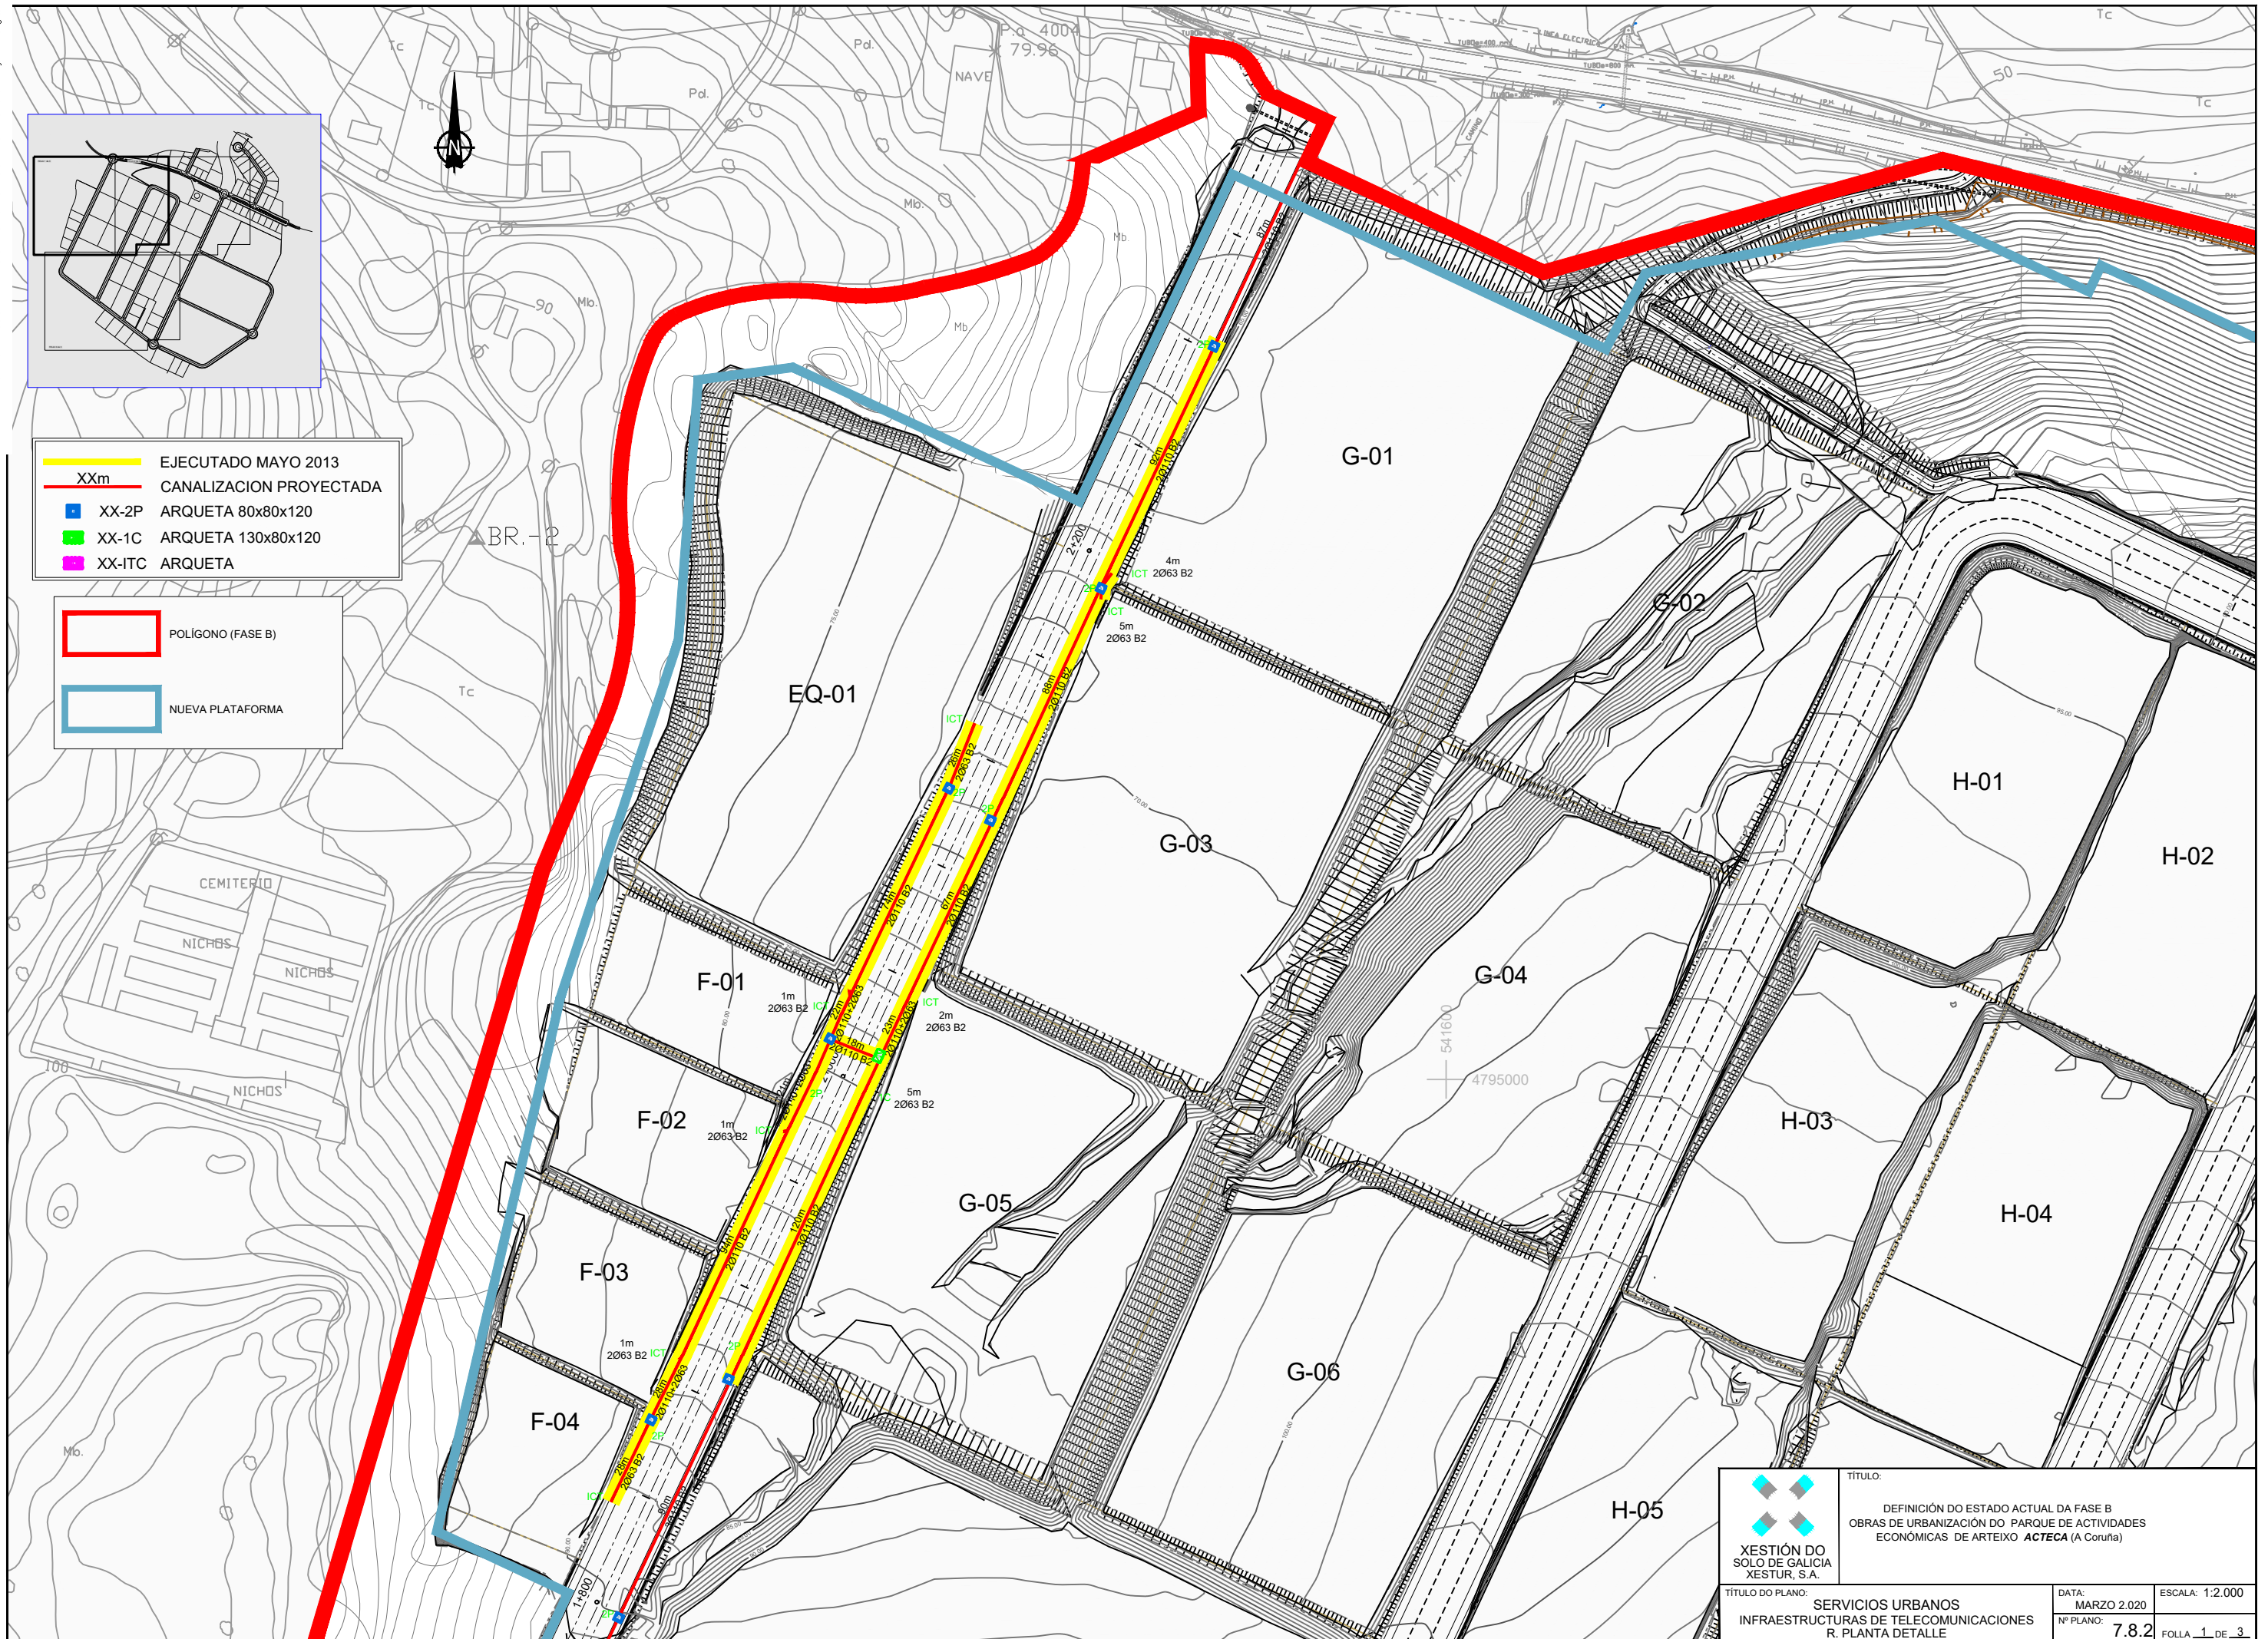



<p>XESTIÓN DO SOLO DE GALICIA XESTUR, S.A.</p>	TÍTULO: DEFINICIÓN DO ESTADO ACTUAL DA FASE B OBRAS DE URBANIZACIÓN DO PARQUE DE ACTIVIDADES ECONÓMICAS DE ARTEIXO ACTECA (A Coruña)	
	TÍTULO DO PLANO: SERVICIOS URBANOS INFRAESTRUCTURAS DE TELECOMUNICACIONES R. PLANTA DETALLE	DATA: MARZO 2.020
Nº PLANO: 7.8.2		FOLLA 1 DE 3

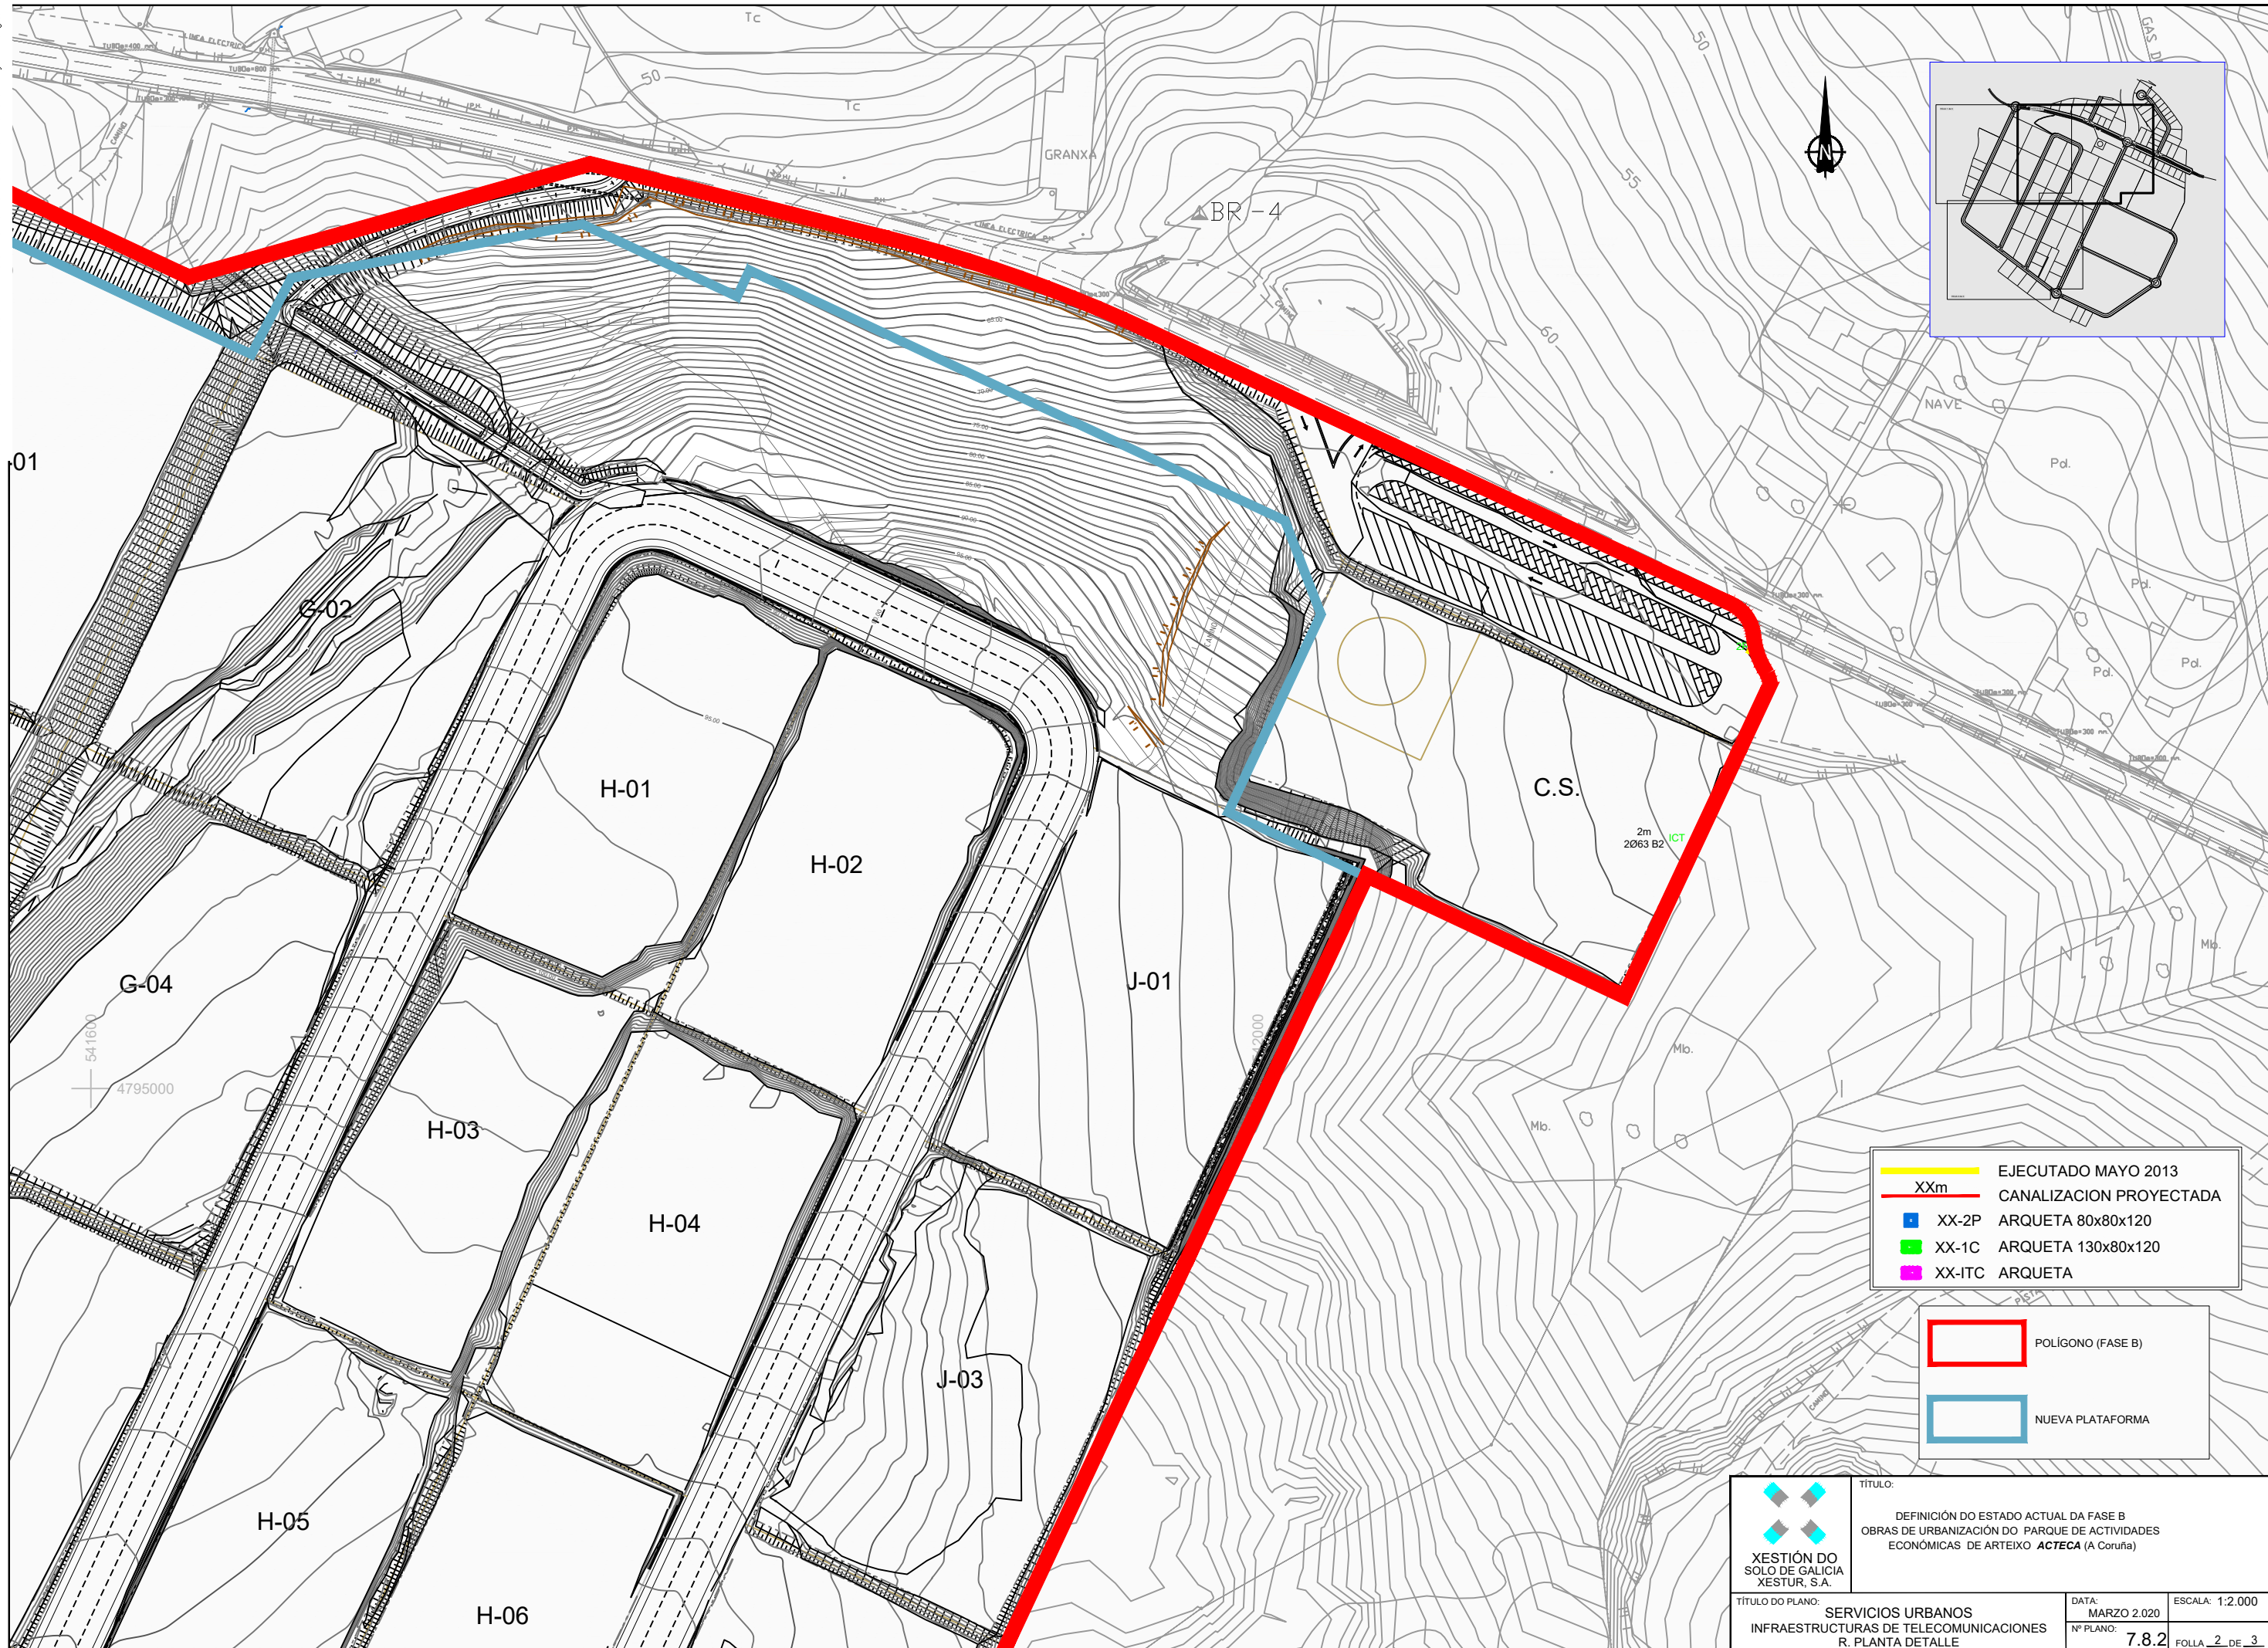

	EJECUTADO MAYO 2013
	XXm CANALIZACION PROYECTADA
	XX-2P ARQUETA 80x80x120
	XX-1C ARQUETA 130x80x120
	XX-ITC ARQUETA

	POLIGONO (FASE B)
	NUEVA PLATAFORMA

 XESTIÓN DO SOLO DE GALICIA XESTUR, S.A.	TÍTULO: DEFINIÇÃO DO ESTADO ACTUAL DA FASE B OBRAS DE URBANIZACIÓN DO PARQUE DE ACTIVIDADES ECONÓMICAS DE ARTEIXO ACTECA (A Coruña)		
	TÍTULO DO PLANO: SERVICIOS URBANOS INFRAESTRUCTURAS DE TELECOMUNICACIONES R. PLANTA DETALLE	DATA: MARZO 2.020 Nº PLANO: 7.8.2	ESCALA: 1:2.000 FOLLA: 2 DE 3

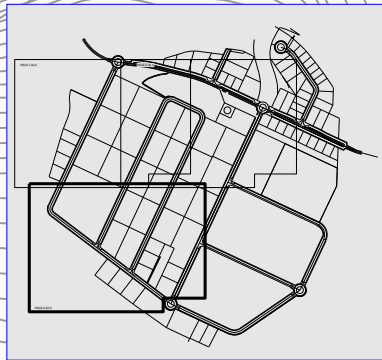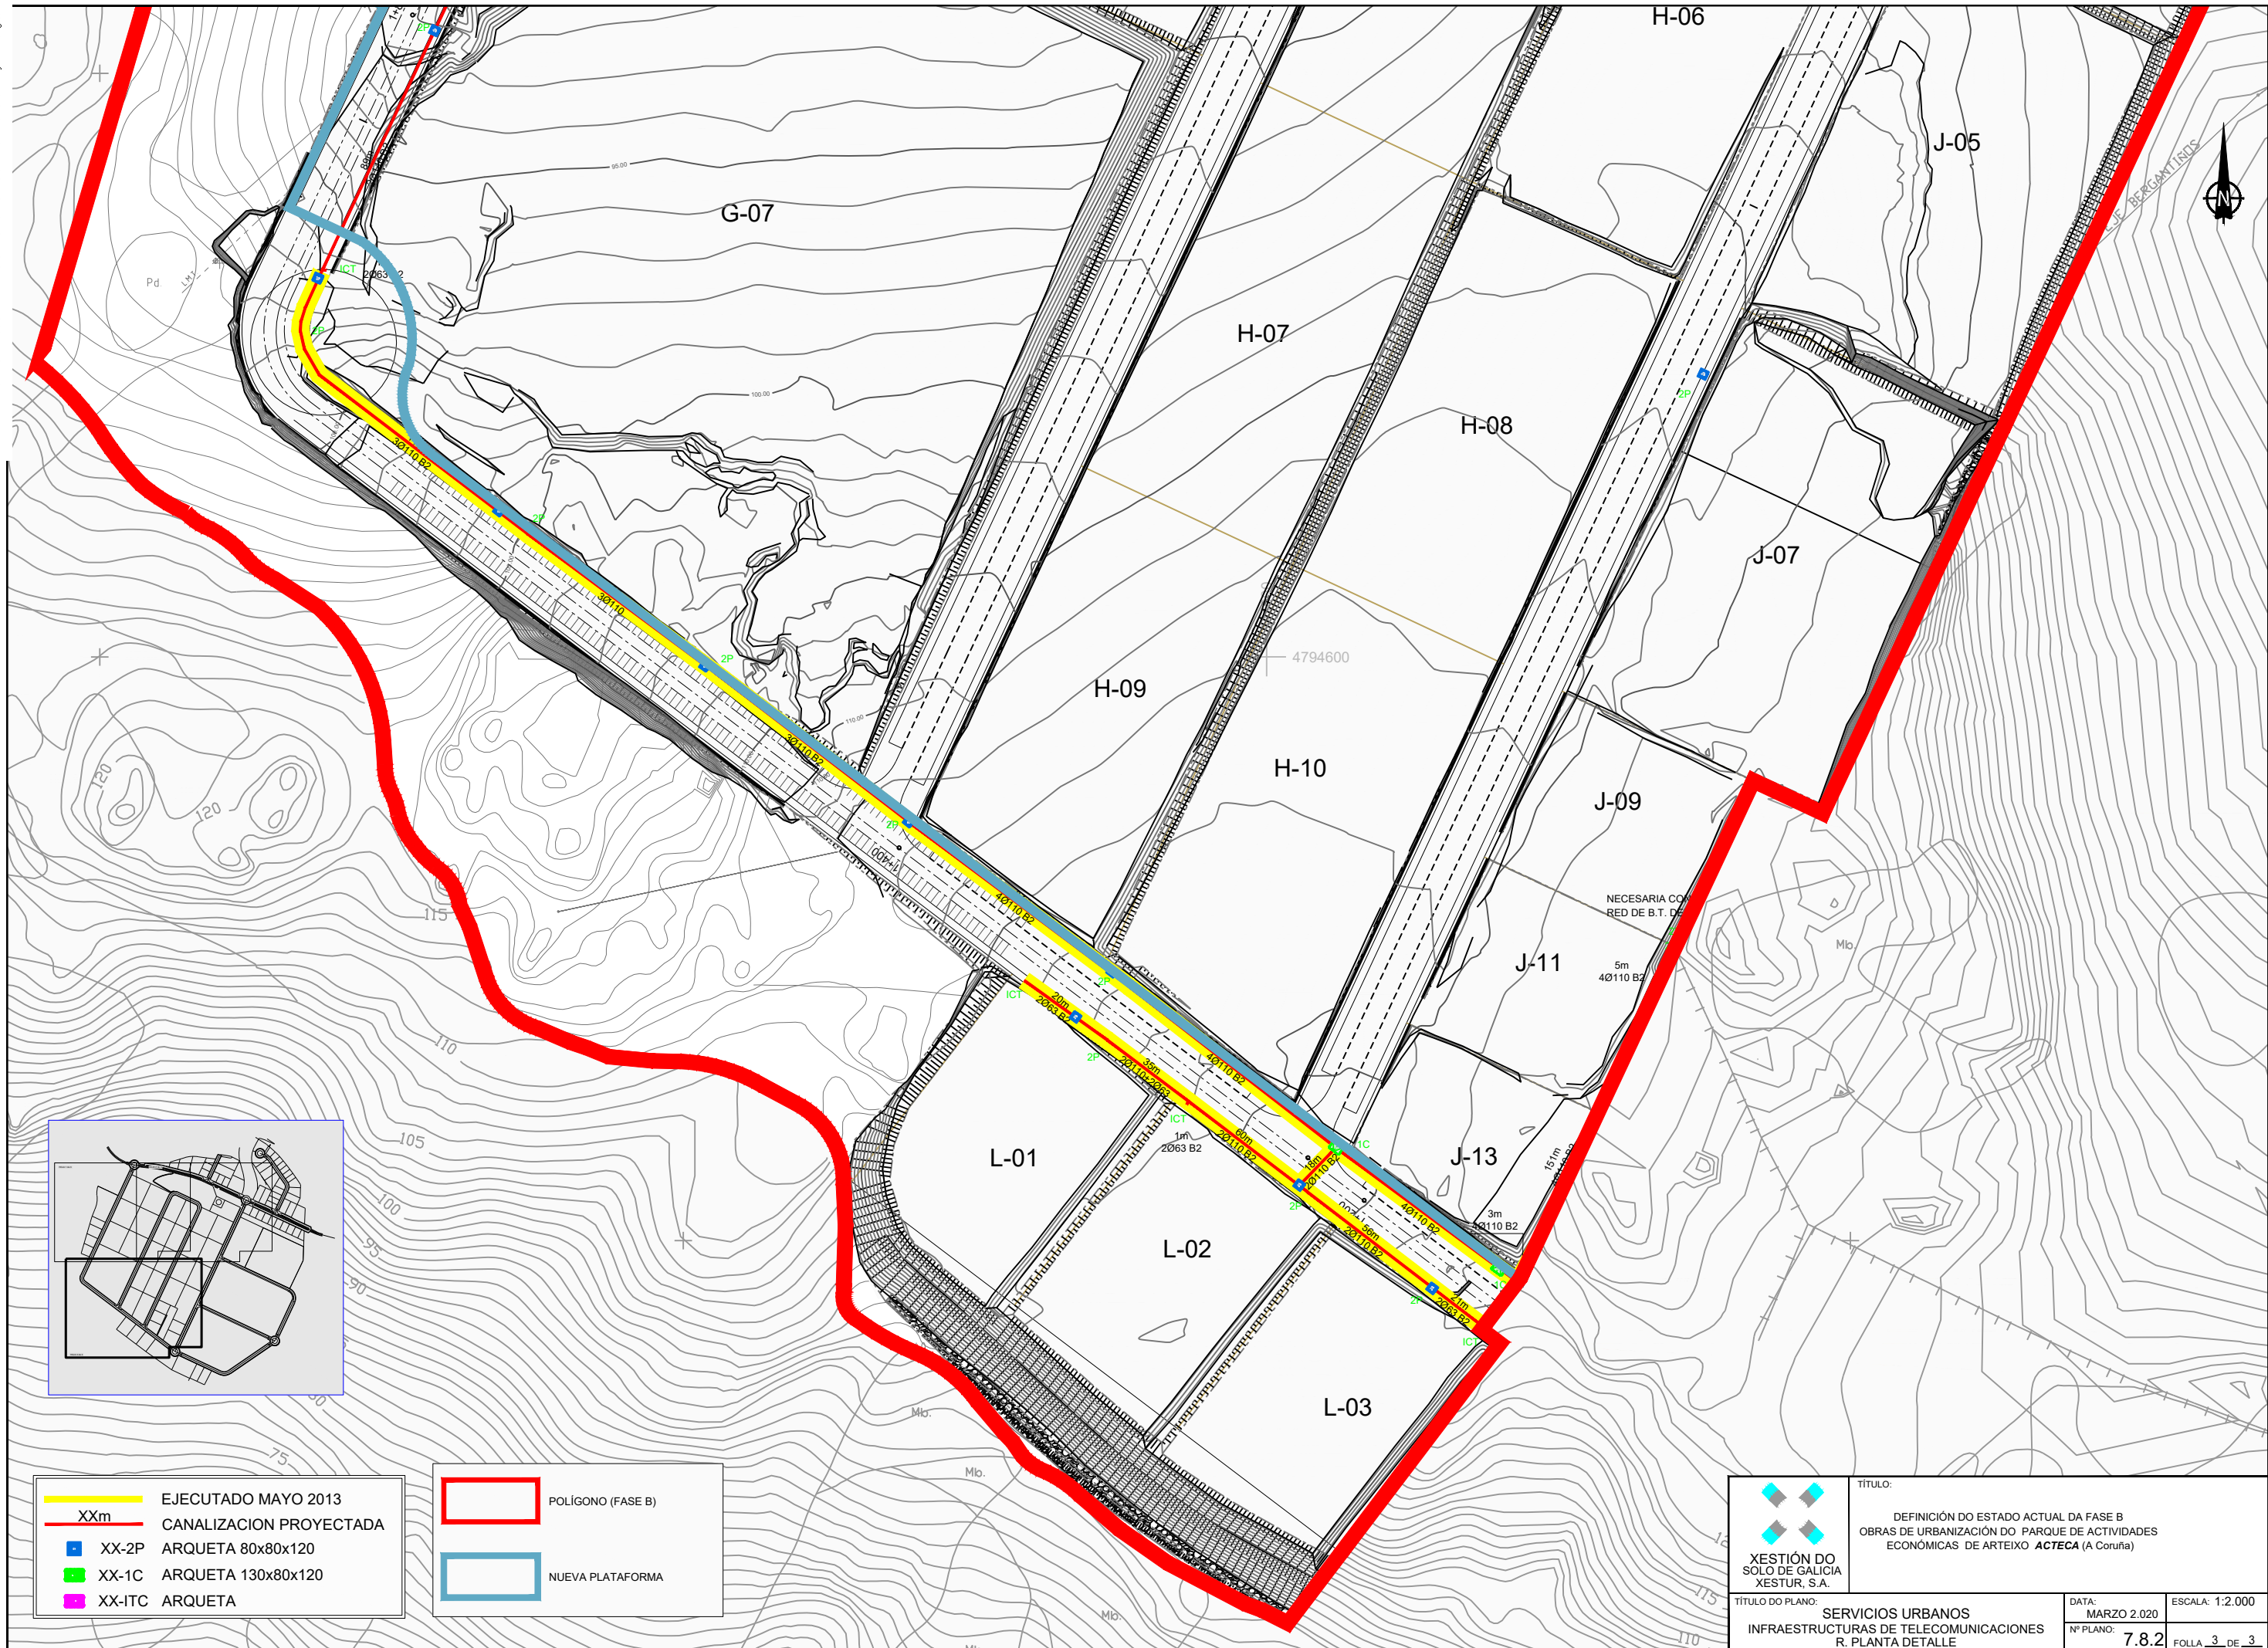

	EJECUTADO MAYO 2013
	CANALIZACION PROYECTADA
	XX-2P ARQUETA 80x80x120
	XX-1C ARQUETA 130x80x120
	XX-ITC ARQUETA

	POLIGONO (FASE B)
	NUOVA PLATAFORMA

<p>XESTIÓN DO SOLO DE GALICIA XESTUR, S.A.</p>	TÍTULO:	DEFINICIÓN DO ESTADO ACTUAL DA FASE B OBRAS DE URBANIZACIÓN DO PARQUE DE ACTIVIDADES ECONÓMICAS DE ARTEIXO ACTECA (A Coruña)
	TÍTULO DO PLANO:	SERVICIOS URBANOS INFRAESTRUCTURAS DE TELECOMUNICACIONES R. PLANTA DETALLE
DATA:	MARZO 2.020	ESCALA: 1:2.000
Nº PLANO:	7.8.2	FOLLA 3 DE 3