

TÍTULO:
 DEFINICIÓN DO ESTADO ACTUAL DA FASE B
 OBRAS DE URBANIZACIÓN DO PARQUE DE ACTIVIDADES
 ECONÓMICAS DE ARTEIXO **ACTECA** (A Coruña)


XESTIÓN DO SOLO DE GALICIA
XESTUR, S.A.

TÍTULO DO PLANO: **SERVICIOS URBANOS**
INFRAESTRUCTURAS DE TELECOMUNICACIONES
TELEFONICA. PLANTA GENERAL

DATA: **MARZO 2.020**
 Nº PLANO: **7.8.4**


ESCALA: **1:6.000**
 FOLLA **1** DE **1**




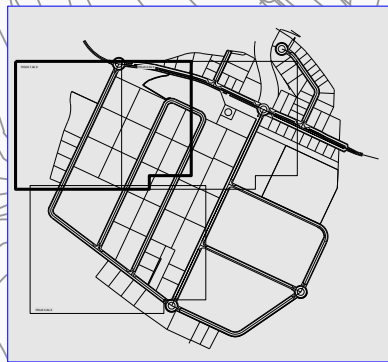


EJECUTADO MAYO 2013
 RED EJECUTADA.
 RED PROYECTO FALTA EJECUCIÓN.

POLÍGONO (FASE B)
 NUEVA PLATAFORMA

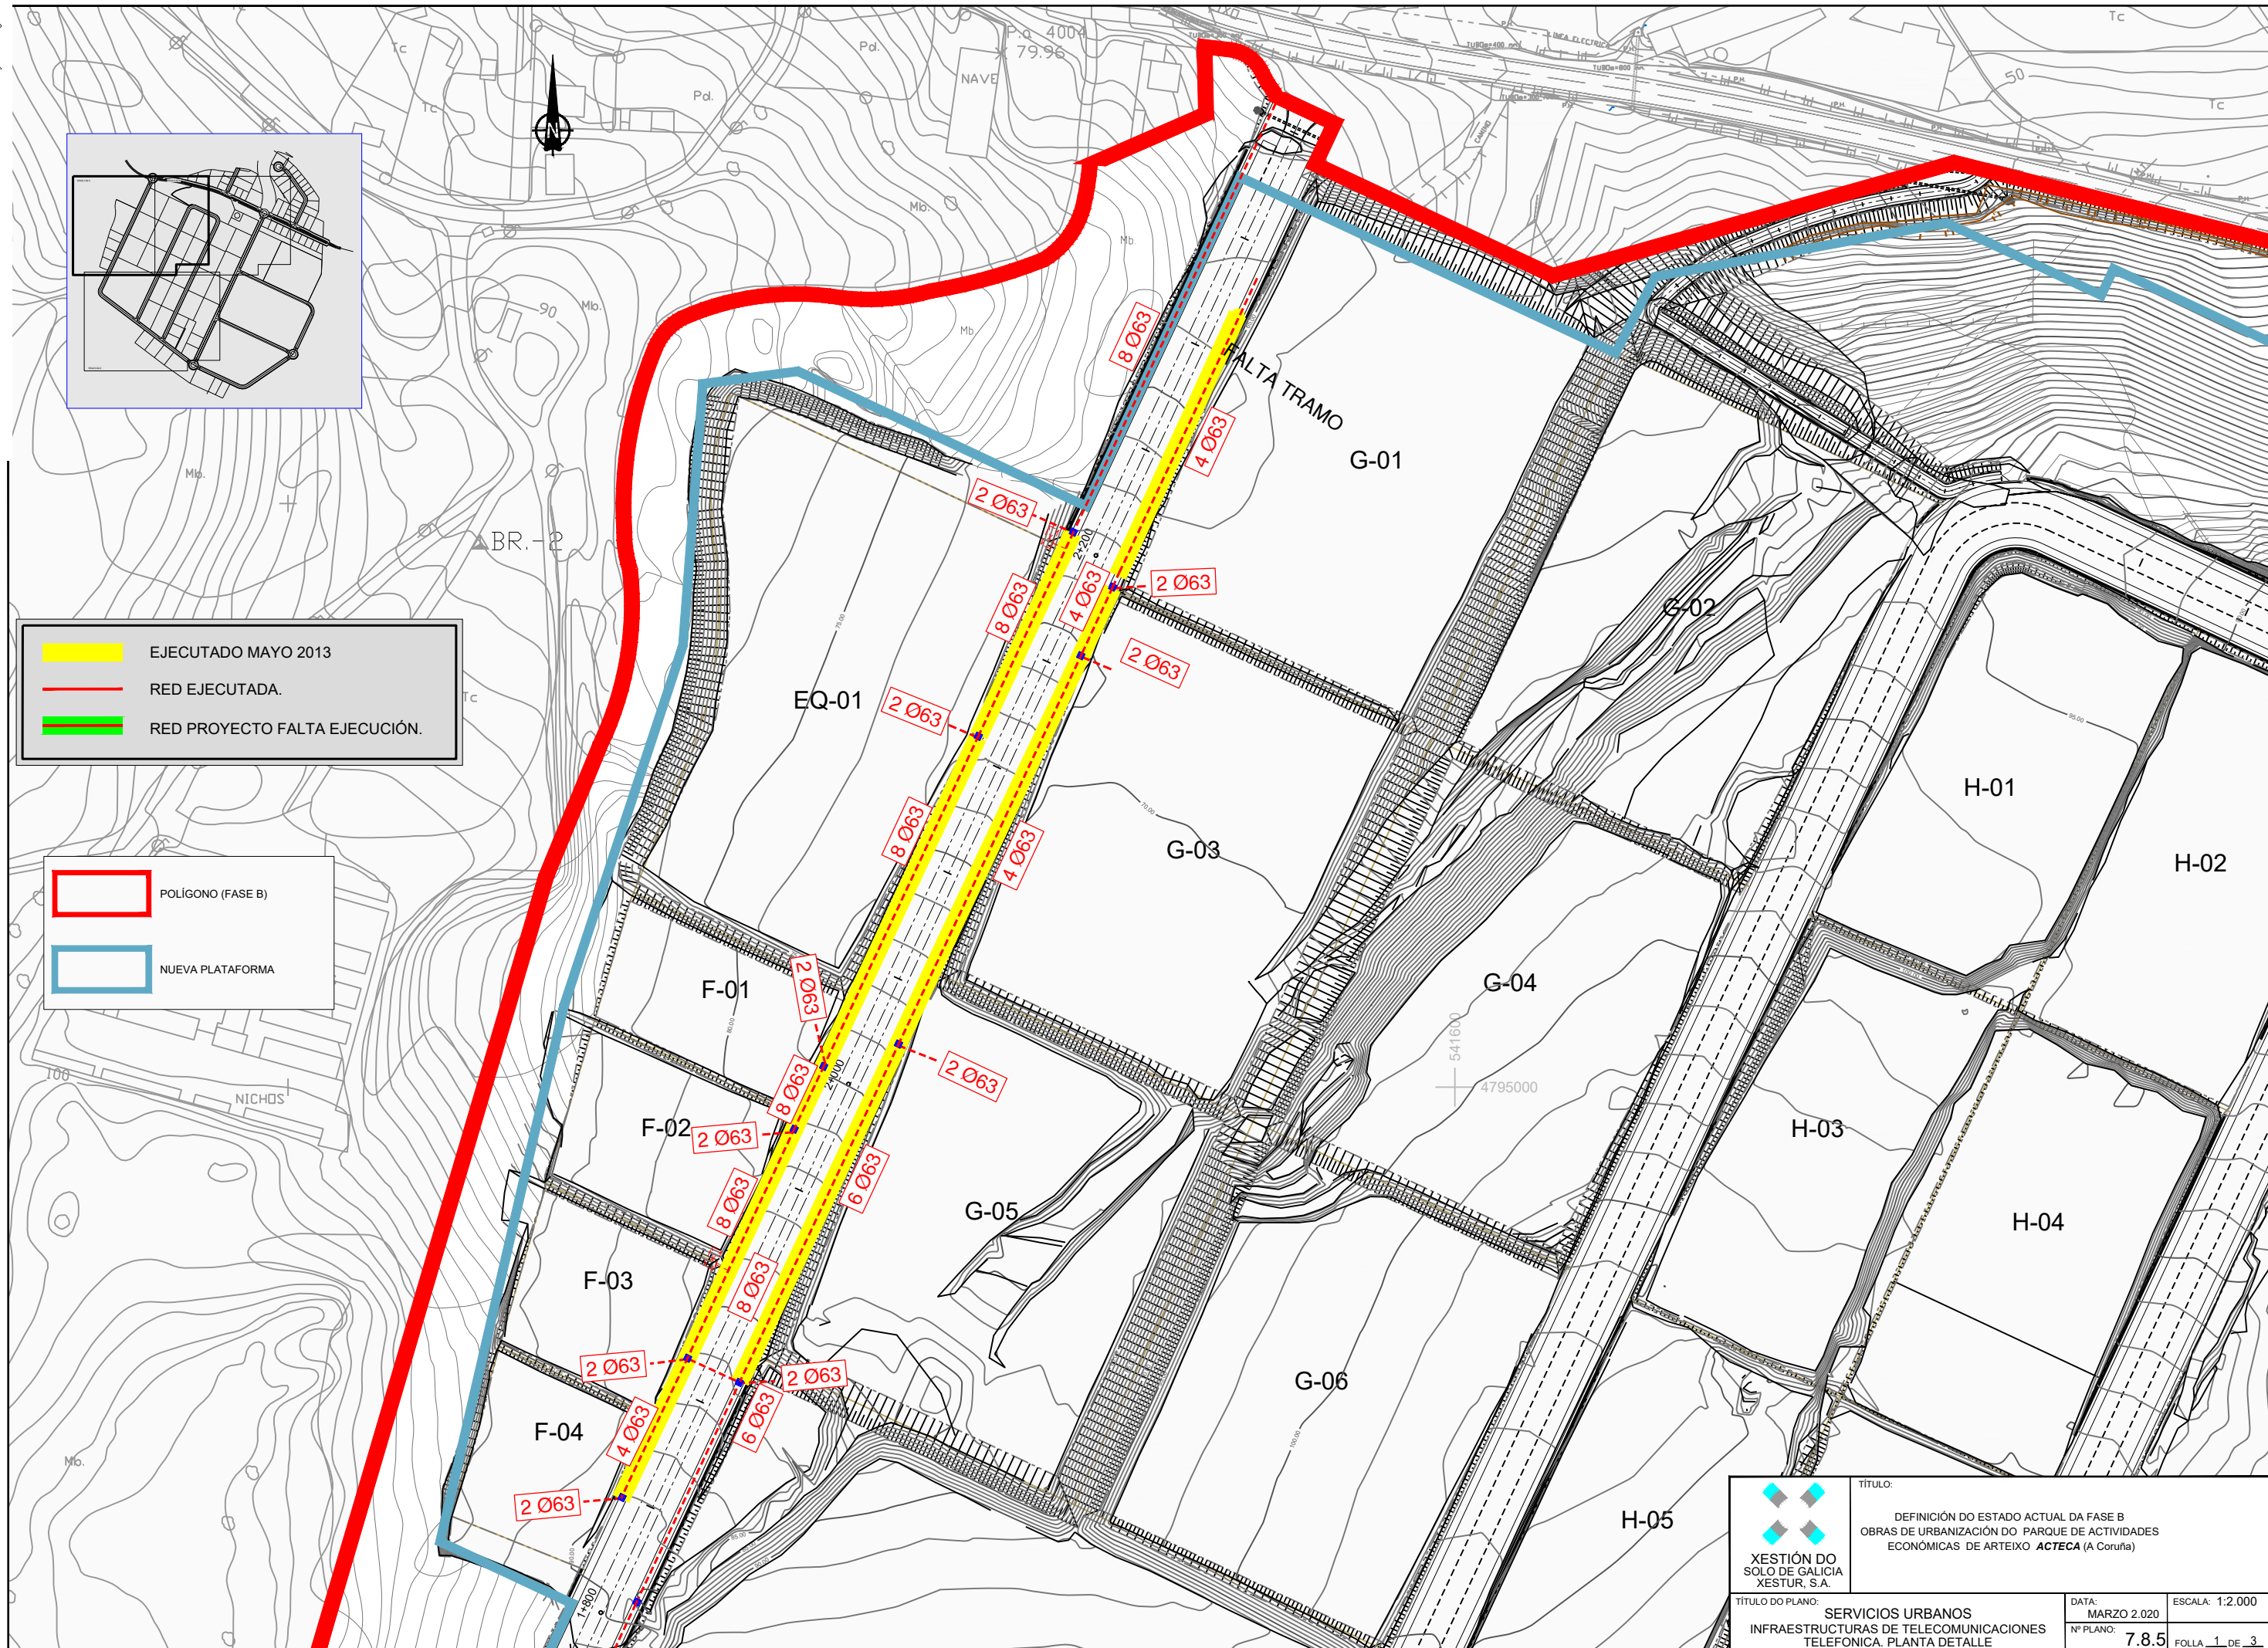


 XESTIÓN DO SOLO DE GALICIA XESTUR, S.A.	TÍTULO: DEFINICIÓN DO ESTADO ACTUAL DA FASE B OBRAS DE URBANIZACIÓN DO PARQUE DE ACTIVIDADES ECONÓMICAS DE ARTEIXO ACTECA (A Coruña)		
	TÍTULO DO PLANO: SERVICIOS URBANOS INFRAESTRUCTURAS DE TELECOMUNICACIONES TELEFÓNICA. PLANTA DETALLE	DATA: MARZO 2.020	ESCALA: 1:2.000
	Nº PLANO: 7.8.5	FOLLA 1 DE 3	

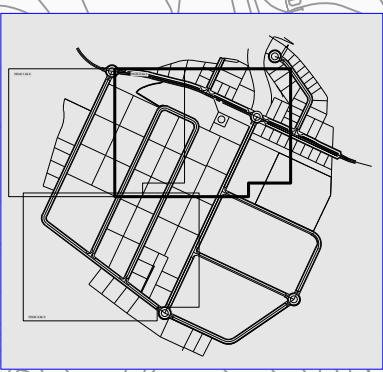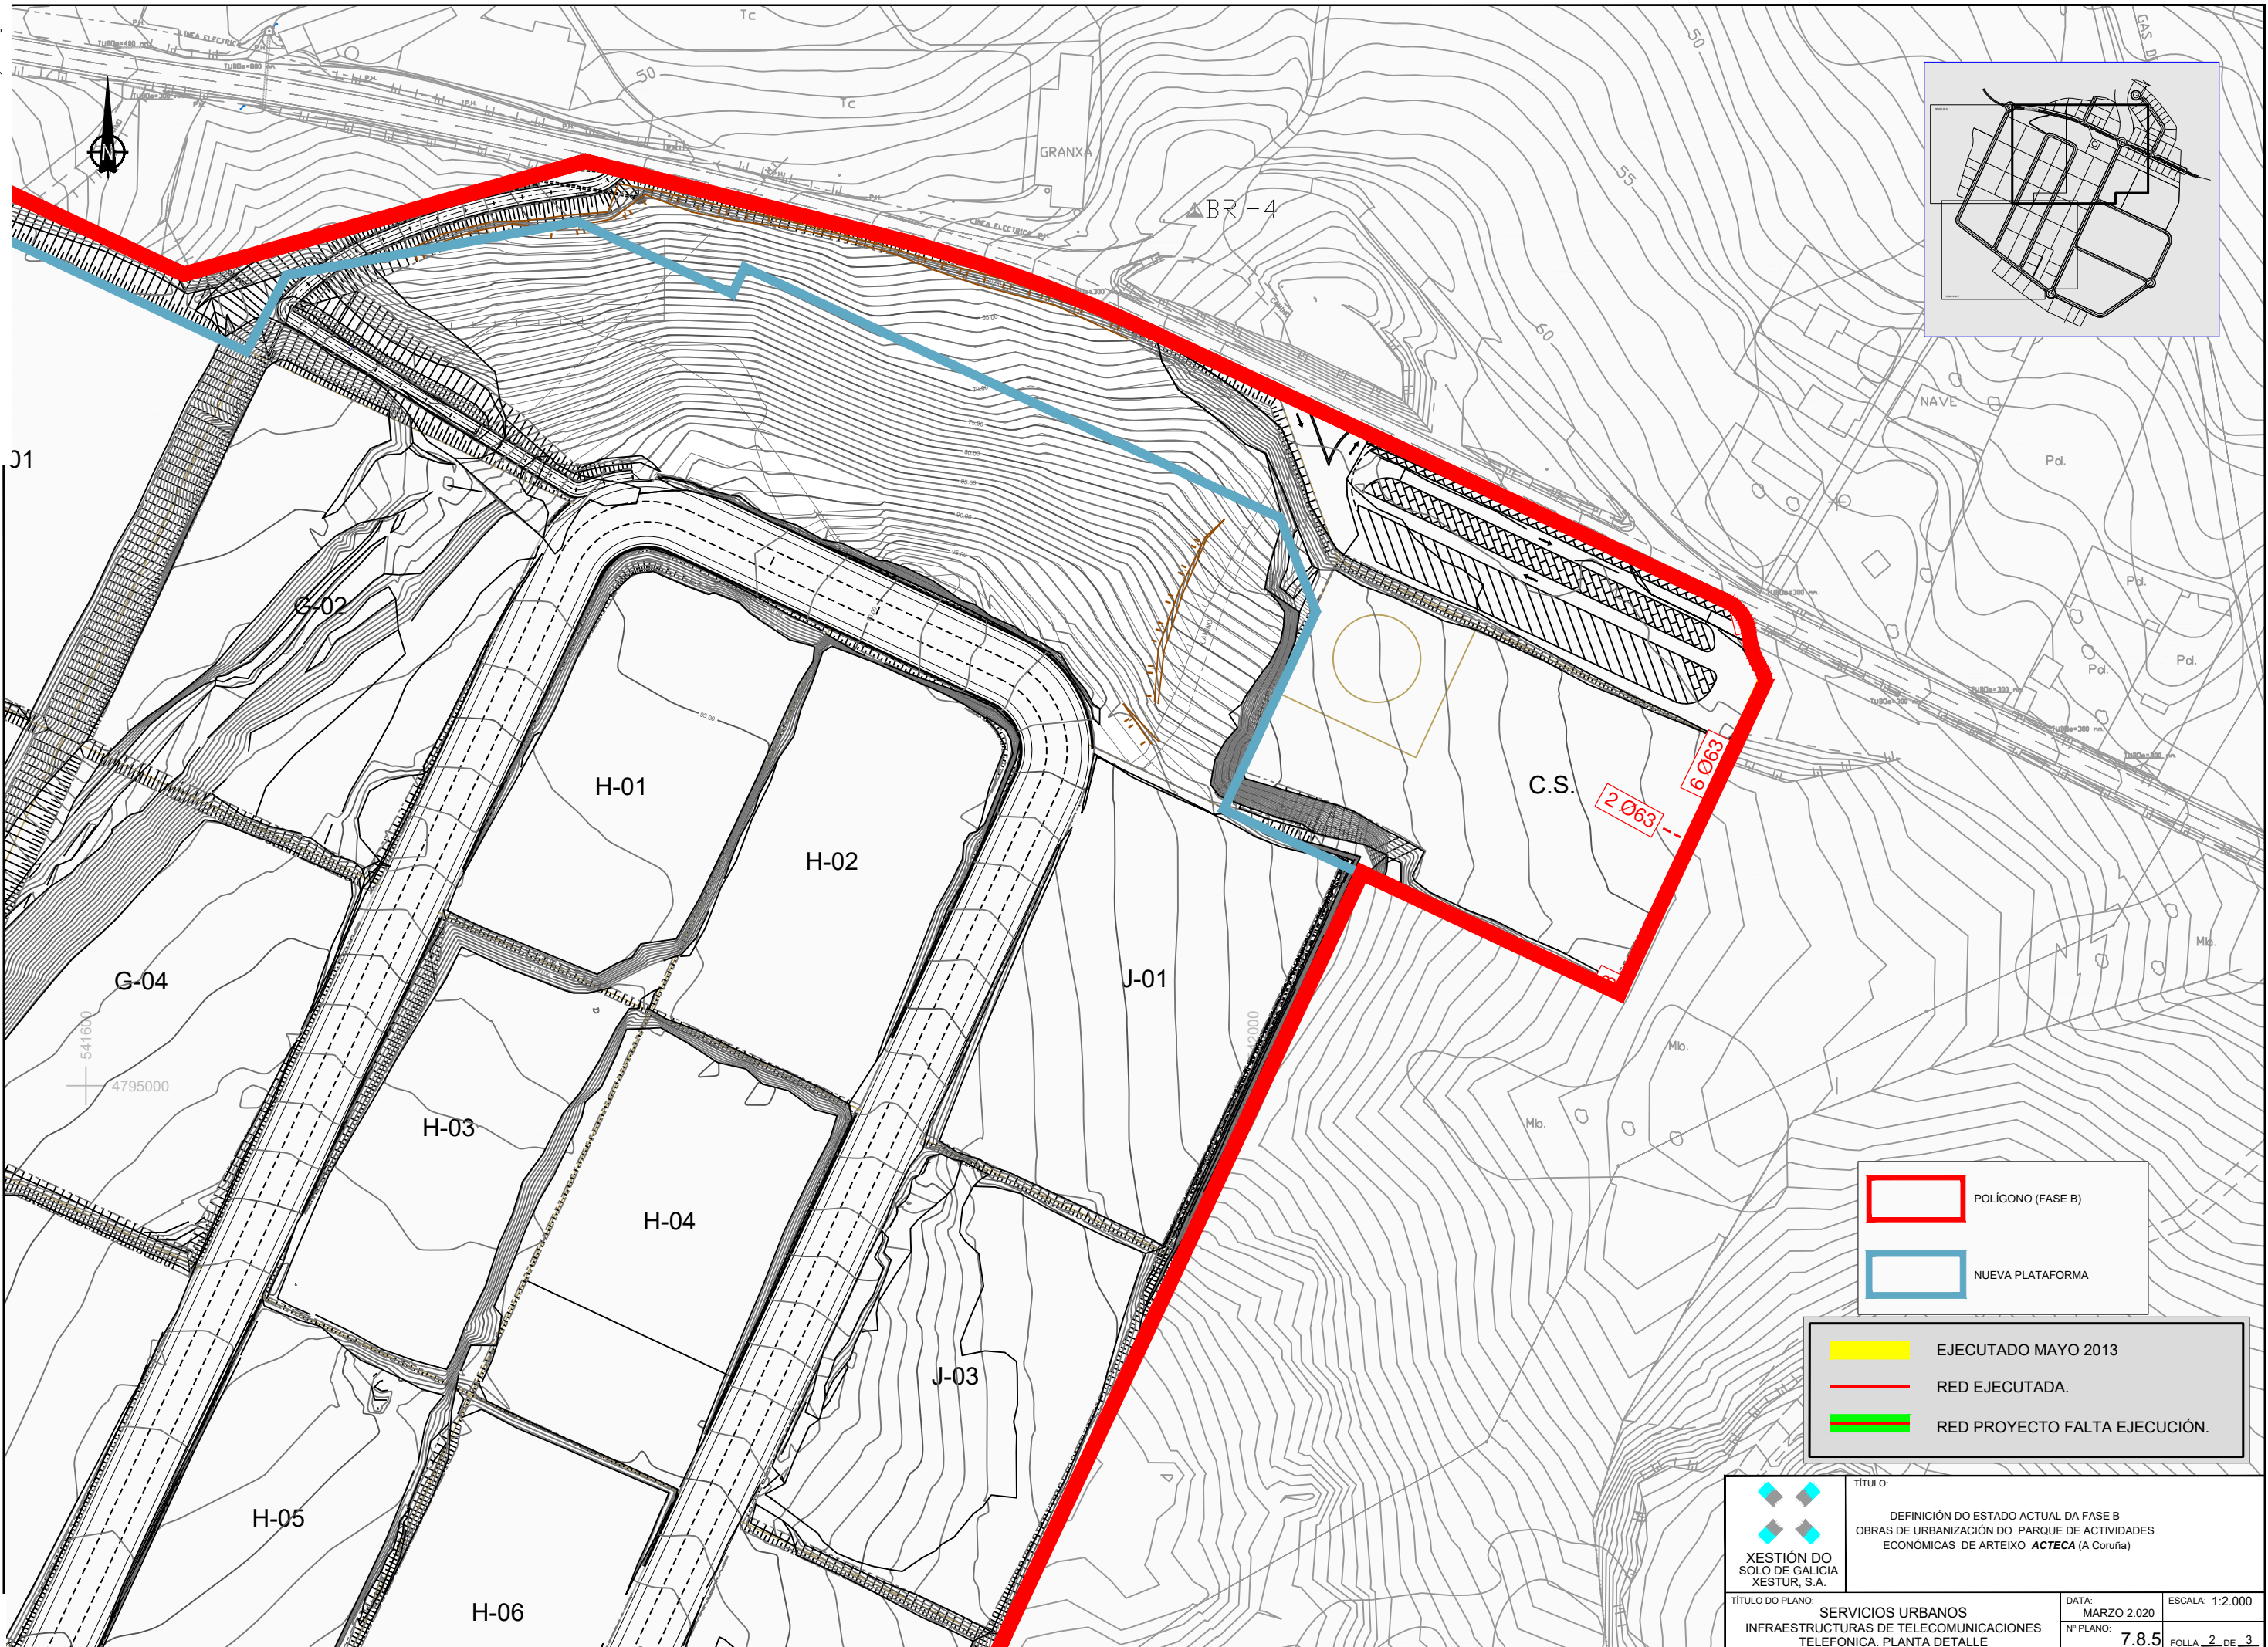

	POLIGONO (FASE B)
	NUEVA PLATAFORMA

	EJECUTADO MAYO 2013
	RED EJECUTADA.
	RED PROYECTO FALTA EJECUCIÓN.


 XESTIÓN DO SOLO DE GALICIA XESTUR, S.A.	TÍTULO:		
	DEFINICIÓN DO ESTADO ACTUAL DA FASE B OBRAS DE URBANIZACIÓN DO PARQUE DE ACTIVIDADES ECONÓMICAS DE ARTEIXO ACTECA (A Coruña)		
TÍTULO DO PLANO:	SERVICIOS URBANOS INFRAESTRUCTURAS DE TELECOMUNICACIONES TELEFÓNICA. PLANTA DETALLE	DATA: MARZO 2.020	ESCALA: 1:2.000
		Nº PLANO: 7.8.5	FOLLA 2 DE 3

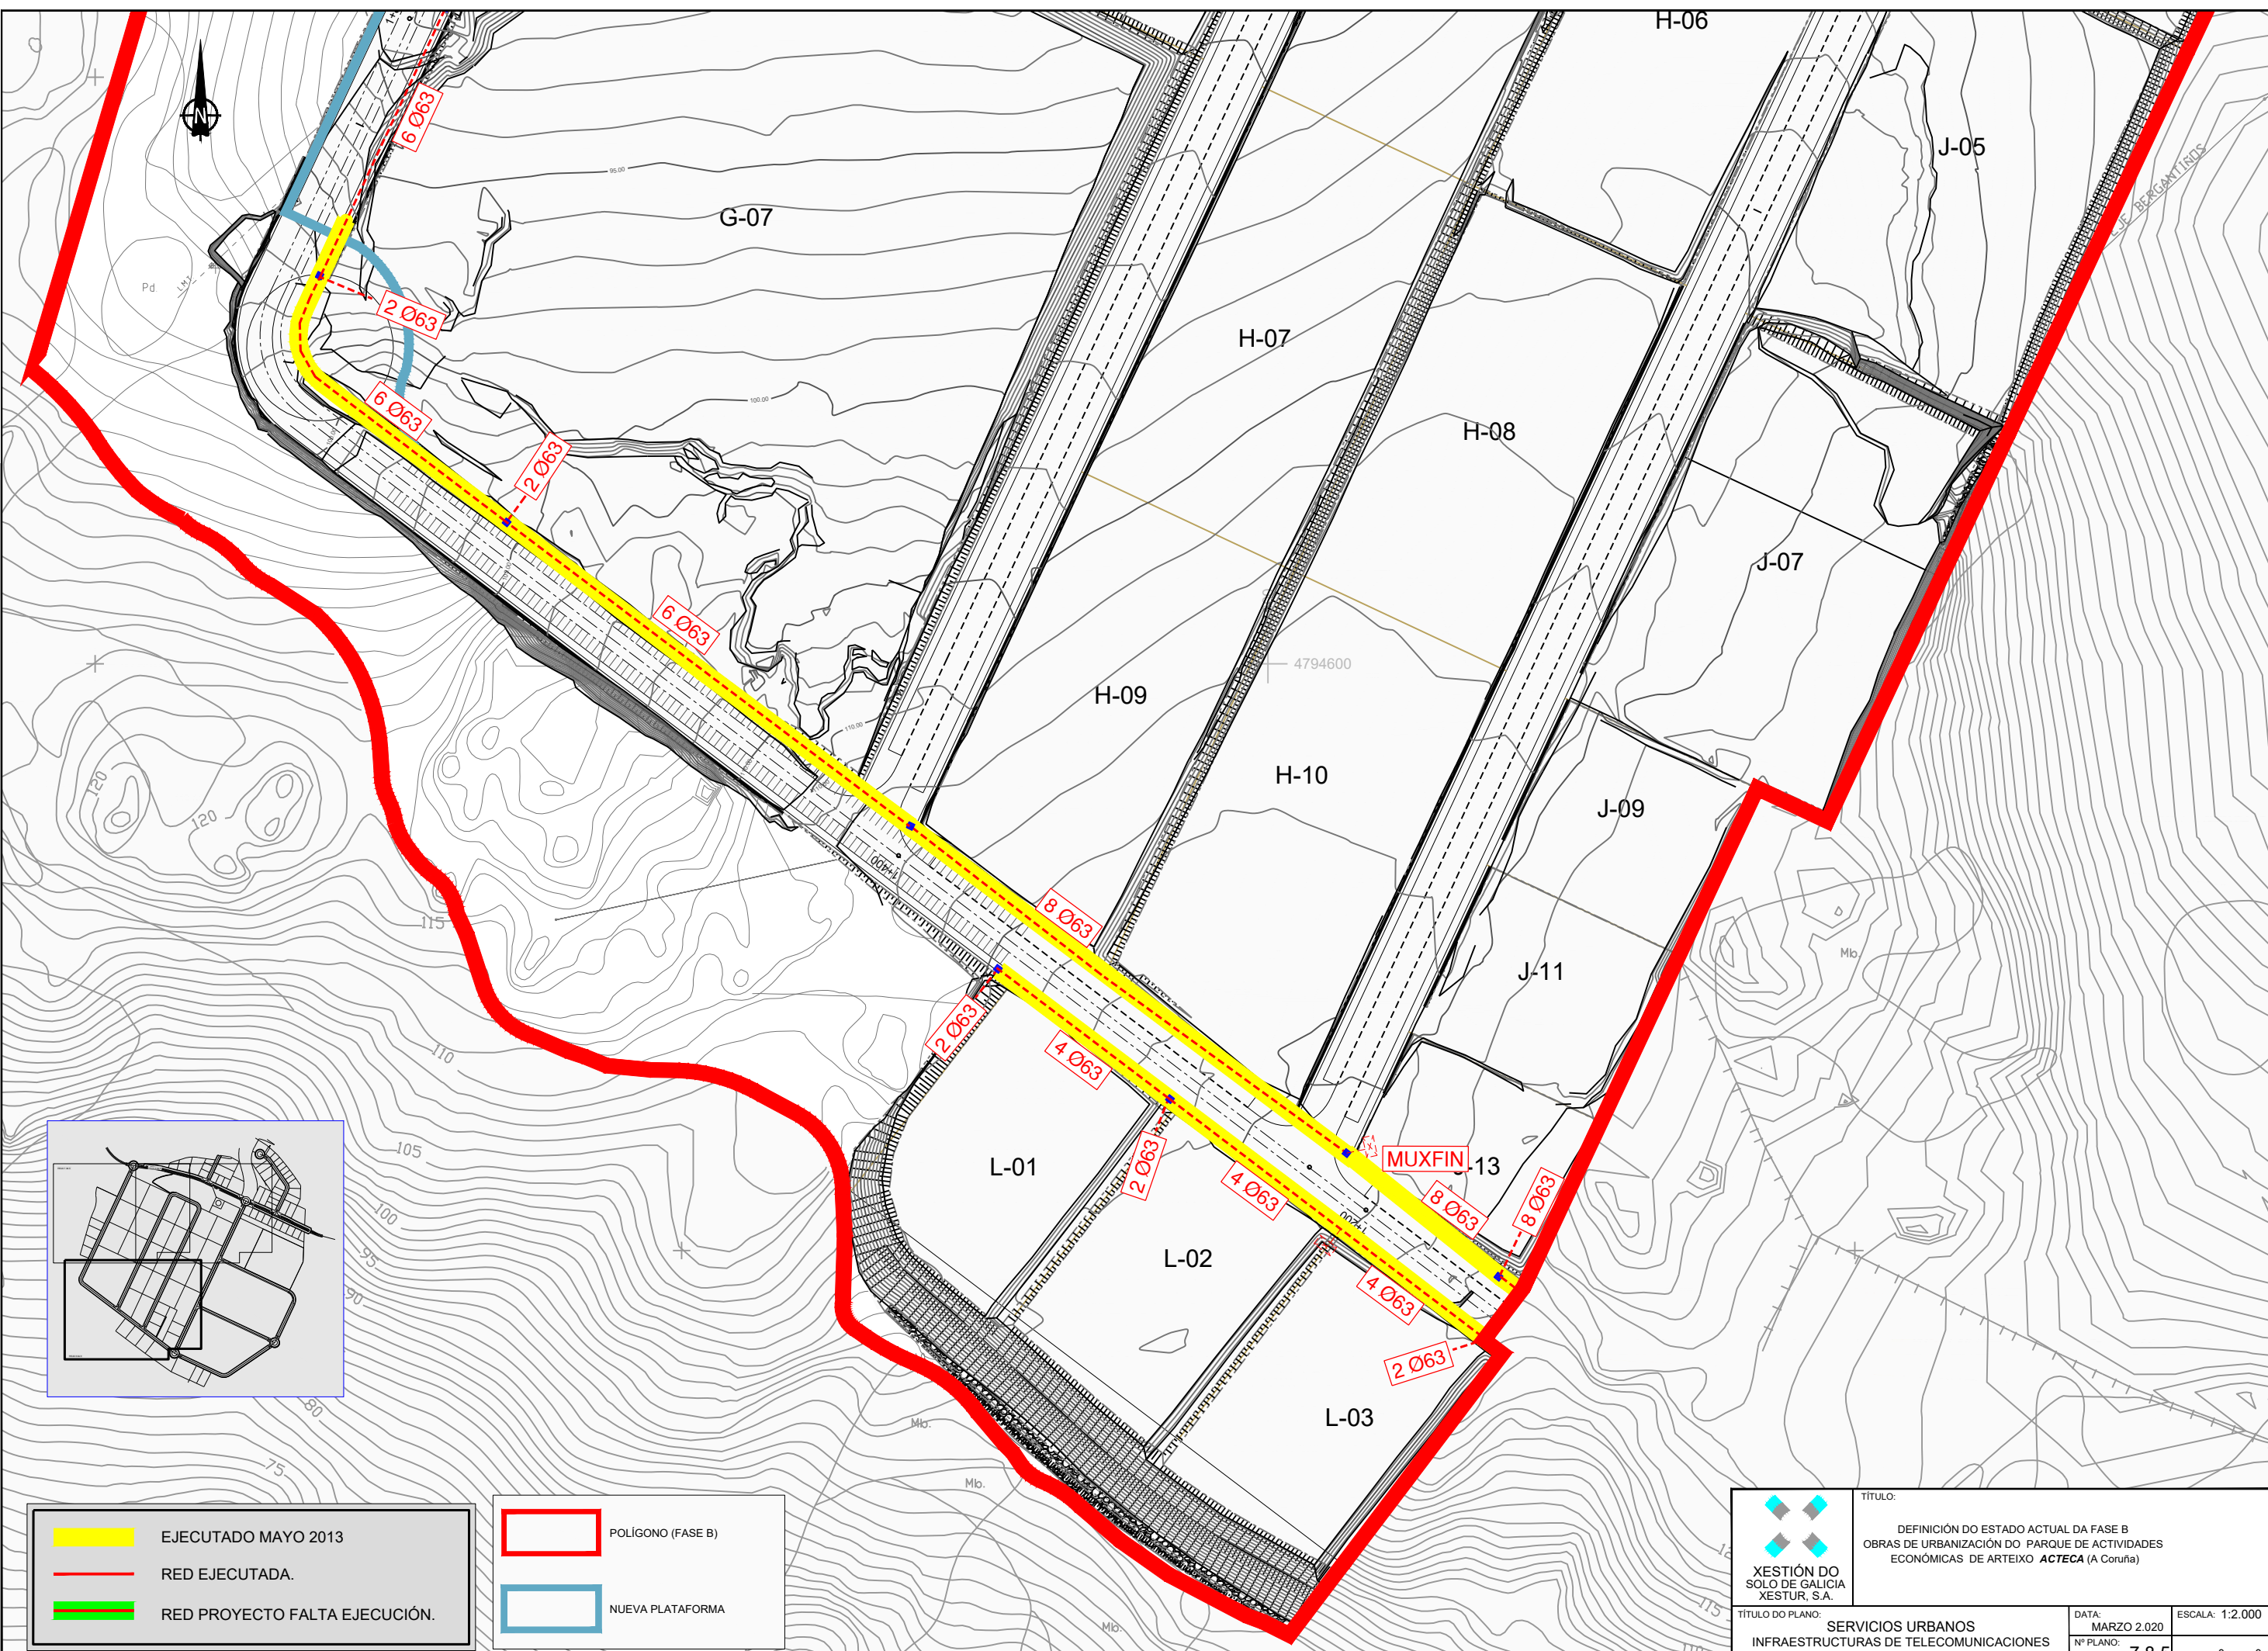


	EJECUTADO MAYO 2013
	RED EJECUTADA.
	RED PROYECTO FALTA EJECUCIÓN.

	POLÍGONO (FASE B)
	NUEVA PLATAFORMA

 XESTIÓN DO SOLO DE GALICIA XESTUR, S.A.	TÍTULO:	DEFINICIÓN DO ESTADO ACTUAL DA FASE B OBRAS DE URBANIZACIÓN DO PARQUE DE ACTIVIDADES ECONÓMICAS DE ARTEIXO ACTECA (A Coruña)
	TÍTULO DO PLANO:	SERVICIOS URBANOS INFRAESTRUTURAS DE TELECOMUNICACIONES TELEFÓNICA. PLANTA DETALLE
DATA:	MARZO 2.020	ESCALA: 1:2.000
Nº PLANO:	7.8.5	FOLLA 3 DE 3

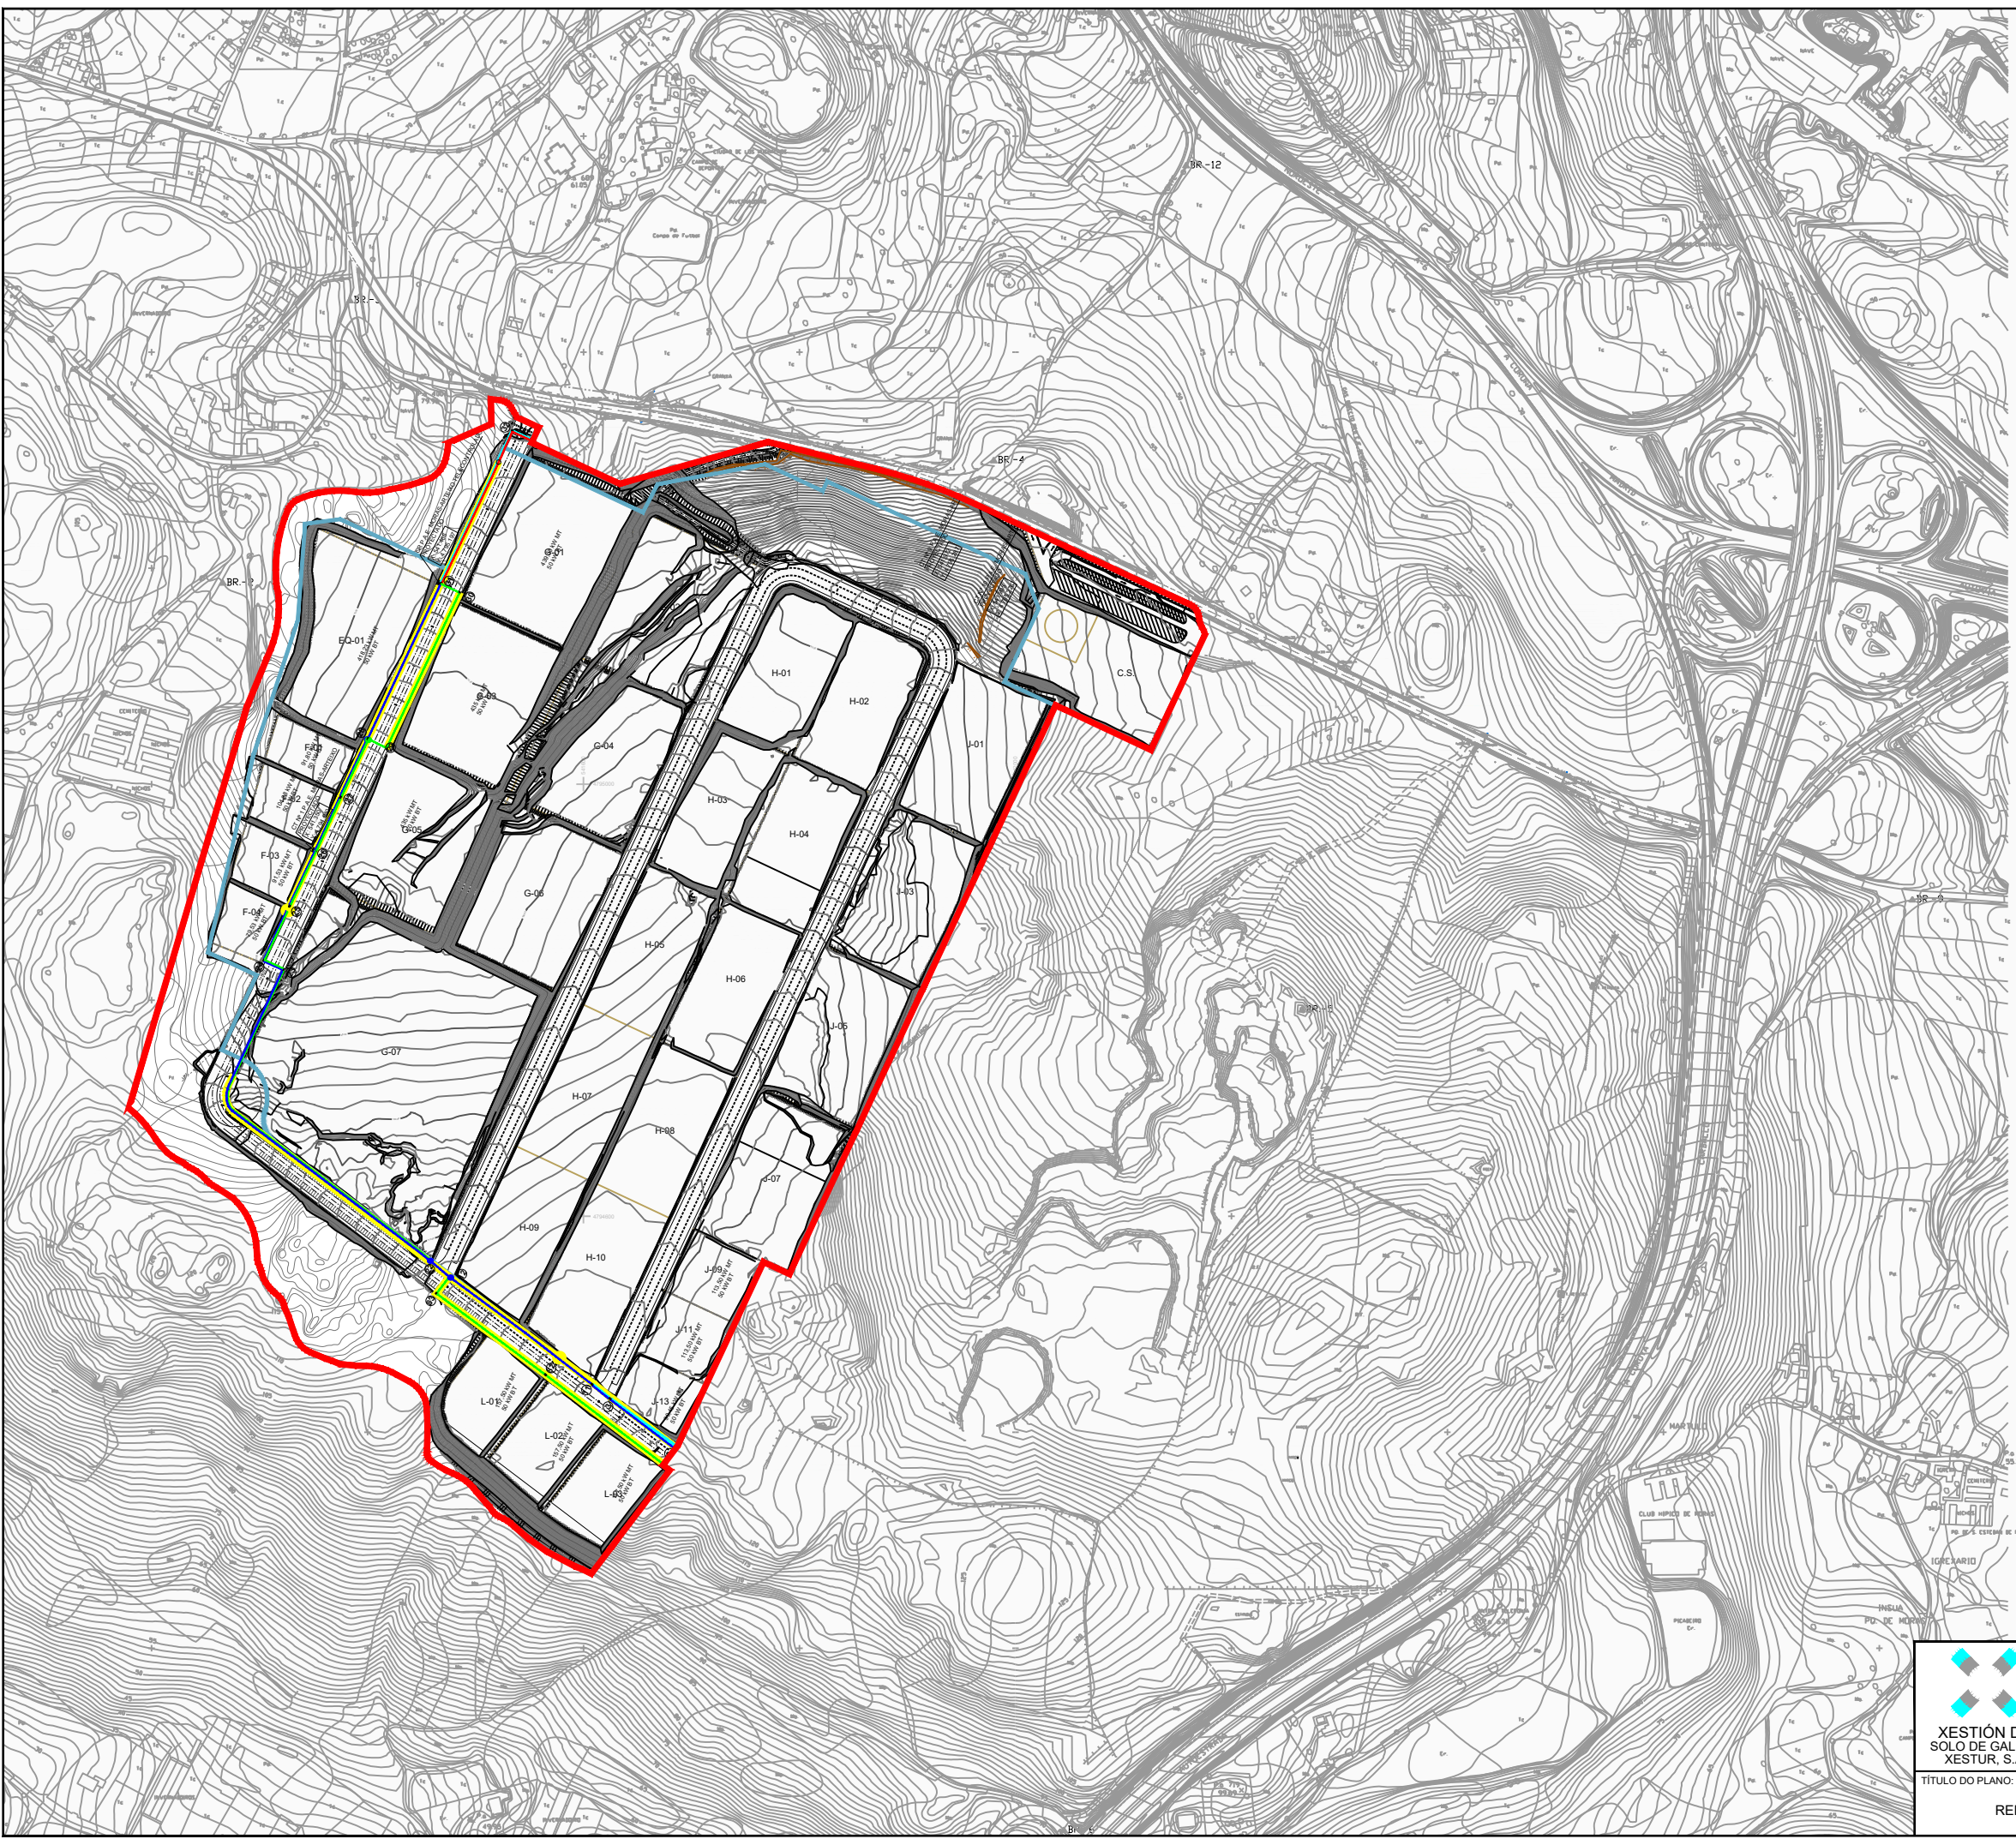

 POLÍGONO (FASE B)

 NUEVA PLATAFORMA

 LINEA 0

 LINEA 1

 LINEA 2

 LINEA 3

 EJECUTADO A MAYO 2013




TÍTULO:
 DEFINIÇÃO DO ESTADO ACTUAL DA FASE B
 OBRAS DE URBANIZACIÓN DO PARQUE DE ACTIVIDADES
 ECONÓMICAS DE ARTEIXO ACTECA (A Coruña)

TÍTULO DO PLANO:
 SERVICIOS URBANOS
 RED DE MEDIA Y BAJA TENSIÓN
 PLANTA GENERAL


DATA:
 MARZO 2.020
 Nº PLANO:
 9.1.1



ESCALA: 1:6.000
 FOLLA 1 DE 1

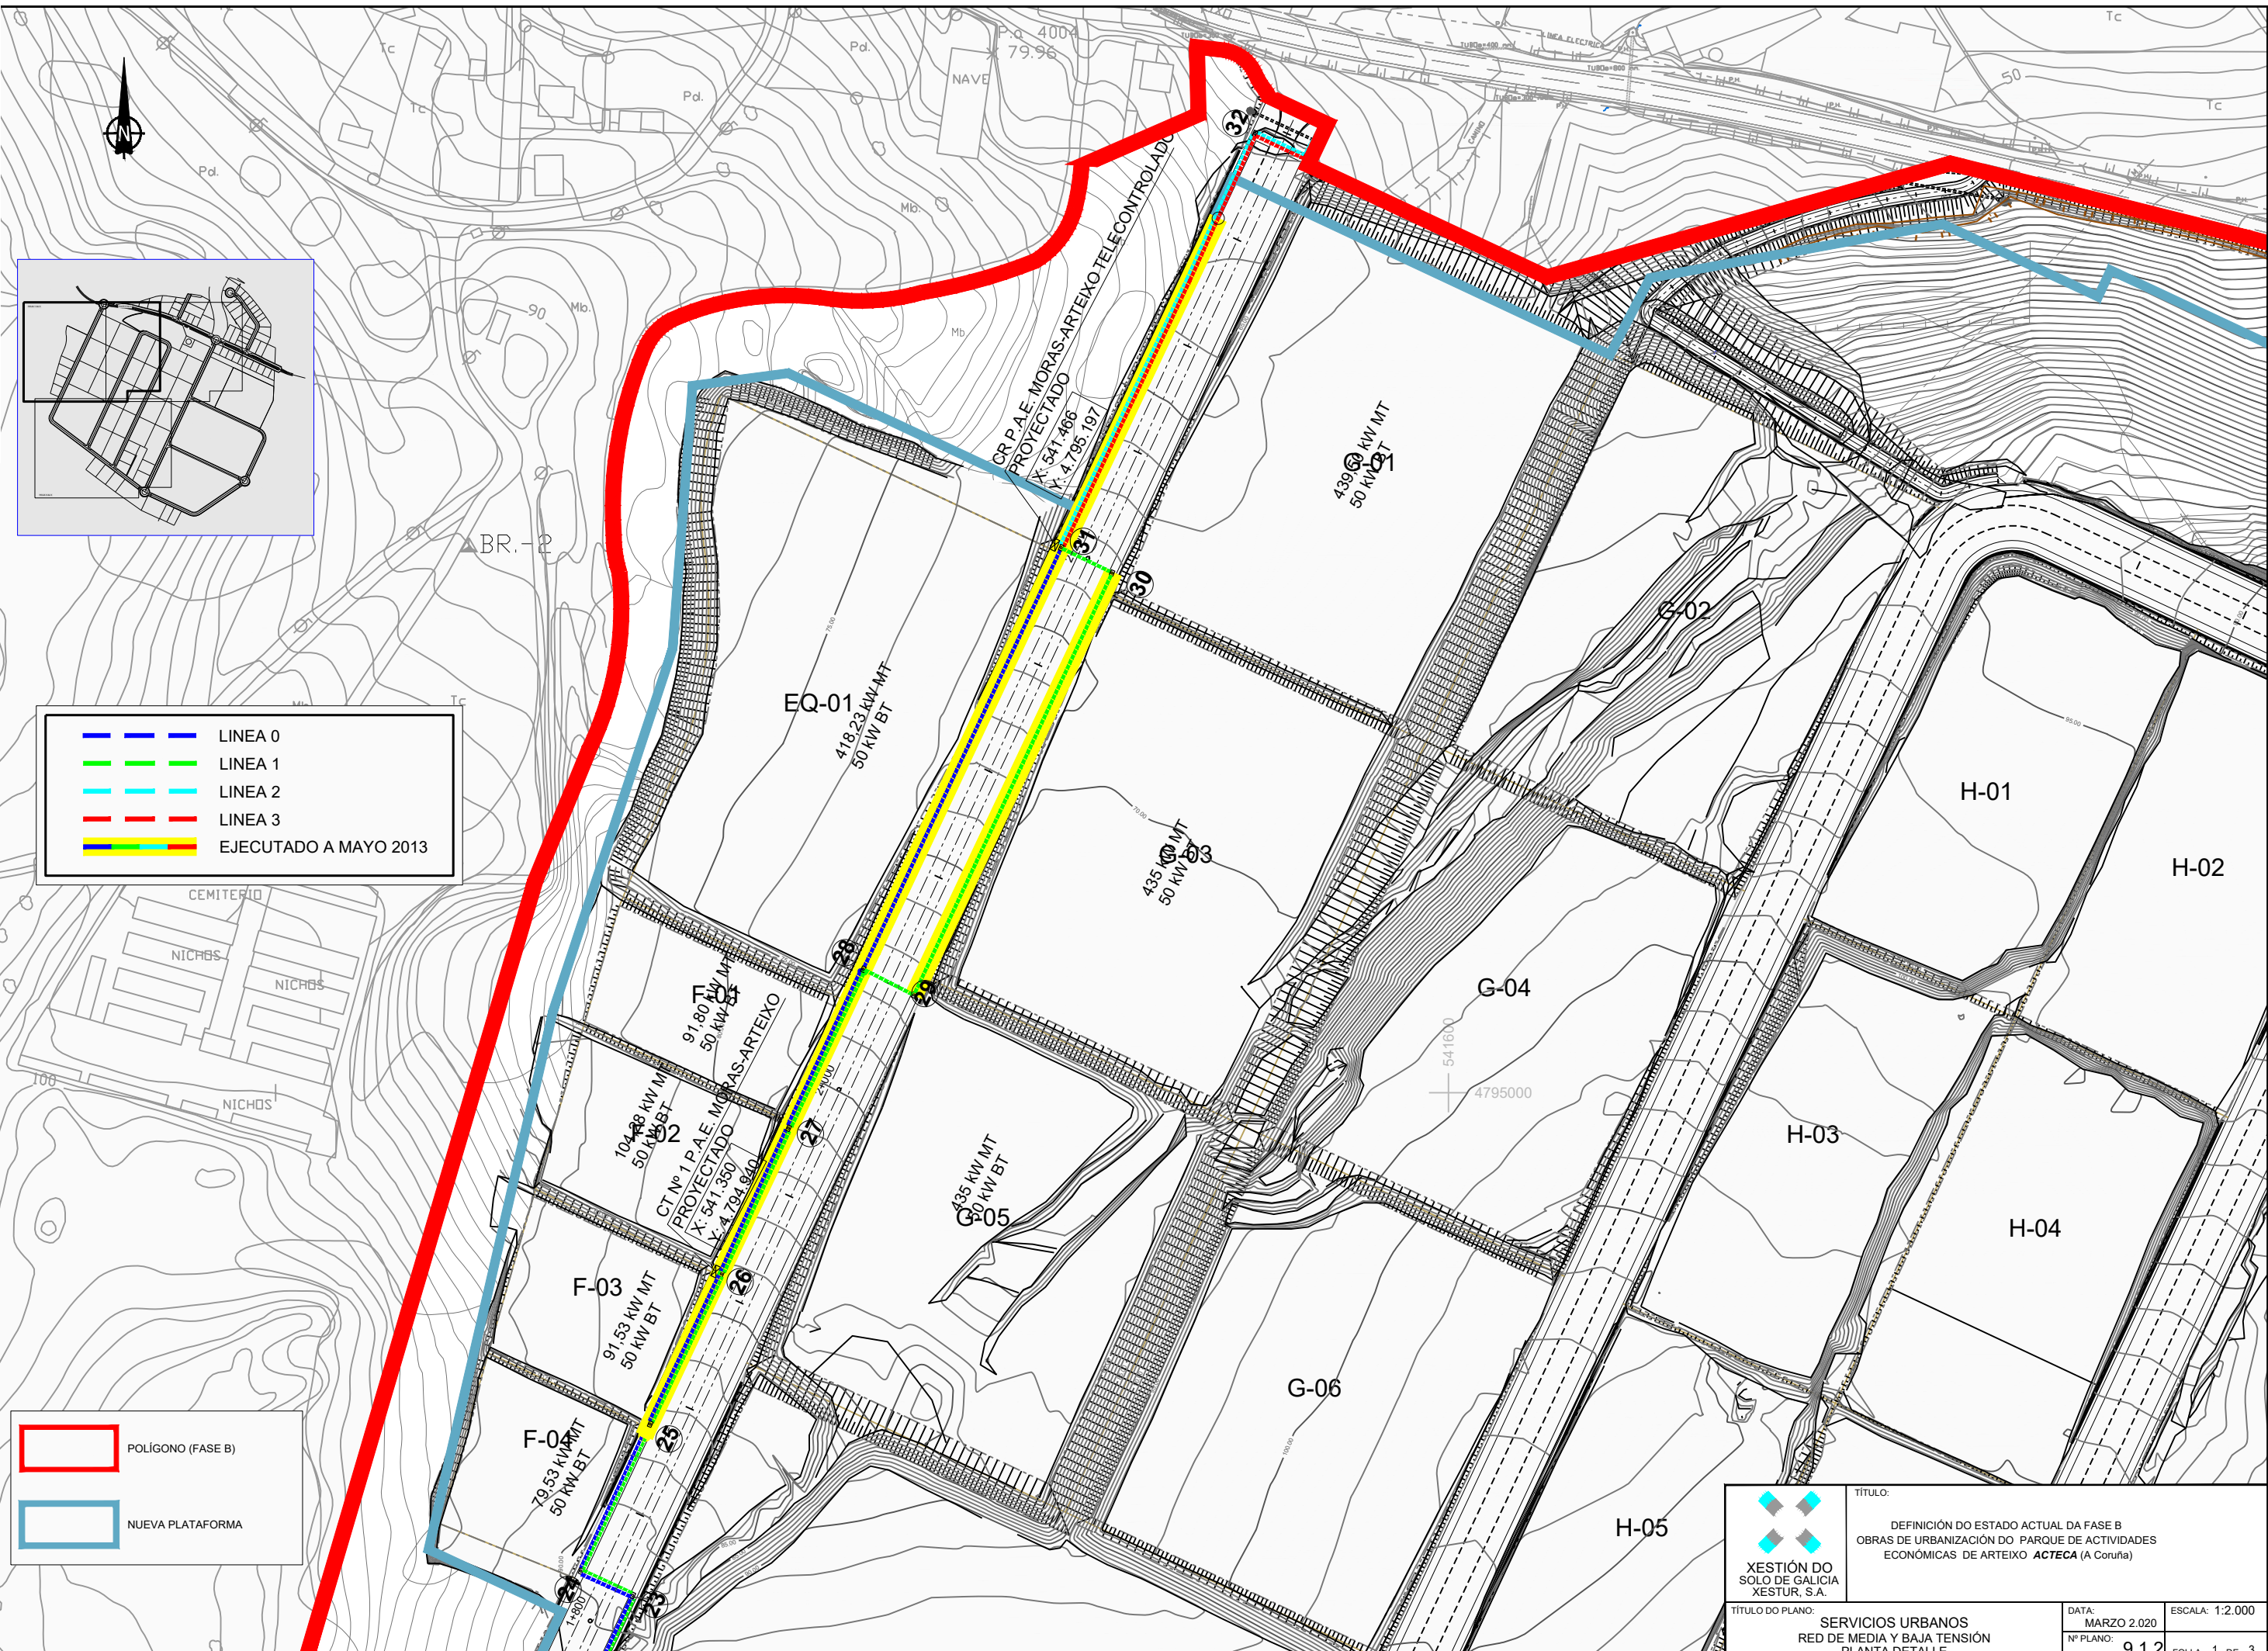

- — — LINEA 0
- — — LINEA 1
- — — LINEA 2
- — — LINEA 3
- — — — — — EJECUTADO A MAYO 2013

- POLIGONO (FASE B)
- NUEVA PLATAFORMA


 XESTIÓN DO SOLO DE GALICIA XESTUR, S.A.	TÍTULO: DEFINICIÓN DO ESTADO ACTUAL DA FASE B OBRAS DE URBANIZACIÓN DO PARQUE DE ACTIVIDADES ECONÓMICAS DE ARTEIXO ACTECA (A Coruña)	
	TÍTULO DO PLANO: SERVICIOS URBANOS RED DE MEDIA Y BAJA TENSIÓN PLANTA DE DETALLE	DATA: MARZO 2.020
		Nº PLANO: 9.1.2
		FOLLA 1 DE 3

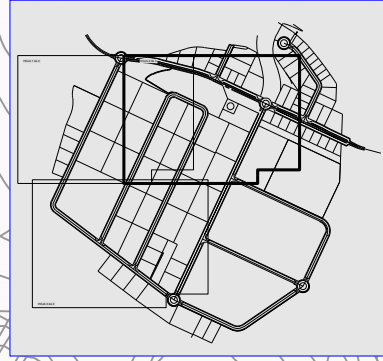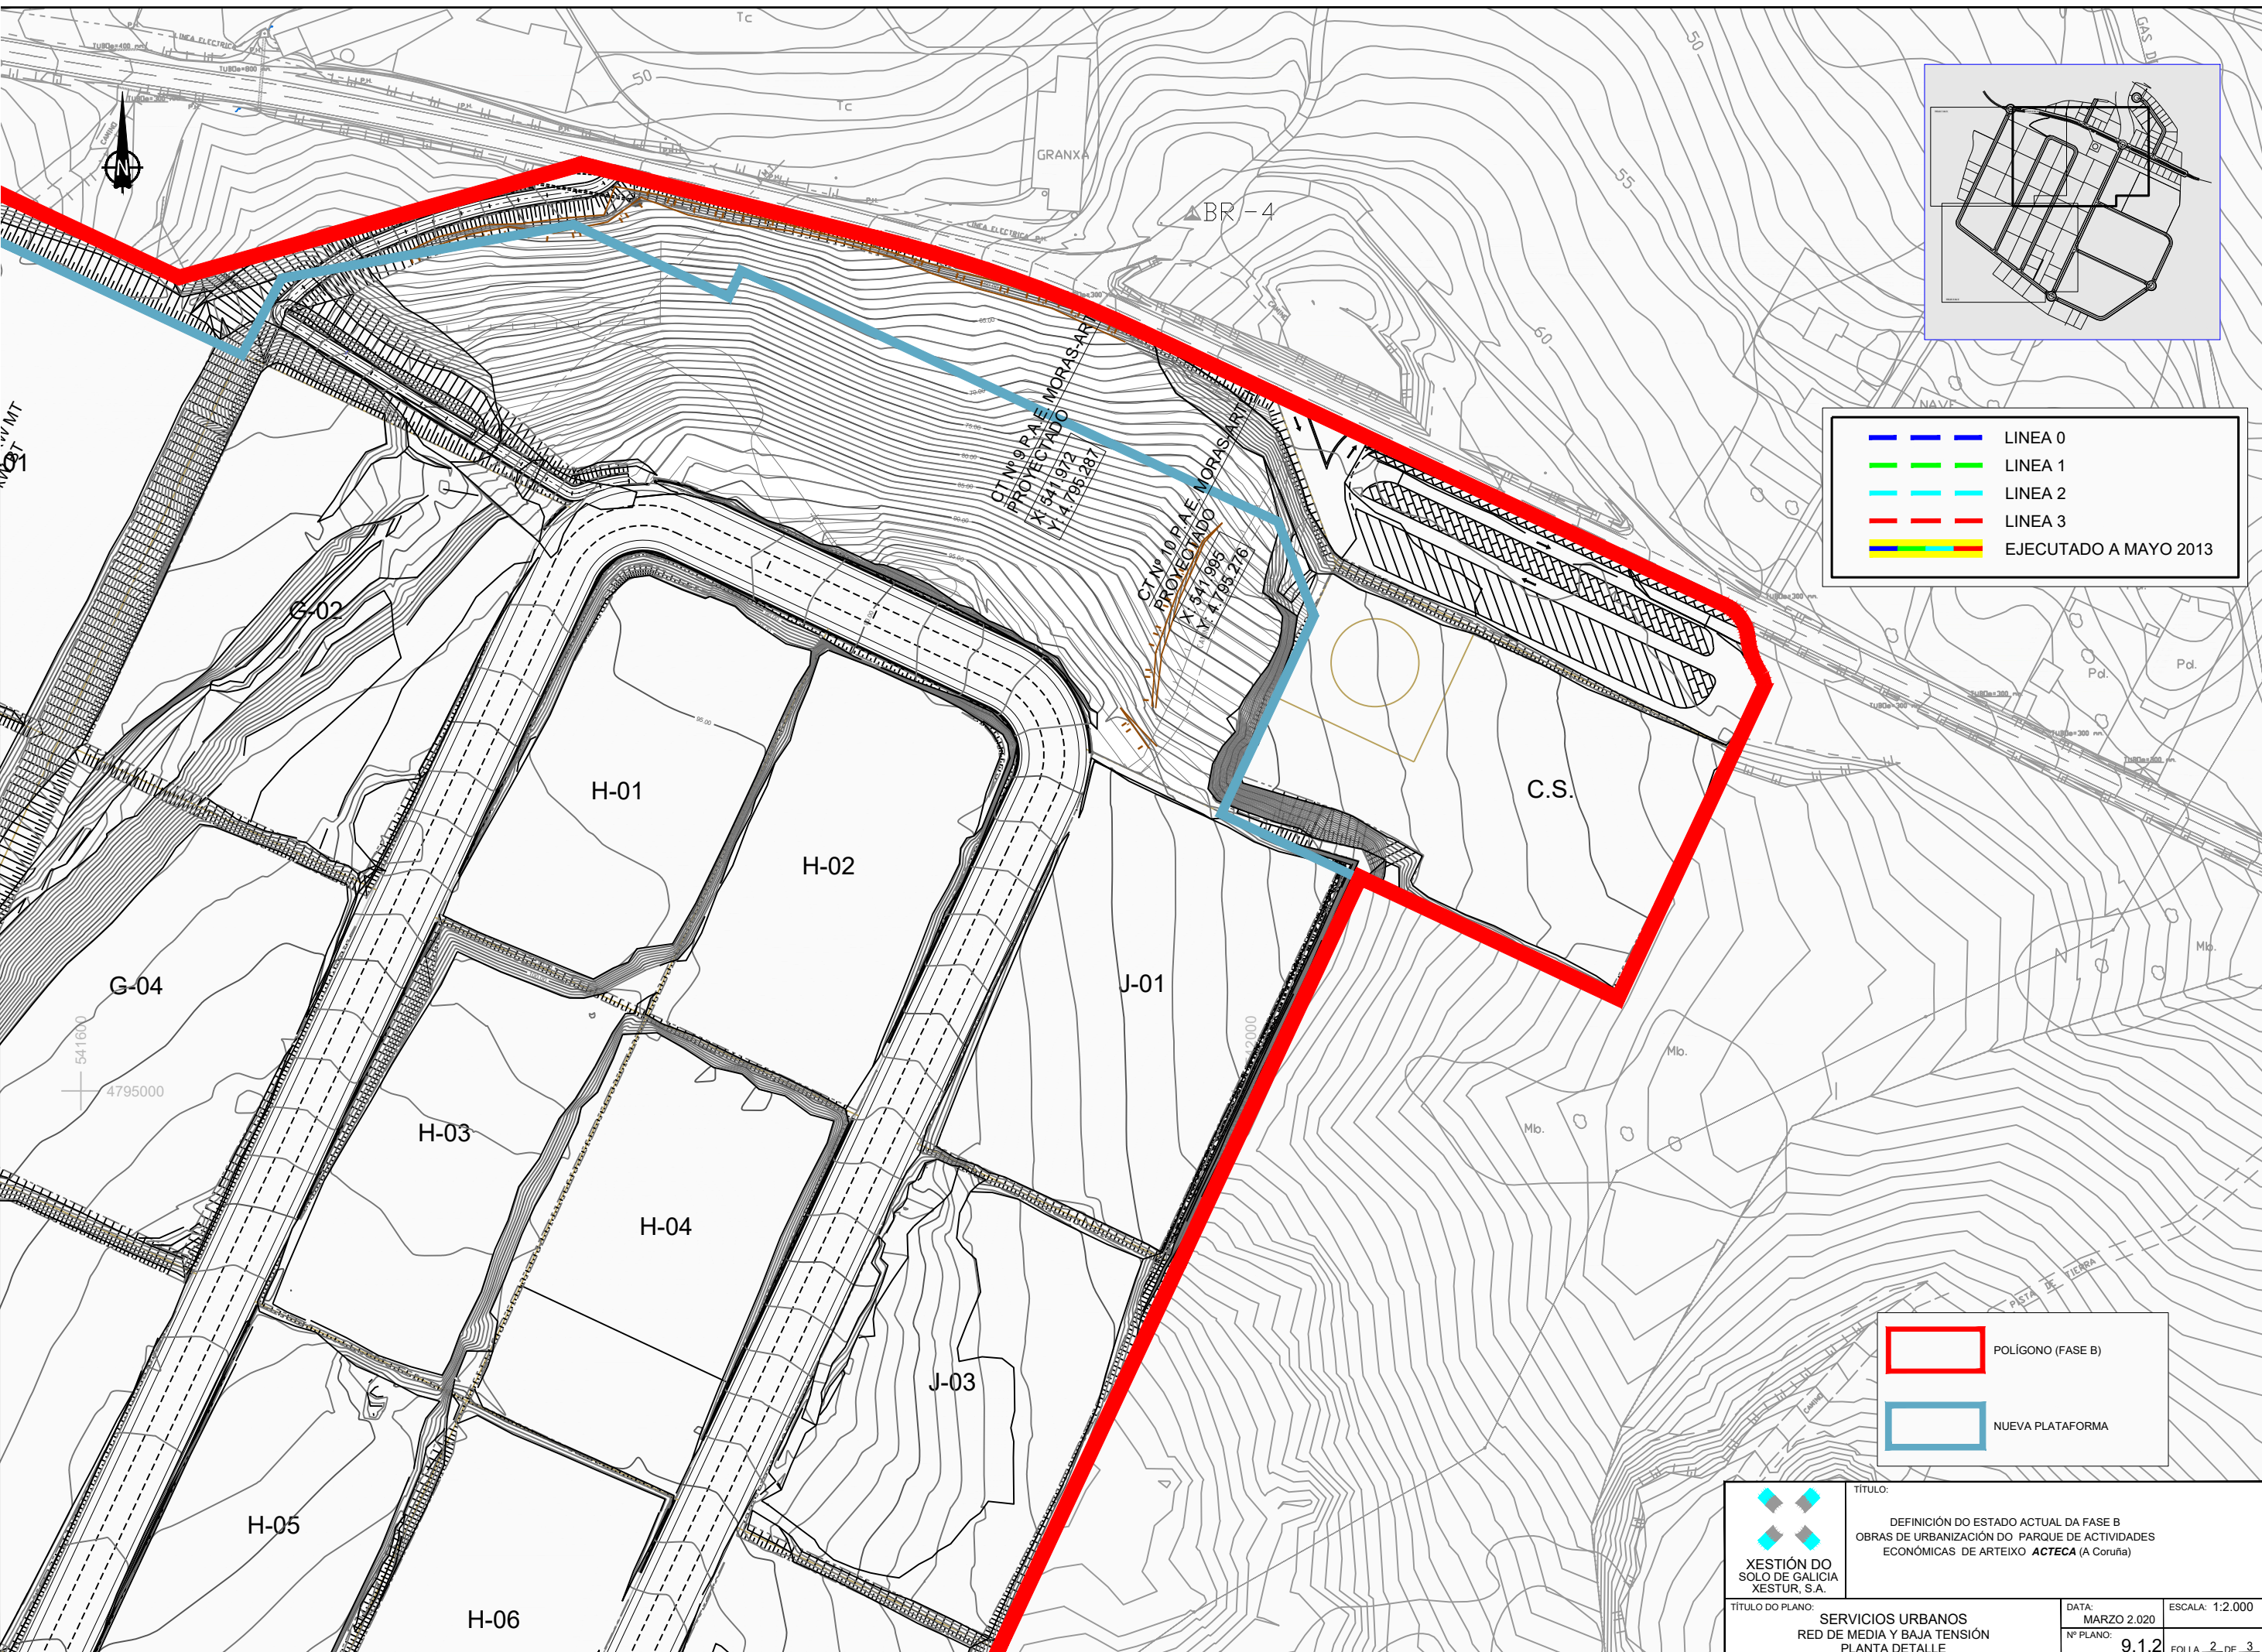

	LINEA 0
	LINEA 1
	LINEA 2
	LINEA 3
	EJECUTADO A MAYO 2013

	POLÍGONO (FASE B)
	NUEVA PLATAFORMA


<p>XESTIÓN DO SOLO DE GALICIA XESTUR, S.A.</p>	TÍTULO: DEFINIÇÃO DO ESTADO ACTUAL DA FASE B OBRAS DE URBANIZACIÓN DO PARQUE DE ACTIVIDADES ECONÓMICAS DE ARTEIXO ACTECA (A Coruña)		
	TÍTULO DO PLANO: SERVICIOS URBANOS RED DE MEDIA Y BAJA TENSIÓN PLANTA DETALLE	DATA: MARZO 2.020 Nº PLANO: 9.1.2	ESCALA: 1:2.000 FOLLA: 2 DE 3

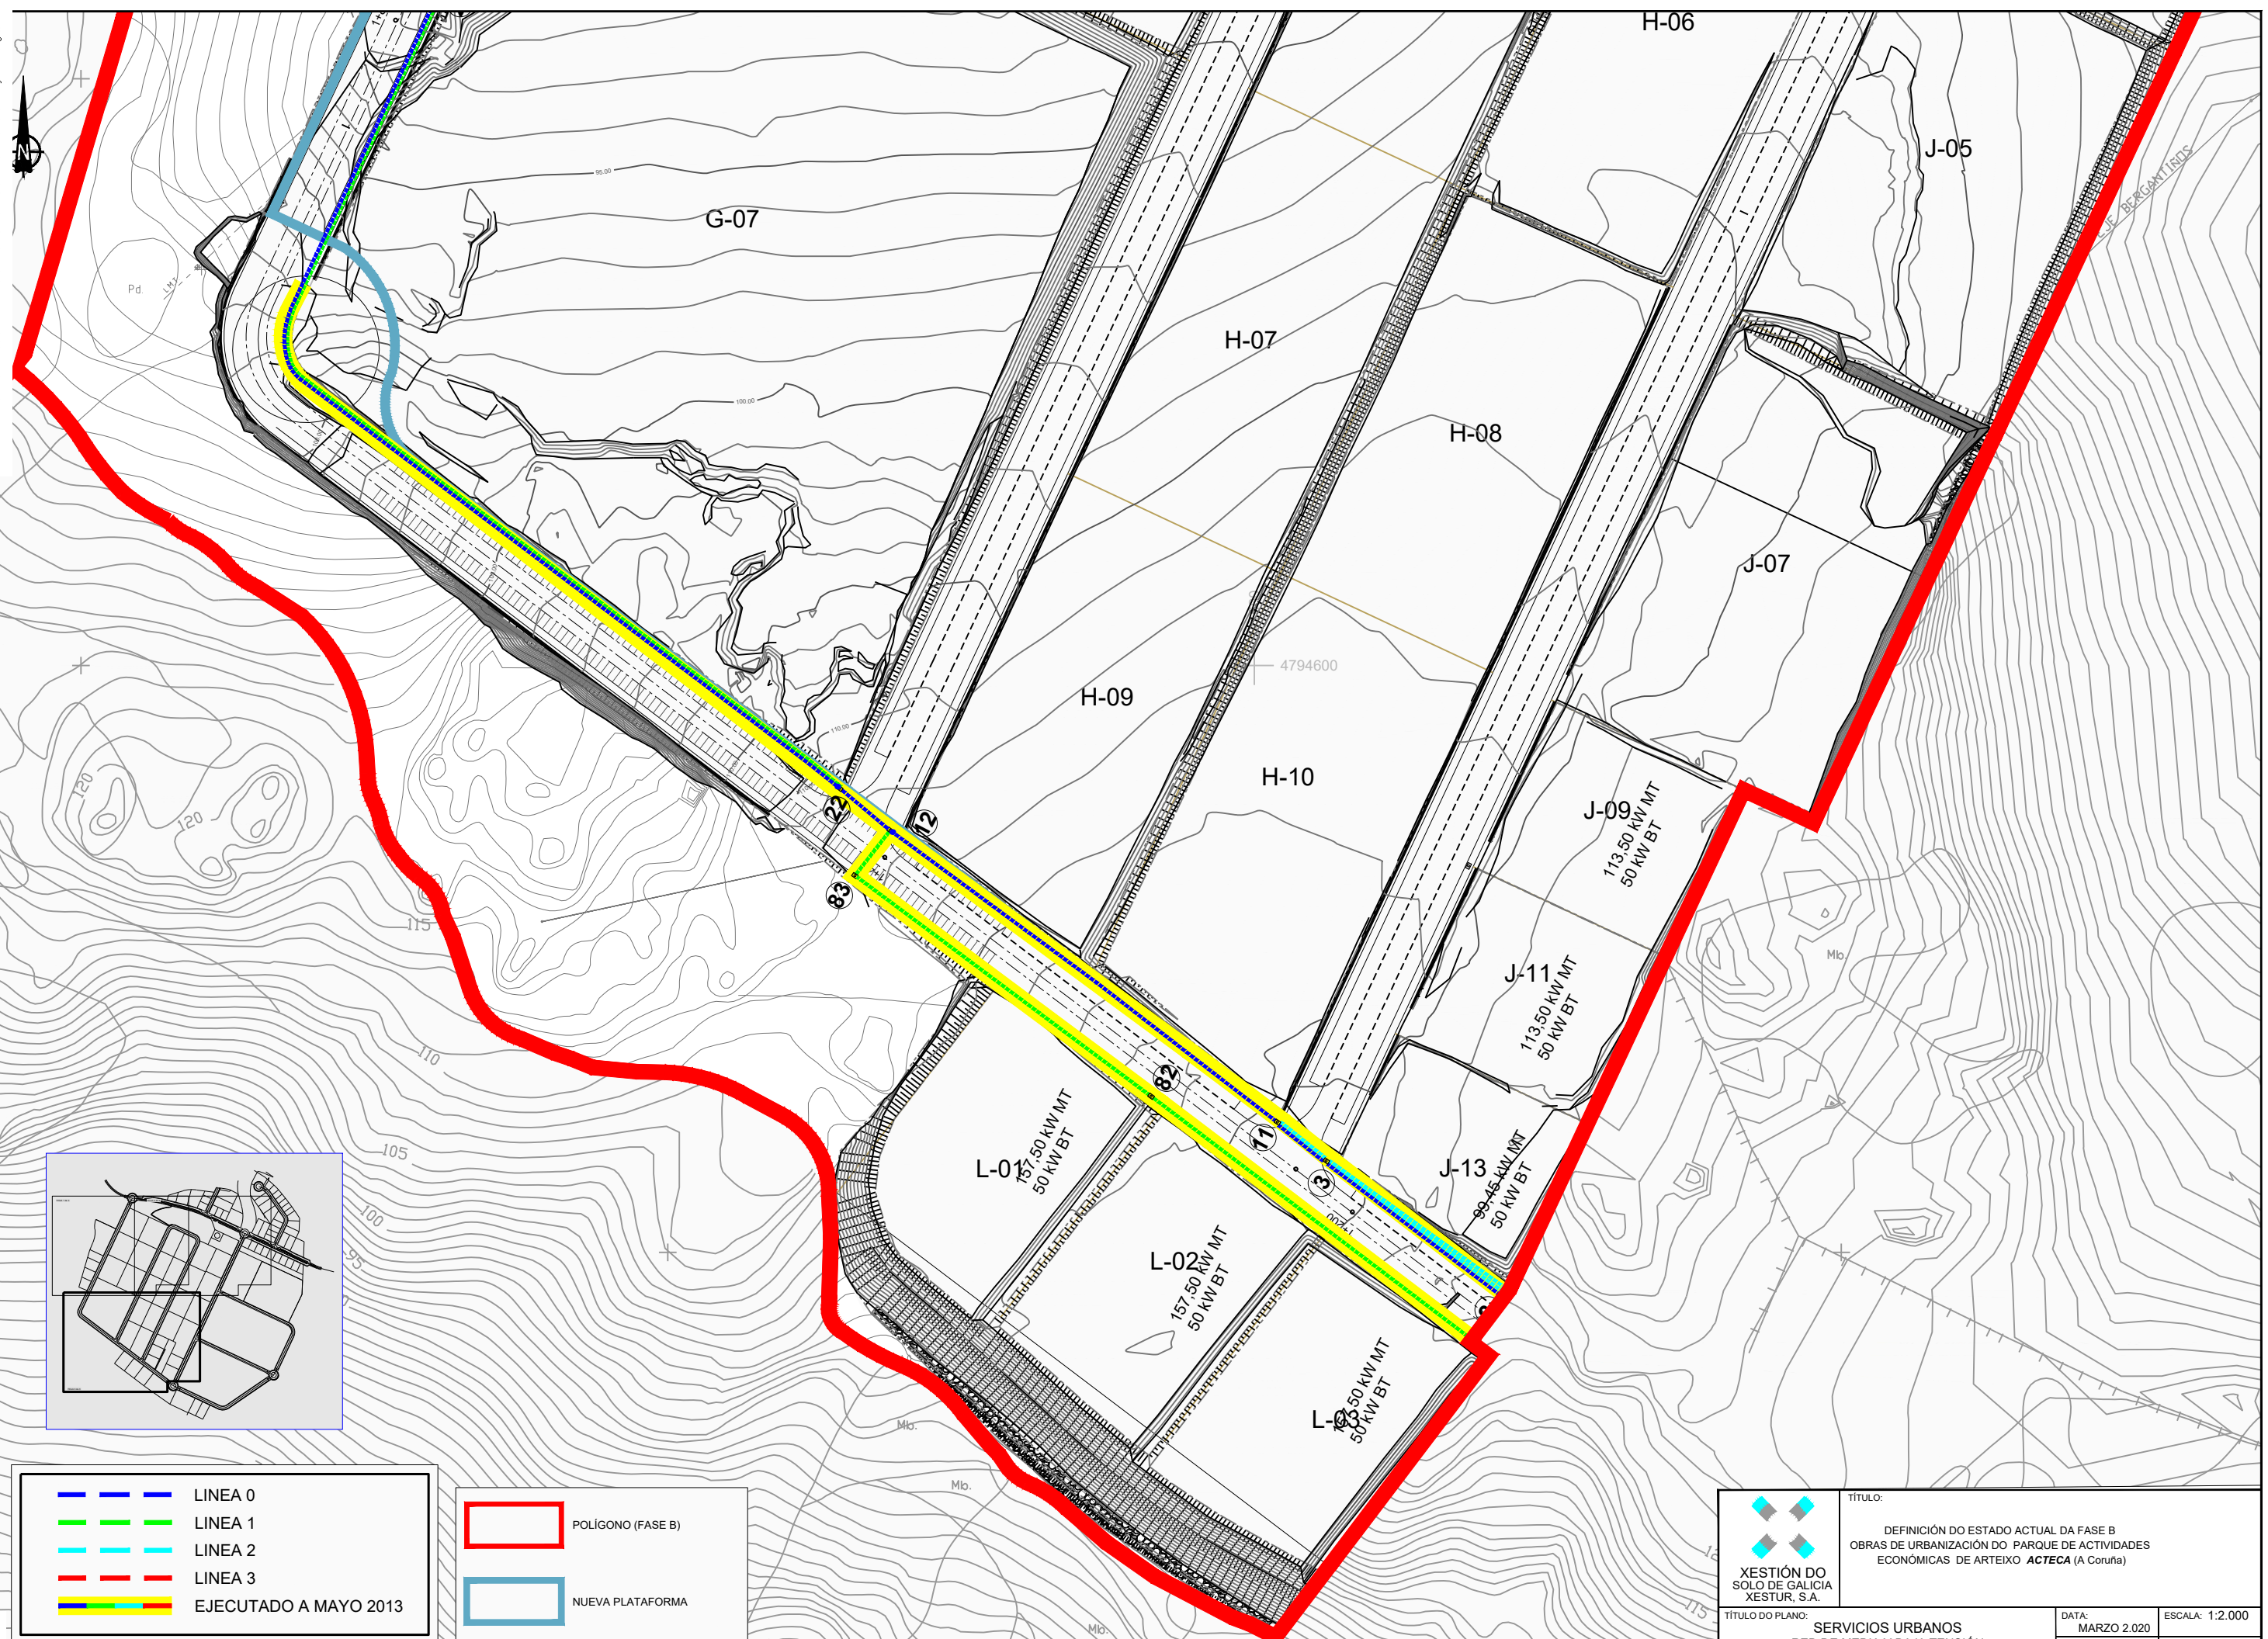



	LINEA 0
	LINEA 1
	LINEA 2
	LINEA 3
	EJECUTADO A MAYO 2013


	POLÍGONO (FASE B)
	NUEVA PLATAFORMA

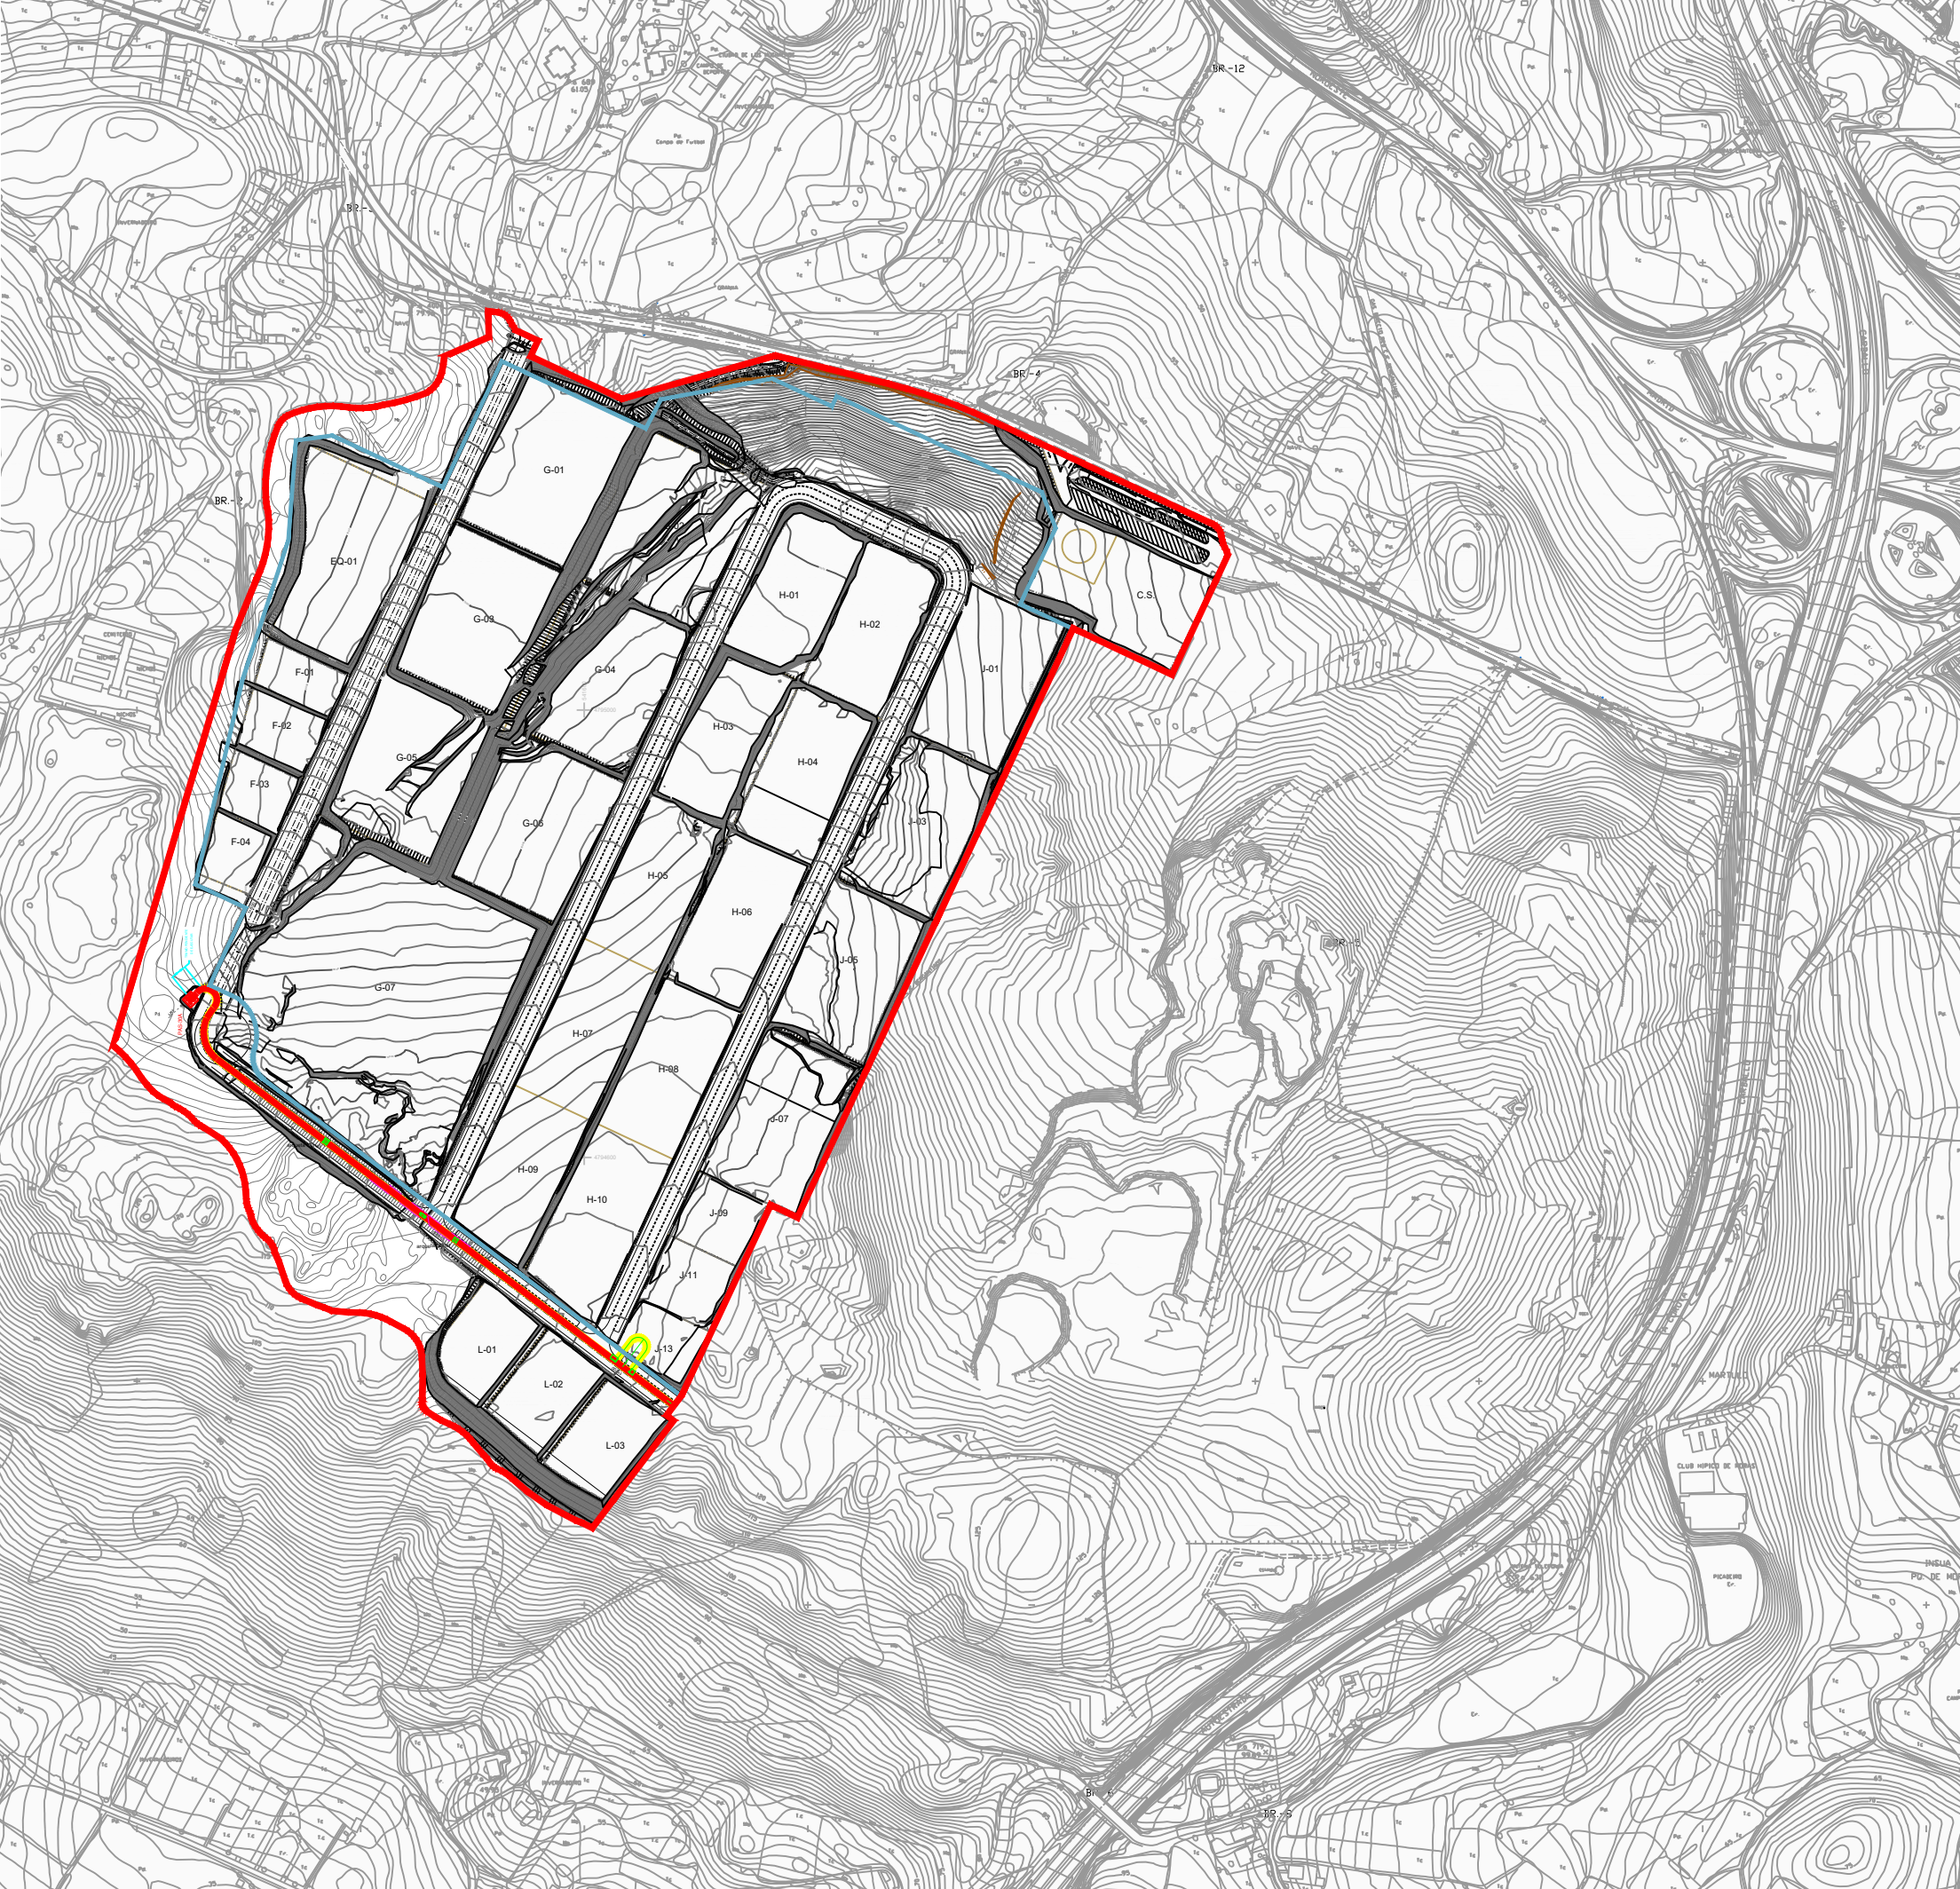
<p>XESTIÓN DO SOLO DE GALICIA XESTUR, S.A.</p>	TÍTULO:	
	DEFINICIÓN DO ESTADO ACTUAL DA FASE B OBRAS DE URBANIZACIÓN DO PARQUE DE ACTIVIDADES ECONÓMICAS DE ARTEIXO ACTECA (A Coruña)	
TÍTULO DO PLANO:	SERVICIOS URBANOS RED DE MEDIA Y BAJA TENSIÓN PLANTA DETALLE	ESCALA: 1:2.000
DATA:	MARZO 2.020	
Nº PLANO:	9.1.2	FOLLA 3 DE 3



 POLIGONO (FASE B)


 NUEVA PLATAFORMA


 LÍNEA EXISTENTE.


 RETRANQUEO L.A.T. 66Kv.



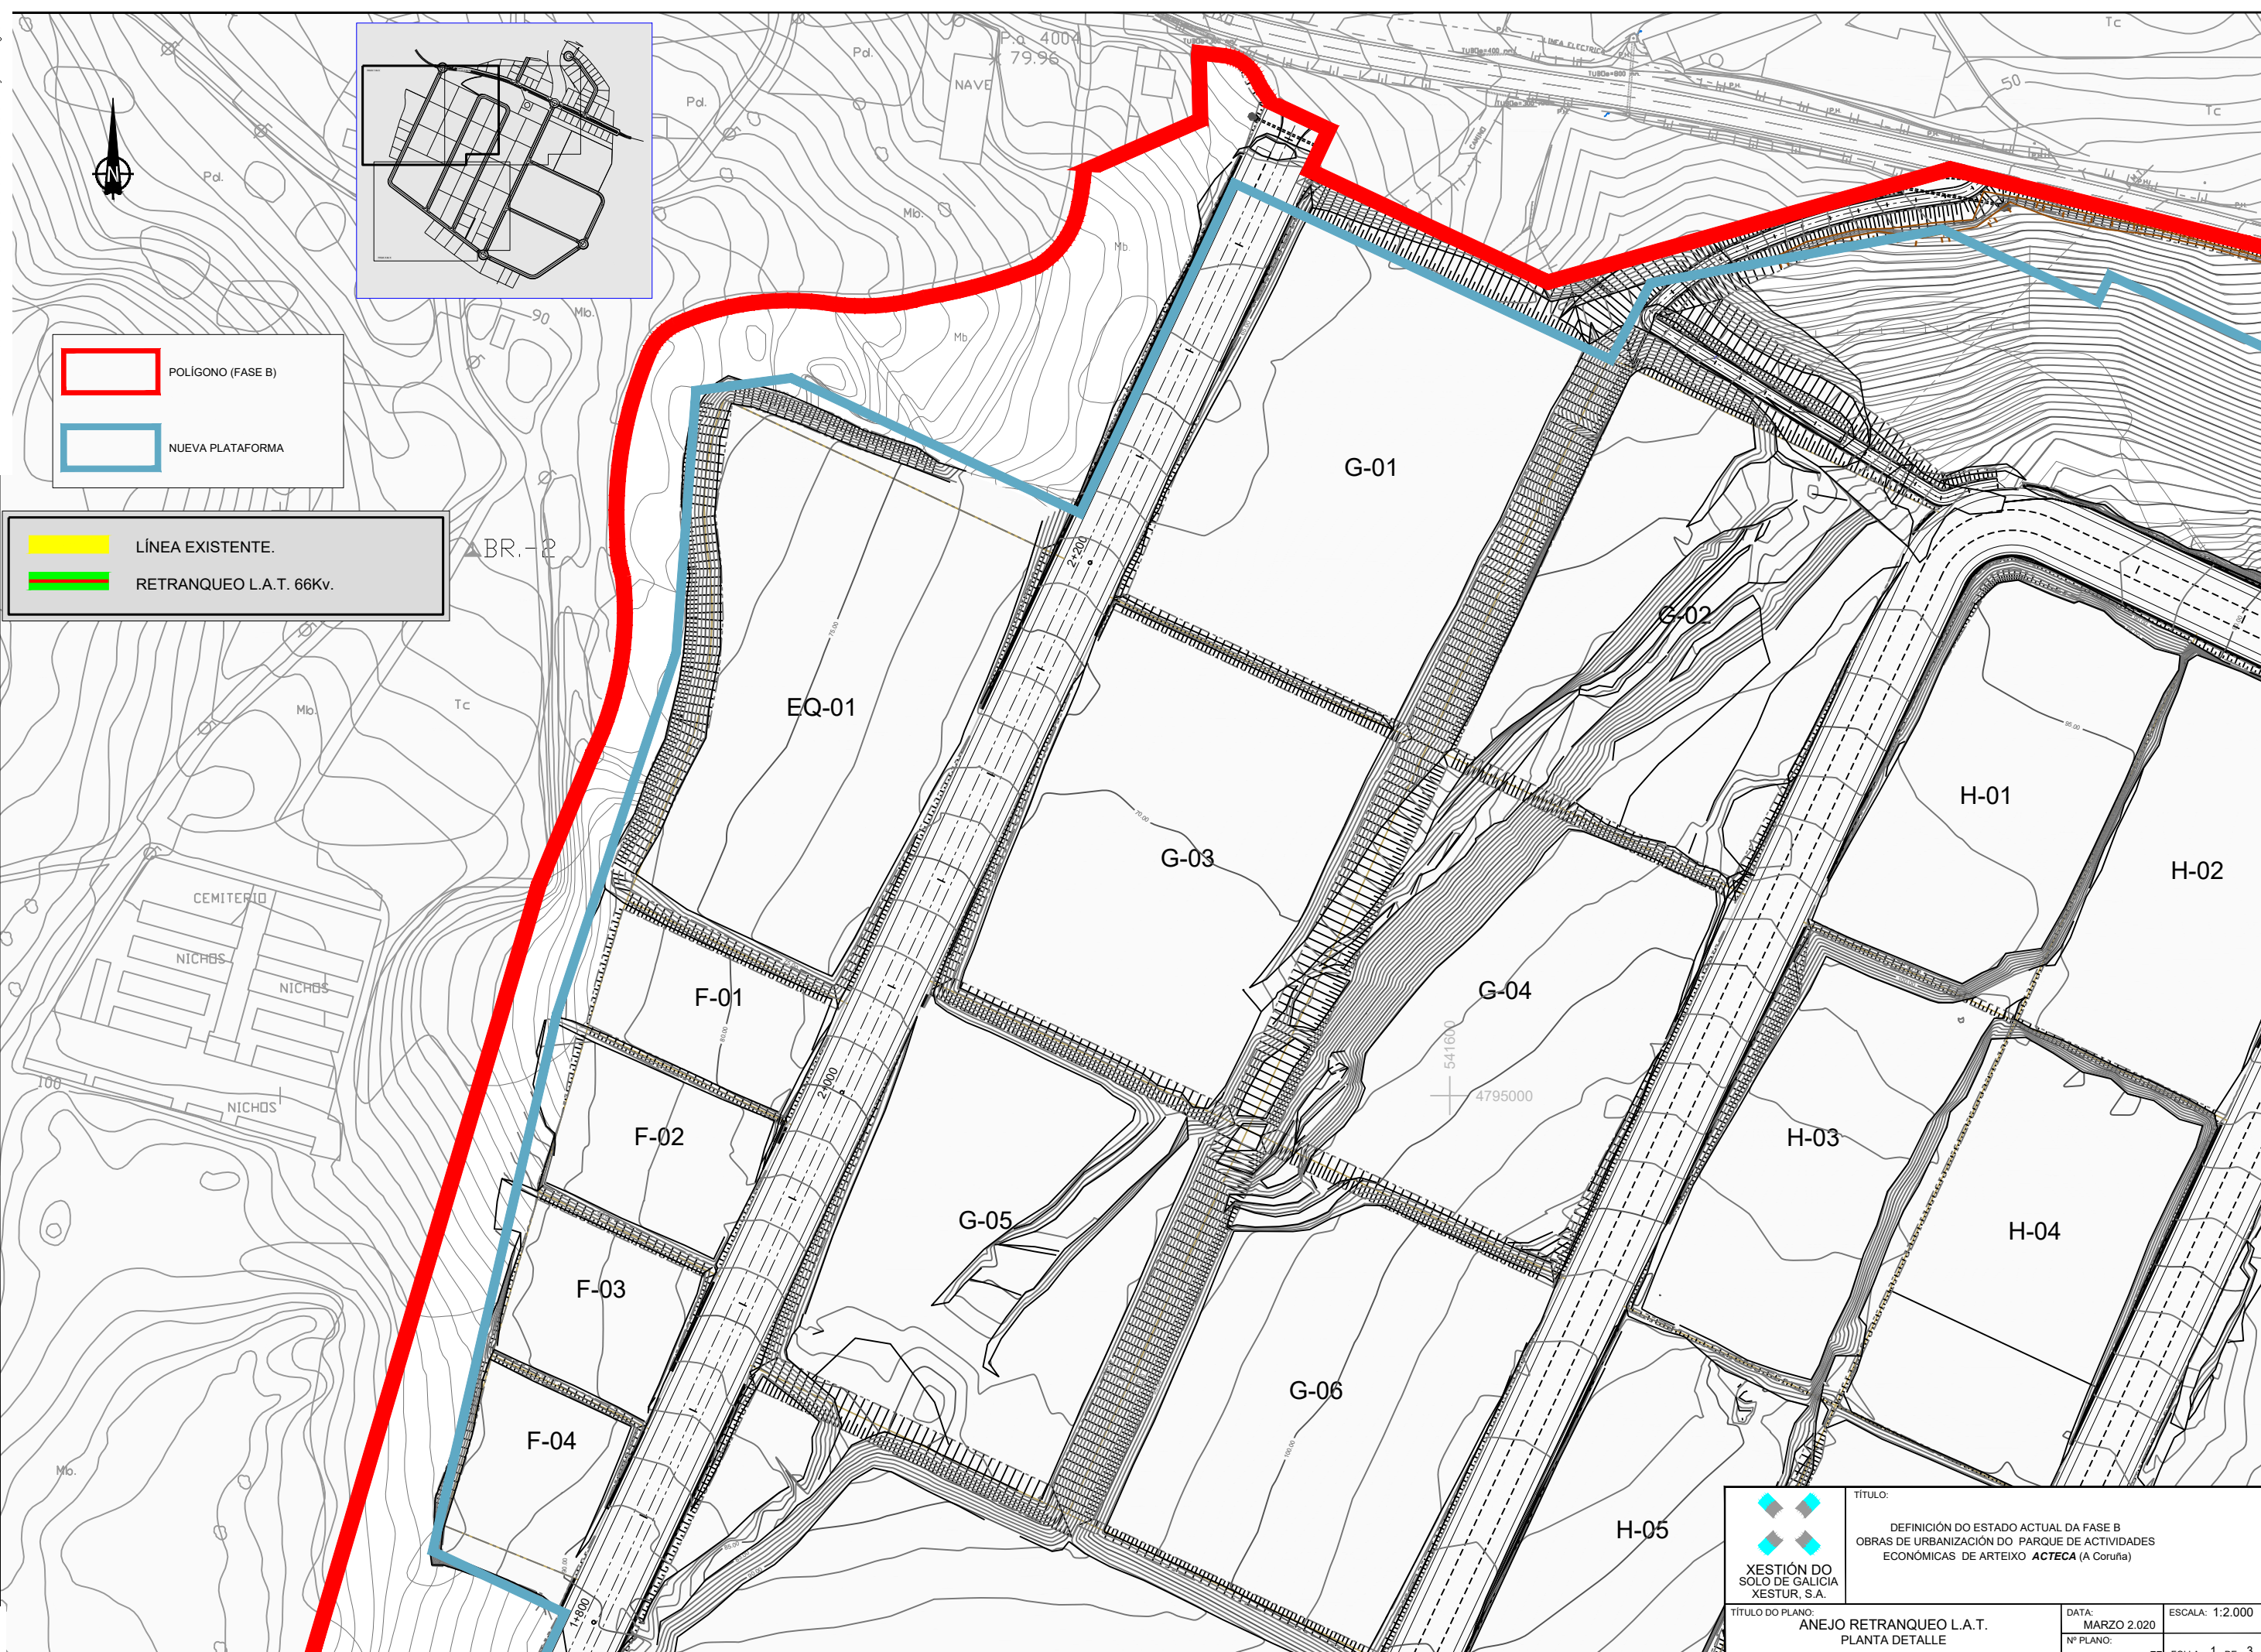

TÍTULO:
DEFINICIÓN DO ESTADO ACTUAL DA FASE B
OBRAS DE URBANIZACIÓN DO PARQUE DE ACTIVIDADES
ECONÓMICAS DE ARTEIXO **ACTECA** (A Coruña)




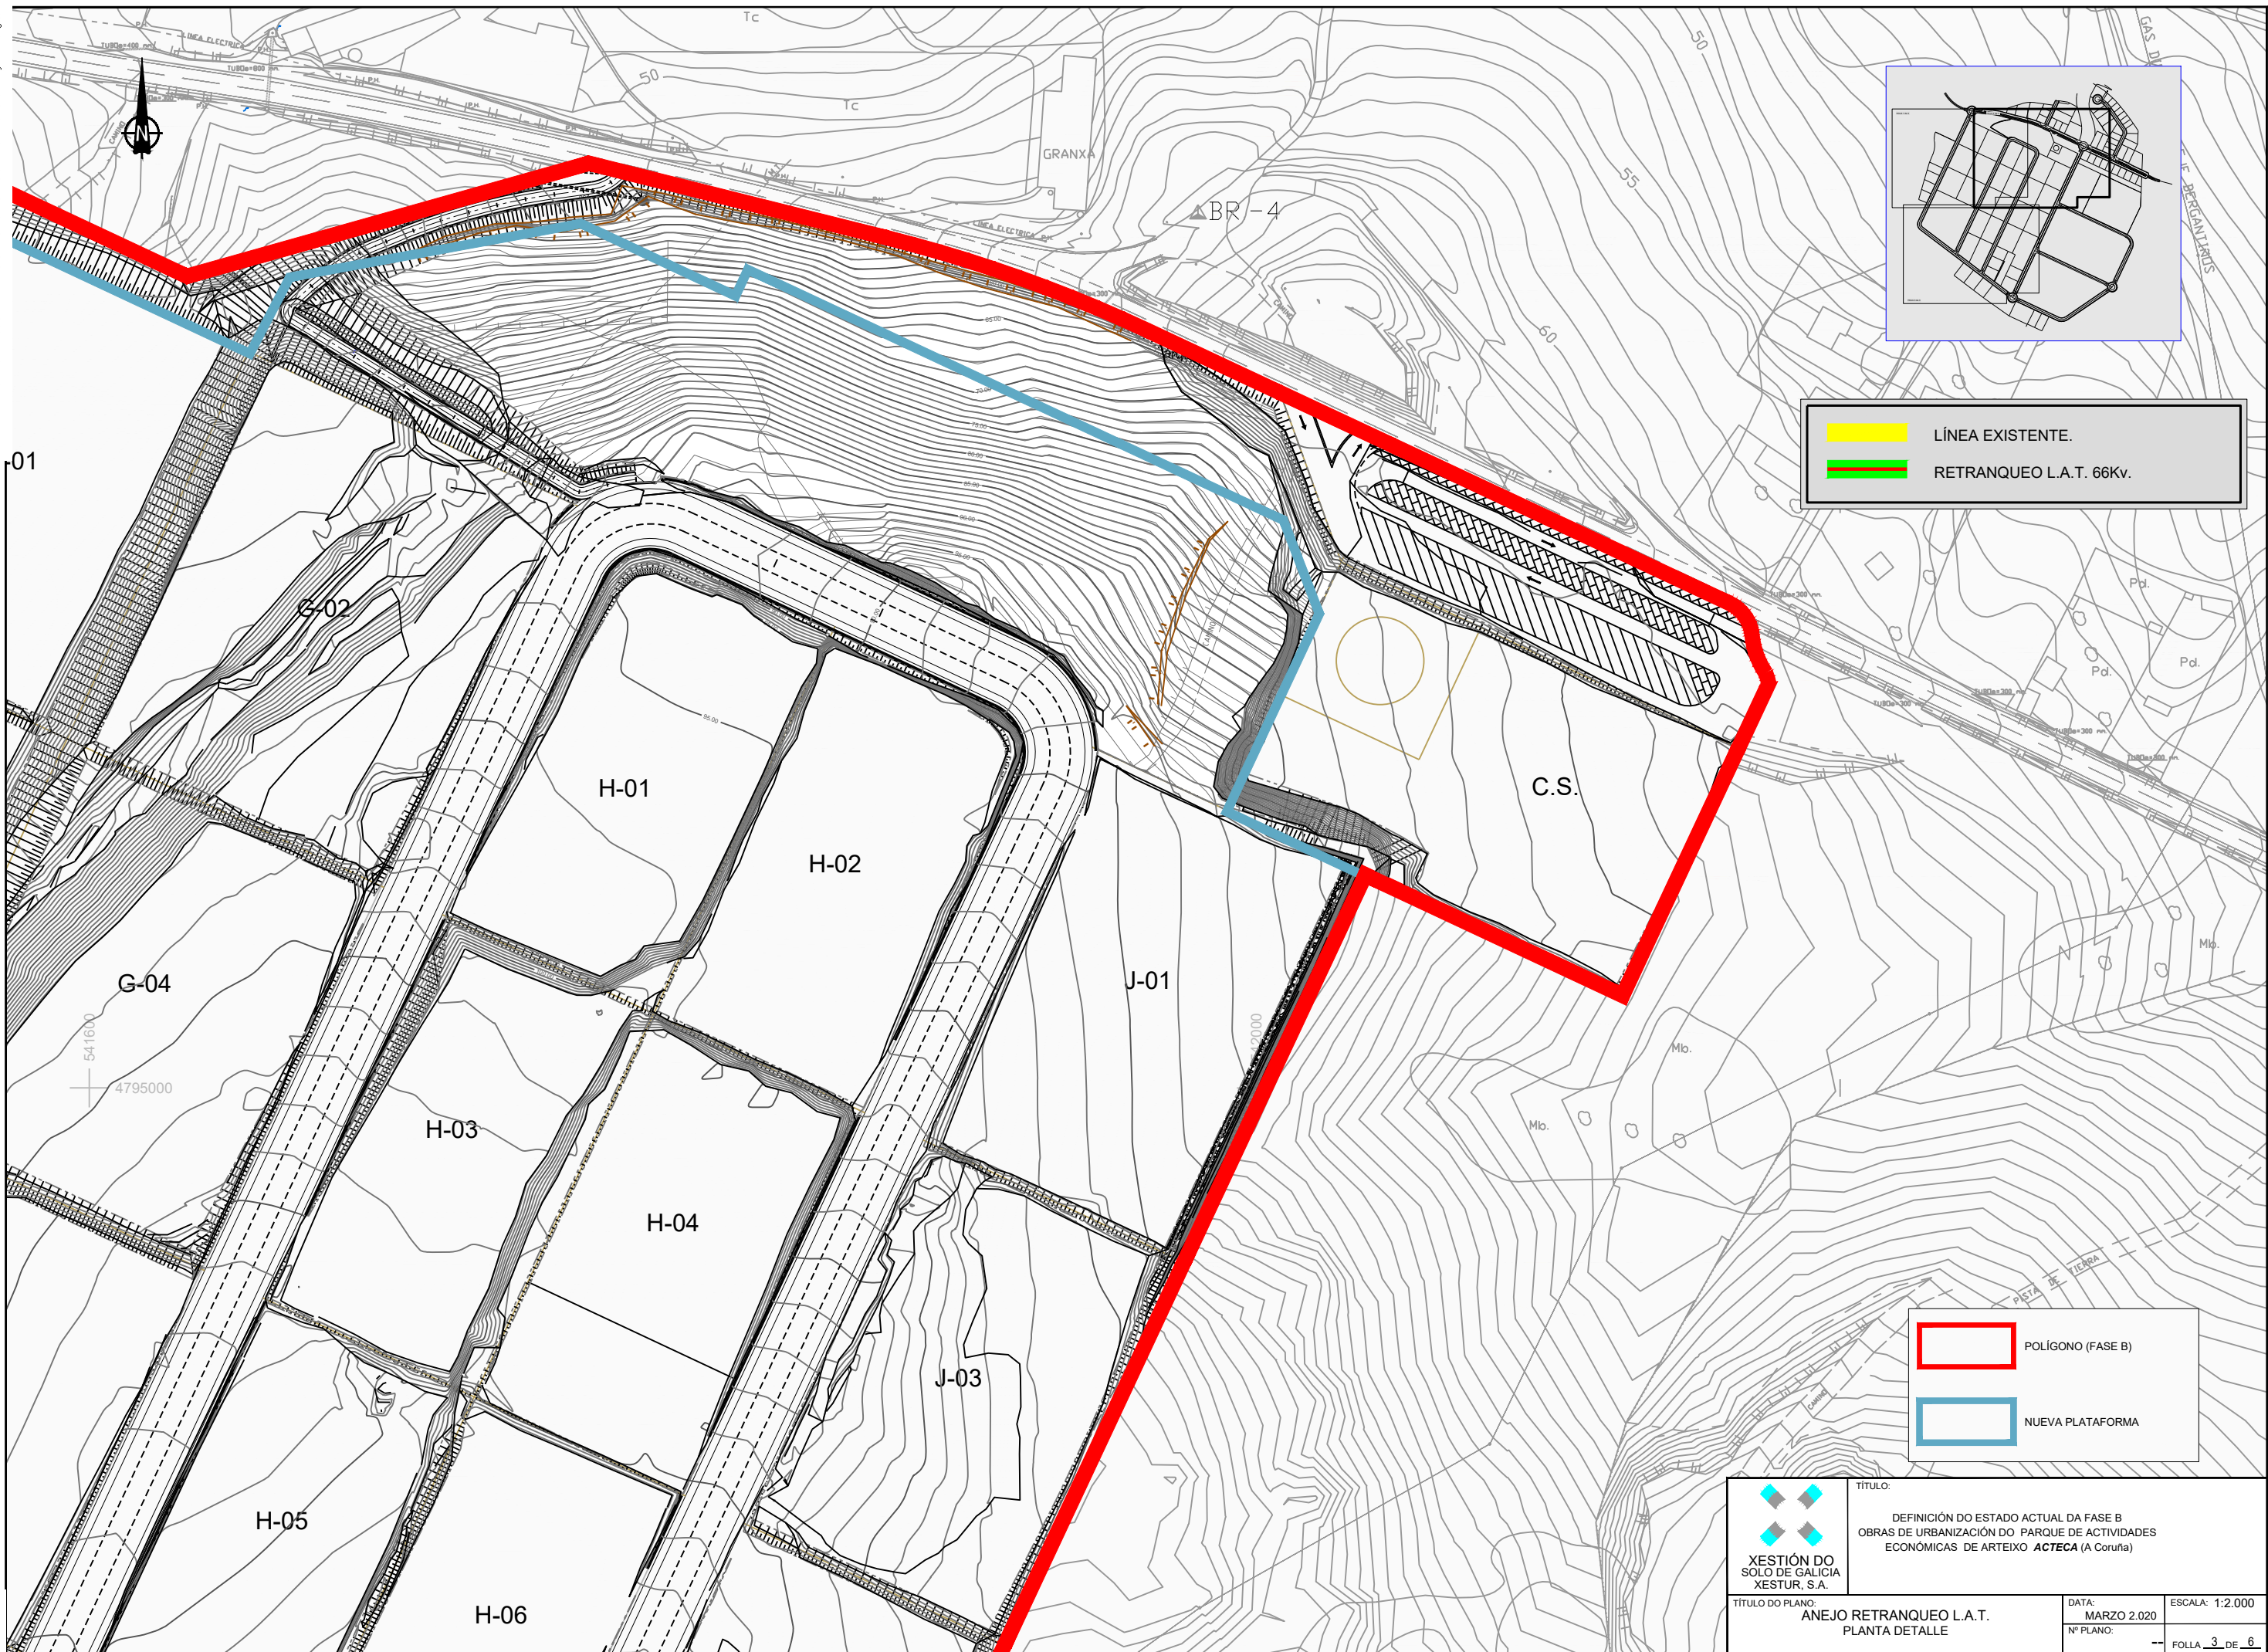
 POLÍGONO (FASE B)



 NUEVA PLATAFORMA

 LÍNEA EXISTENTE.


 RETRANQUEO L.A.T. 66Kv.


 XESTIÓN DO SOLO DE GALICIA XESTUR, S.A.	TÍTULO: DEFINICIÓN DO ESTADO ACTUAL DA FASE B OBRAS DE URBANIZACIÓN DO PARQUE DE ACTIVIDADES ECONÓMICAS DE ARTEIXO ACTECA (A Coruña)
	TÍTULO DO PLANO: ANEJO RETRANQUEO L.A.T. PLANTA DETALLE
DATA: MARZO 2.020	ESCALA: 1:2.000
Nº PLANO: --	FOLIA 1 DE 3







	LÍNEA EXISTENTE.
	RETRANQUEO L.A.T. 66Kv.

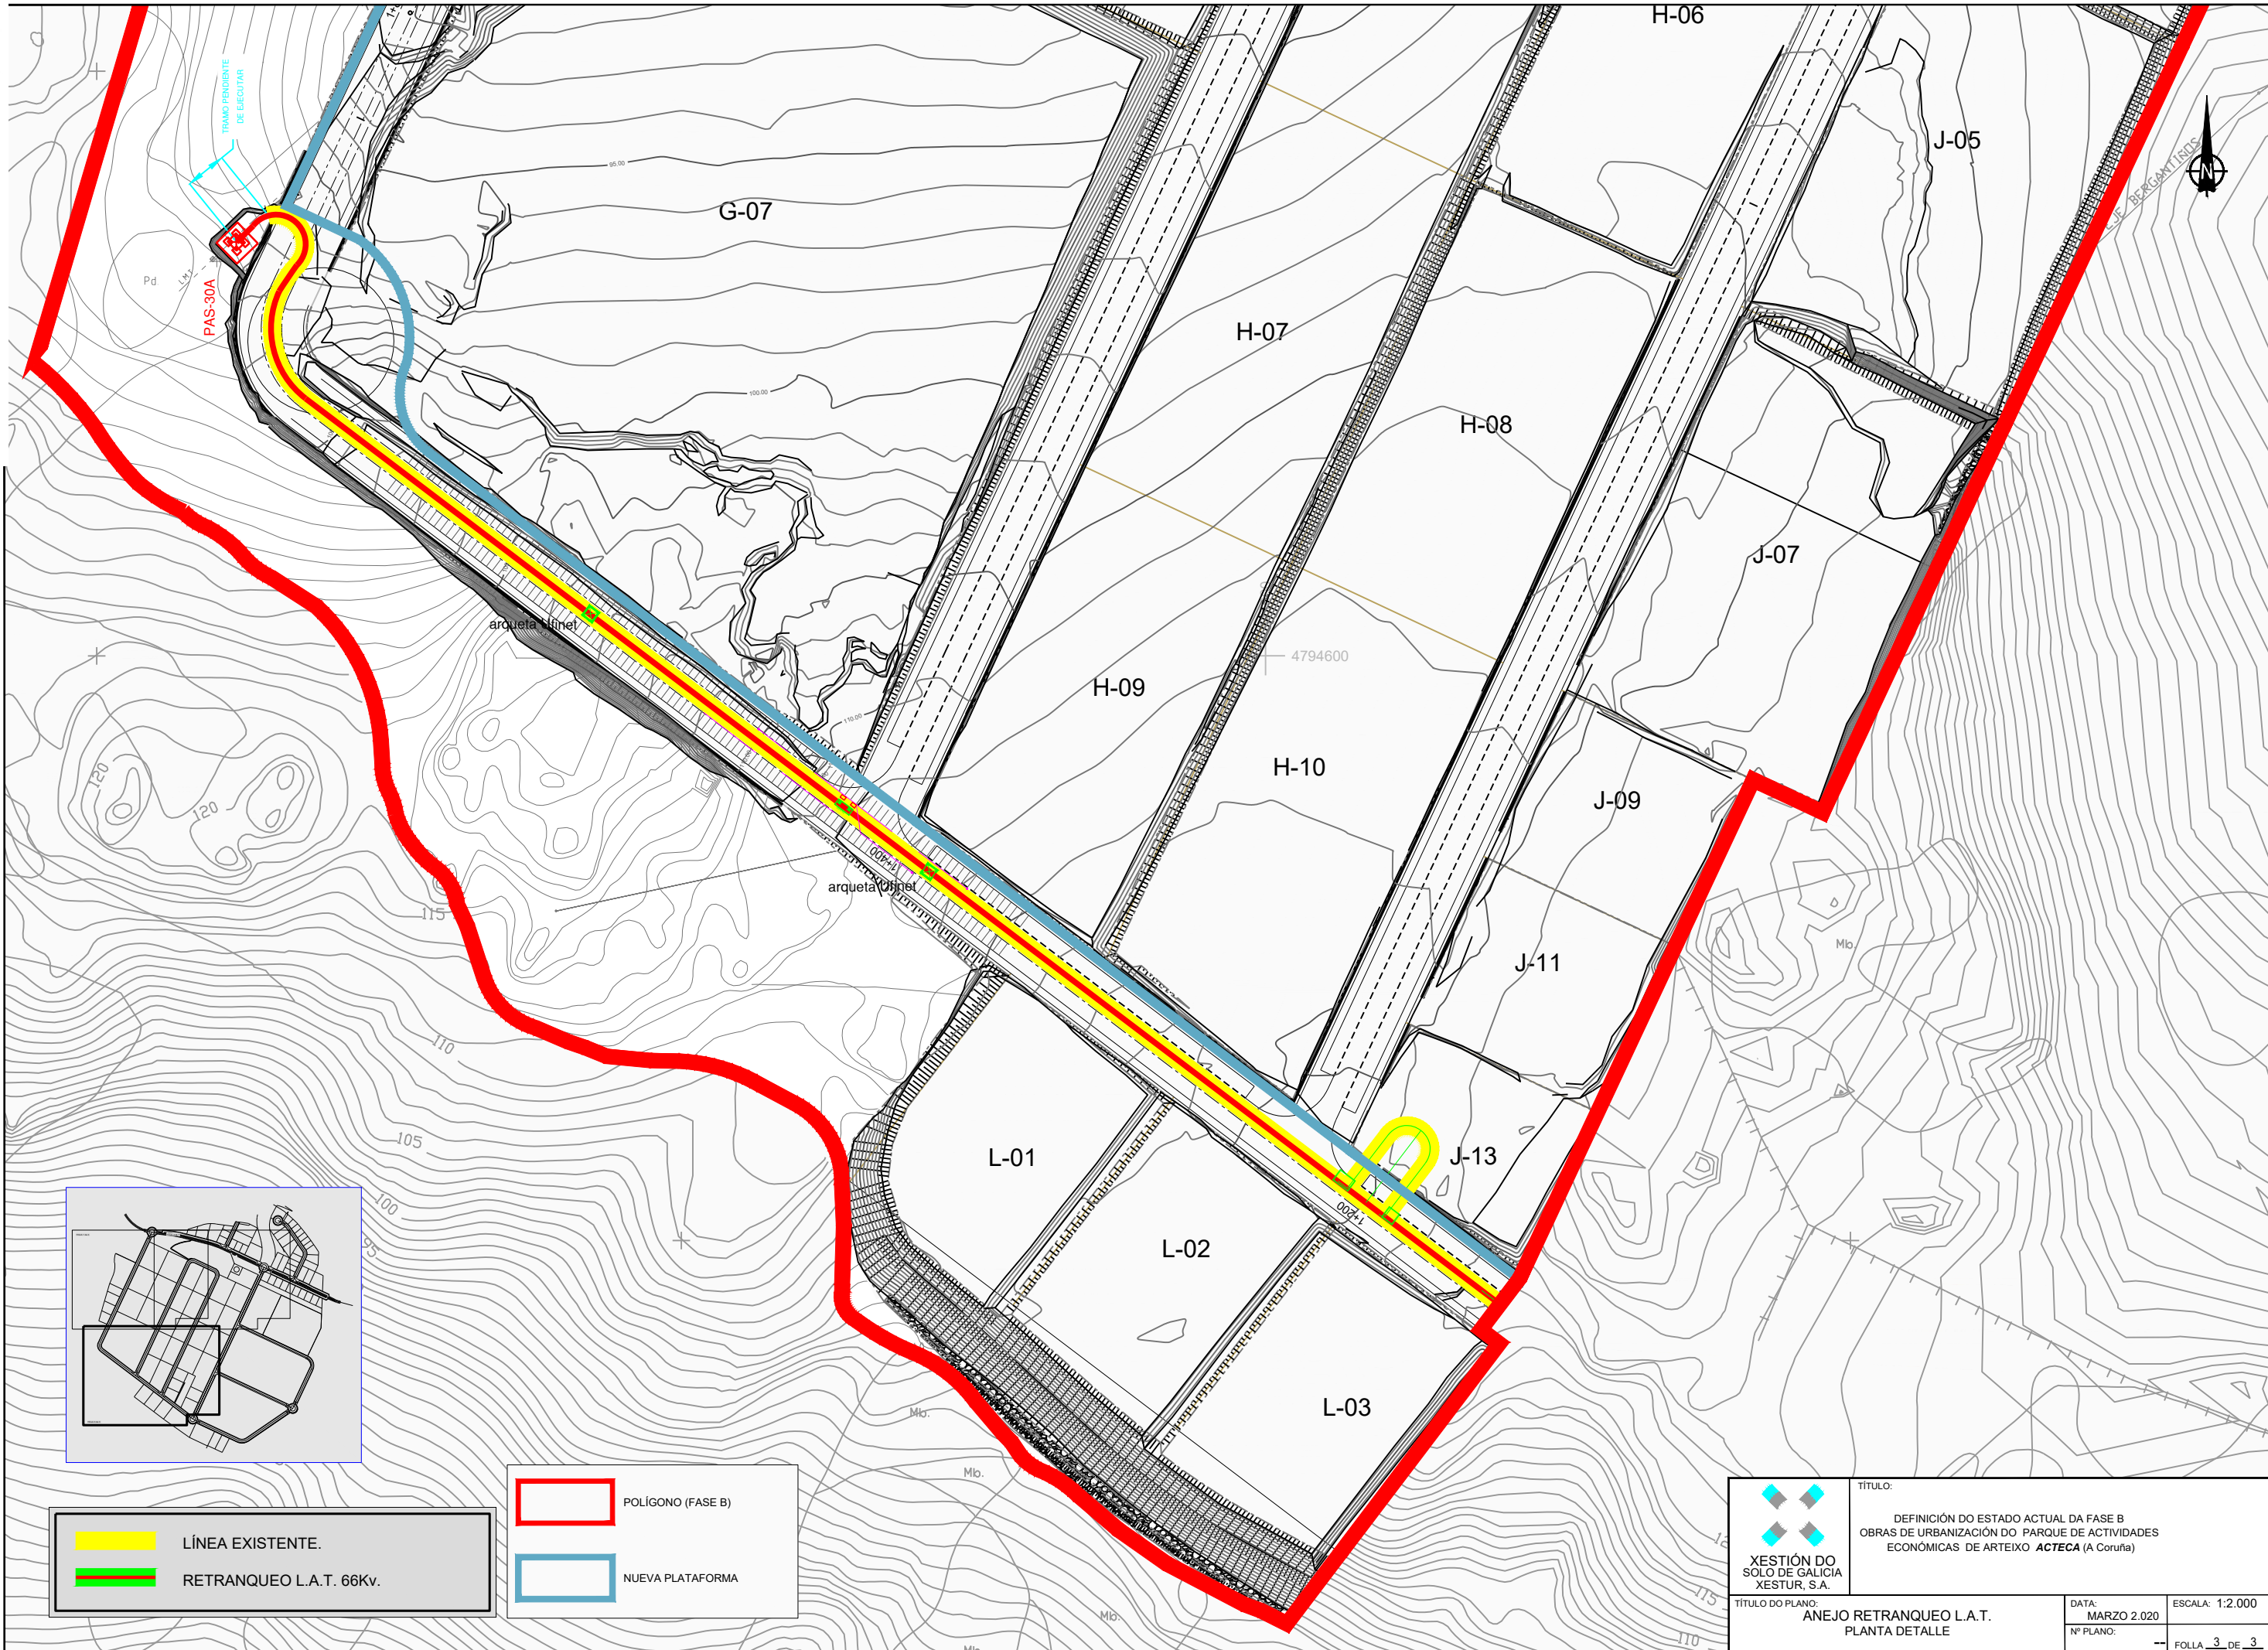
	POLIGONO (FASE B)
	NUEVA PLATAFORMA

 XESTIÓN DO SOLO DE GALICIA XESTUR, S.A.	TÍTULO: DEFINICIÓN DO ESTADO ACTUAL DA FASE B OBRAS DE URBANIZACIÓN DO PARQUE DE ACTIVIDADES ECONÓMICAS DE ARTEIXO ACTECA (A Coruña)	
	TÍTULO DO PLANO: ANEJO RETRANQUEO L.A.T. PLANTA DETALLE	DATA: MARZO 2.020 Nº PLANO: --



	LÍNEA EXISTENTE.
	RETRANQUEO L.A.T. 66Kv.

	POLIGONO (FASE B)
	NUEVA PLATAFORMA

 <p>XESTIÓN DO SOLO DE GALICIA XESTUR, S.A.</p>	TÍTULO: DEFINIÇÃO DO ESTADO ACTUAL DA FASE B OBRAS DE URBANIZACIÓN DO PARQUE DE ACTIVIDADES ECONÓMICAS DE ARTEIXO ACTECA (A Coruña)	
	TÍTULO DO PLANO: ANEJO RETRANQUEO L.A.T. PLANTA DETALLE	DATA: MARZO 2.020
Nº PLANO: --		FOLLA 3 DE 3